


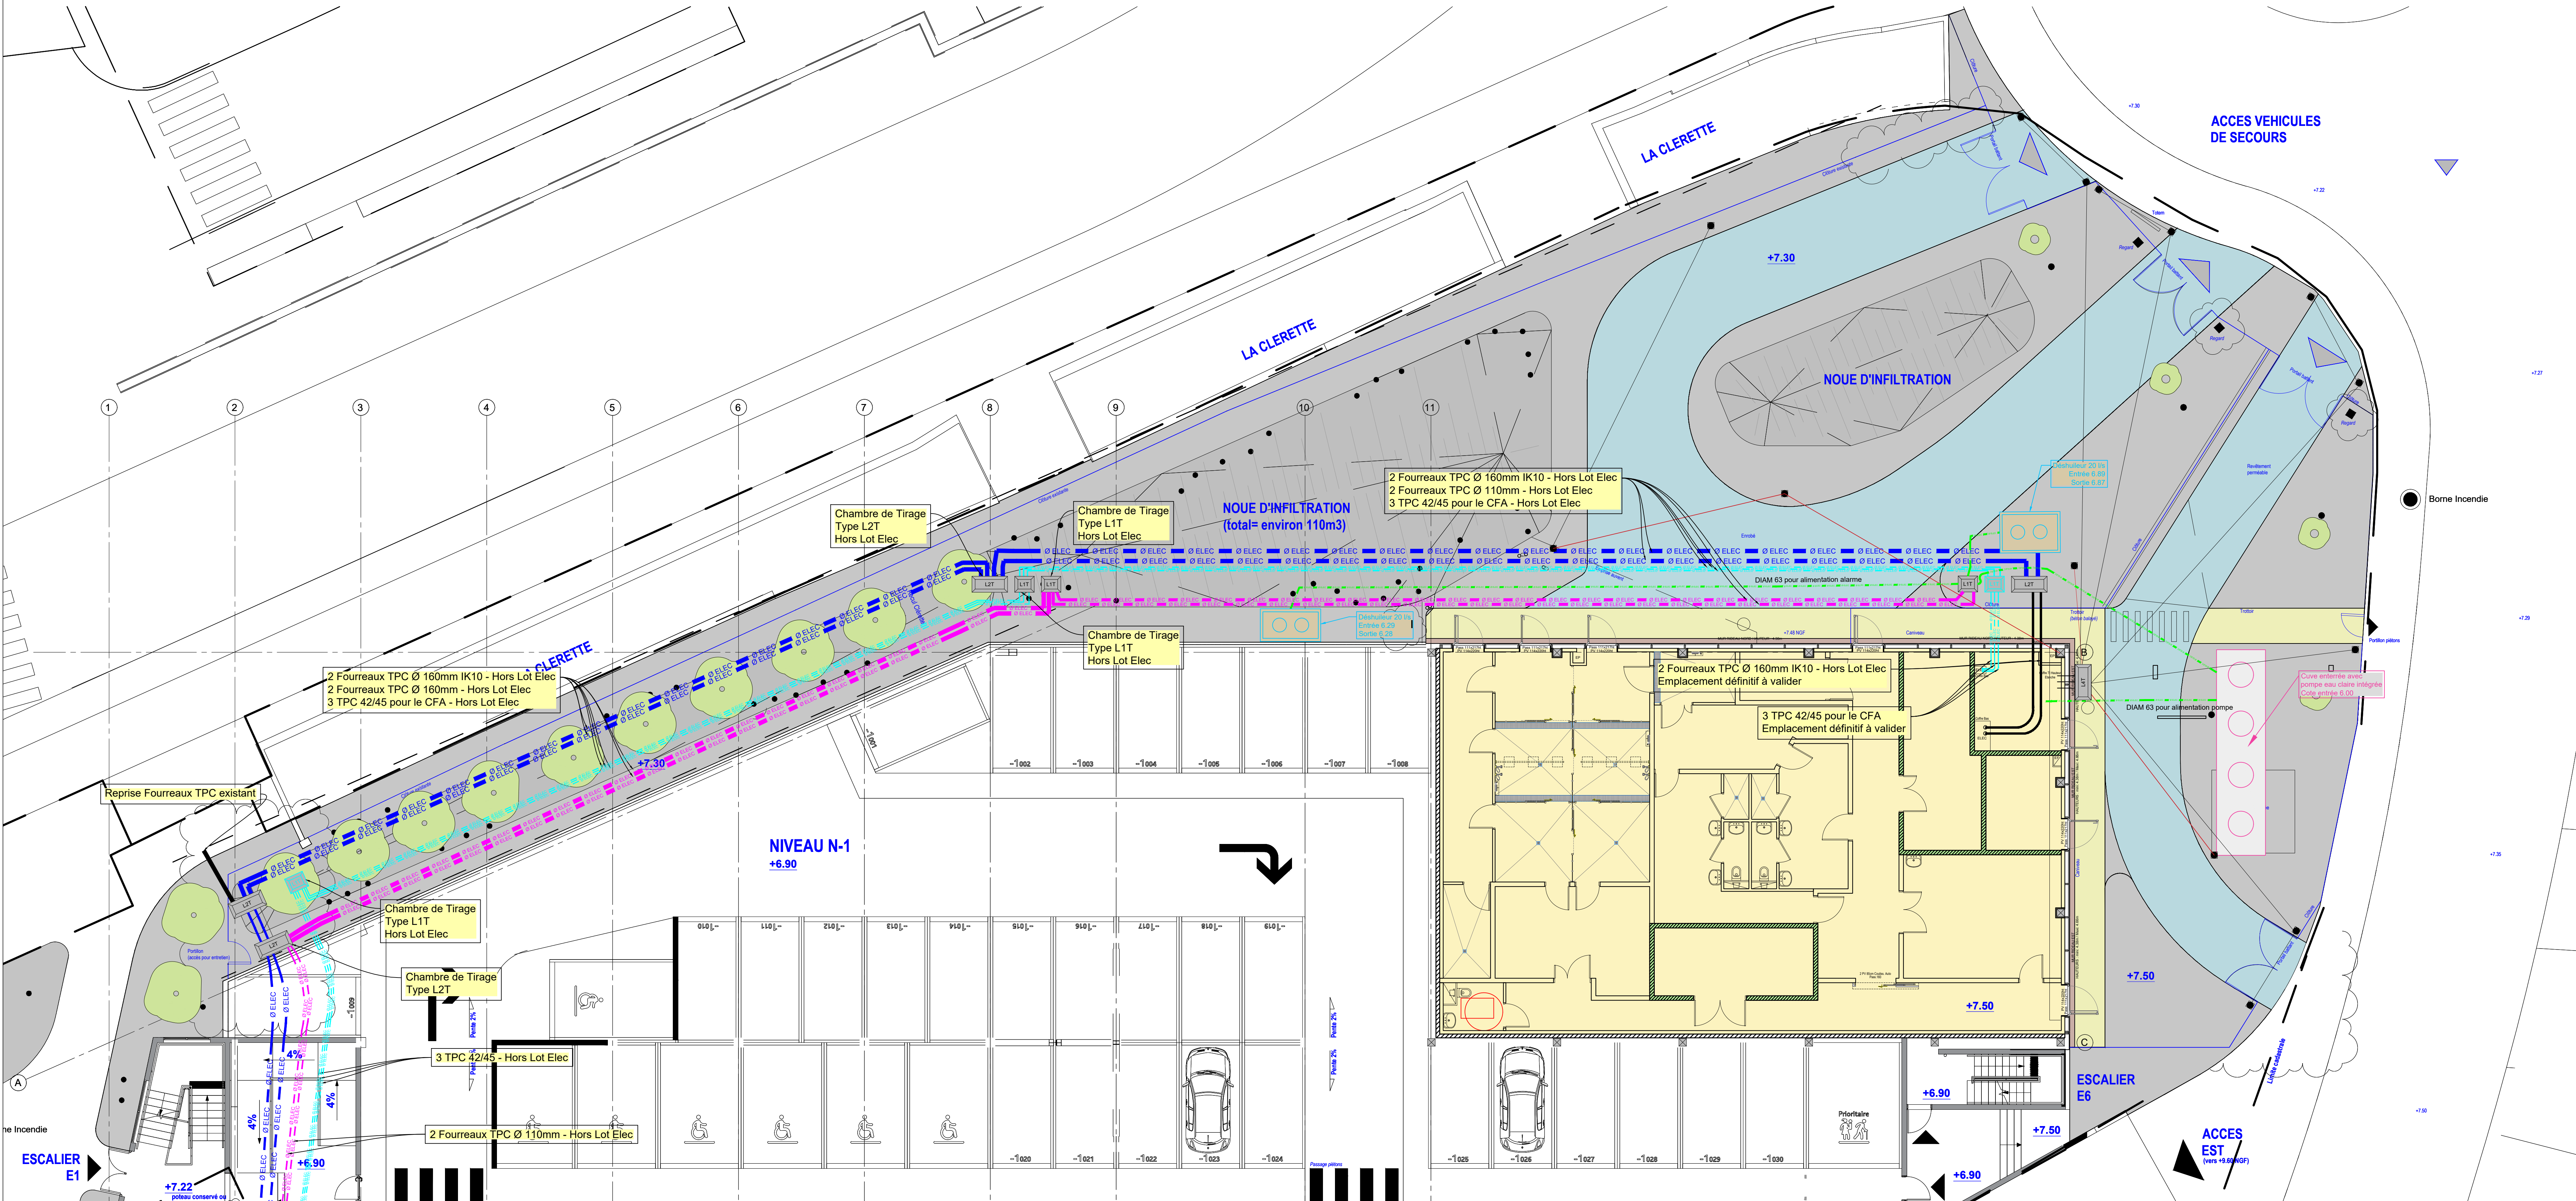

CHU

ROUEN NORMANDIE

Direction des Travaux et
des Services Techniques
- Sécurité Incendie

Hôpital Charles Nicolle

EXTENSION PARKING SILO
Rez-de-Chaussée

Projet NRBC
Création d'une
"Unité Fixe de Décontamination Hospitalière"

ETAT FUTUR

LES COTES INDIQUEES SONT A VERIFIER PAR L'ENTREPRISE

A

B

C

D

E

F

G

H

I

J

K

L

M

DCE: Plan réseaux récupérés (plans EF1A) / Couleur, trait, calques revu par BE CHU

DCE: Fond de plan Archi. modifié / Aucune modification Réseau

Le 16/09/2025 J. HERRERO

Le 09/02/2026 J. HERRERO

C.24.0

DCE

EF.100.ResExt.Elec

Vue en Plan
Réseau Extérieur

CFO-CFA

Fichier
EF_ReseauExtérieur_C240_NRBC.dwg

Date
16/09/2025

Echelle
1/100

Dessiné par
J. HERRERO