


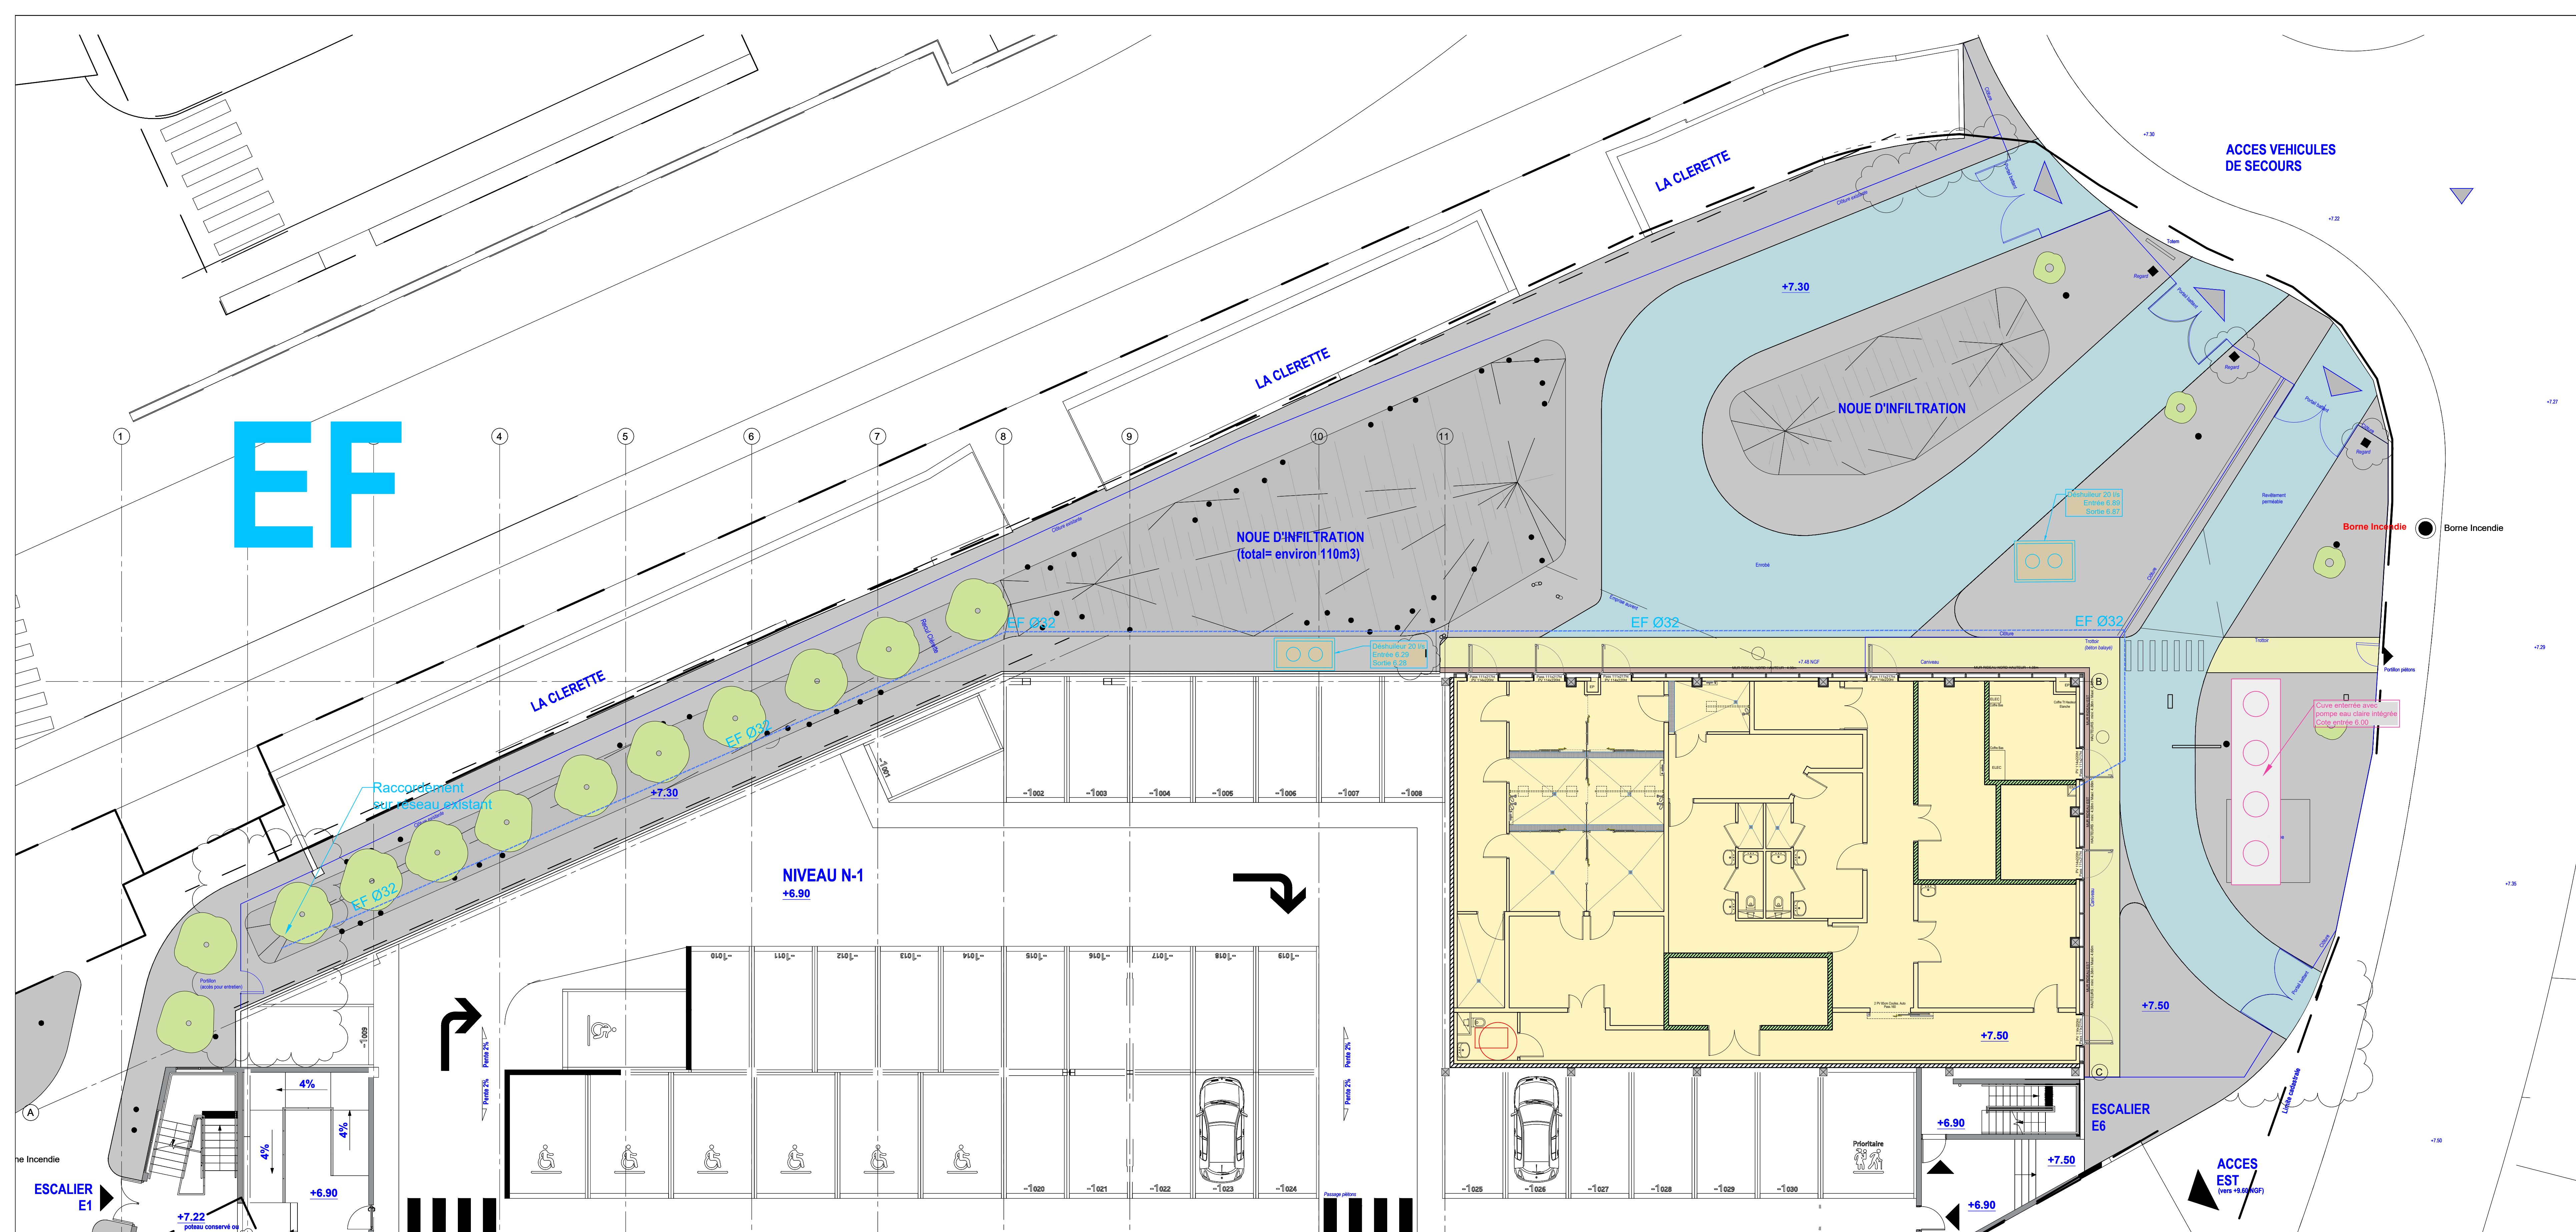

Direction des Travaux et
des Services Techniques
- Sécurité Incendie

Hôpital Charles Nicolle	C.24.0
EXTENSION PARKING SILO Rez-de-Chaussée	DCE
Projet NRBC Création d'une "Unité Fixe de Décontamination Hospitalière"	EF.100.ResExt.EF
	Vue en Plan Réseau Extérieur
	Eau froide
ETAT FUTUR	
LES COTES INDIQUEES SONT A VERIFIER PAR L'ENTREPRISE	
A DCE: Plan réseaux récupérés (plans EFFIA) / Couleur, trait, calques revu par BE CHU	Le 16/09/2025 J. HERRERO
B DCE: Fond de plan Archi. modifié / Aucune modification Réseau	Le 09/02/2026 J. HERRERO
C	
D	
E	
F	
G	
H	
I	
J	
K	
L	
M	

Fichier
EF_ReseauExtérieur_C240_NRBC.dwg

Date
16/09/2025

Echelle
1/100

Dessiné par
J. HERRERO