


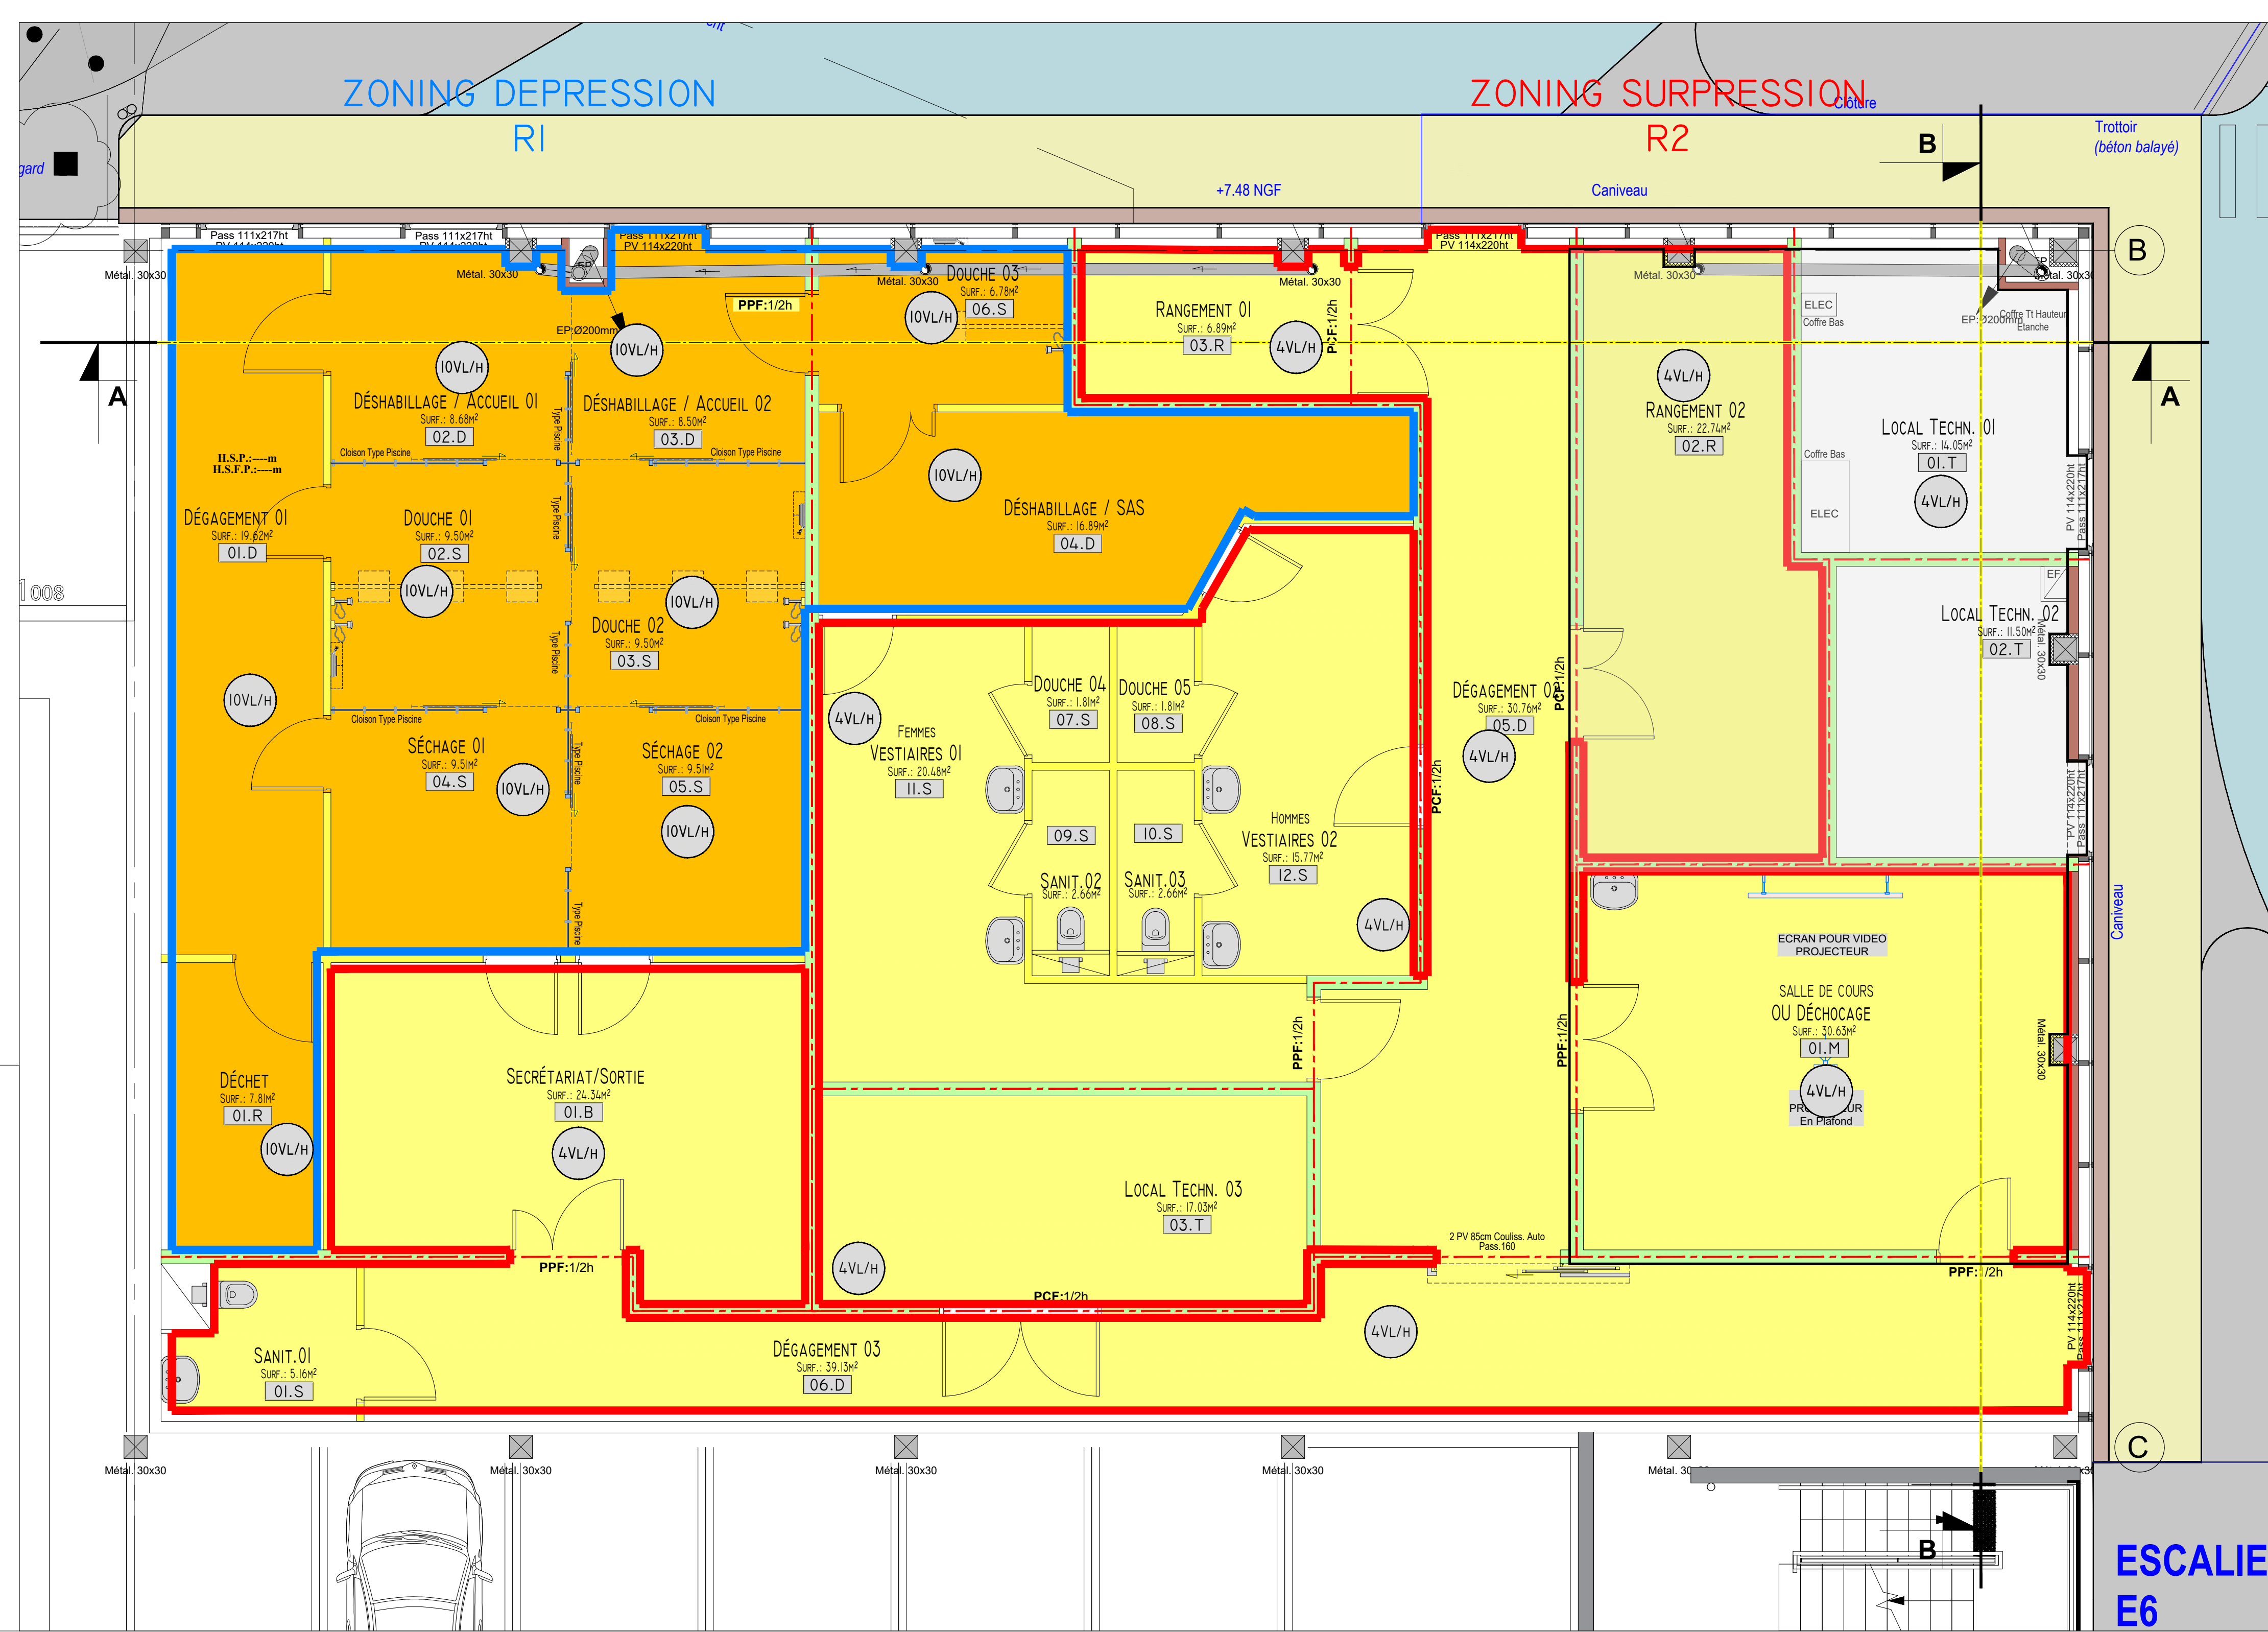

LEGENDE

ZONING DEPRESSION R1

ZONING SURPRESSION R2

LEGENDE CLOISONS

	Mur Bloc Béton aggloméré 15cm + enduit Hauteur max variant de 4.70m à 3.65m -Coupe Feu 1h-
	Cloison toute hauteur type "placoStyle" Hauteur max variant de 4.70m à 3.65m -Coupe Feu 1h-
	Cloison type "placoStyle" Au dessus Faux-Plafond
	Cloison type "Piscine" Pièce d'eau
	Isolant Périphérique
	Encoffrement poteau métallique -Coupe Feu 1h-

POUR LES HAUTEURS DES CLOISONS VOIR COUPES

CHU

ROUEN NORMANDIE

Direction des Travaux et
des Services Techniques
- Sécurité Incendie

Hôpital Charles Nicolle

C.24.0

EXTENSION PARKING SILO
Rez-de-Chaussée

DCE

EF.50.VP.CVC02

Vue en Plan
TECHNIQUE

Projet NRBC
Création d'une
"Unité Fixe de Décontamination Hospitalière"

VENTILATION ZONING

ETAT FUTUR

LES COTES INDIQUEES SONT A VERIFIER PAR L'ENTREPRISE
CE PLAN NE PEUT SERVIR DE PLAN D'EXECUTION IL EST REMIS A TITRE INDICATIF

Fichier	EF_C240_NRBC_VP_VENTIL
Date :	16/09/2025
Echelle	1/50
Dessiné par	T.THOMAS
A	Plan Technique: passage en DCE
B	DCE: Modification plan Archi, Modification du zoning
C	DCE Modification plan archi.
D	
E	
F	
G	
H	
I	
J	
K	
L	
M	

ESCALIER
E6