


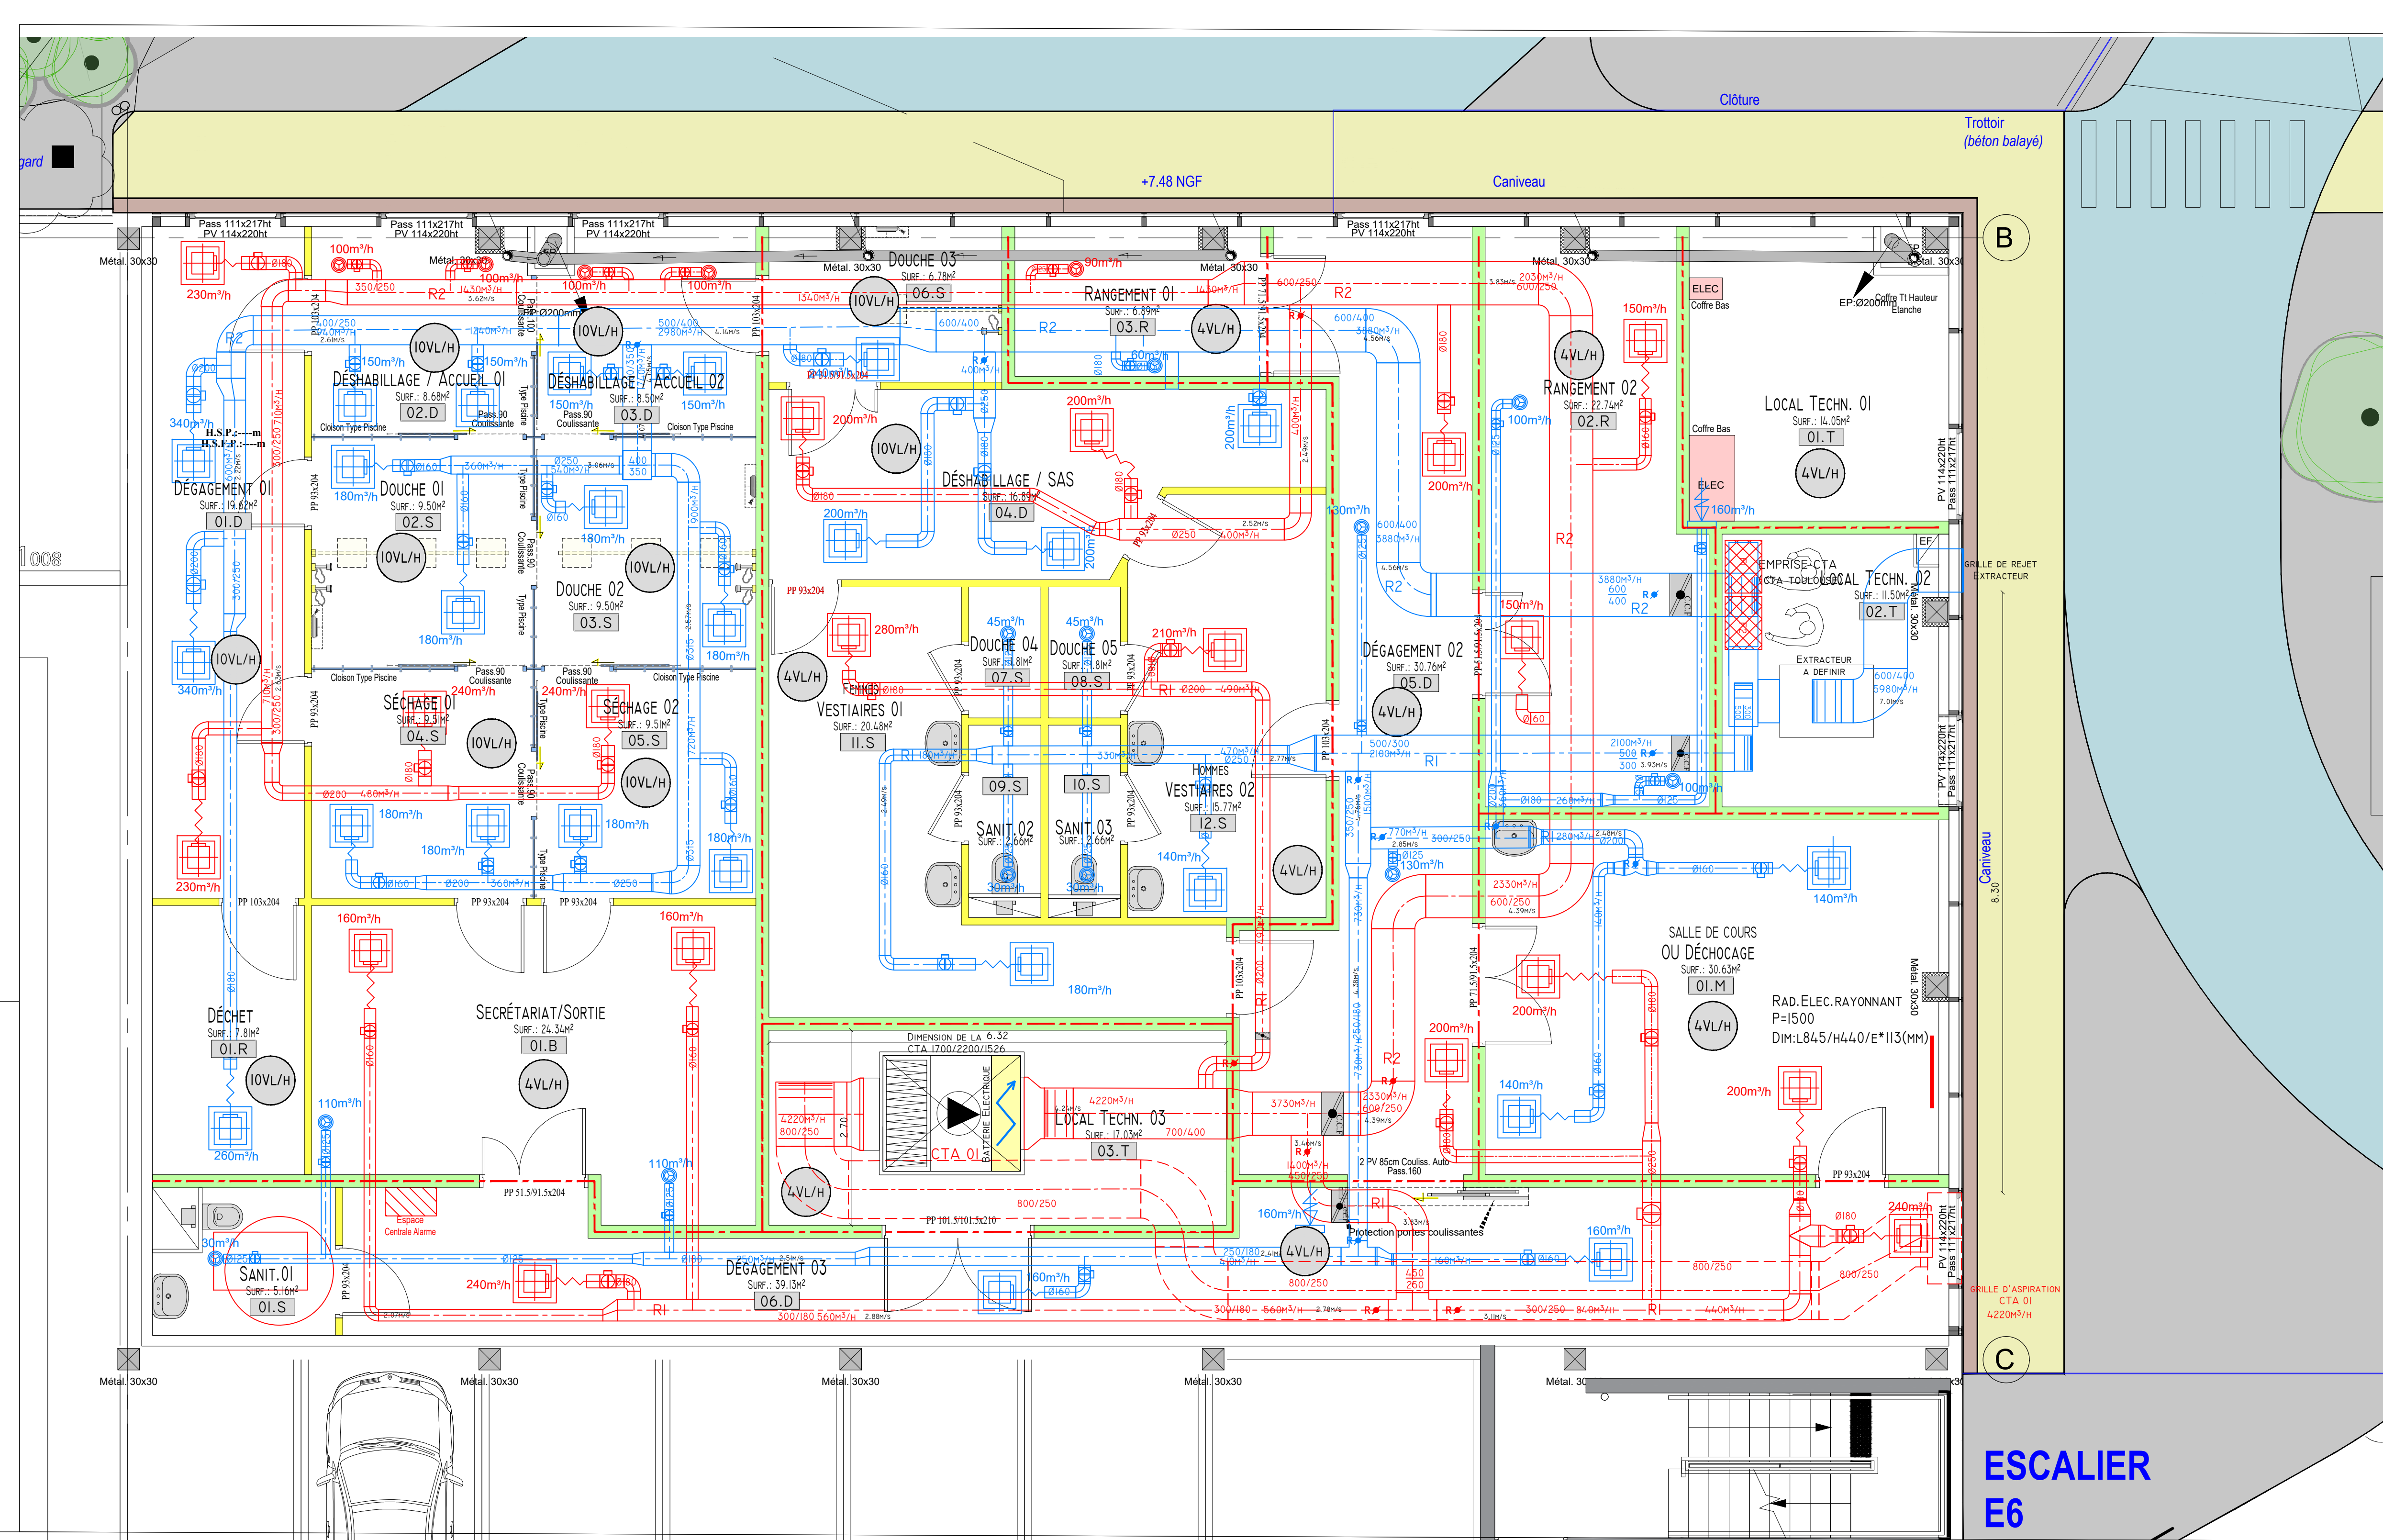

LEGENDE

- (S) SONDE PRESSION
- GAINE EXTRACTION
- GAINE SOUFFLAGE
- RAD.ELEC.RAYONNANT

LEGENDE CLOISONS

	Mur Bloc Béton aggloméré 15cm + enduit Hauteur maxi variant de 4.70m à 3.85m -Coupe Feu 1h-
	Cloison toute hauteur type "placoStyle" Hauteur maxi variant de 4.70m à 3.85m -Coupe Feu 1h-
	Cloison type "placoStyle" Au dessus Faux-Plafond
	Cloison type "Piscine" Pièce d'eau
	Isolant Périphérique
	Encoffrement poteau métallique -Coupe Feu 1h-

POUR LES HAUTEURS DES CLOISONS VOIR COUPES

Direction des Travaux et des Services Techniques
- Sécurité Incendie

Hôpital Charles Nicolle

EXTENSION PARKING SILO
Rez-de-Chaussée

Projet NRBC
Création d'une
"Unité Fixe de Décontamination Hospitalière"

VENTILATION
ETAT FUTUR

C.24.0
DCE
EF.50.VP.CVC01

Vue en Plan
TECHNIQUE

Fichier
EF_C240_NRBC_VP_VENTIL

Date :
16/09/2025

Echelle
1/50

Dessiné par
T.THOMAS

LES COTES INDIQUEES SONT A VERIFIER PAR L'ENTREPRISE
CE PLAN NE PEUT SERVIR DE PLAN D'EXECUTION IL EST REMIS A TITRE INDICATIF

A	Plan Technique: passage en DCE	Le 16/09/2025 T.THOMAS
B	DCE: Suppression PAC / Batterie élec. pour CTA.	Le 02/06/2026 T.THOMAS
C		
D		
E		
F		
G		
H		
I		
J		
K		
L		
M		