




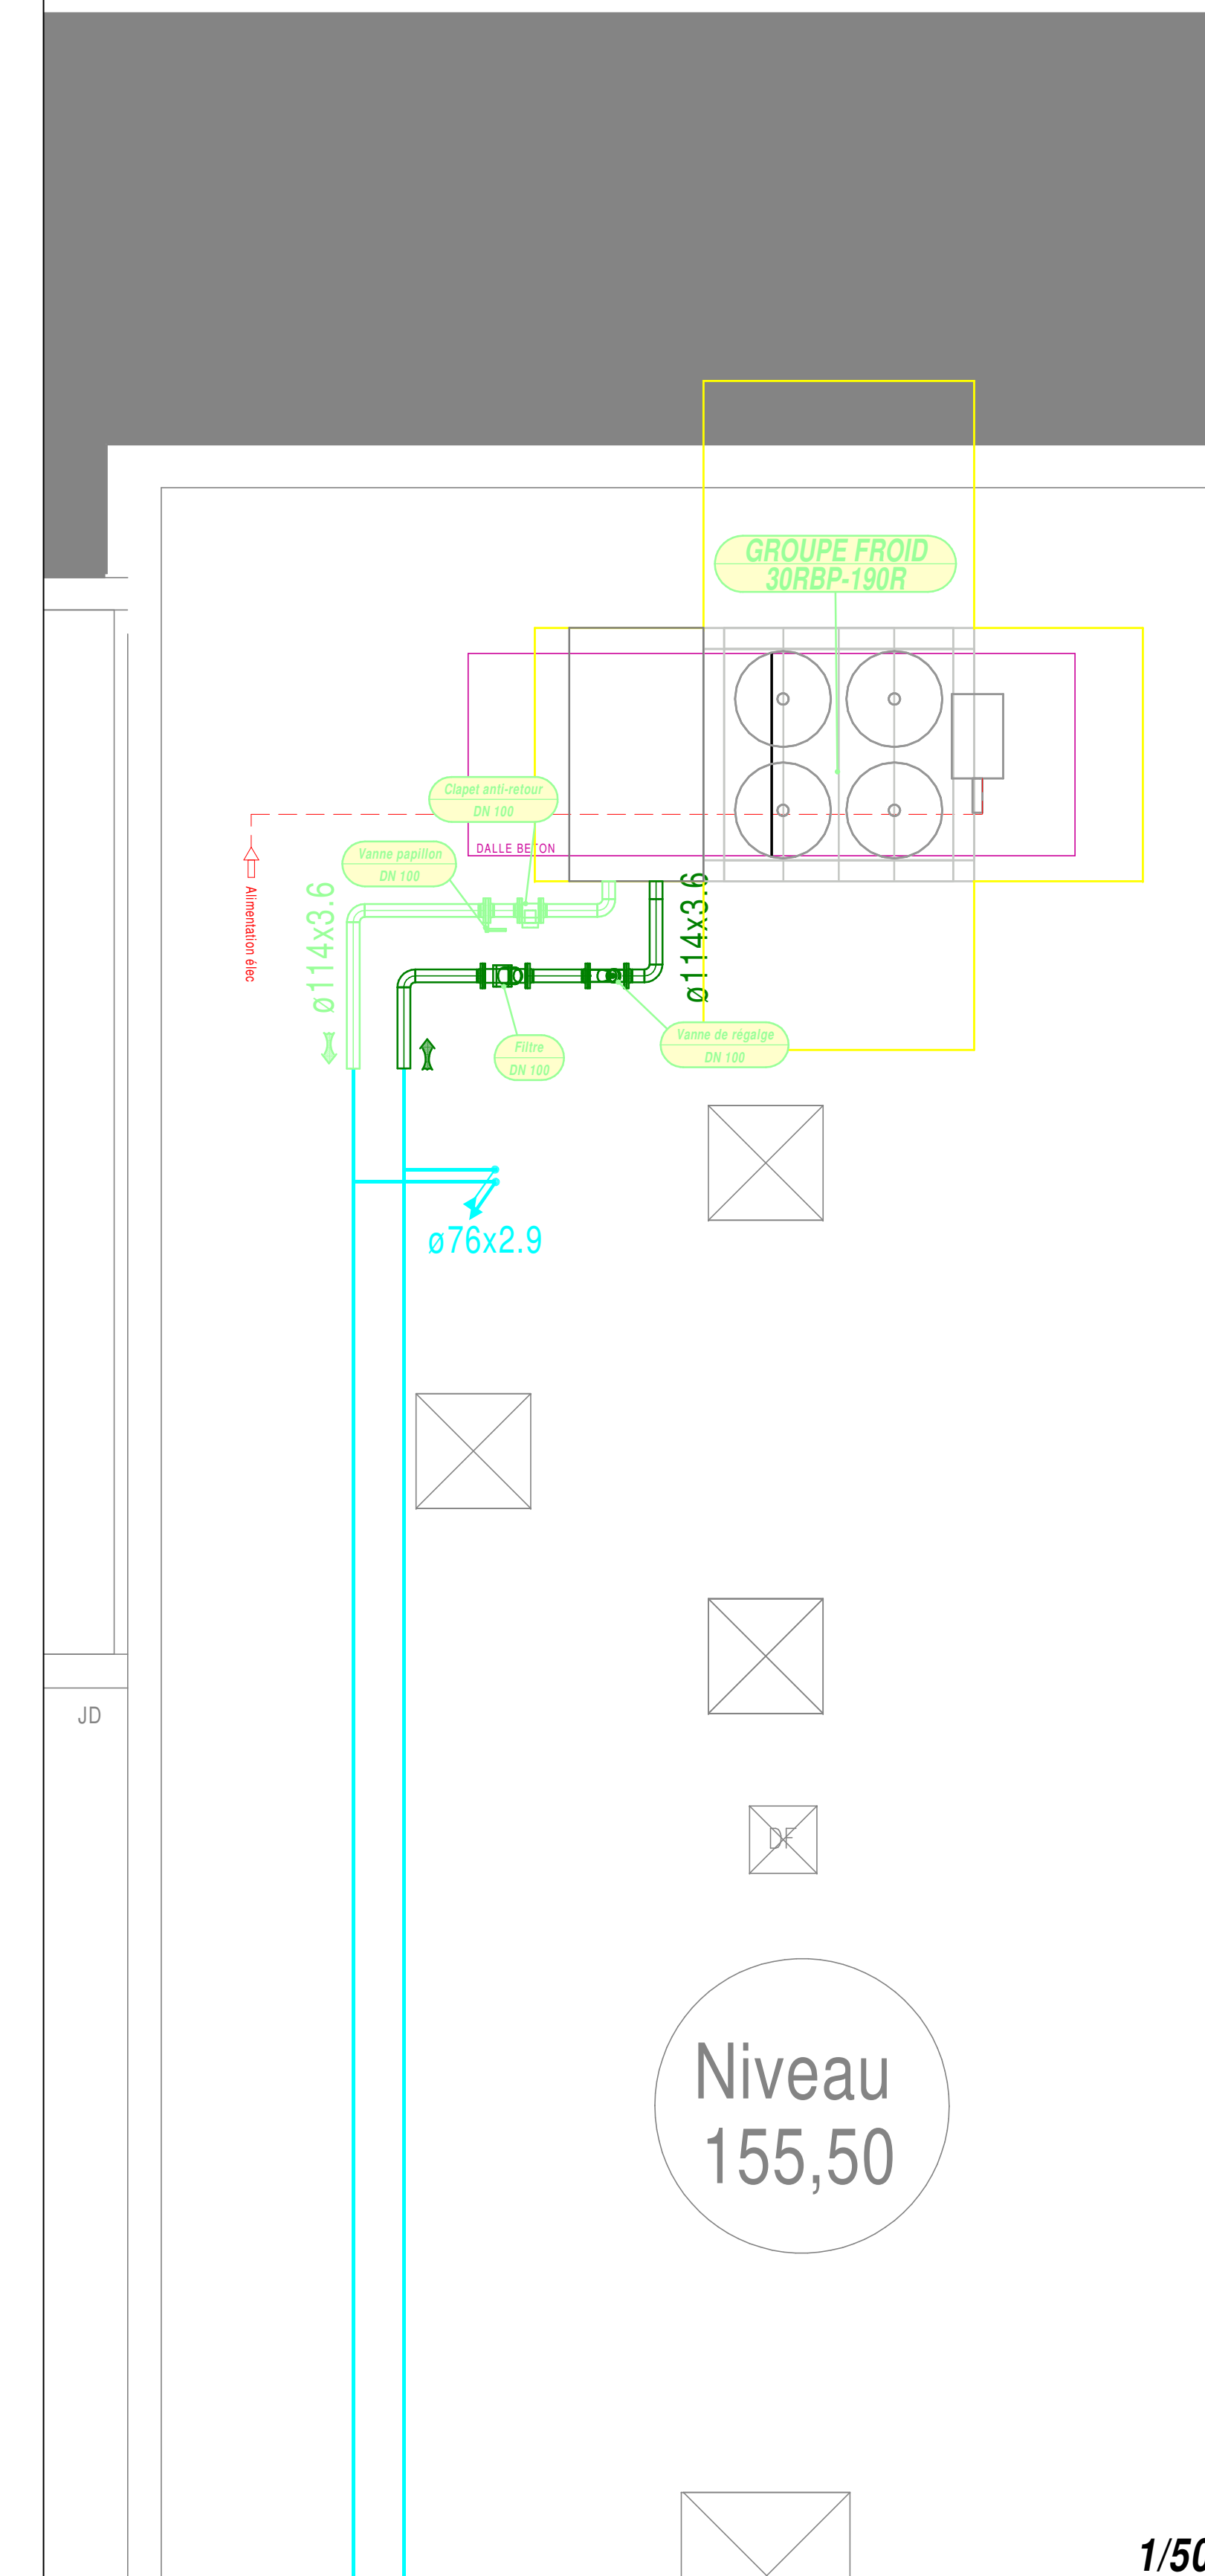

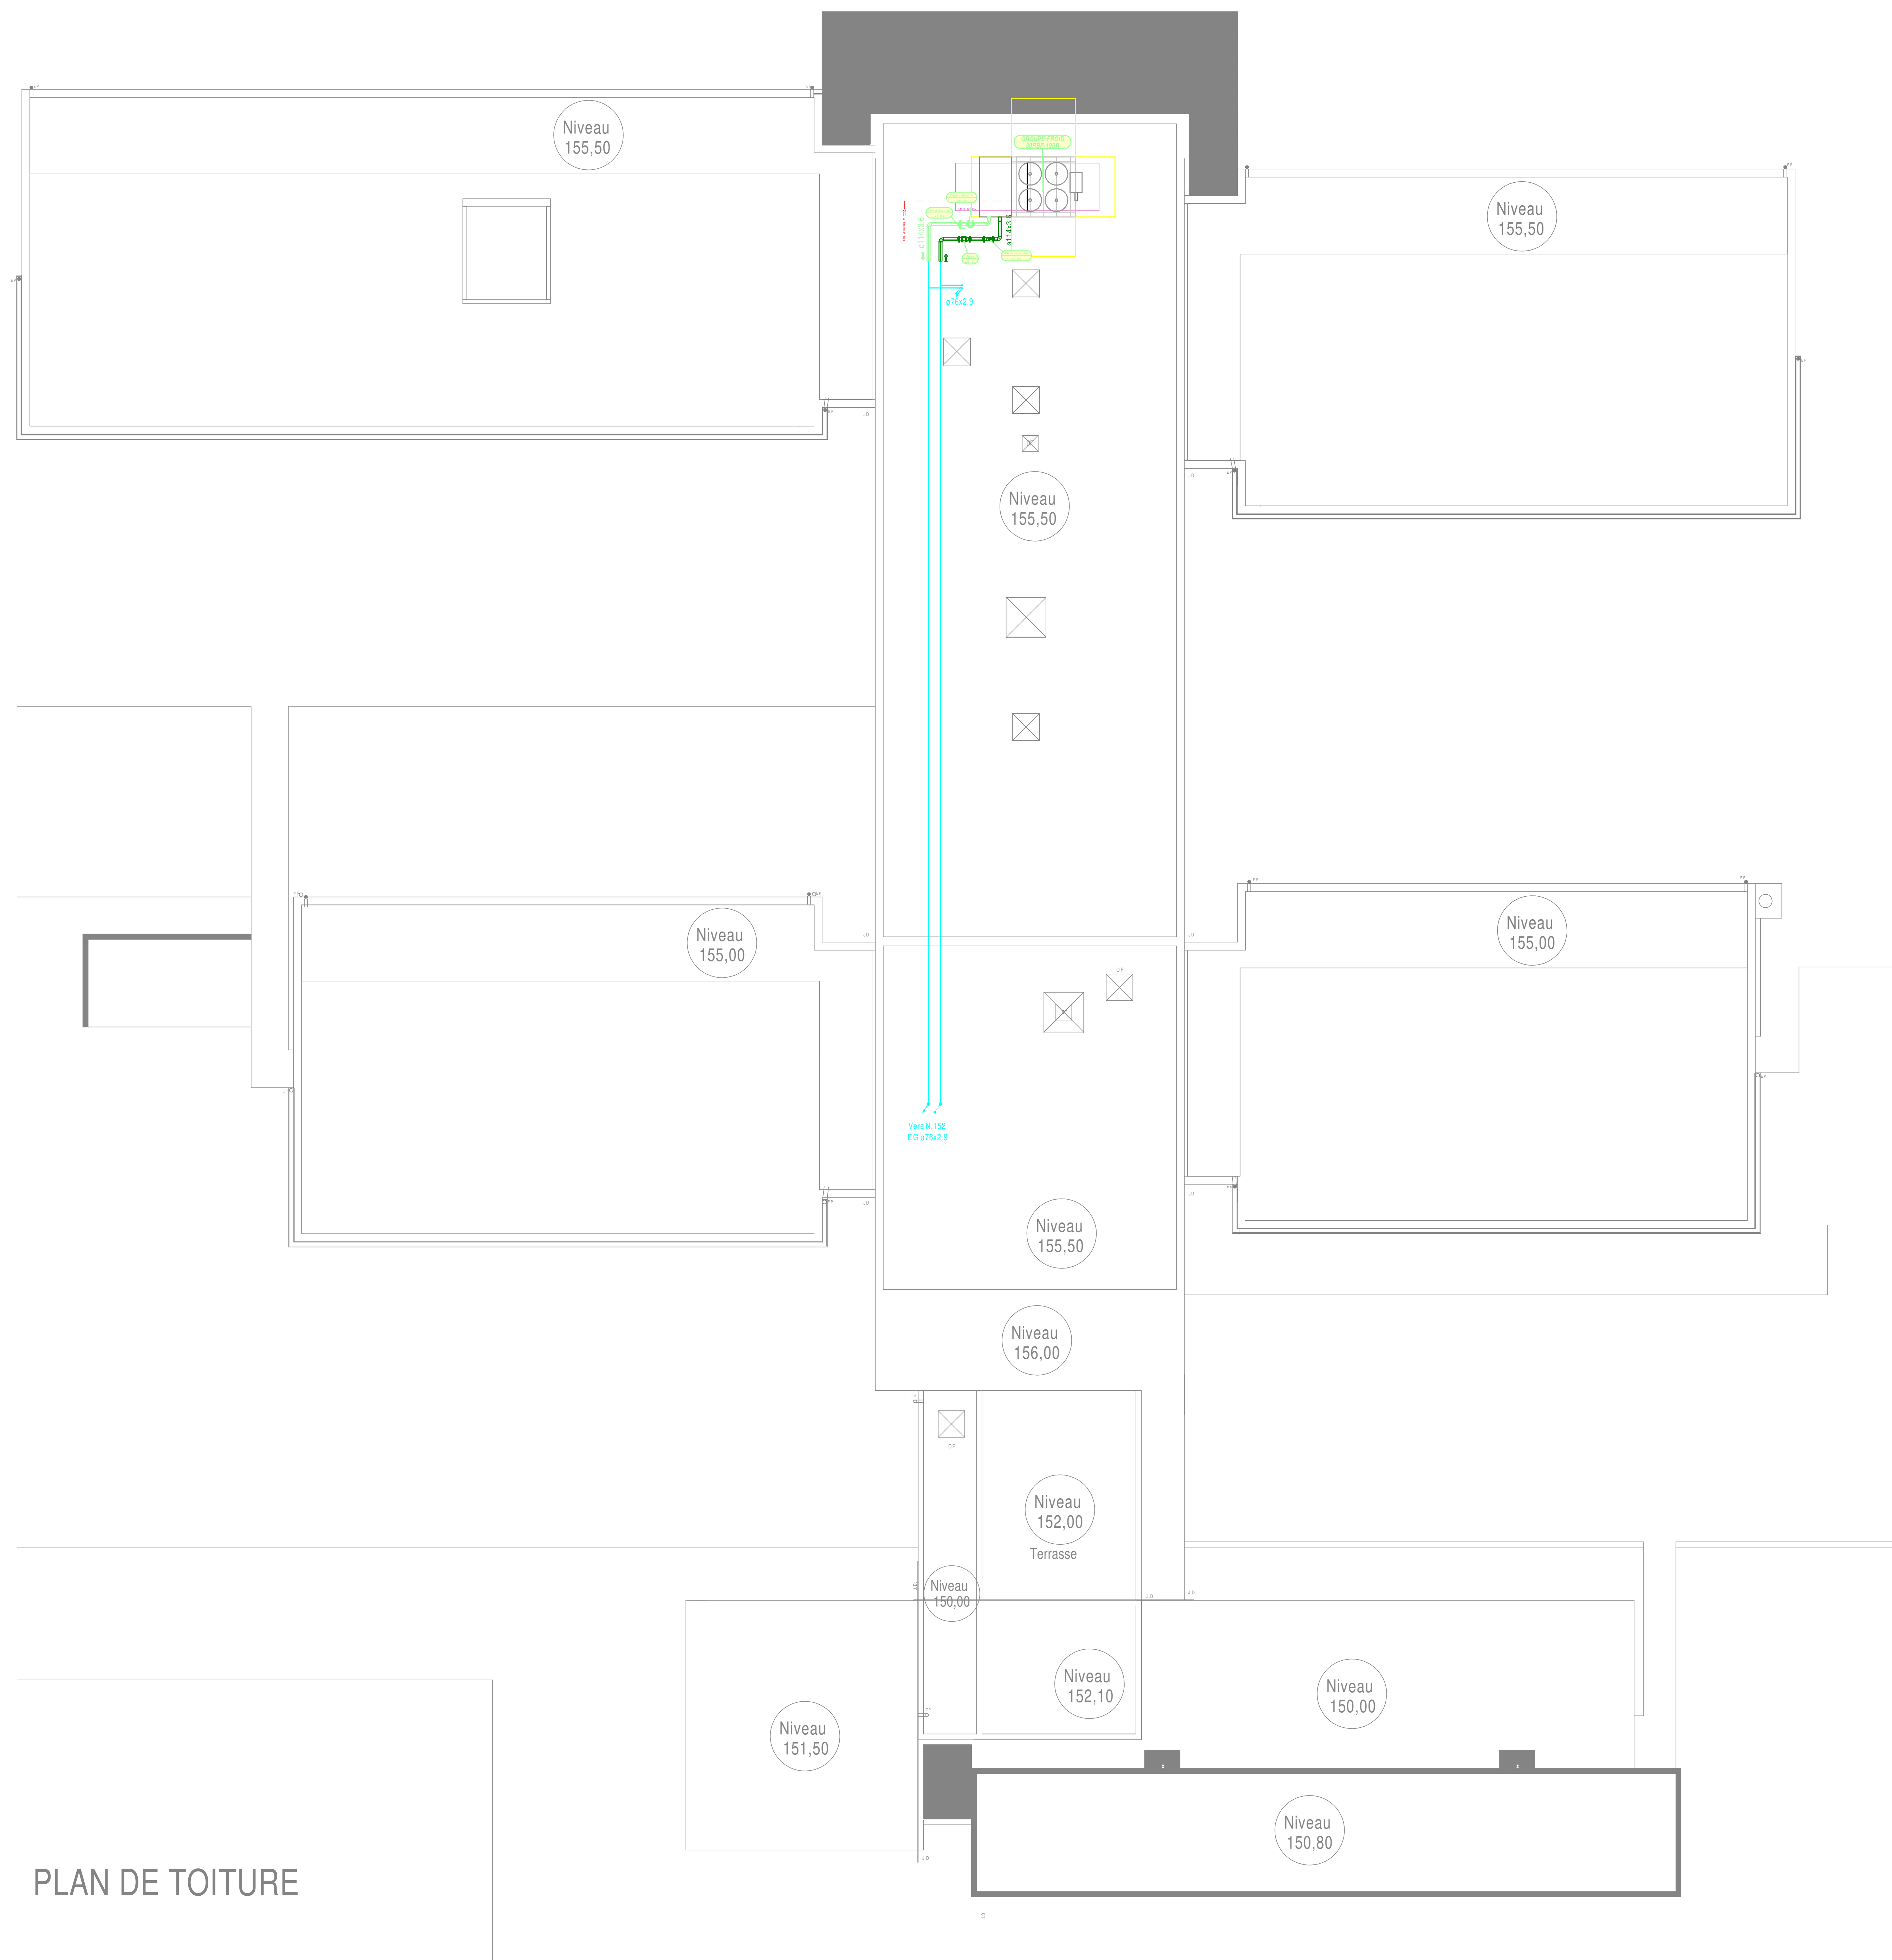

CH BRIVE
*Batiment
BMC*



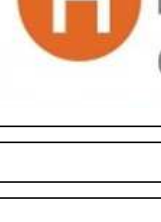

**centre
hospitalier
de Brive**


CENTRE HOSPITALIER DE BRIVE
Boulevard Docteur Verlhac
19312 BRIVE

**PRO
DCE**

LOT UNIQUE PRODUCTION EAU GLACEE
REMPLACEMENT DE LA PRODUCTION D'EAU GLACEE
BATIMENT PSYCHIATRIE

ETAT FUTUR
NIVEAU TOITURE
PLAN EG TOITURE TERRASSE

TERRESSAGE

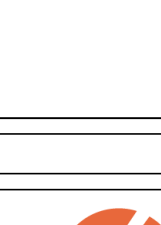

LARBRE INGENIERIE
ENERGIE - ENVIRONNEMENT

Sage Social :
#2 avenue Pierre Mendès France
23000 GUERET
☎ 05.55.52.20.22 - 05.55.52.11.18
e-mail : contact@larbre-ingenierie.fr

AGENCE Régien Environnement - #66, avenue du Loup 87100 LIMOGES
☎ 05.55.45.21.21 - 05.55.52.11.18 e-mail : info@regien-environnement.fr

AGENCE Régien Carrière - #18, rue Pichard 87100 LIMOGES
☎ 05.55.52.77.99 - 05.55.52.11.18 e-mail : info@regien-carriere.fr

AGENCE Régien Aquitaine - #108, Av. Croisade 43000 MONT DE MARSAN
☎ 05.55.52.55.00 - 05.55.52.11.18 e-mail : info@regien-aquitaine.fr

AGENCE Régien Auvergne - #41, rue du Maréchal BIZIOU MONTLUÇON
☎ 05.55.52.55.00 - 05.55.52.11.18 e-mail : info@regien-auvergne.fr

AGENCE Régien Alsace - #26, route d'Esplanen 68000 RIEDERSHEIM
☎ 05.55.52.55.00 - 05.55.52.11.18 e-mail : info@regien-alsace.fr

INDICE	DATE	OBSERVATIONS - MODIFICATIONS

DATE
MARS
2026

ECHELLE
1/100

DOSSIER
2026-002