



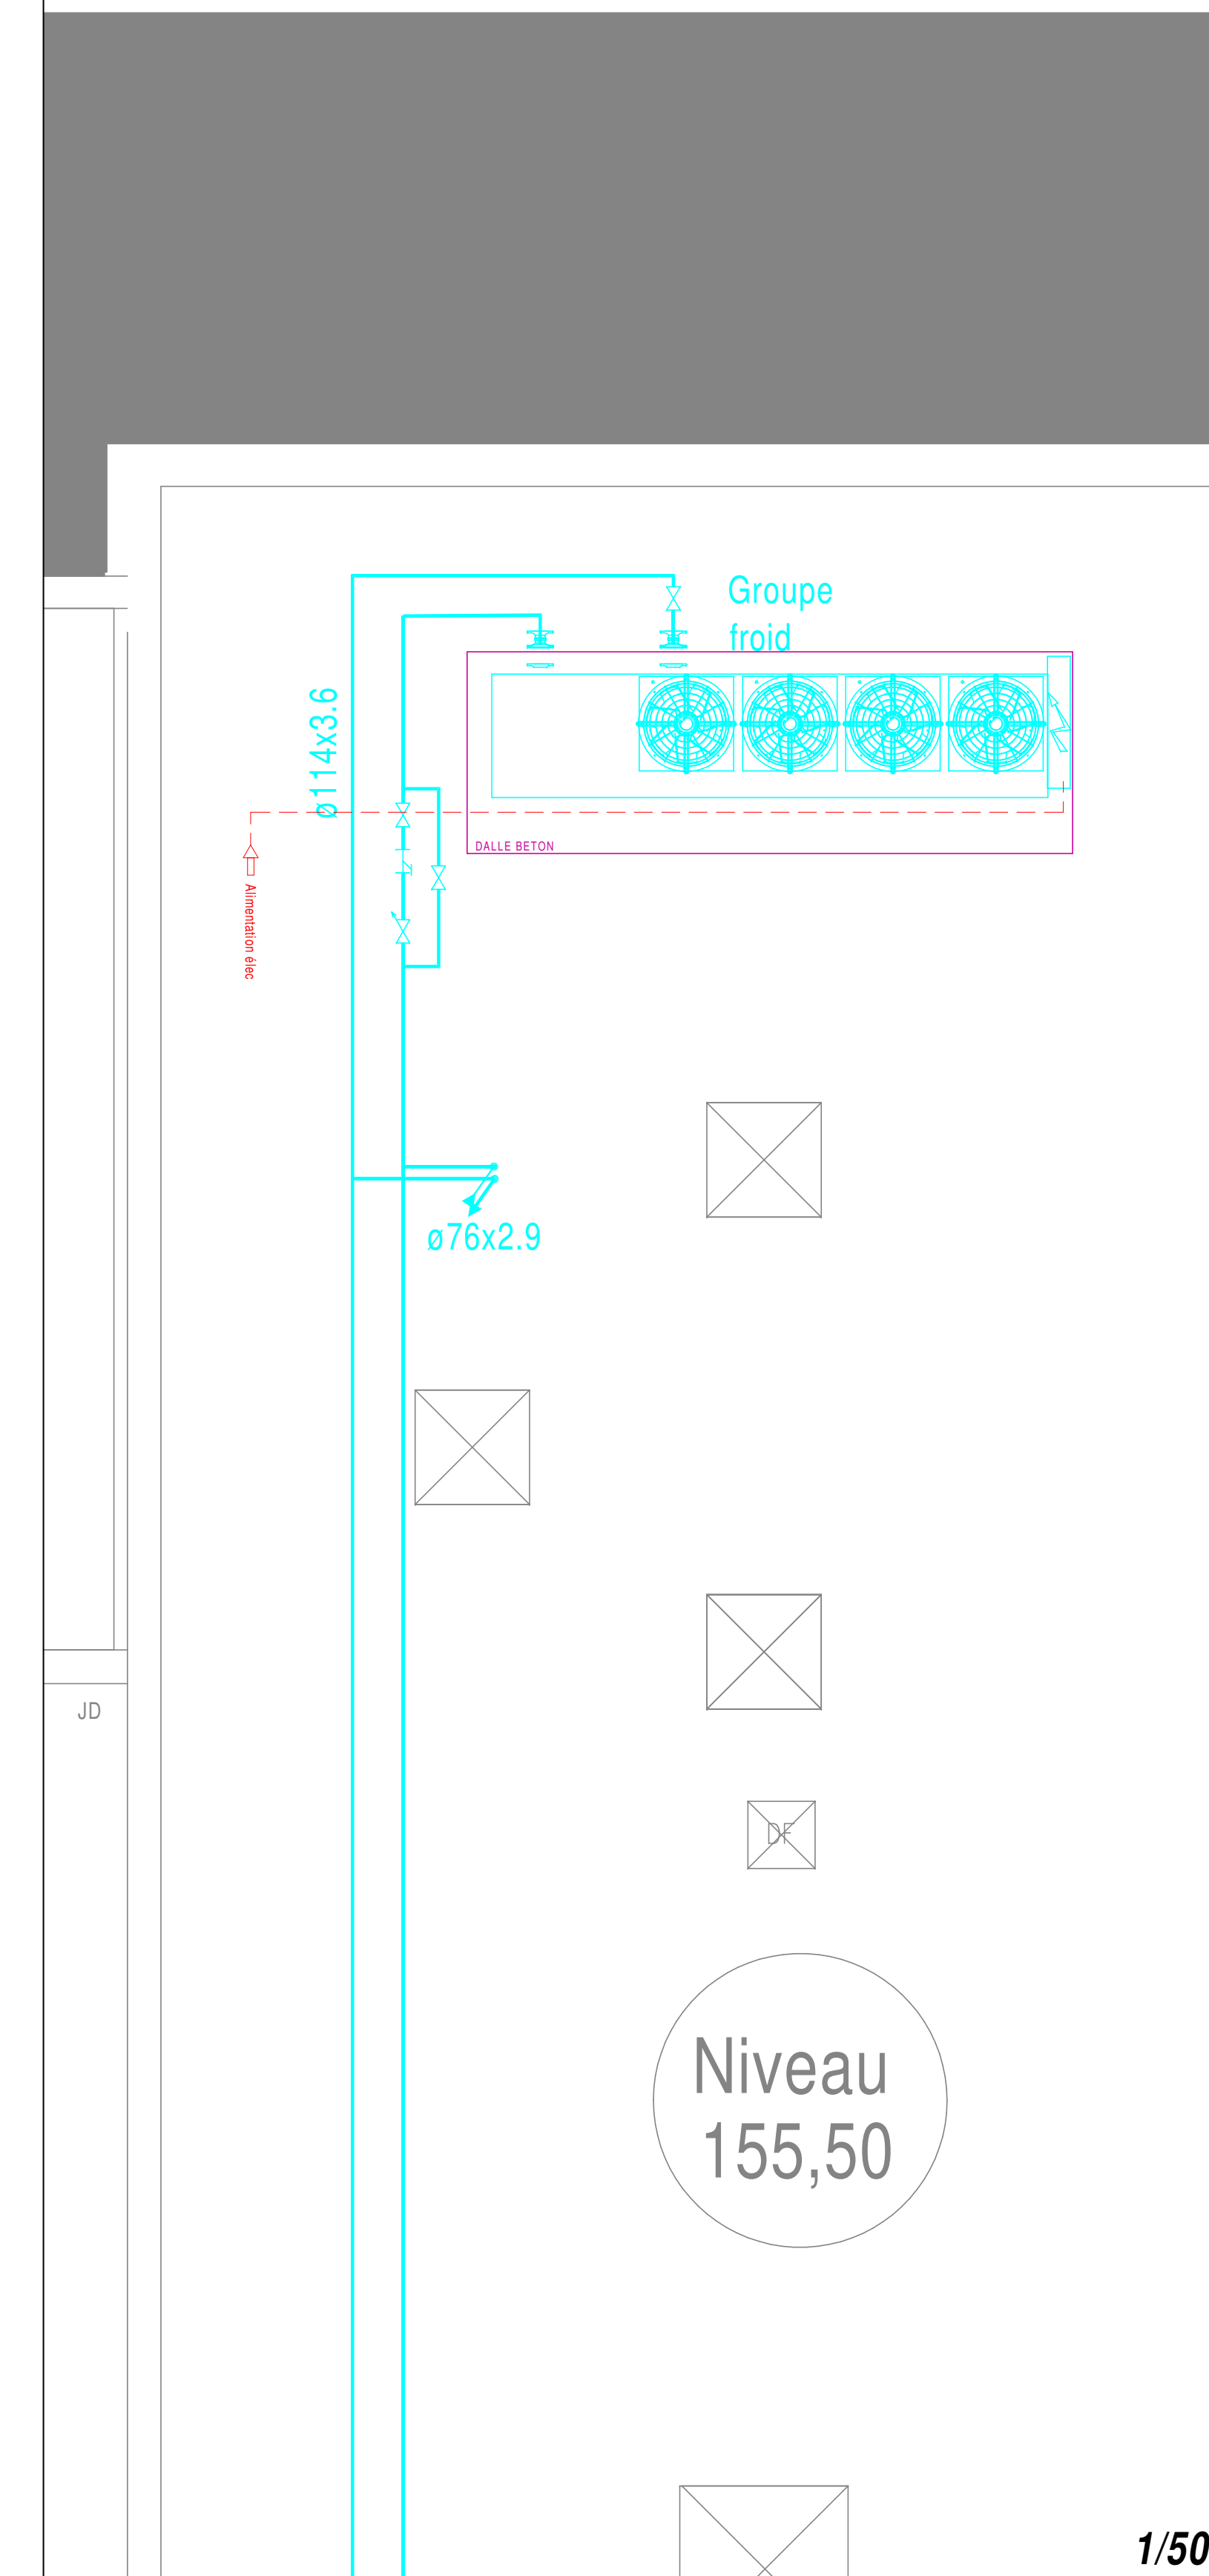

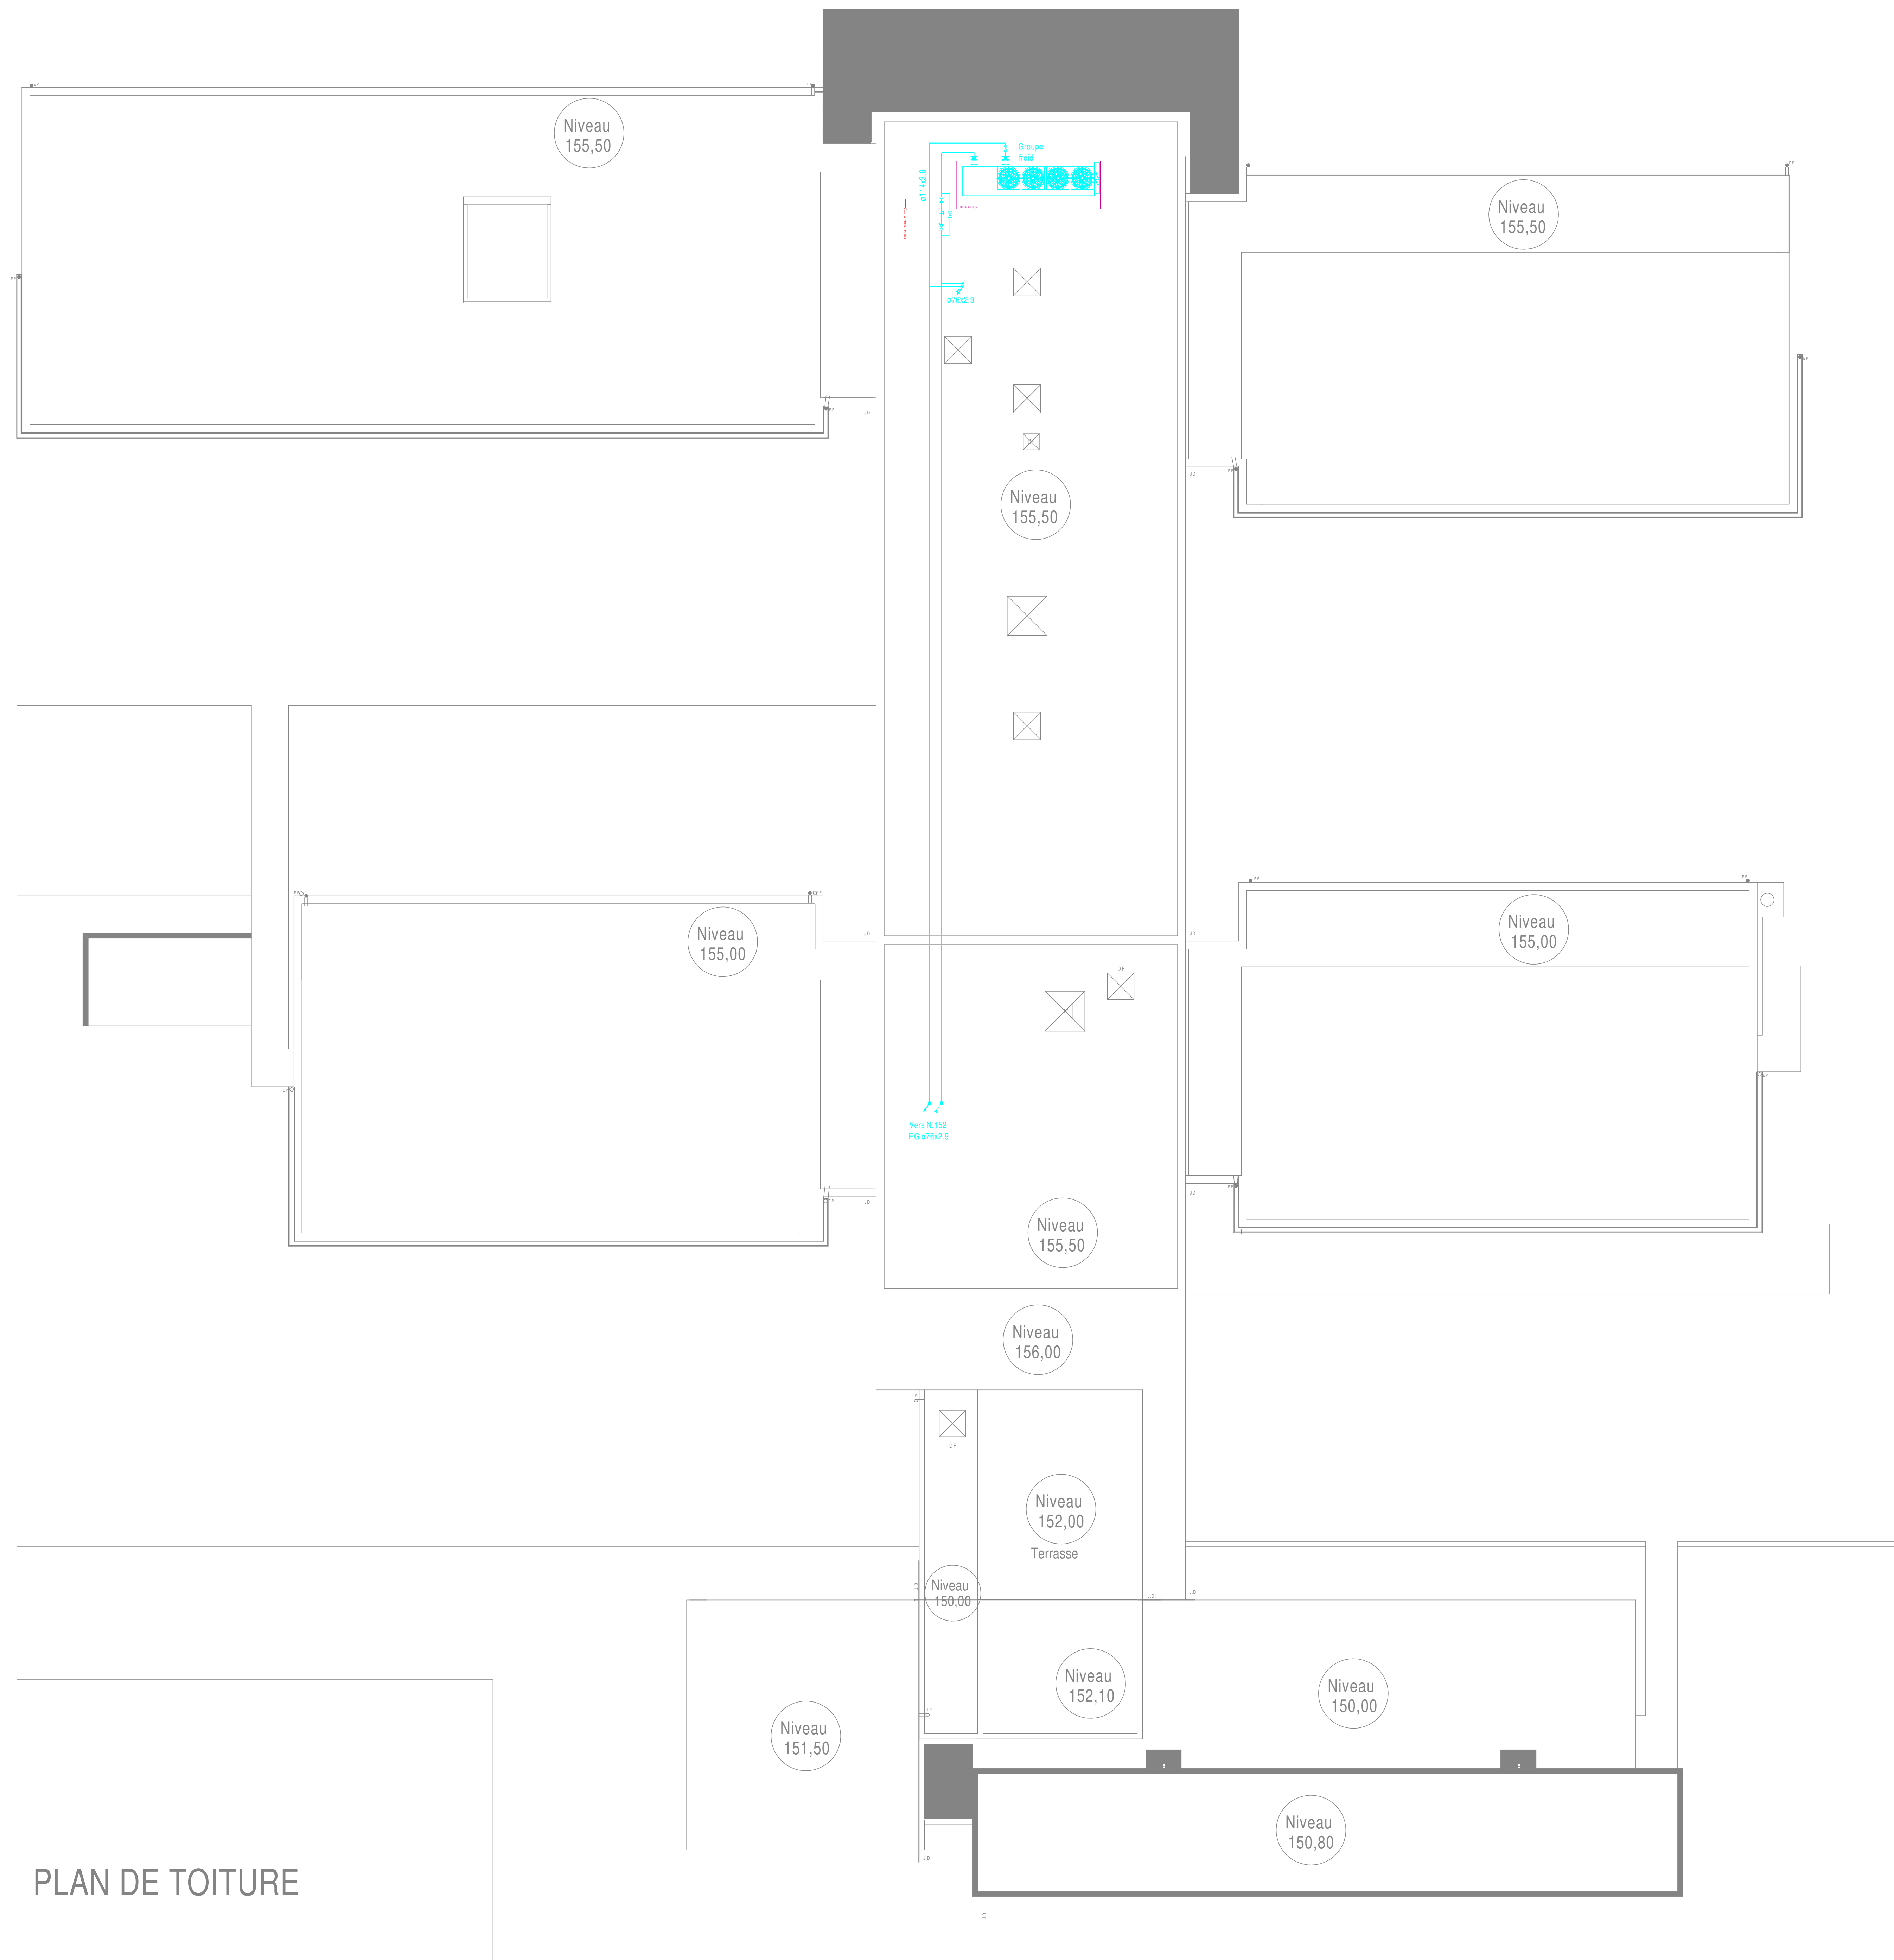

CH BRIVE

Batiment
BMC





centre
hospitalier
de **Brive**

CENTRE HOSPITALIER DE BRIVE

Boulevard Docteur Verlhac

19312 BRIVE

**PRO
DCE**

LOT UNIQUE PRODUCTION EAU GLACEE

REMPLACEMENT DE LA PRODUCTION D'EAU GLACEE

BATIMENT PSYCHIATRIE

ETAT FUTUR

NIVEAU TOITURE

PLAN EG TOITURE TERRASSE



LARBRE INGENIERIE
ENERGIE - ENVIRONNEMENT

Siege Social:
2, avenue Pierre Mendès France
33000 QUERRET
05 66 62 32 32 # 05 66 62 31 11 # 18
04 70 01 04 50 info@larbre.fr

AGENCE Régis Lathuys # 90, avenue de Luyet 67185 LIMOGES
05 53 34 24 21 # 05 53 34 21 18 # e-mail : info@regis-lathuys.fr

AGENCE Régis Cerey # 38, rue d'Alsace 39000 CRATEVAUX
02 83 21 37 50 # 02 83 20 55 17 # e-mail : info@regis-lathuys.fr

AGENCE Régis Audouze # 108, Av. Corneille 40000 MONT DE MARSAN
05 31 03 05 00 # 05 31 03 05 11 # e-mail : info@regis-lathuys.fr

AGENCE Régis Auzanet # 47, rue du Marais 33110 MONTIGNY
01 70 00 00 00 # 01 70 00 00 11 # e-mail : info@regis-lathuys.fr

AGENCE Régis Abadie # 29, route d'Espéran 65040 PIERREPERDUE
05 38 00 00 00 # 05 38 00 00 11 # e-mail : info@regis-lathuys.fr

INDICE	DATE	OBSERVATIONS - MODIFICATIONS

DATE MARS 2026	DOSSIER 2026-002

ECHELLE 1/100	PLAN EG 03