



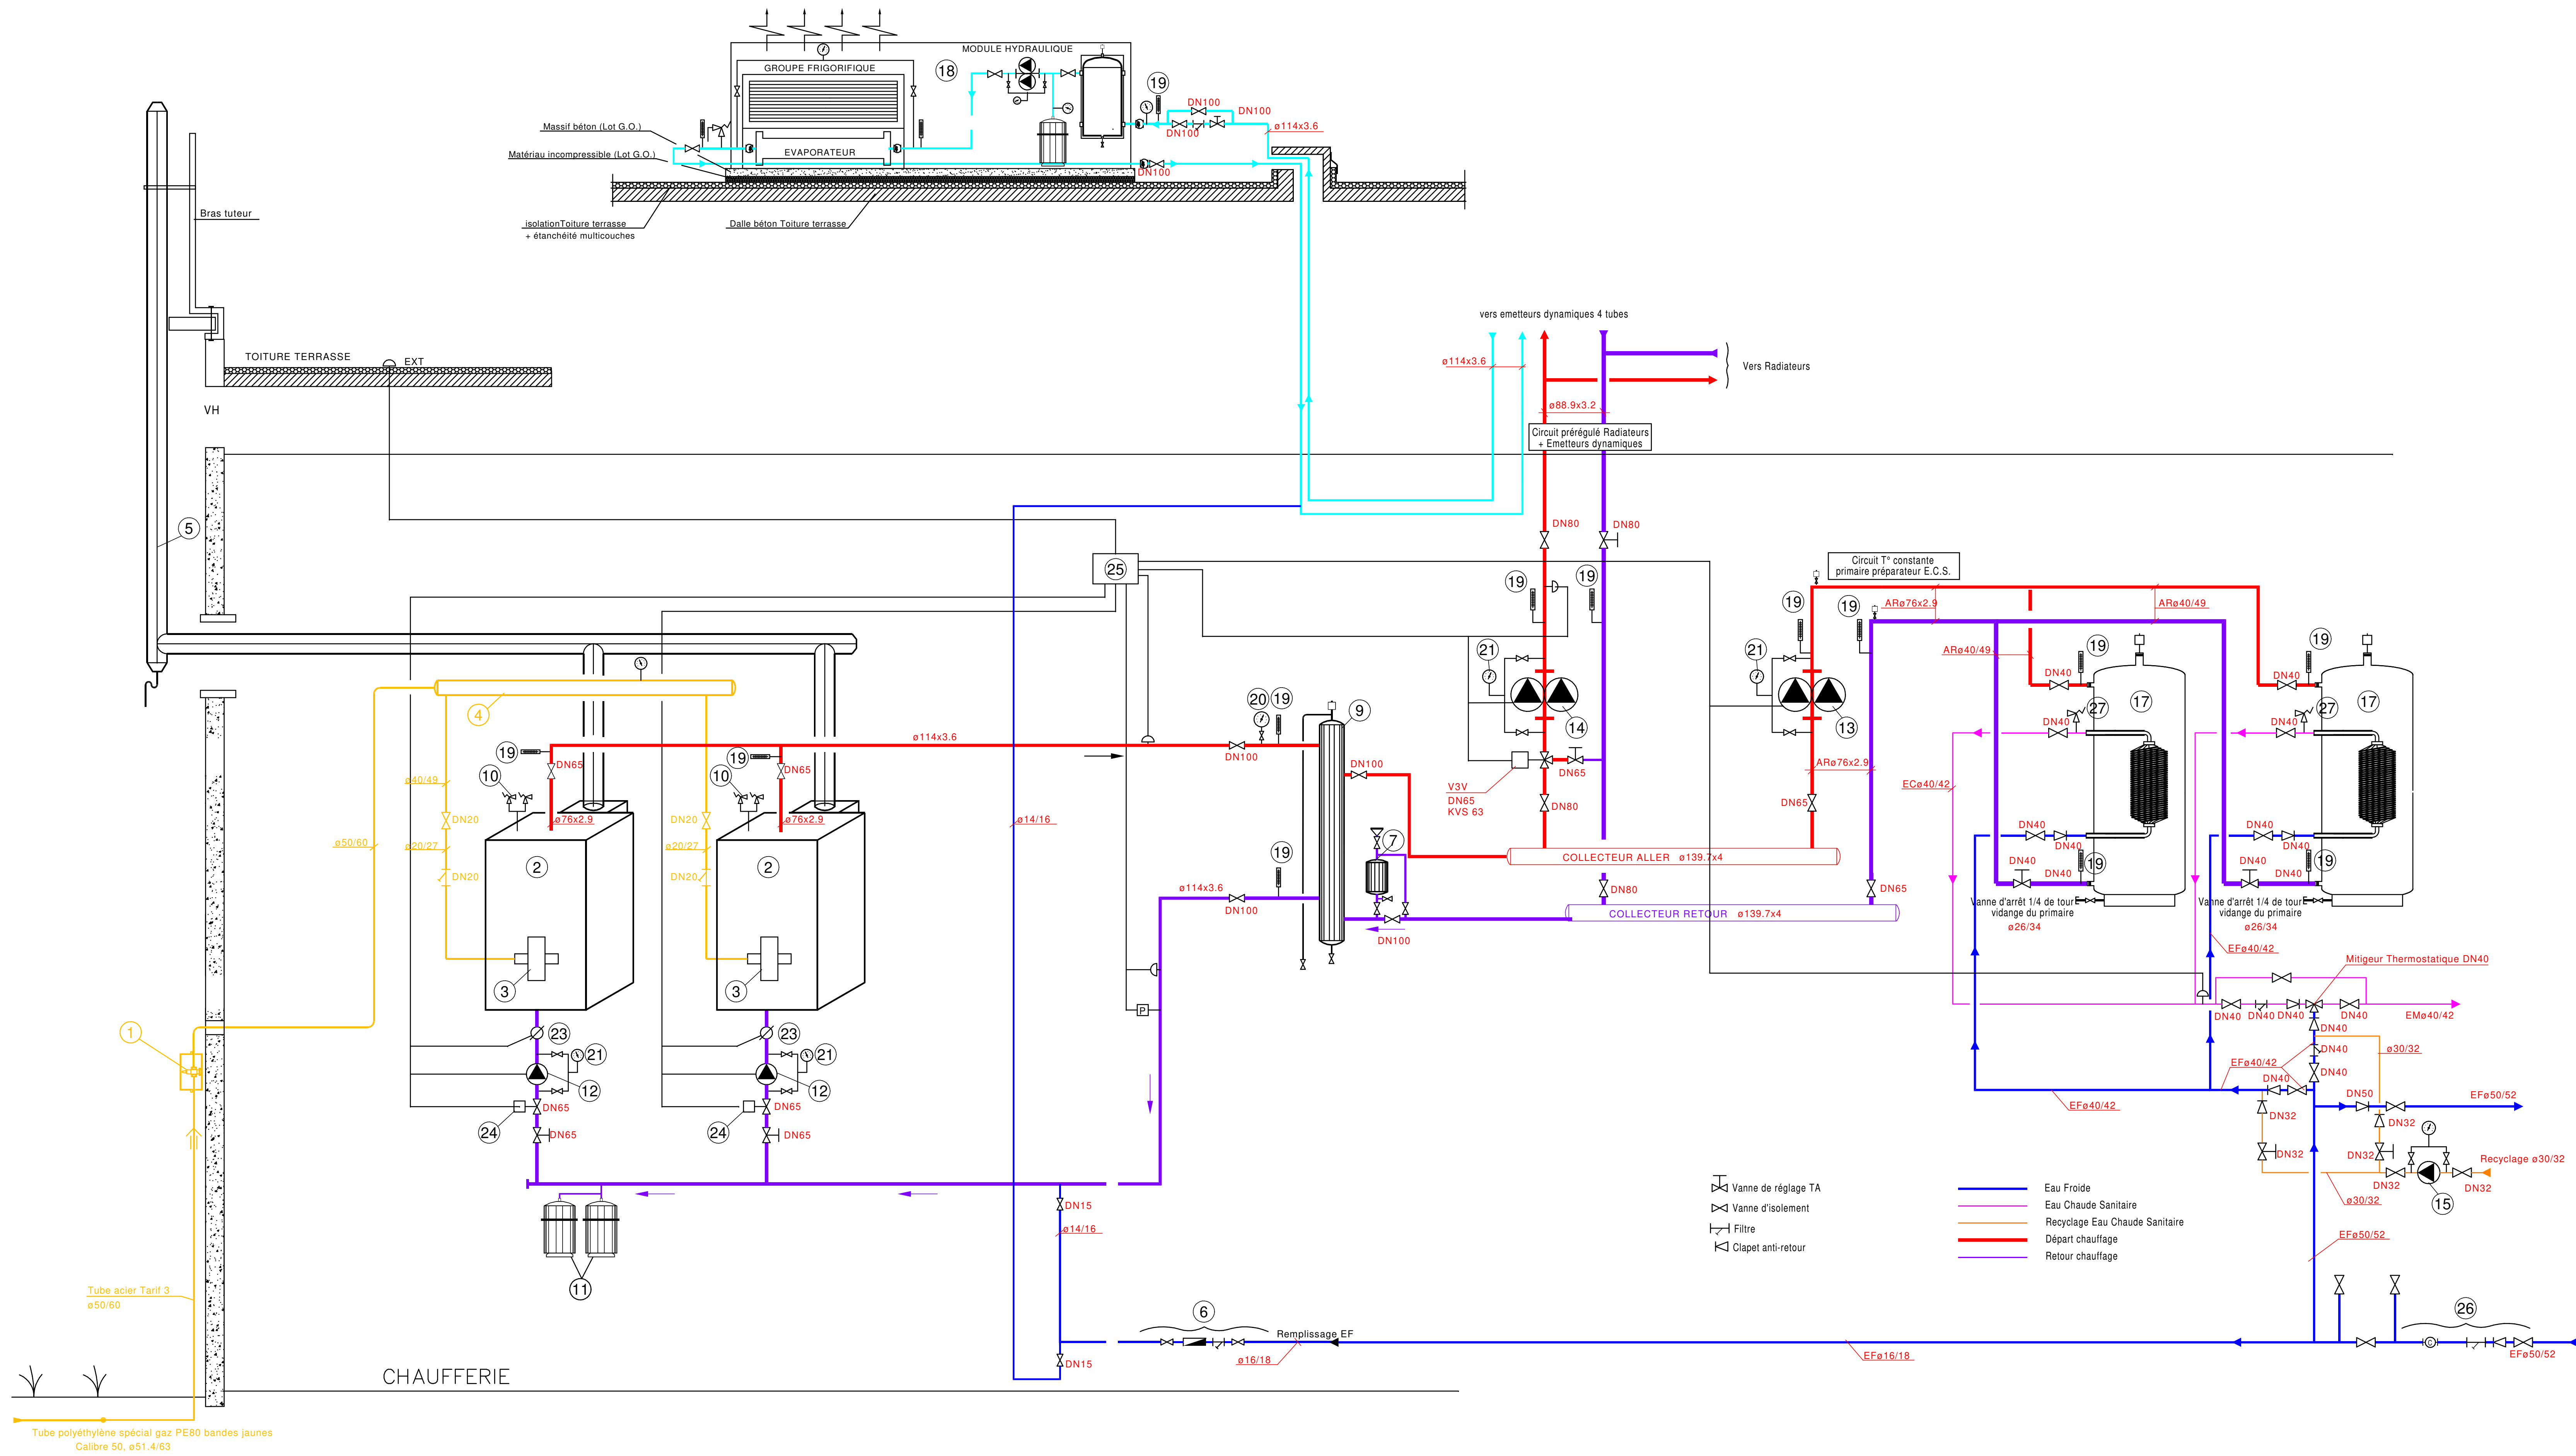



CH BRIVE
Batiment
BMC

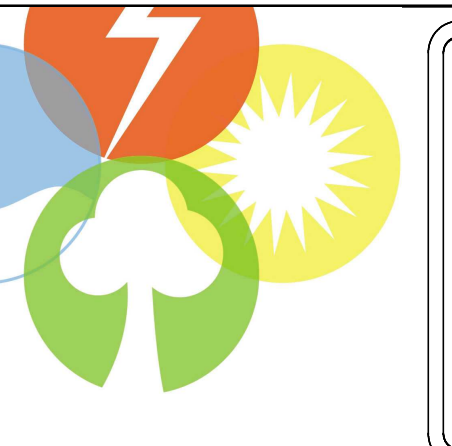



CENTRE HOSPITALIER DE BRIVE
Boulevard Docteur Verlhac
19312 BRIVE

**PRO
DCE**

LOT UNIQUE PRODUCTION EAU GLACEE
REMPLACEMENT DE LA PRODUCTION D'EAU GLACEE
BATIMENT PSYCHIATRIE

ETAT ACTUEL
NIVEAU TOITURE
SCHEMA DE PRINICPE - INSTALLATIONS EG



LARBRE INGENIERIE
ENERGIE - ENVIRONNEMENT

AGENCE Region Limousin - 10, Avenue de l'Europe 87100 LIMOUSIN
AGENCE Region Centre - 28, rue Michel 36000 CHATELAIN
AGENCE Region Aquitaine - 108, Av. Condé 4000 MONT DE MARSAN
AGENCE Region Auvergne - 47, rue du Maréchal 83100 MONTLUCON
AGENCE Region Alsace - 75, route d'Esplan 68000 ROSENHEIM

INDICE	DATE	OBSERVATIONS - MODIFICATIONS	DATE MARS 2026	DOSIER 2026-002

EG
04

PLAN
EG
04