


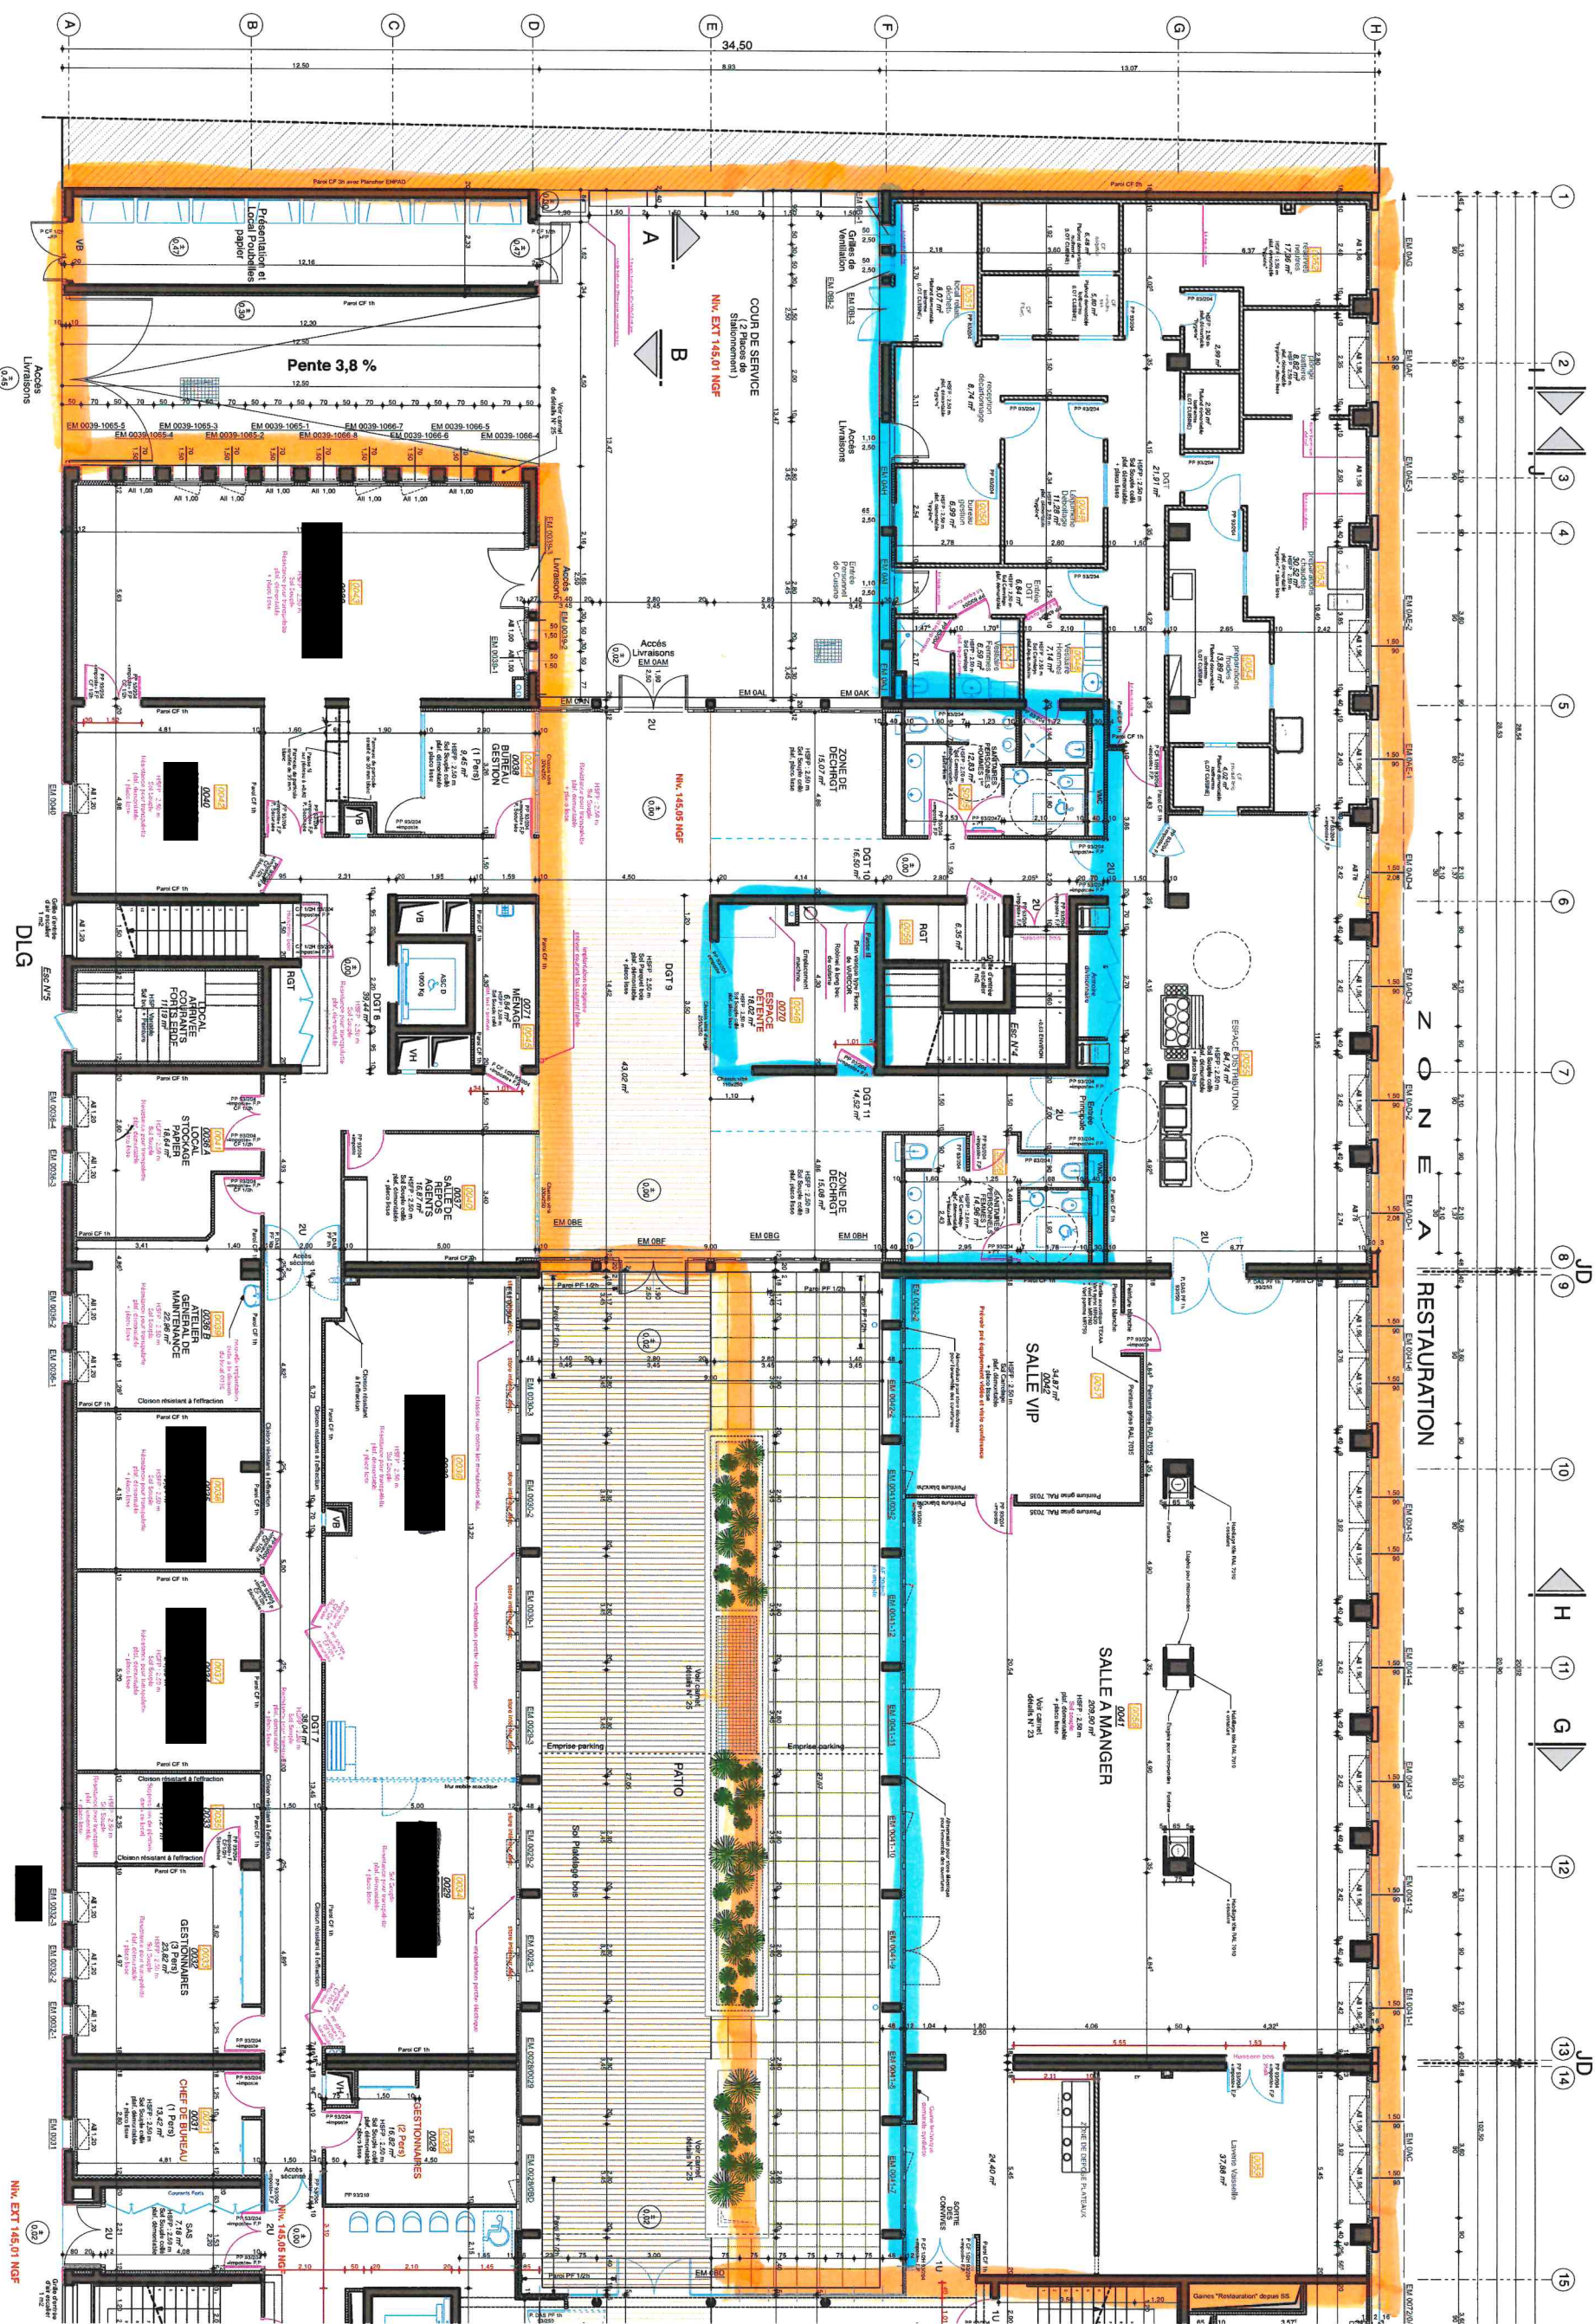

ZONE A RESTAURATION

RDC - ZONE A - 1/150

Zone cuisine + restaurant + caféteria
zone d'intervention du métrovaire.