




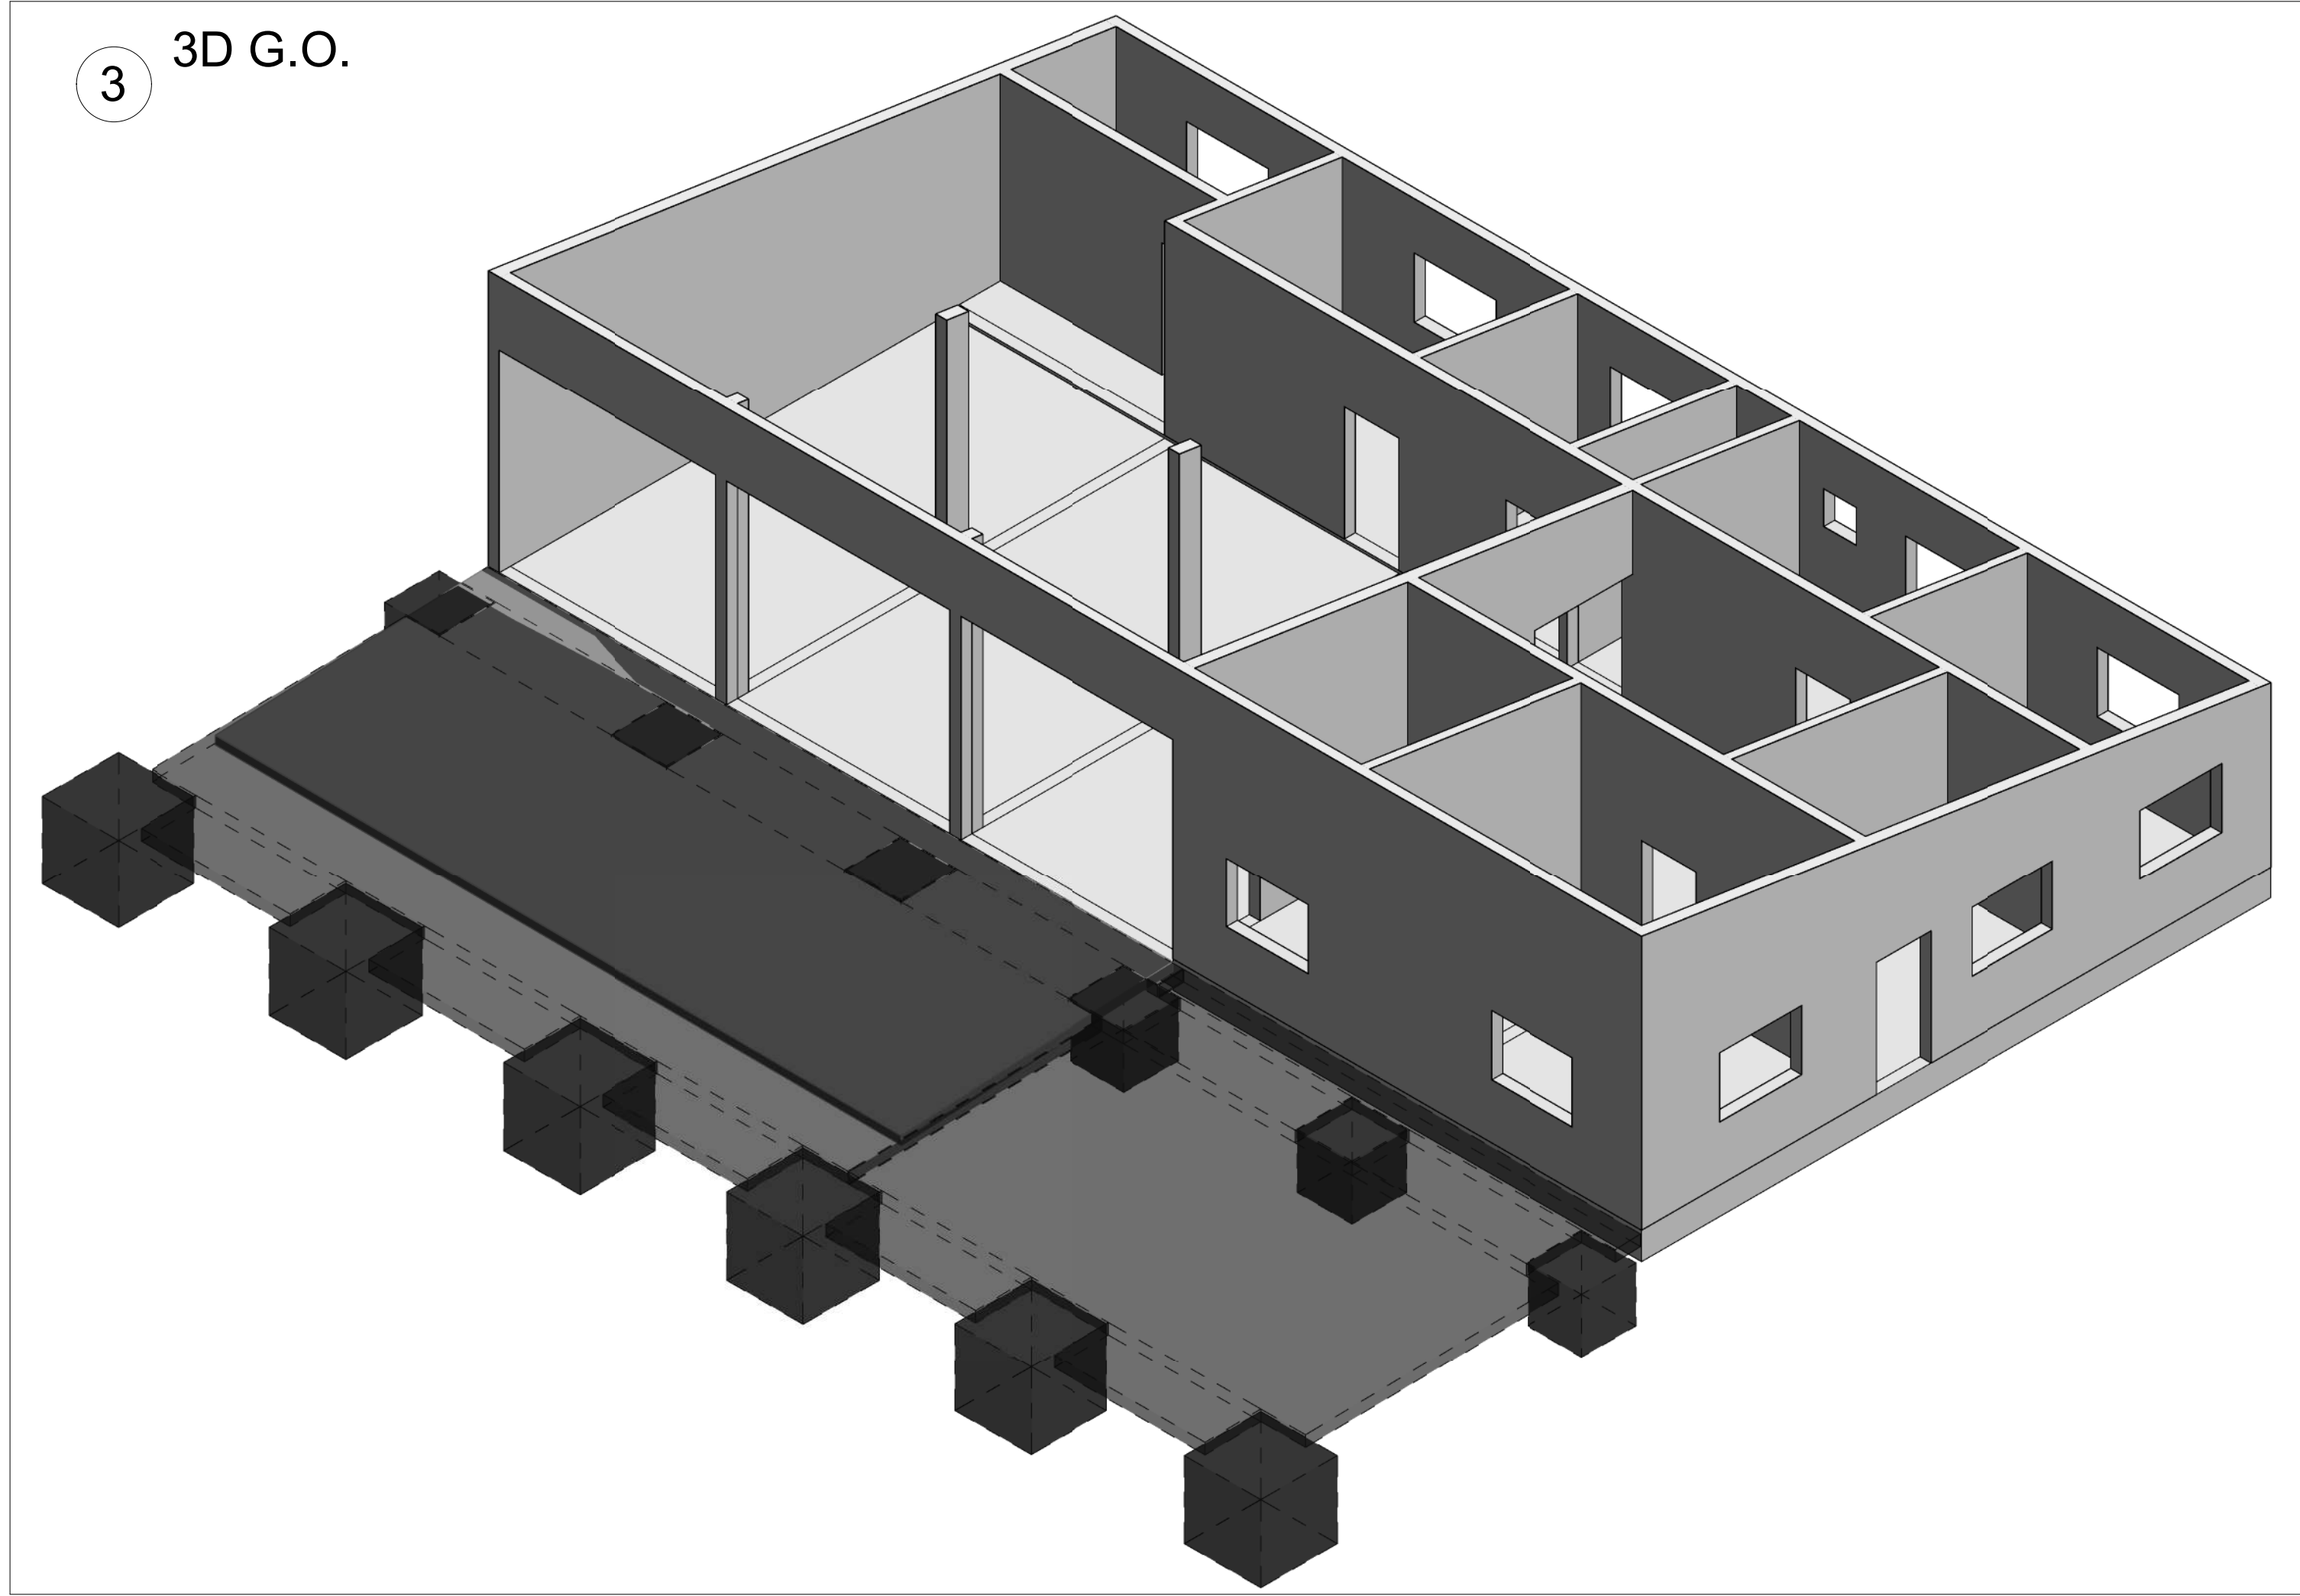

2 COUPE A-A
1 : 50

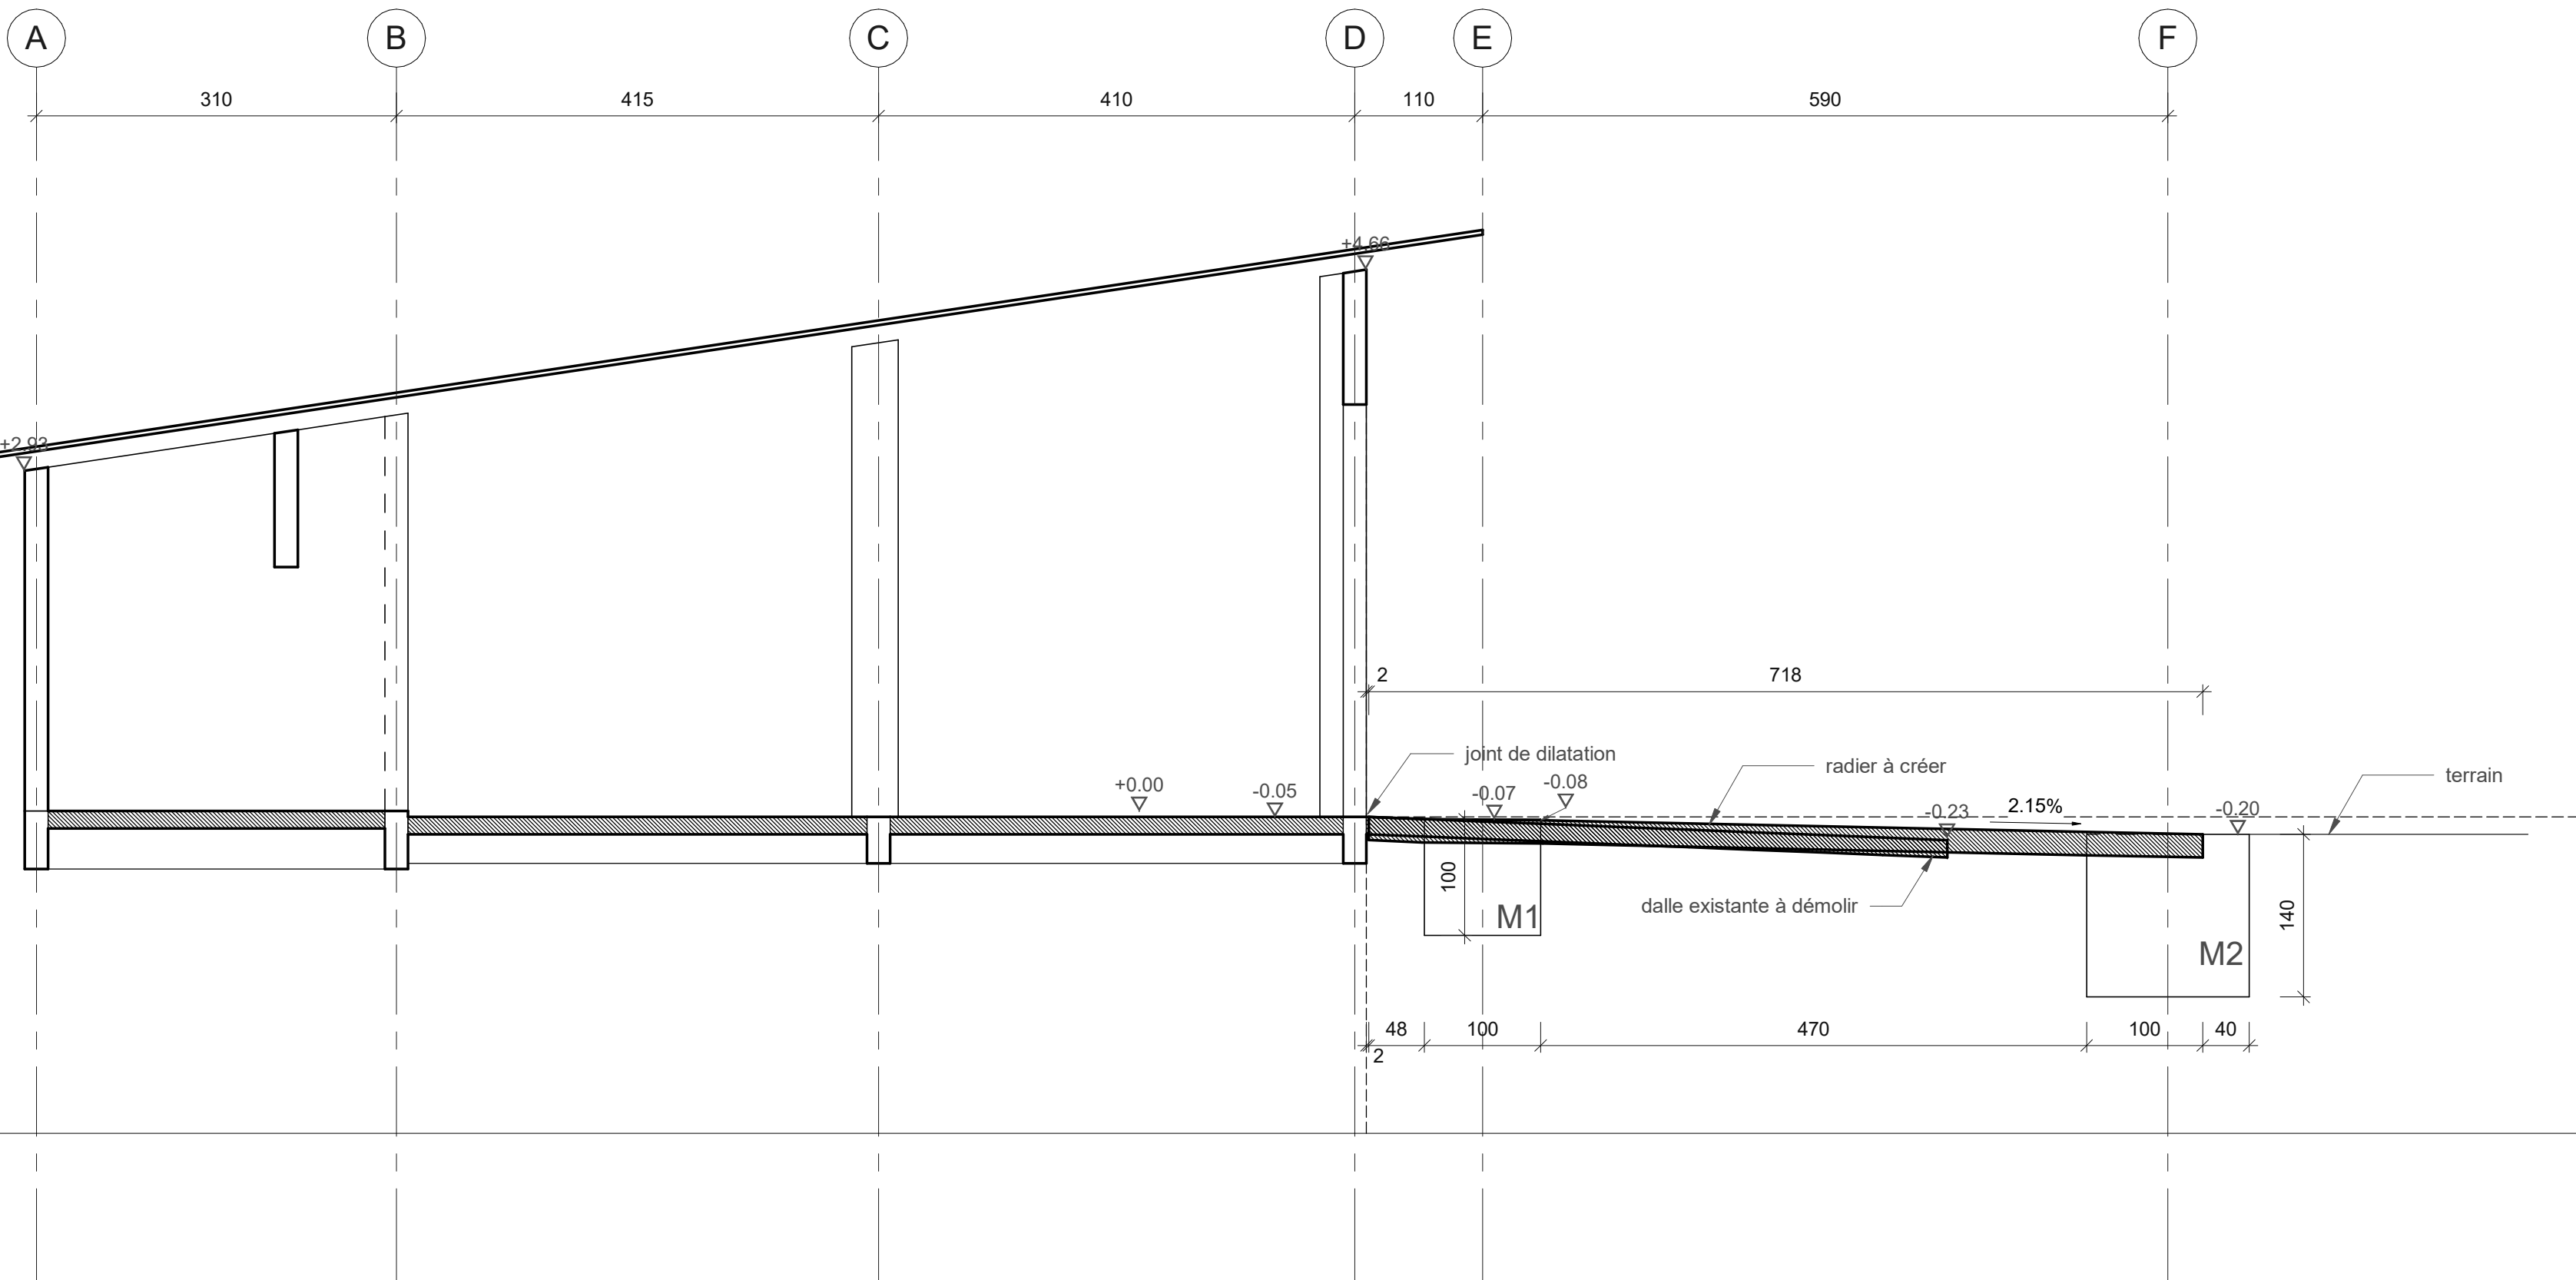

1 FONDATIONS
1 : 50

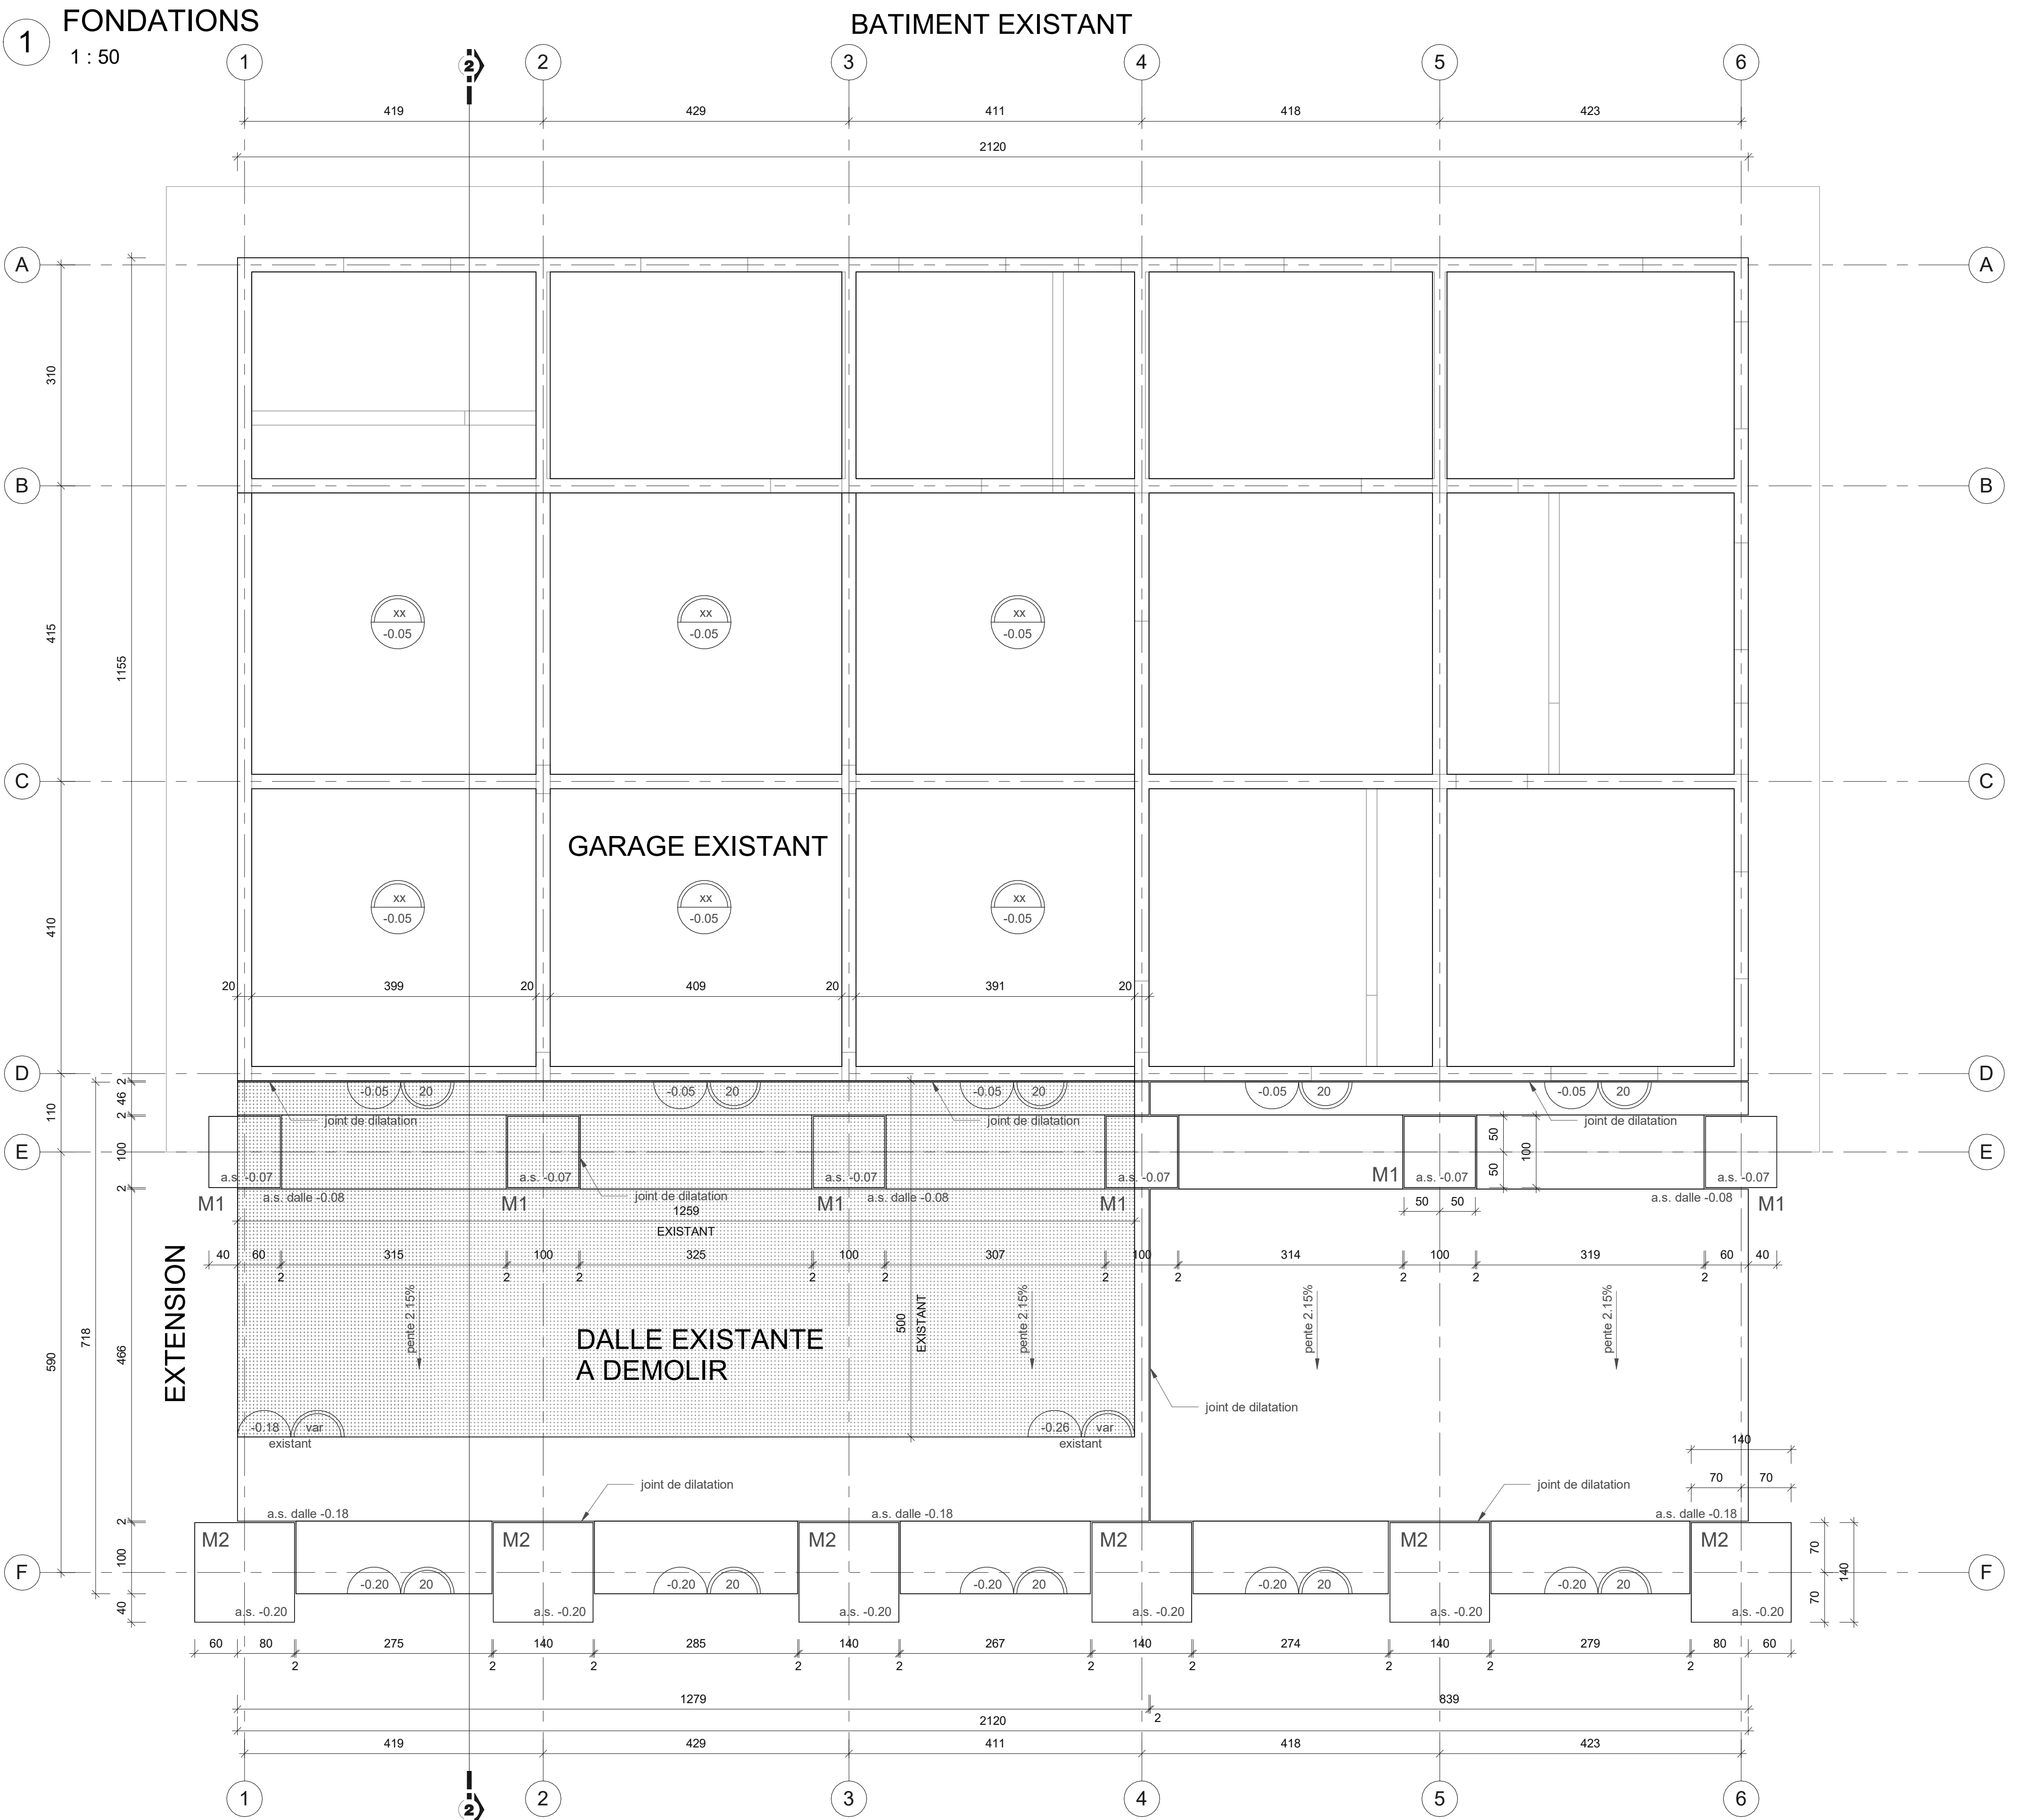

0	18/03/2026	Etablissement	NATURE DE LA MODIFICATION	DESSINE	VERIFIE
INDICE	DATE				
Service d'Incendie et Secours de Wallis et Futuna Kafika Mata'Utu - HAHAKE BP 1053 - 98 600 WALLIS					
COMMUNE DE FUTUNA SIS DE FUTUNA		N° AFFAIRE 0 7 2 2 5			
OUVRAGE : SIS DE FUTUNA					
TITRE DU PLAN : FONDATIONS					
DCE					
		Imm. le Cap Horn 2A, rue Lapérouse, Fbg.Blancho 98800 Nouméa TEL FAX : 25-95 52 25-95 02 E-mail : beton.concept@mls.nc			
Avis du bureau de contrôle :		Conception: O.Omri Dessin: C.Capechi			
ECH : 1/50 ECH : 1/75		NUMERO DE PLAN BA 001		INDICE	

±0.00 = +2.77 ngwf

Materiaux:
Classe de résistance béton
Ouvrages enterrés : XC1 -- C25/30
Ouvrages en intérieurs XC1 -- C25/30
Ouvrages exposés (littoral) XS1 -- C30-37
Acier B500B

Charges d'exploitations:
Dalle
- Double essieu 120 KN (convoi Bc)

Vent Extrême:
Vb,0 = 41.2 m/s
rugosité catégorie 0

Sismicité:
Zone 5
ag = 3.0 m.s⁻²

Dalle à démolir

M1 100x100x100³m
M2 140x140x140³m

pente 2.15% pente dans dalle

HYPOTHESE DE CALCUL DES FONDATIONS :
σ sol = 0.1 MPa (à vérifier sur site)
Valeur non validée par étude géotechnique