




Implantation des poteaux

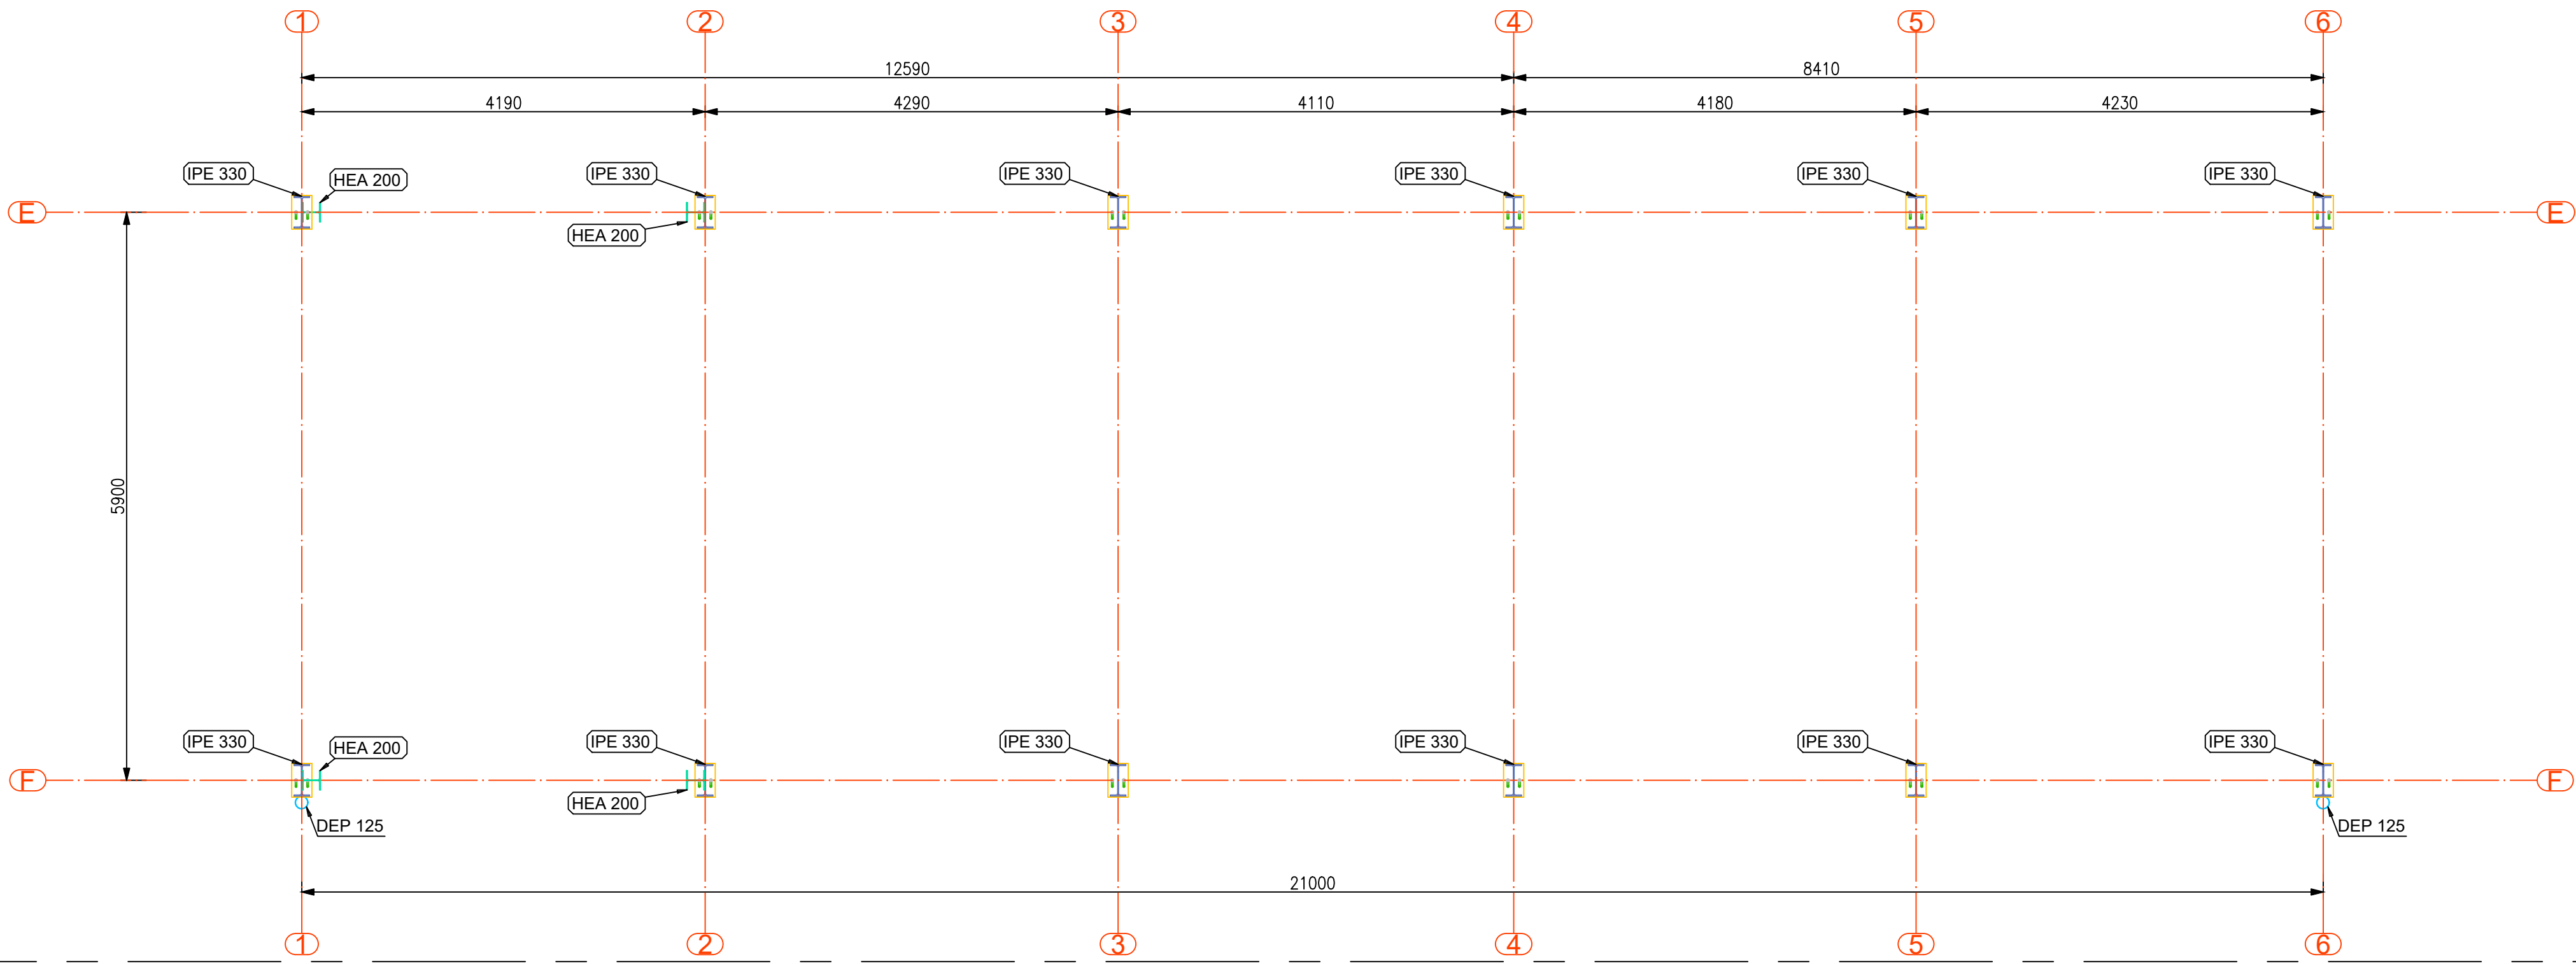


Elévation F

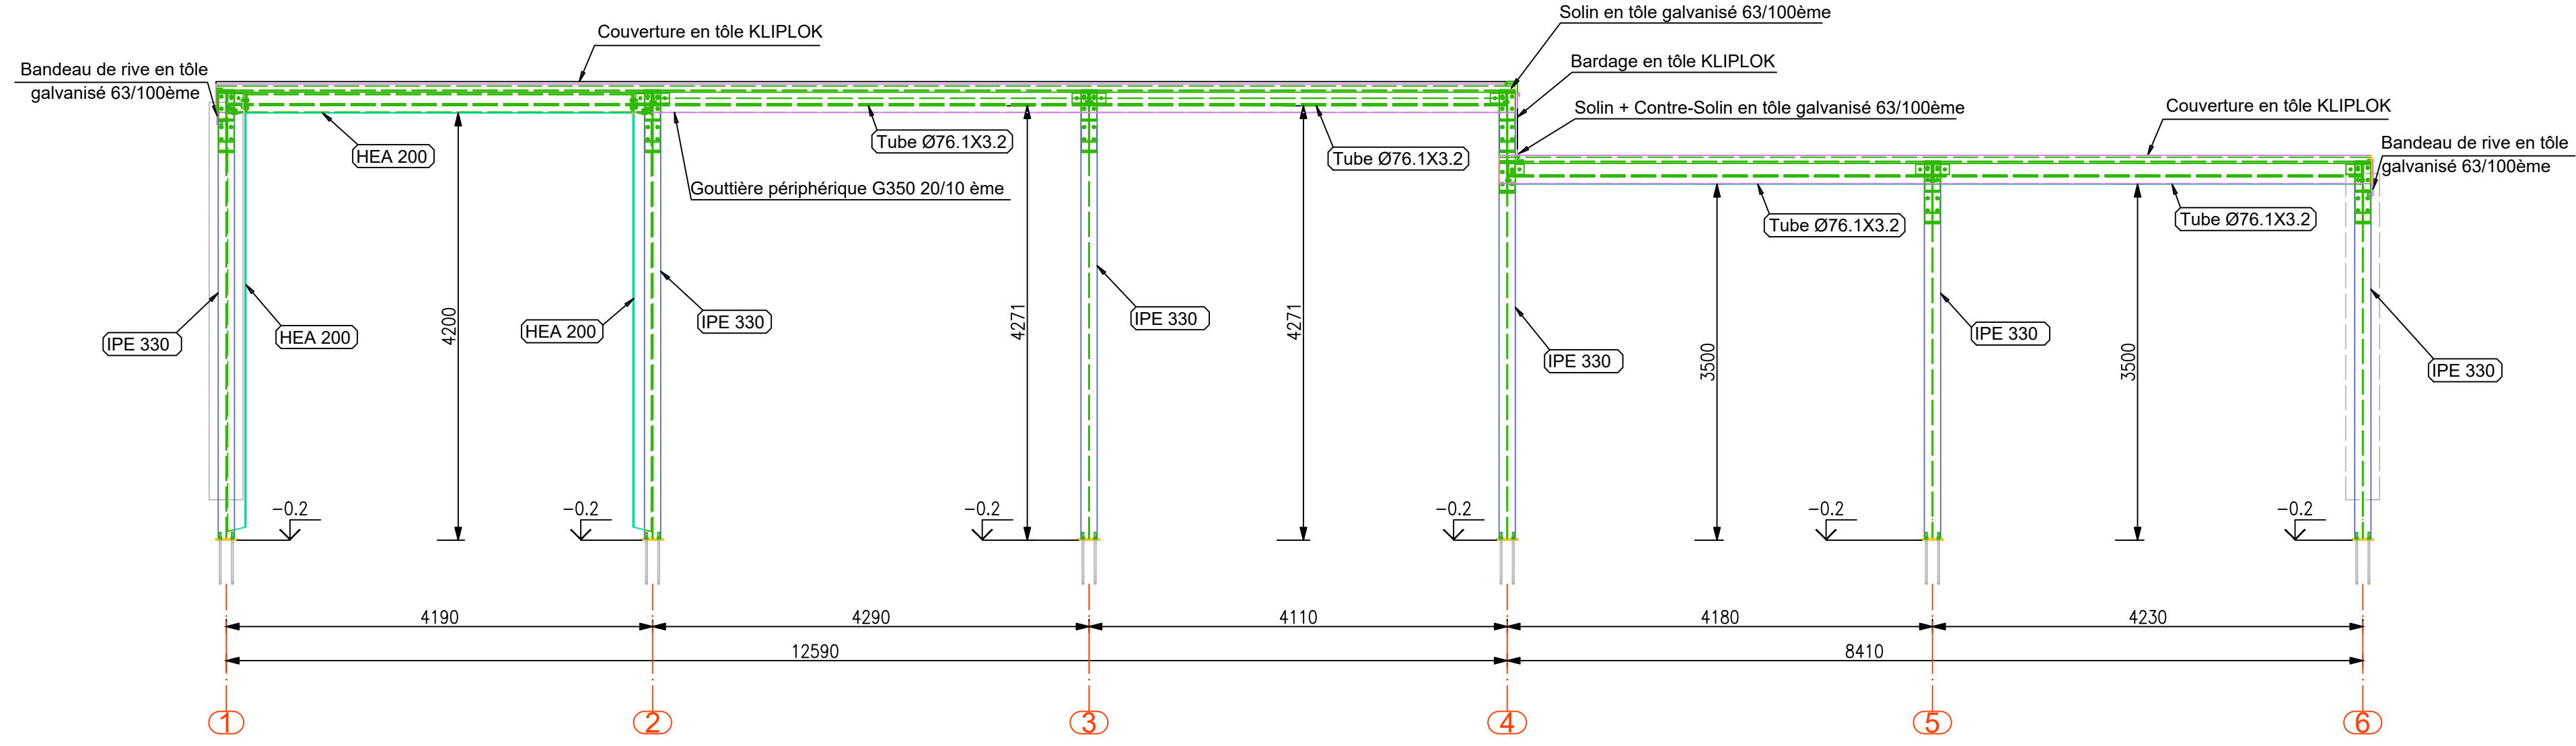


Vue en plan - Toiture

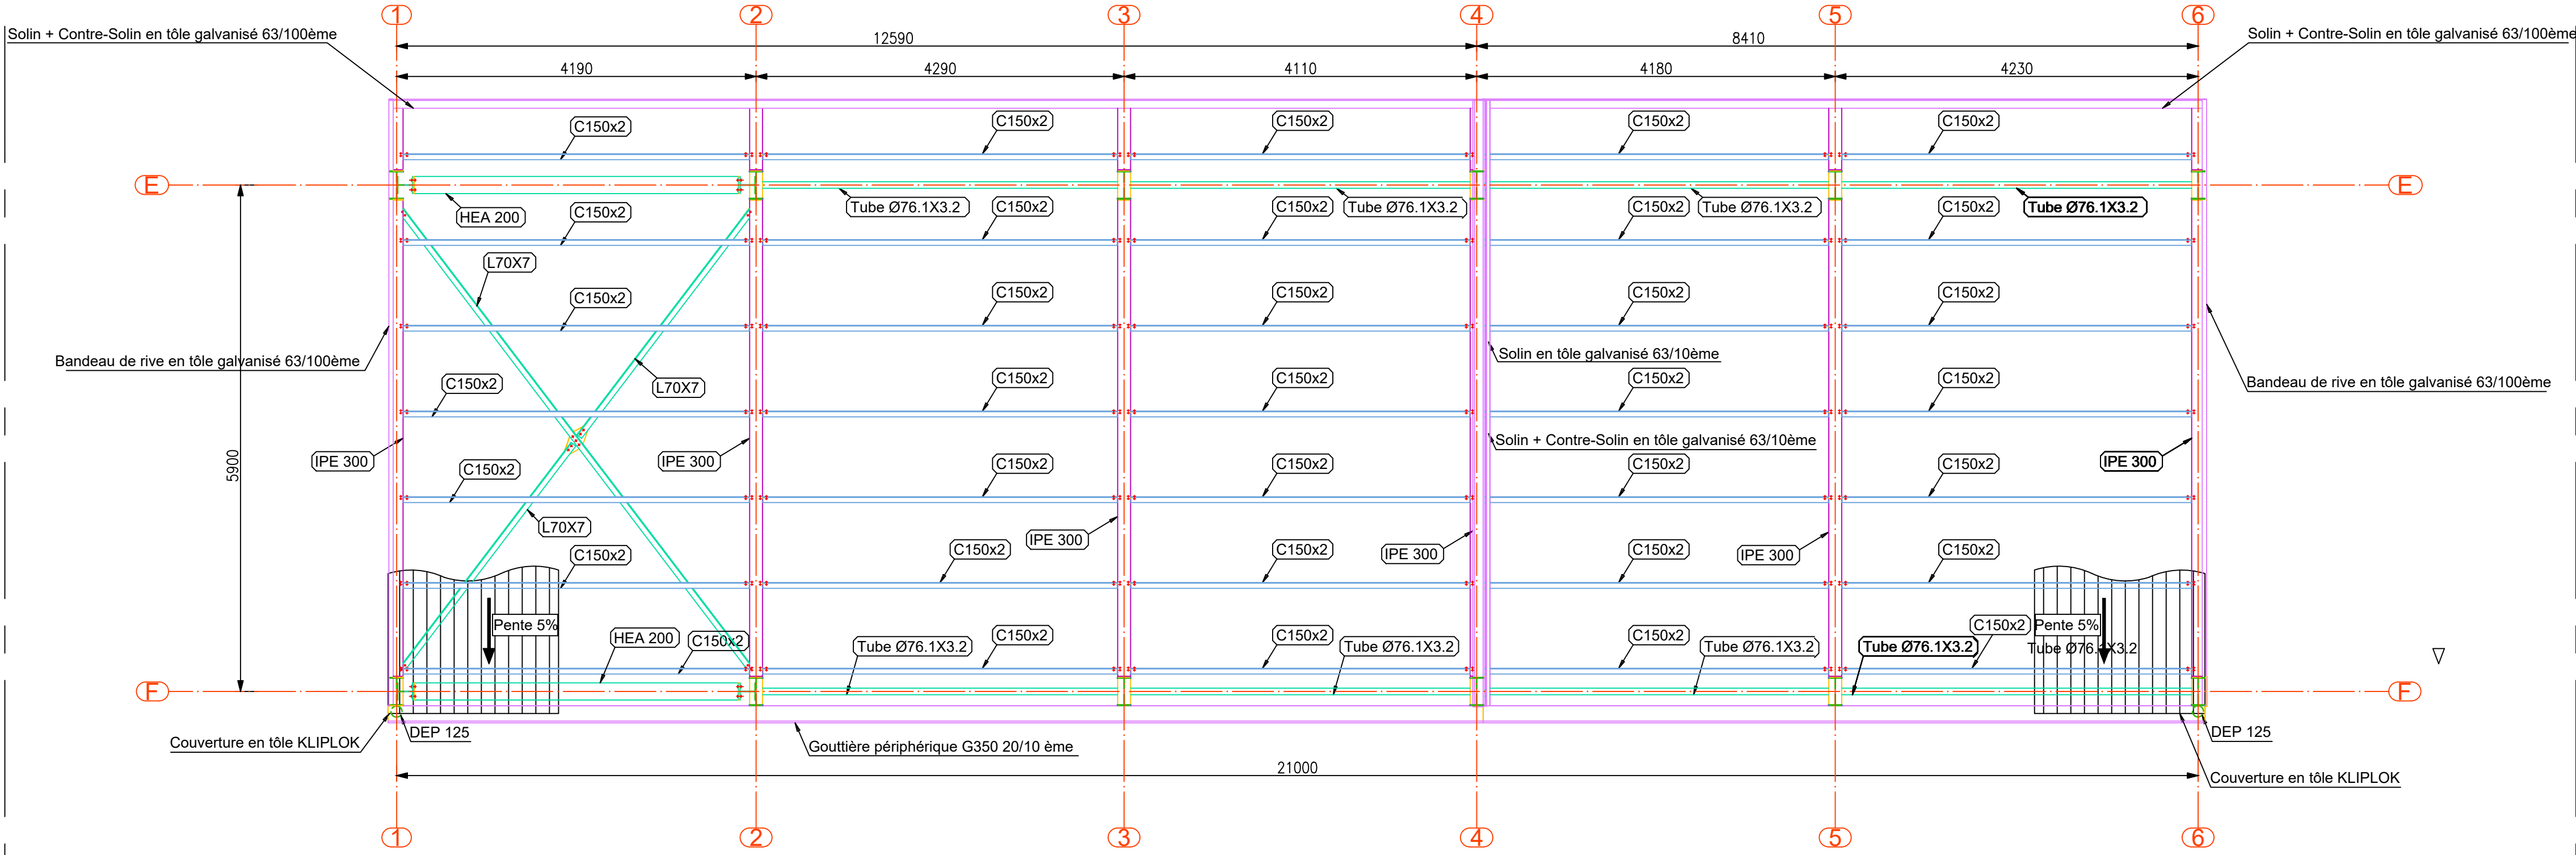


Elévation file 6

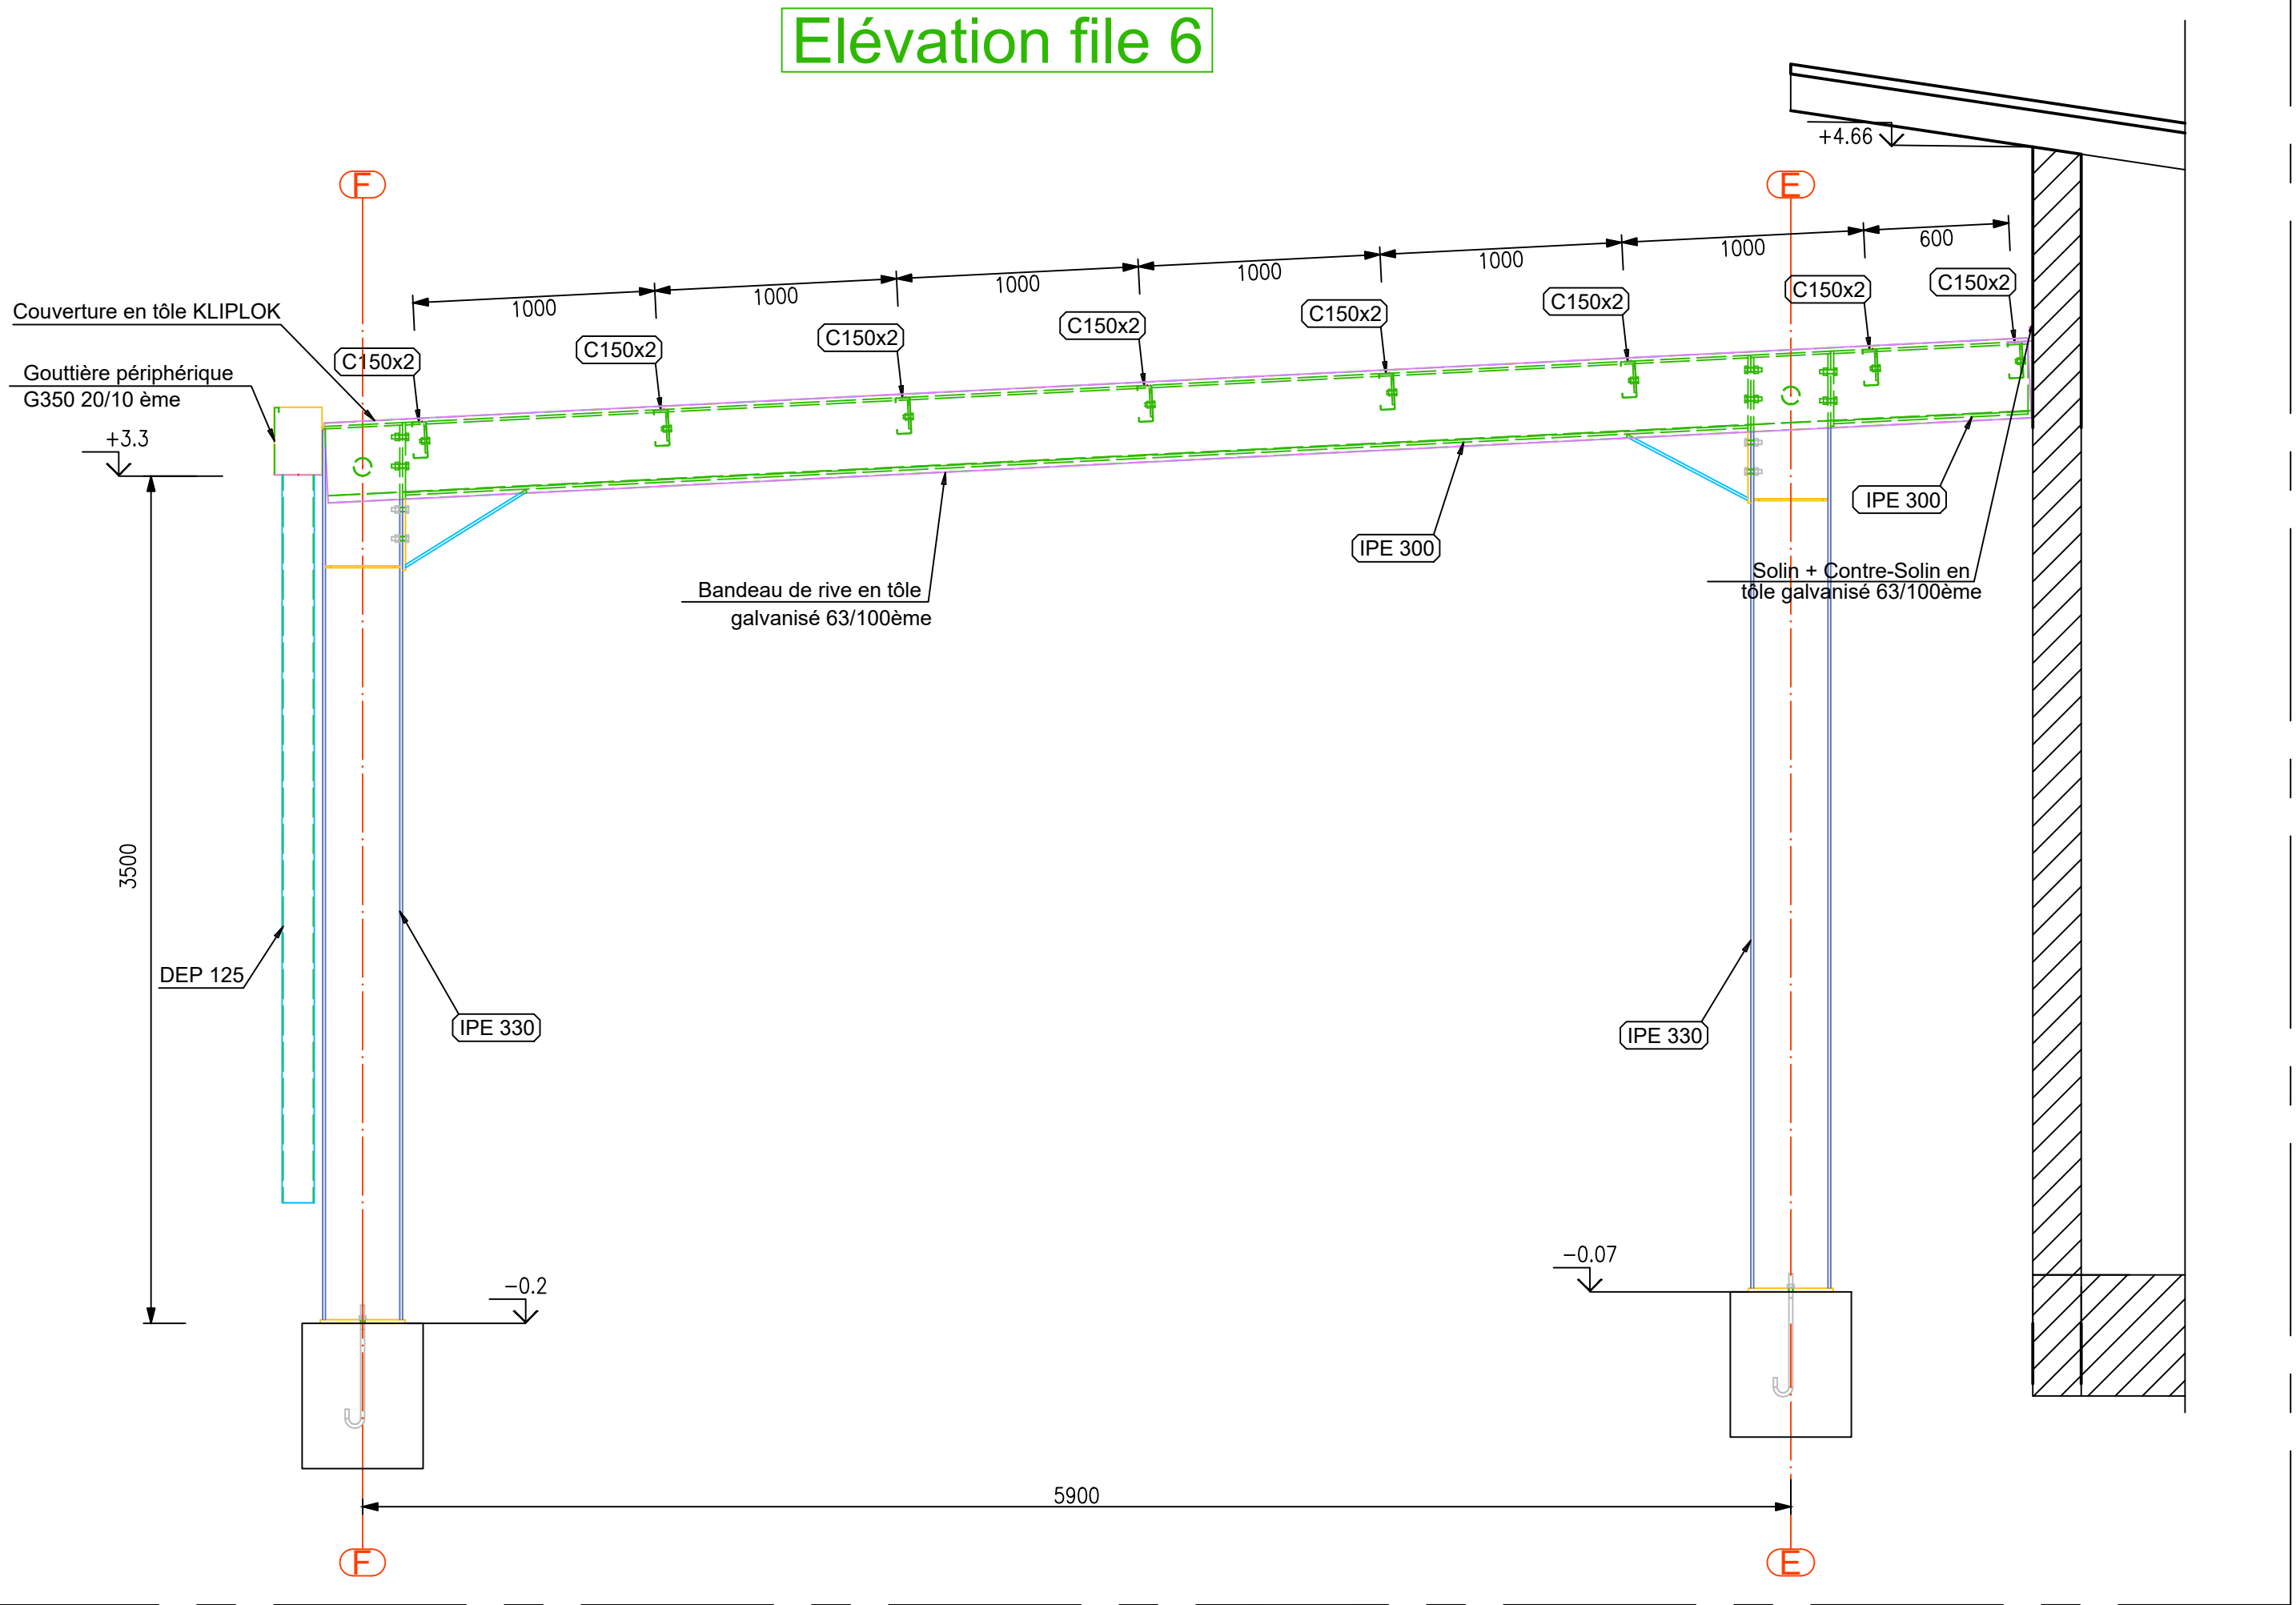


Vue en 3D

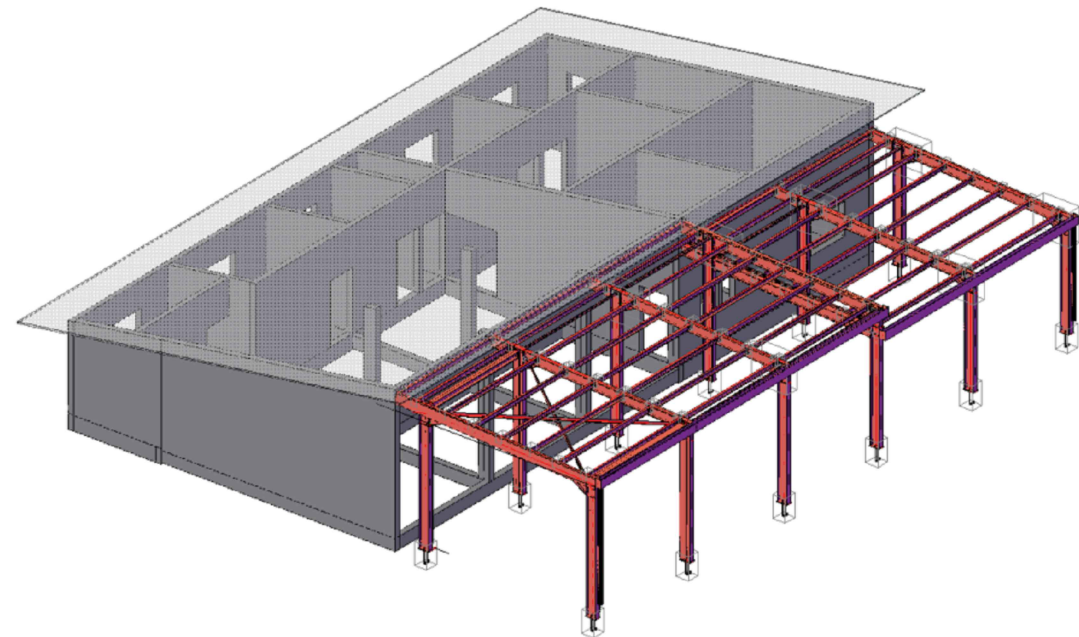


Vue en 3D - Pieds de poteau

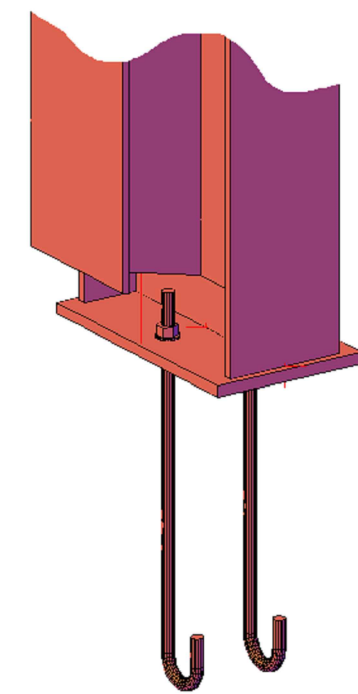

Elévation file 1

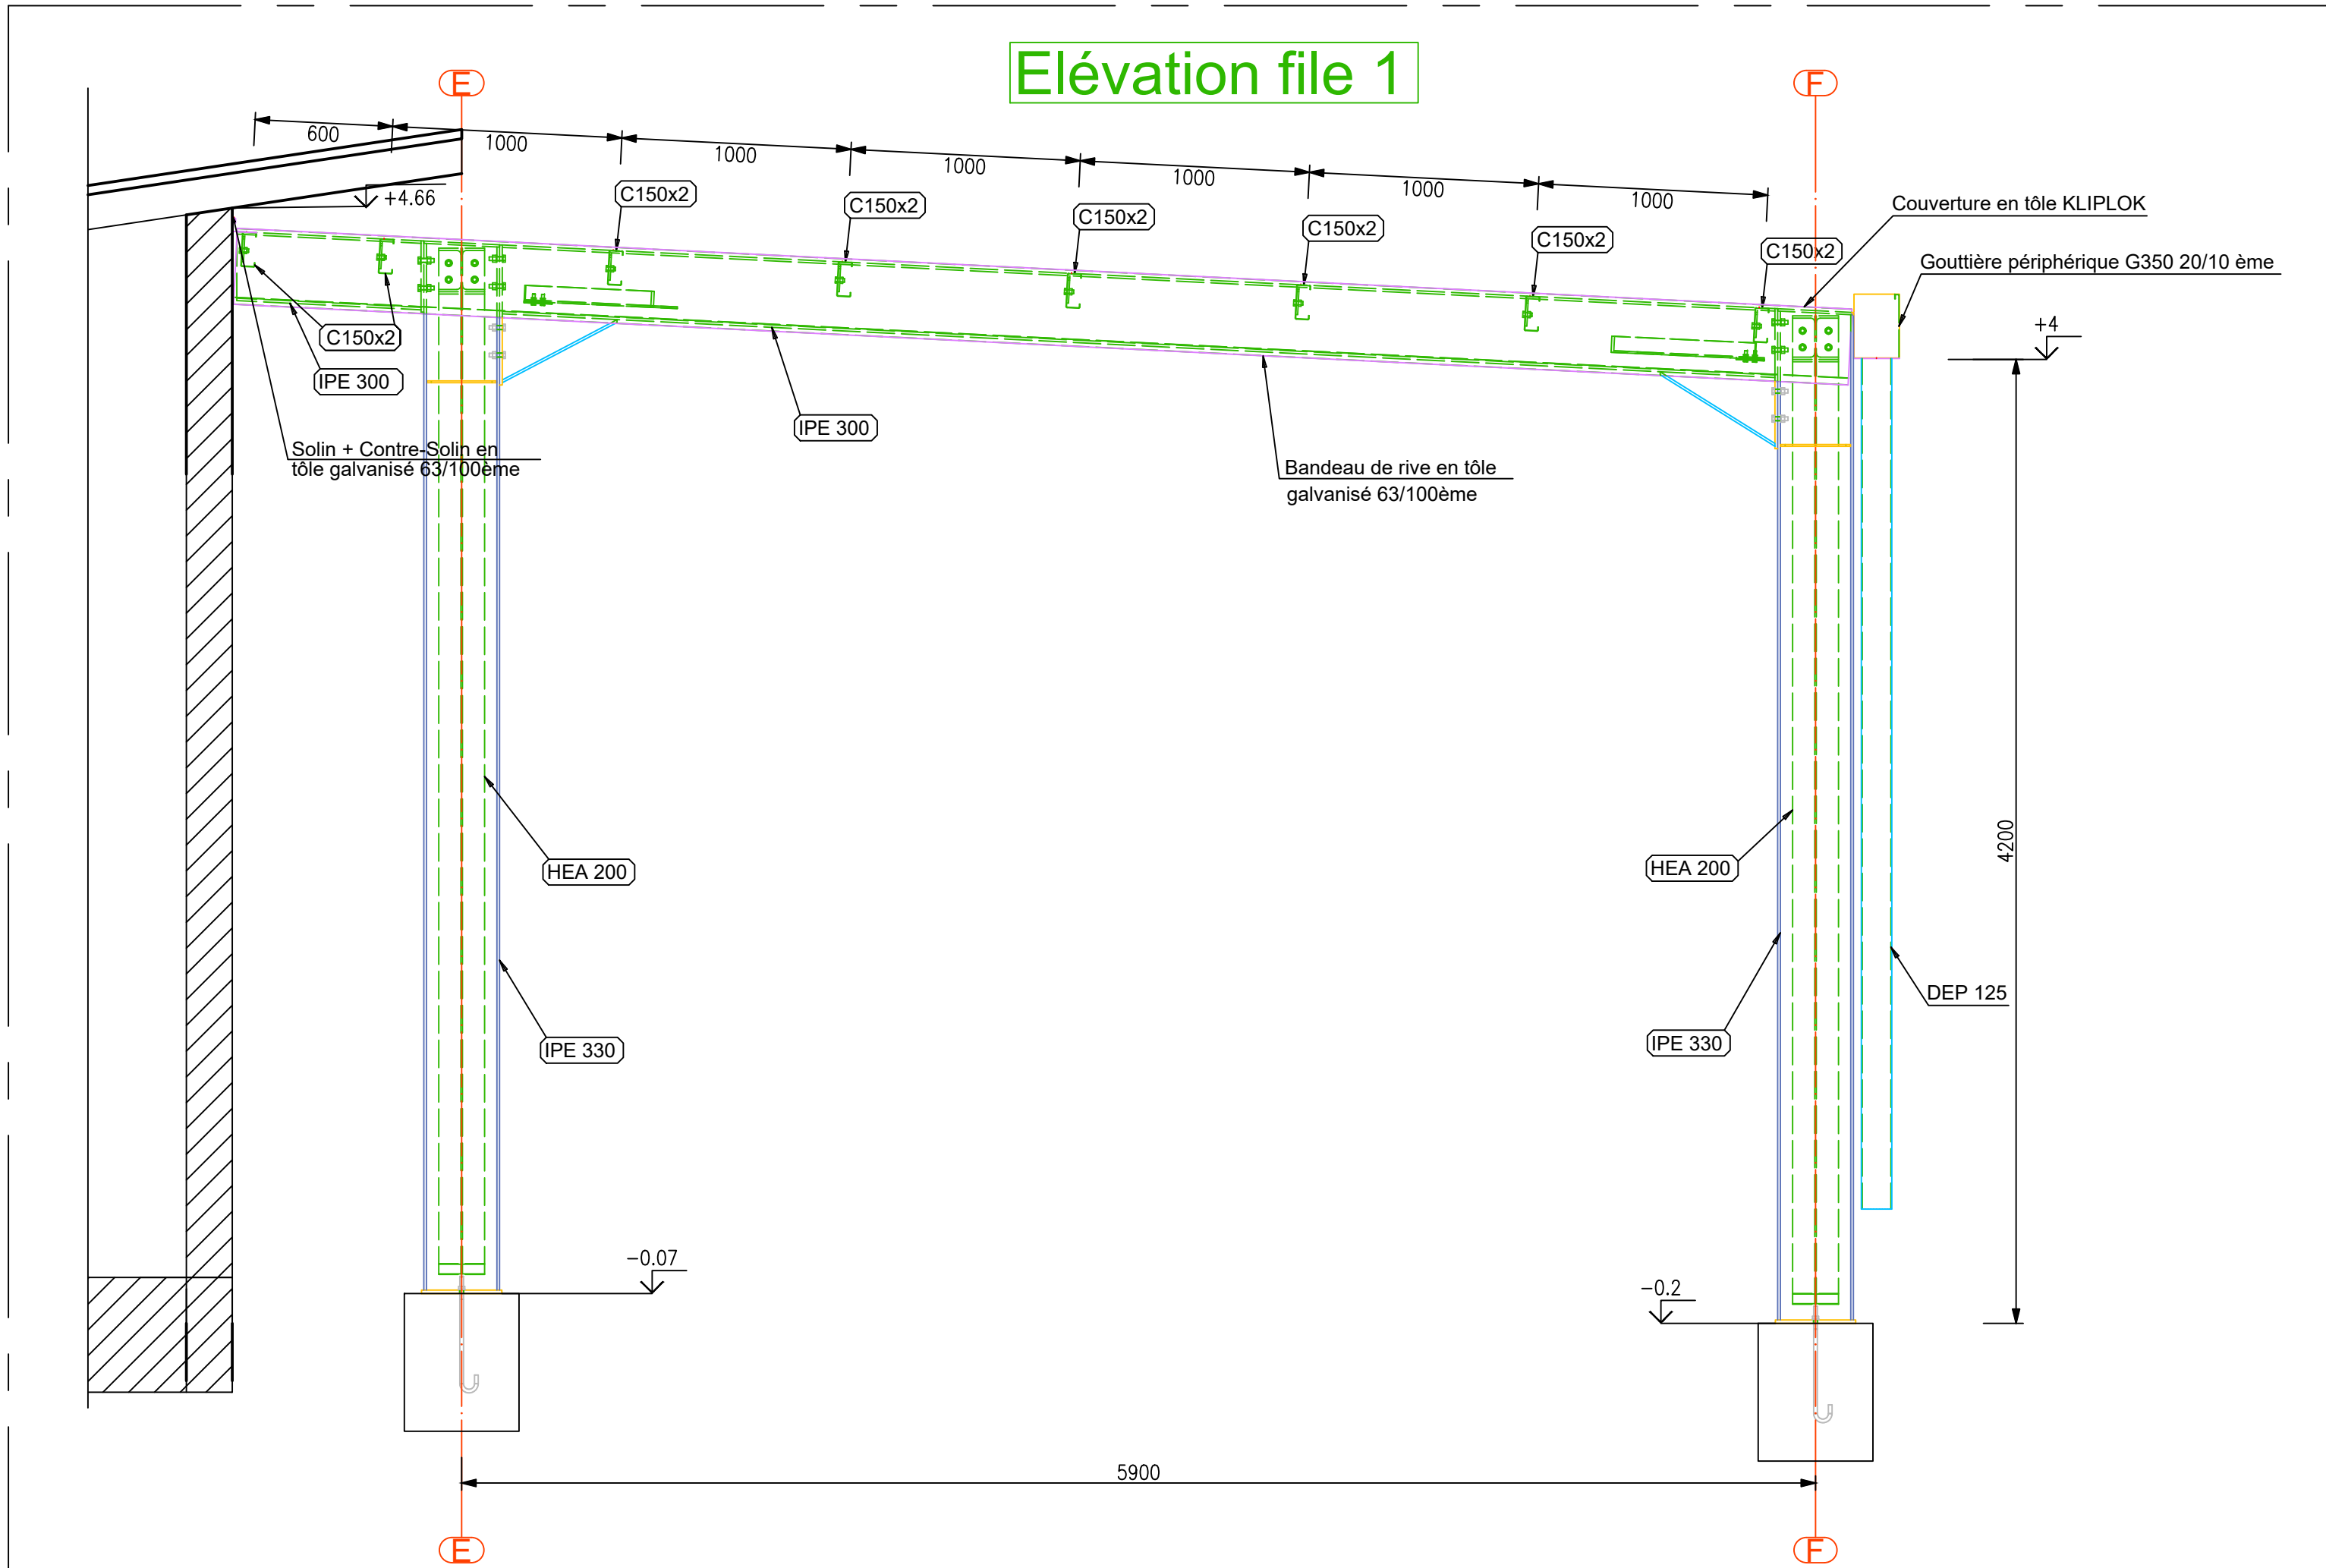

Elévation file 4

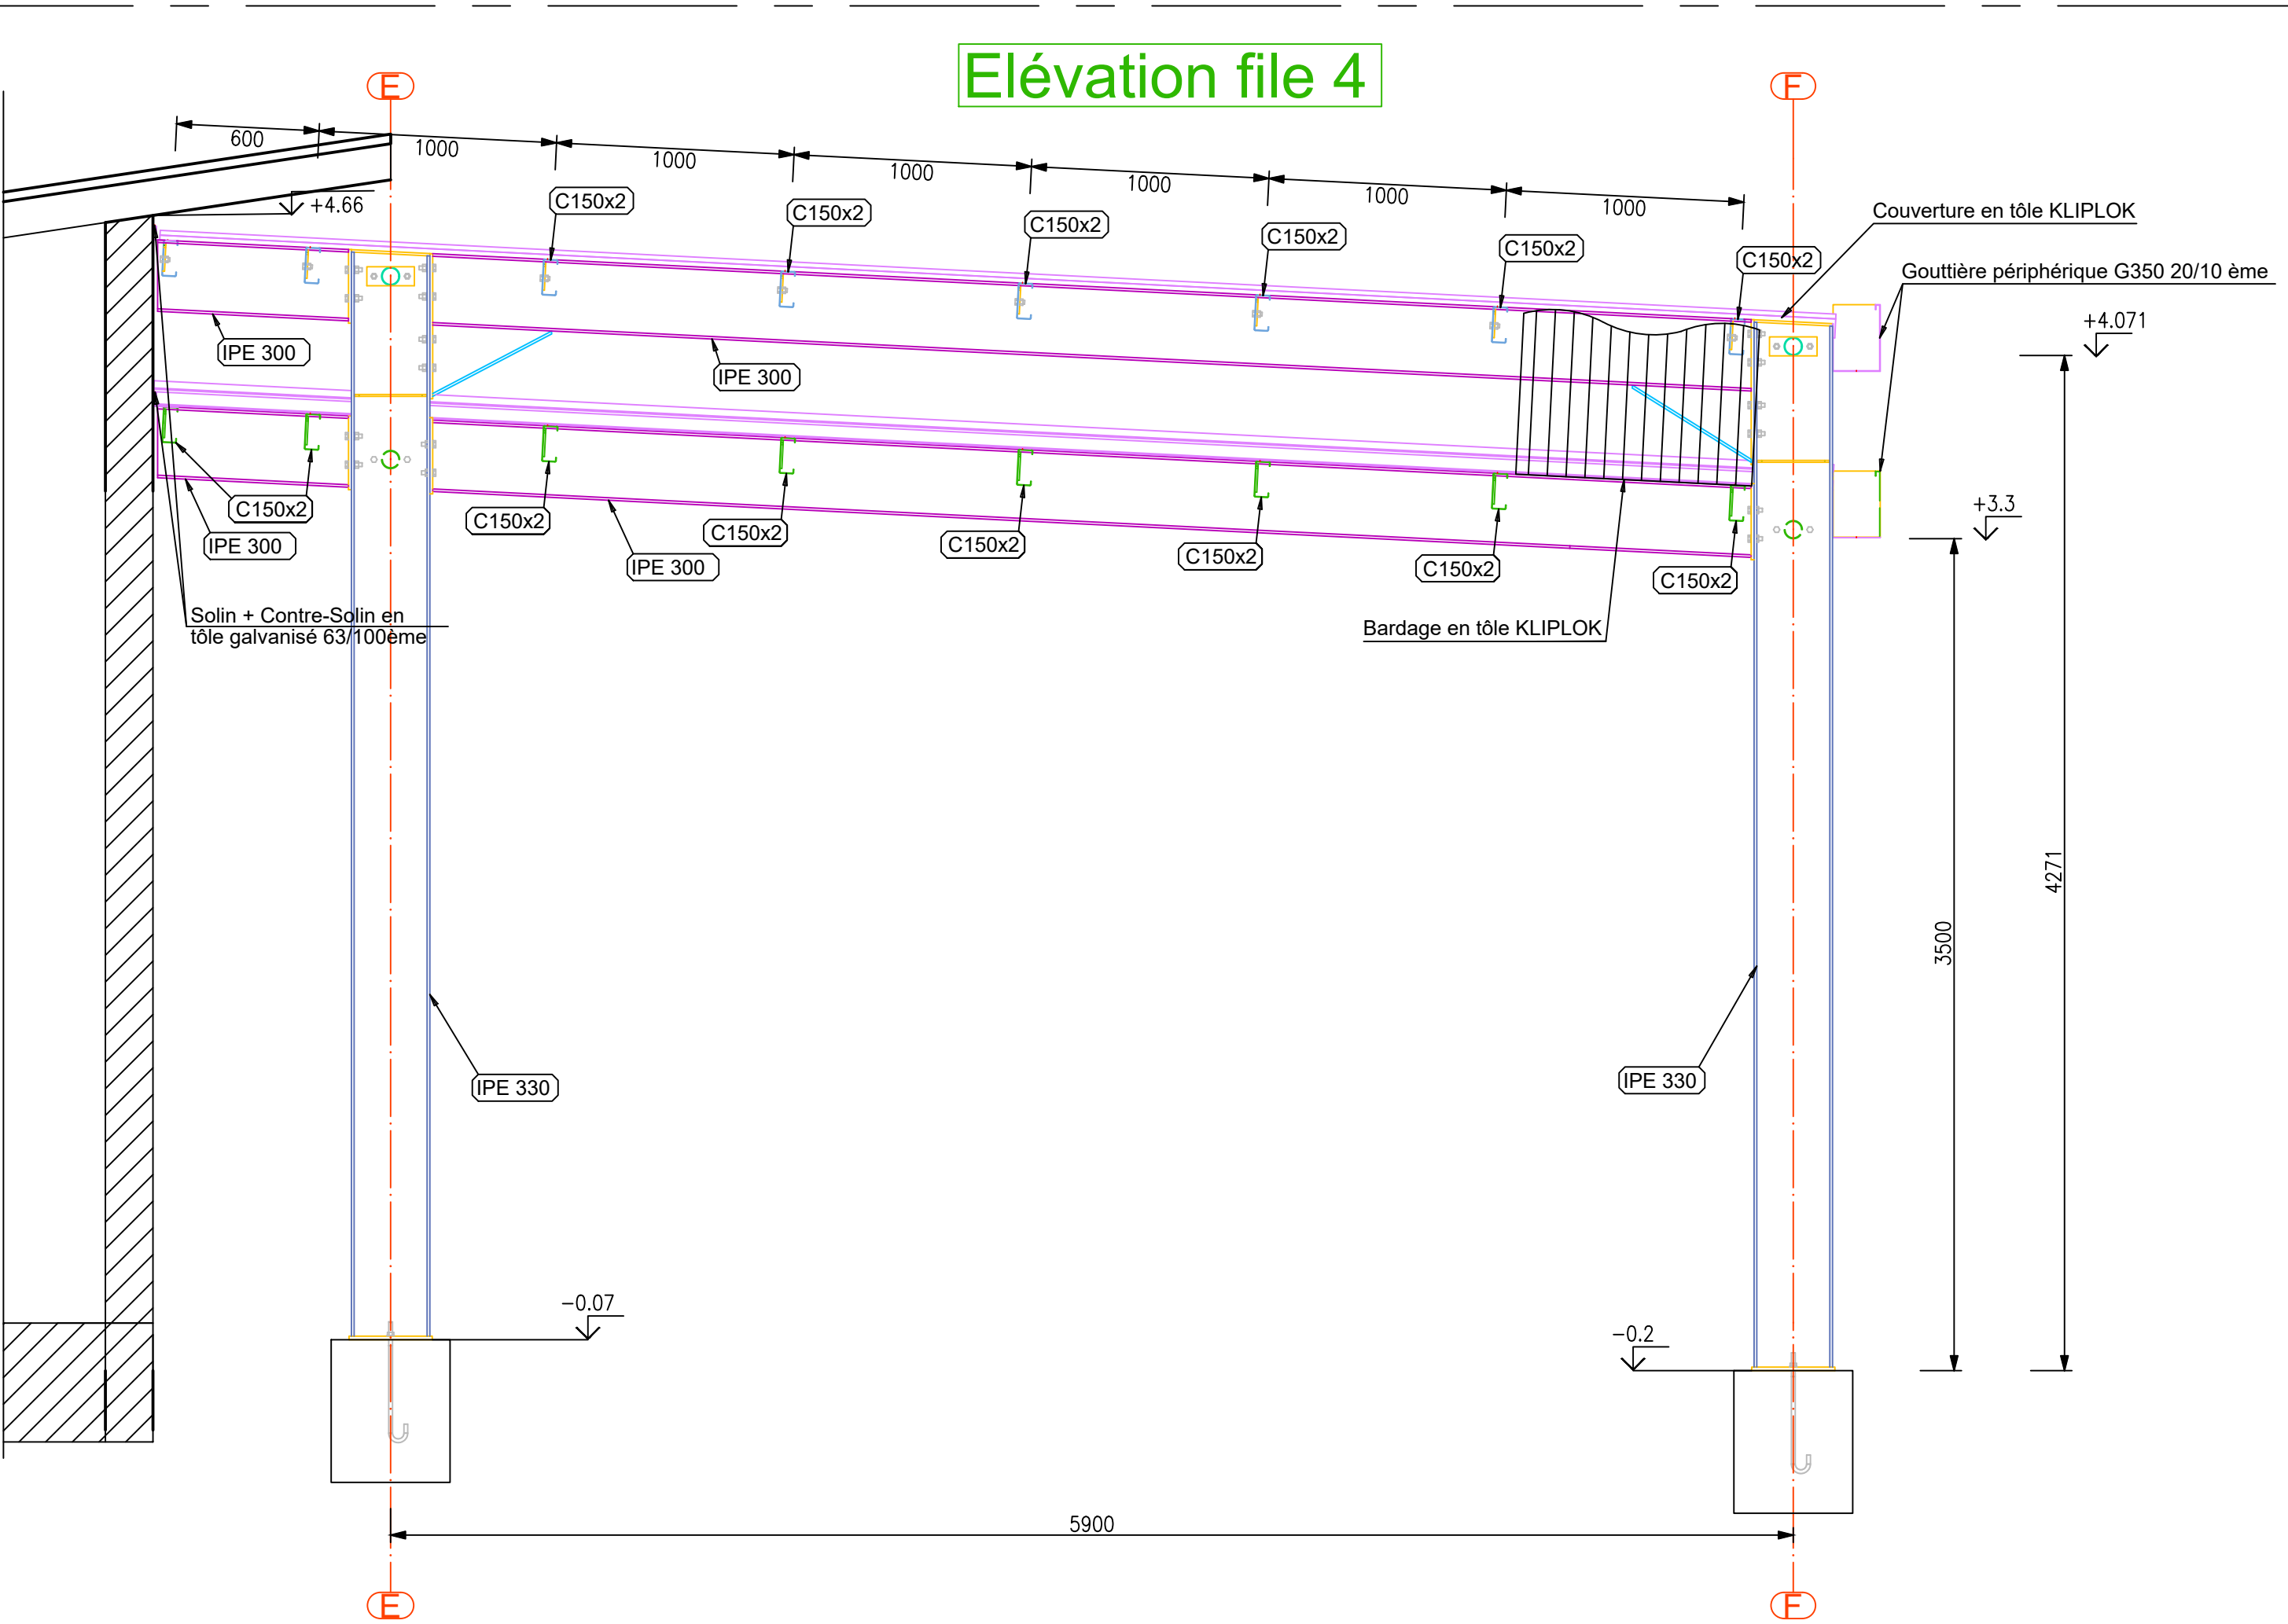

Hypothèse de calcul

- Action climatique :
 - $V_{b,0} = 41.2 \text{ m/s}$; Rugosité du terrain : Catégorie 0 (Zone côtière)
- Sismicité :
 - Zone 5
 - $a_g = 3.0 \text{ m.s}^{-2}$
- Référentiel de calcul :
 - Eurocode 0,1 et 3
- Matériaux :
 - Nuance d'acier : S235
 - Classe des boulons et tiges d'ancrages : 8.8
 - Cordon de soudure : $a = 7 \text{ mm}$

18 / 03 / 2026		Etablissement			
INDICE	DATE	NATURE DE LA MODIFICATION		DESSEIN	VÉRIFIÉ
SAPEURS POMPIERS		Service d'Incendie et Secours de Wallis et Futuna Kafika Mata'Utu - HAHAKE BP 1053 - 98 600 WALLIS			
COMMUNE DE FUTUNA		SIS DE FUTUNA		N° d'ÉTAPE 0, 7, 2, 1, 2, 5	
OUVRAGE : SIS FUTUNA					
TITRE DU PLAN : PLAN DE CHARPENTE D.C.E					
STRUCTURE CONCEPT		Imm. le Cap Horn 2A, rue Lapérouse - Fbg.Blanchoir 98800 Nouméa TEL FAX : 25-95-52 25-95-02 E-mail : beton.concept@ms.nc			
Avis du bureau de contrôle :		Conception: O.Omri Dessin: C.Capecci			
ECH: 1/25 ECH: 1/50		NUMERO DE PLAN		PAGE	
		C, M, 0, 0, 1			