


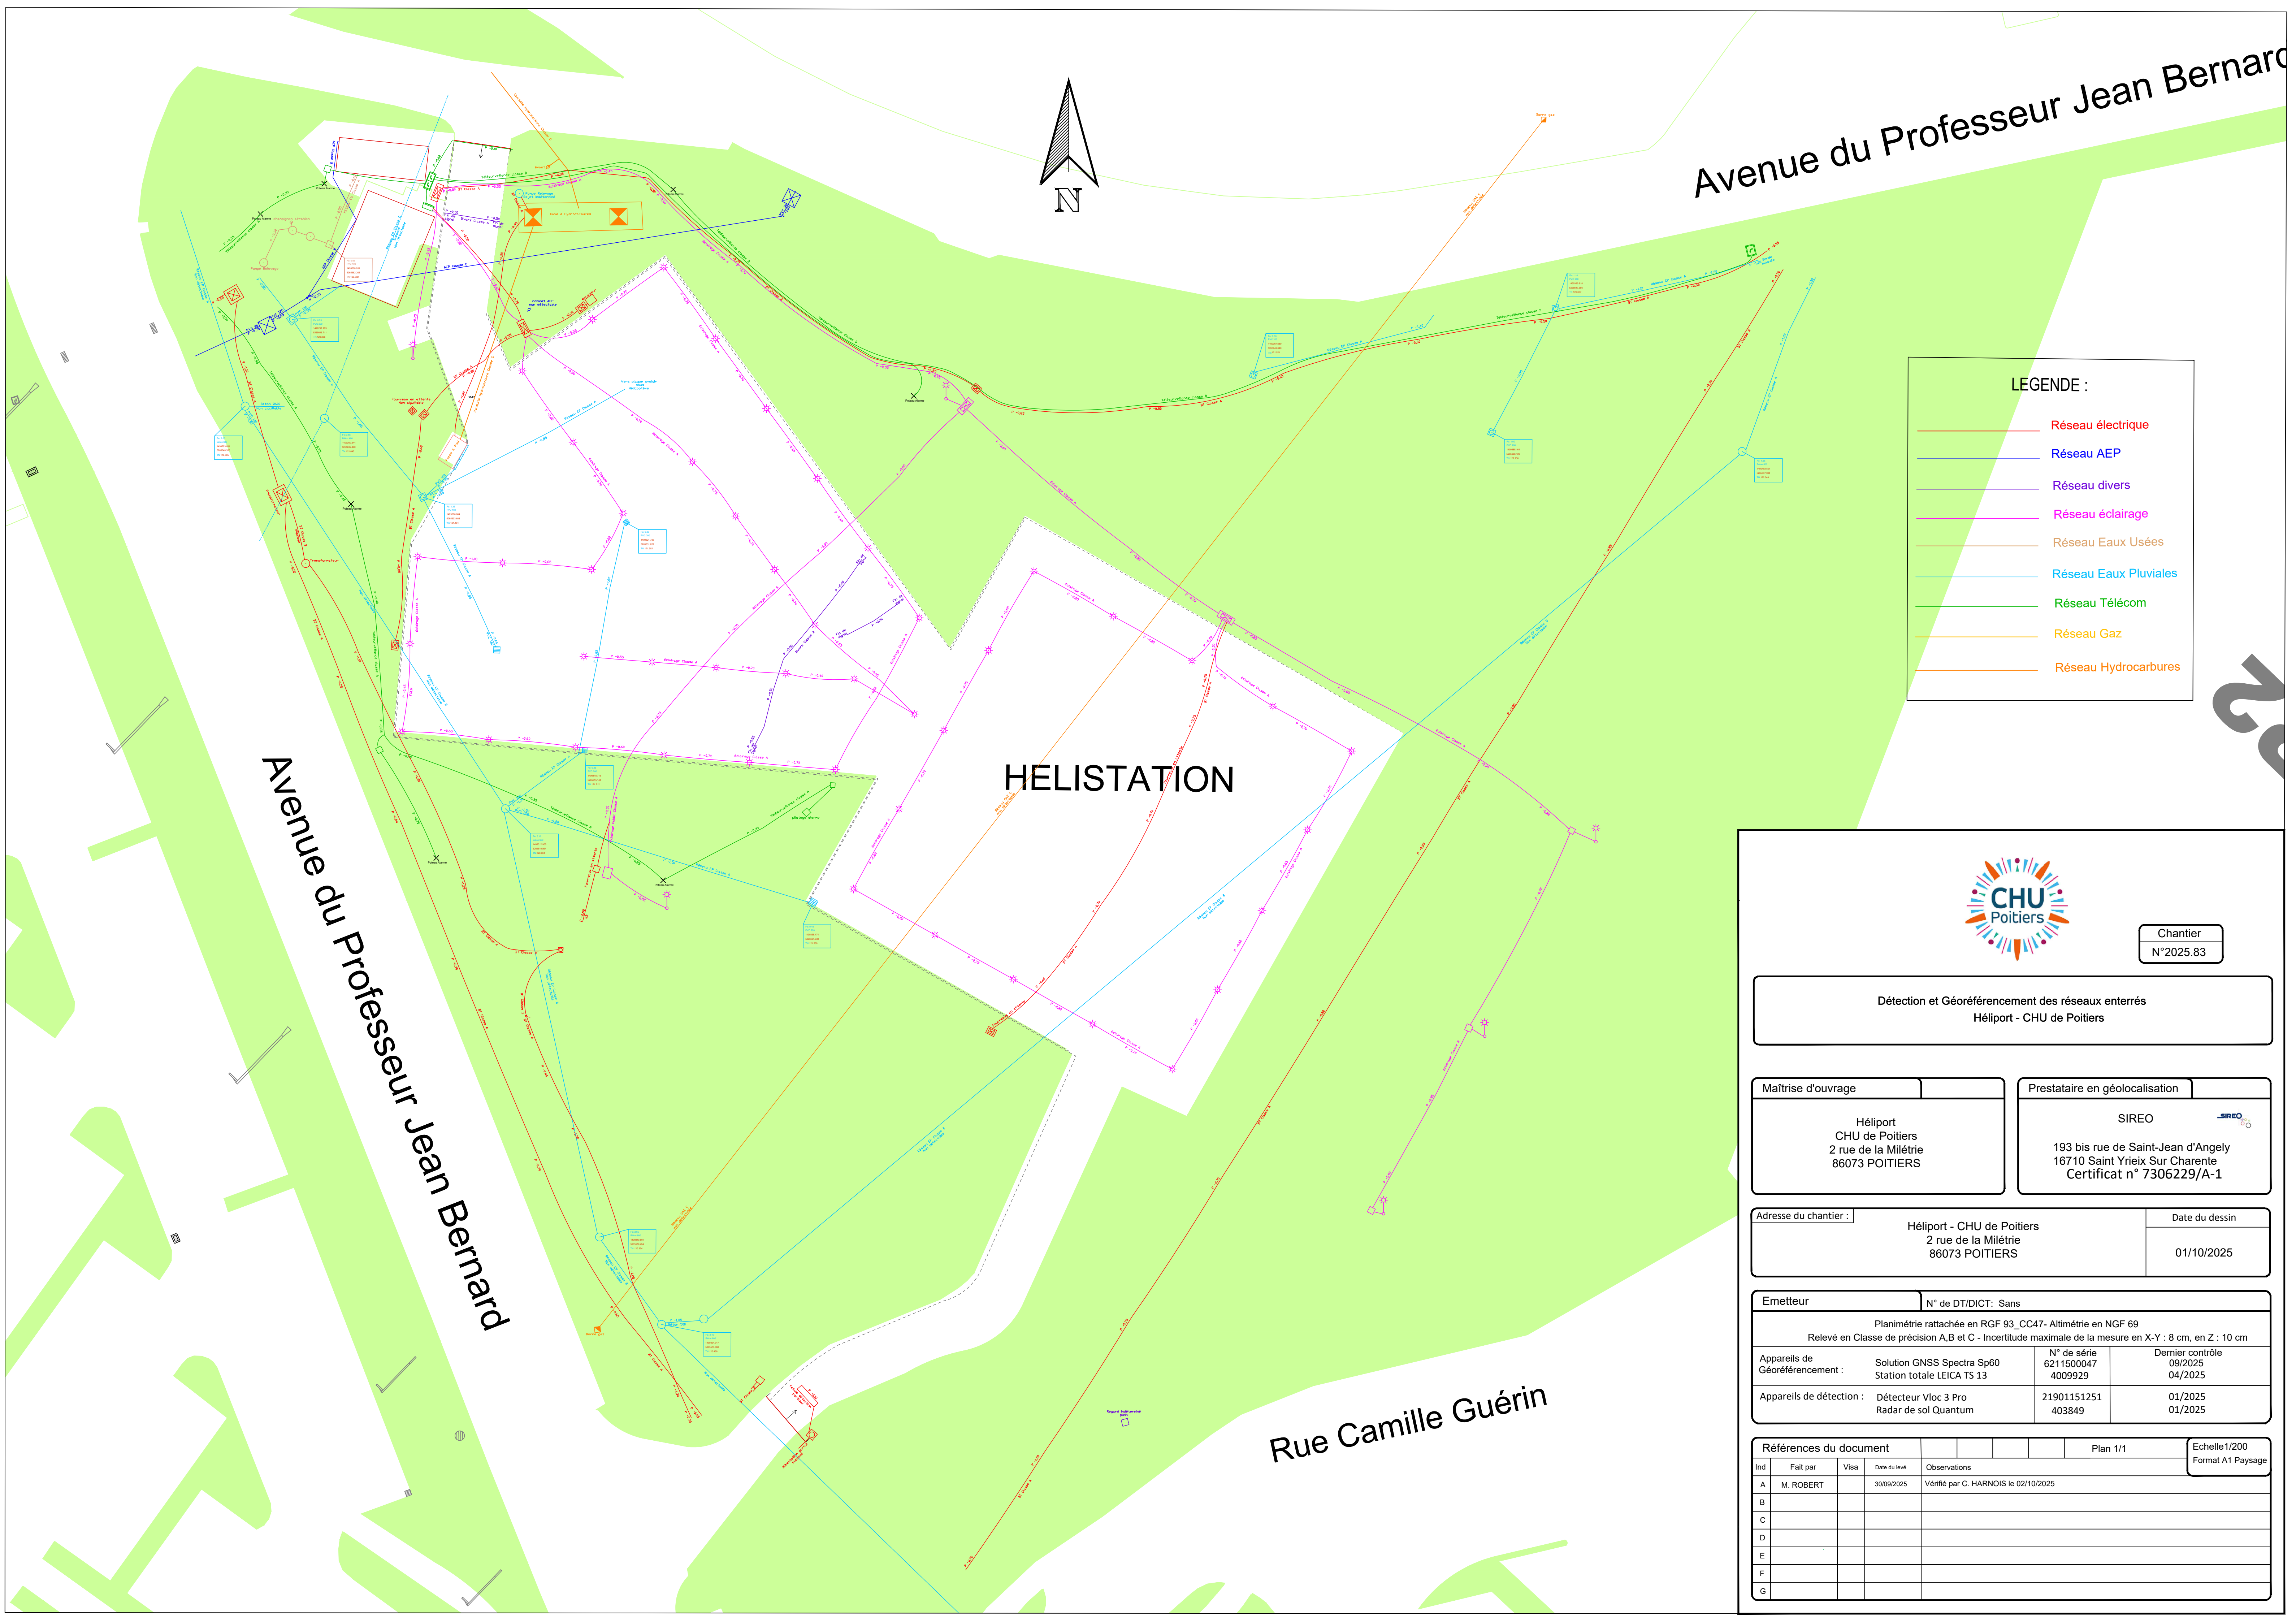

LEGENDE :

- Réseau électrique
- Réseau AEP
- Réseau divers
- Réseau éclairage
- Réseau Eaux Usées
- Réseau Eaux Pluviales
- Réseau Télécom
- Réseau Gaz
- Réseau Hydrocarbures



Chantier
N°2025.83

Détection et Géoréférencement des réseaux enterrés
Héliport - CHU de Poitiers

Maîtrise d'ouvrage

Héliport
CHU de Poitiers
2 rue de la Milétrie
86073 POITIERS

Prestataire en géolocalisation

SIREO
193 bis rue de Saint-Jean d'Angely
16710 Saint Yrieix Sur Charente
Certificat n° 7306229/A-1

Adresse du chantier :
Héliport - CHU de Poitiers
2 rue de la Milétrie
86073 POITIERS
Date du dessin
01/10/2025

Emetteur
N° de DT/DICT: Sans
Planimétrie rattachée en RGF 93_CC47- Altimétrie en NGF 69
Relevé en Classe de précision A,B et C - Incertitude maximale de la mesure en X-Y : 8 cm, en Z : 10 cm
Appareils de Géoréférencement : Solution GNSS Spectra Sp60 N° de série 6211500047 4009929 Dernier contrôle 09/2025 04/2025
Appareils de détection : Détecteur Vloc 3 Pro 21901151251 403849 01/2025 01/2025

Références du document					Plan 1/1	Echelle 1/200 Format A1 Paysage
Ind	Fait par	Visa	Date du levé	Observations		
A	M. ROBERT		30/09/2025	Vérifié par C. HARNOIS le 02/10/2025		
B						
C						
D						
E						
F						
G						