


RIA LIBOURNE
44, rue Michel Montaigne
33500 LIBOURNE - RDC

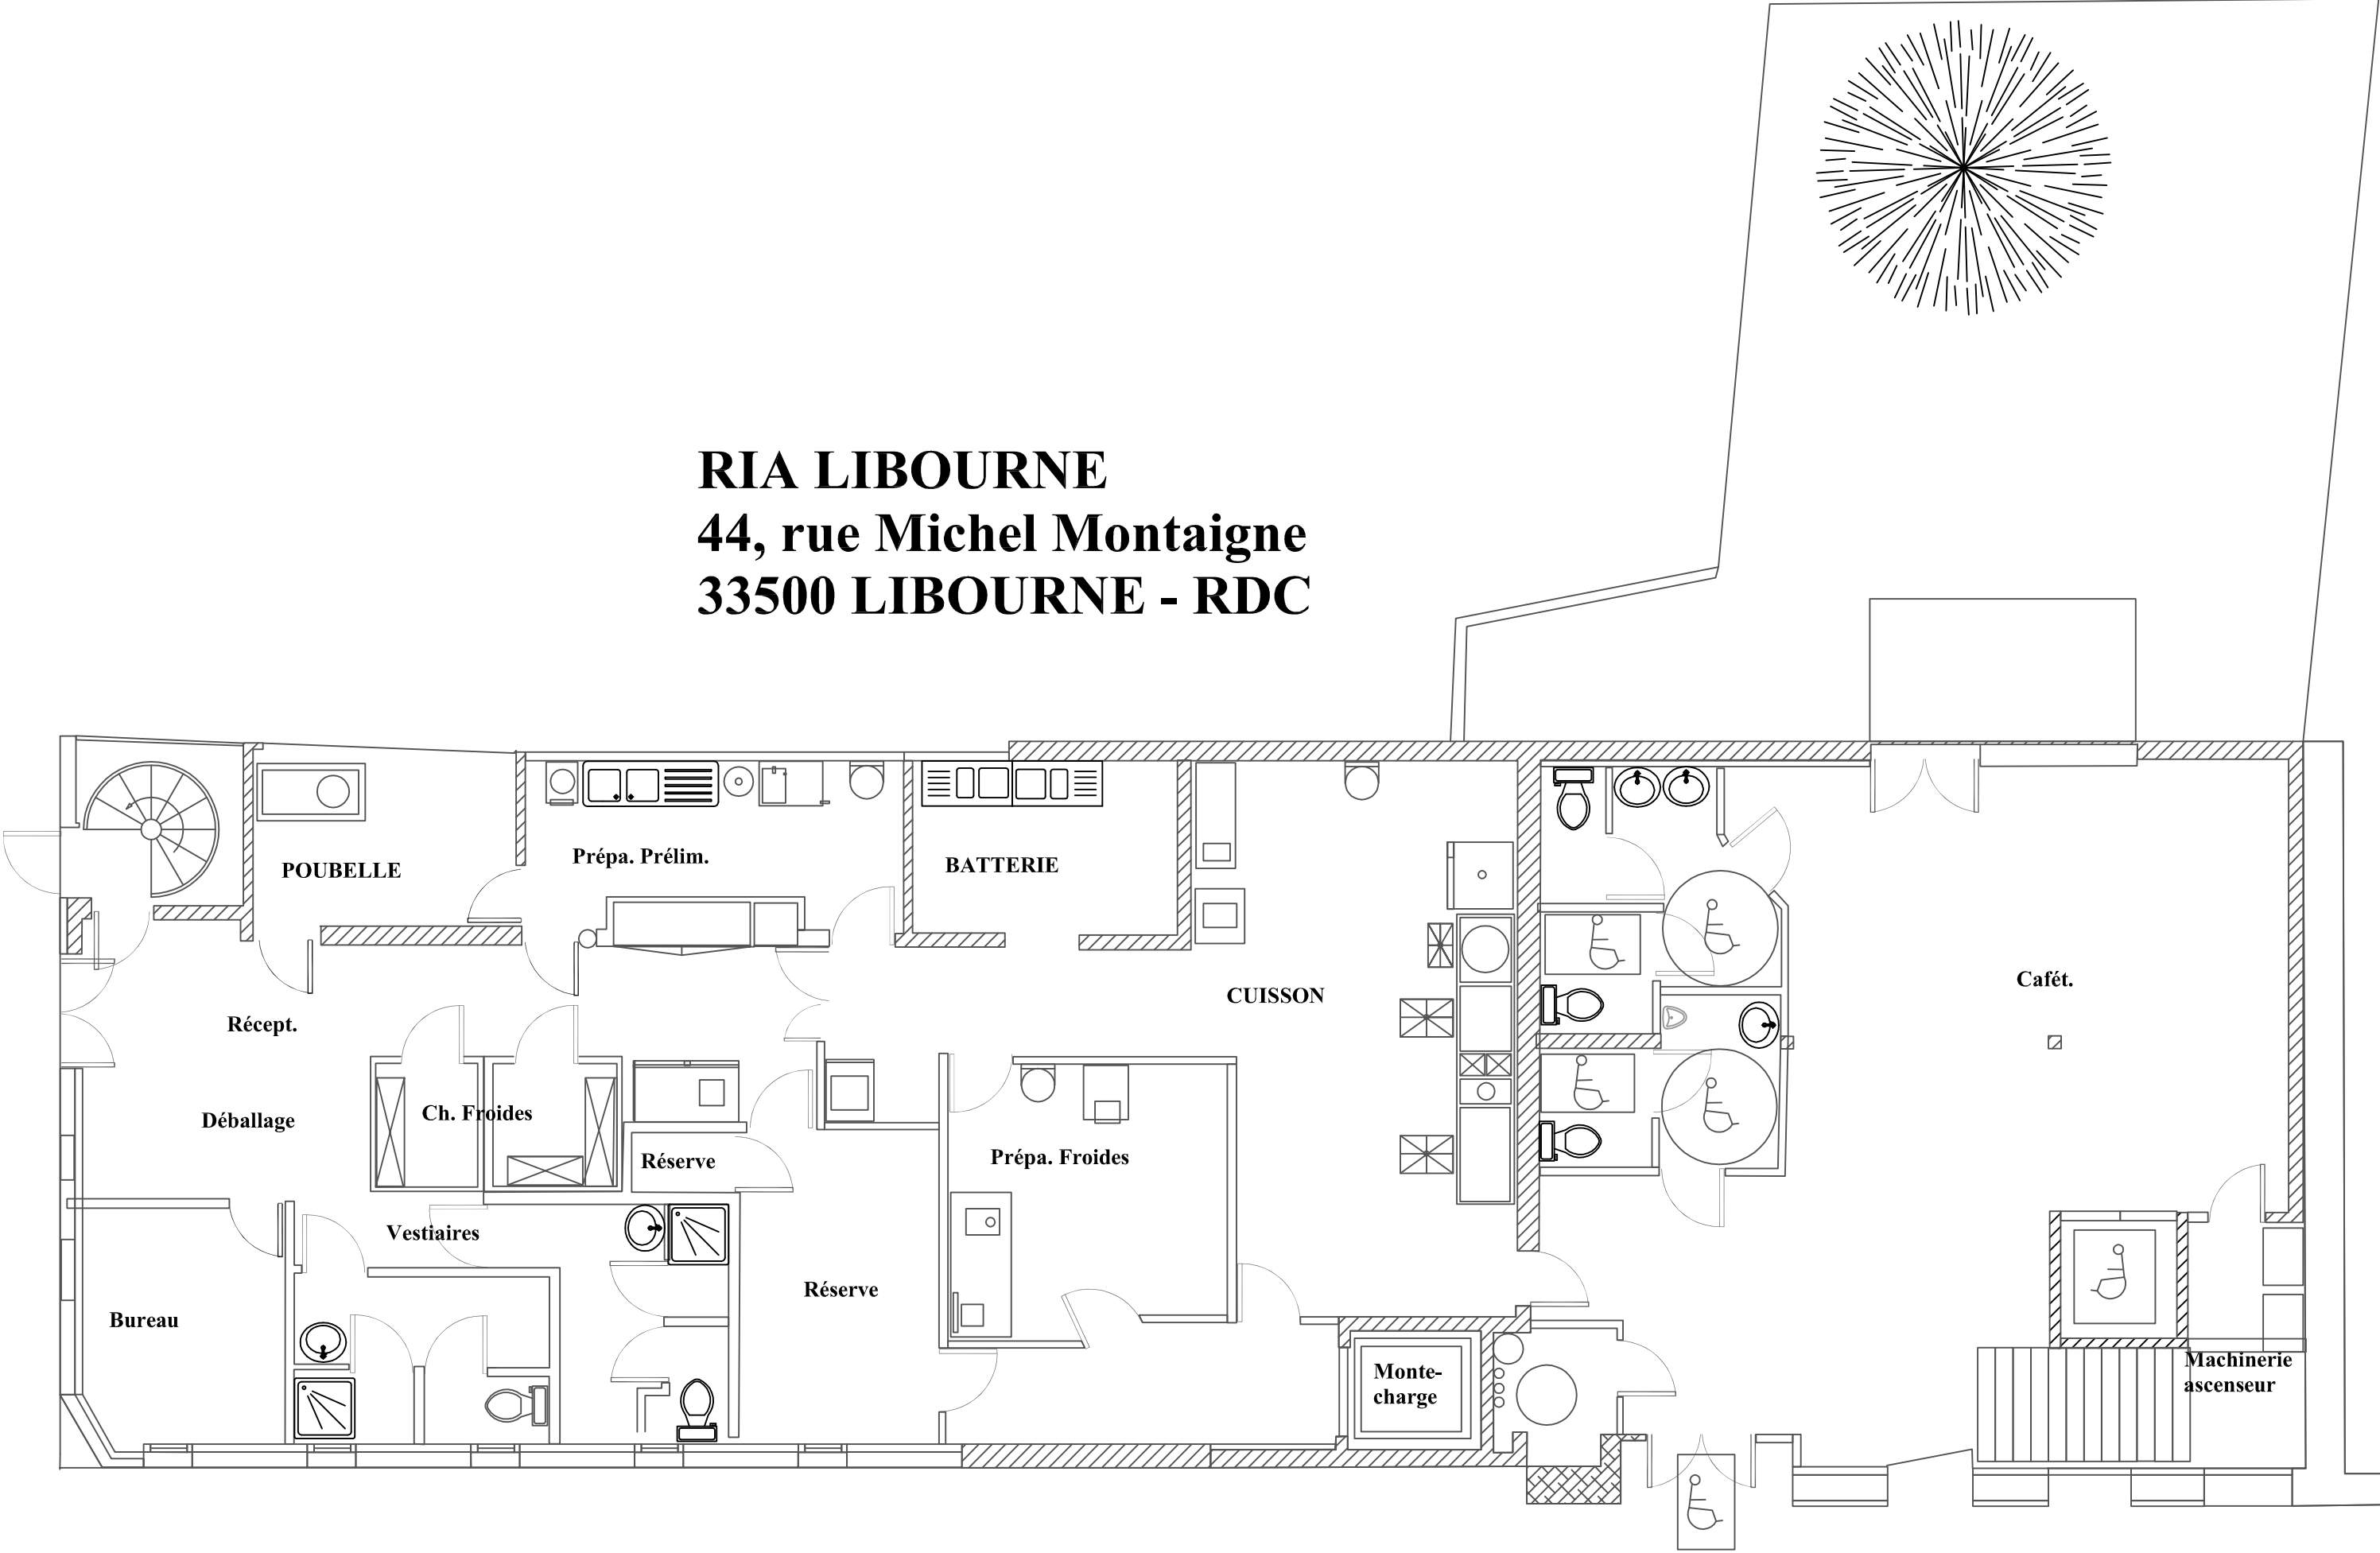

RIA LIBOURNE
44, rue Michel Montaigne
33500 LIBOURNE - 1er Etage

