




Programme d'améliorations fonctionnelles EHPAD Maison Fleurie

Plans projet

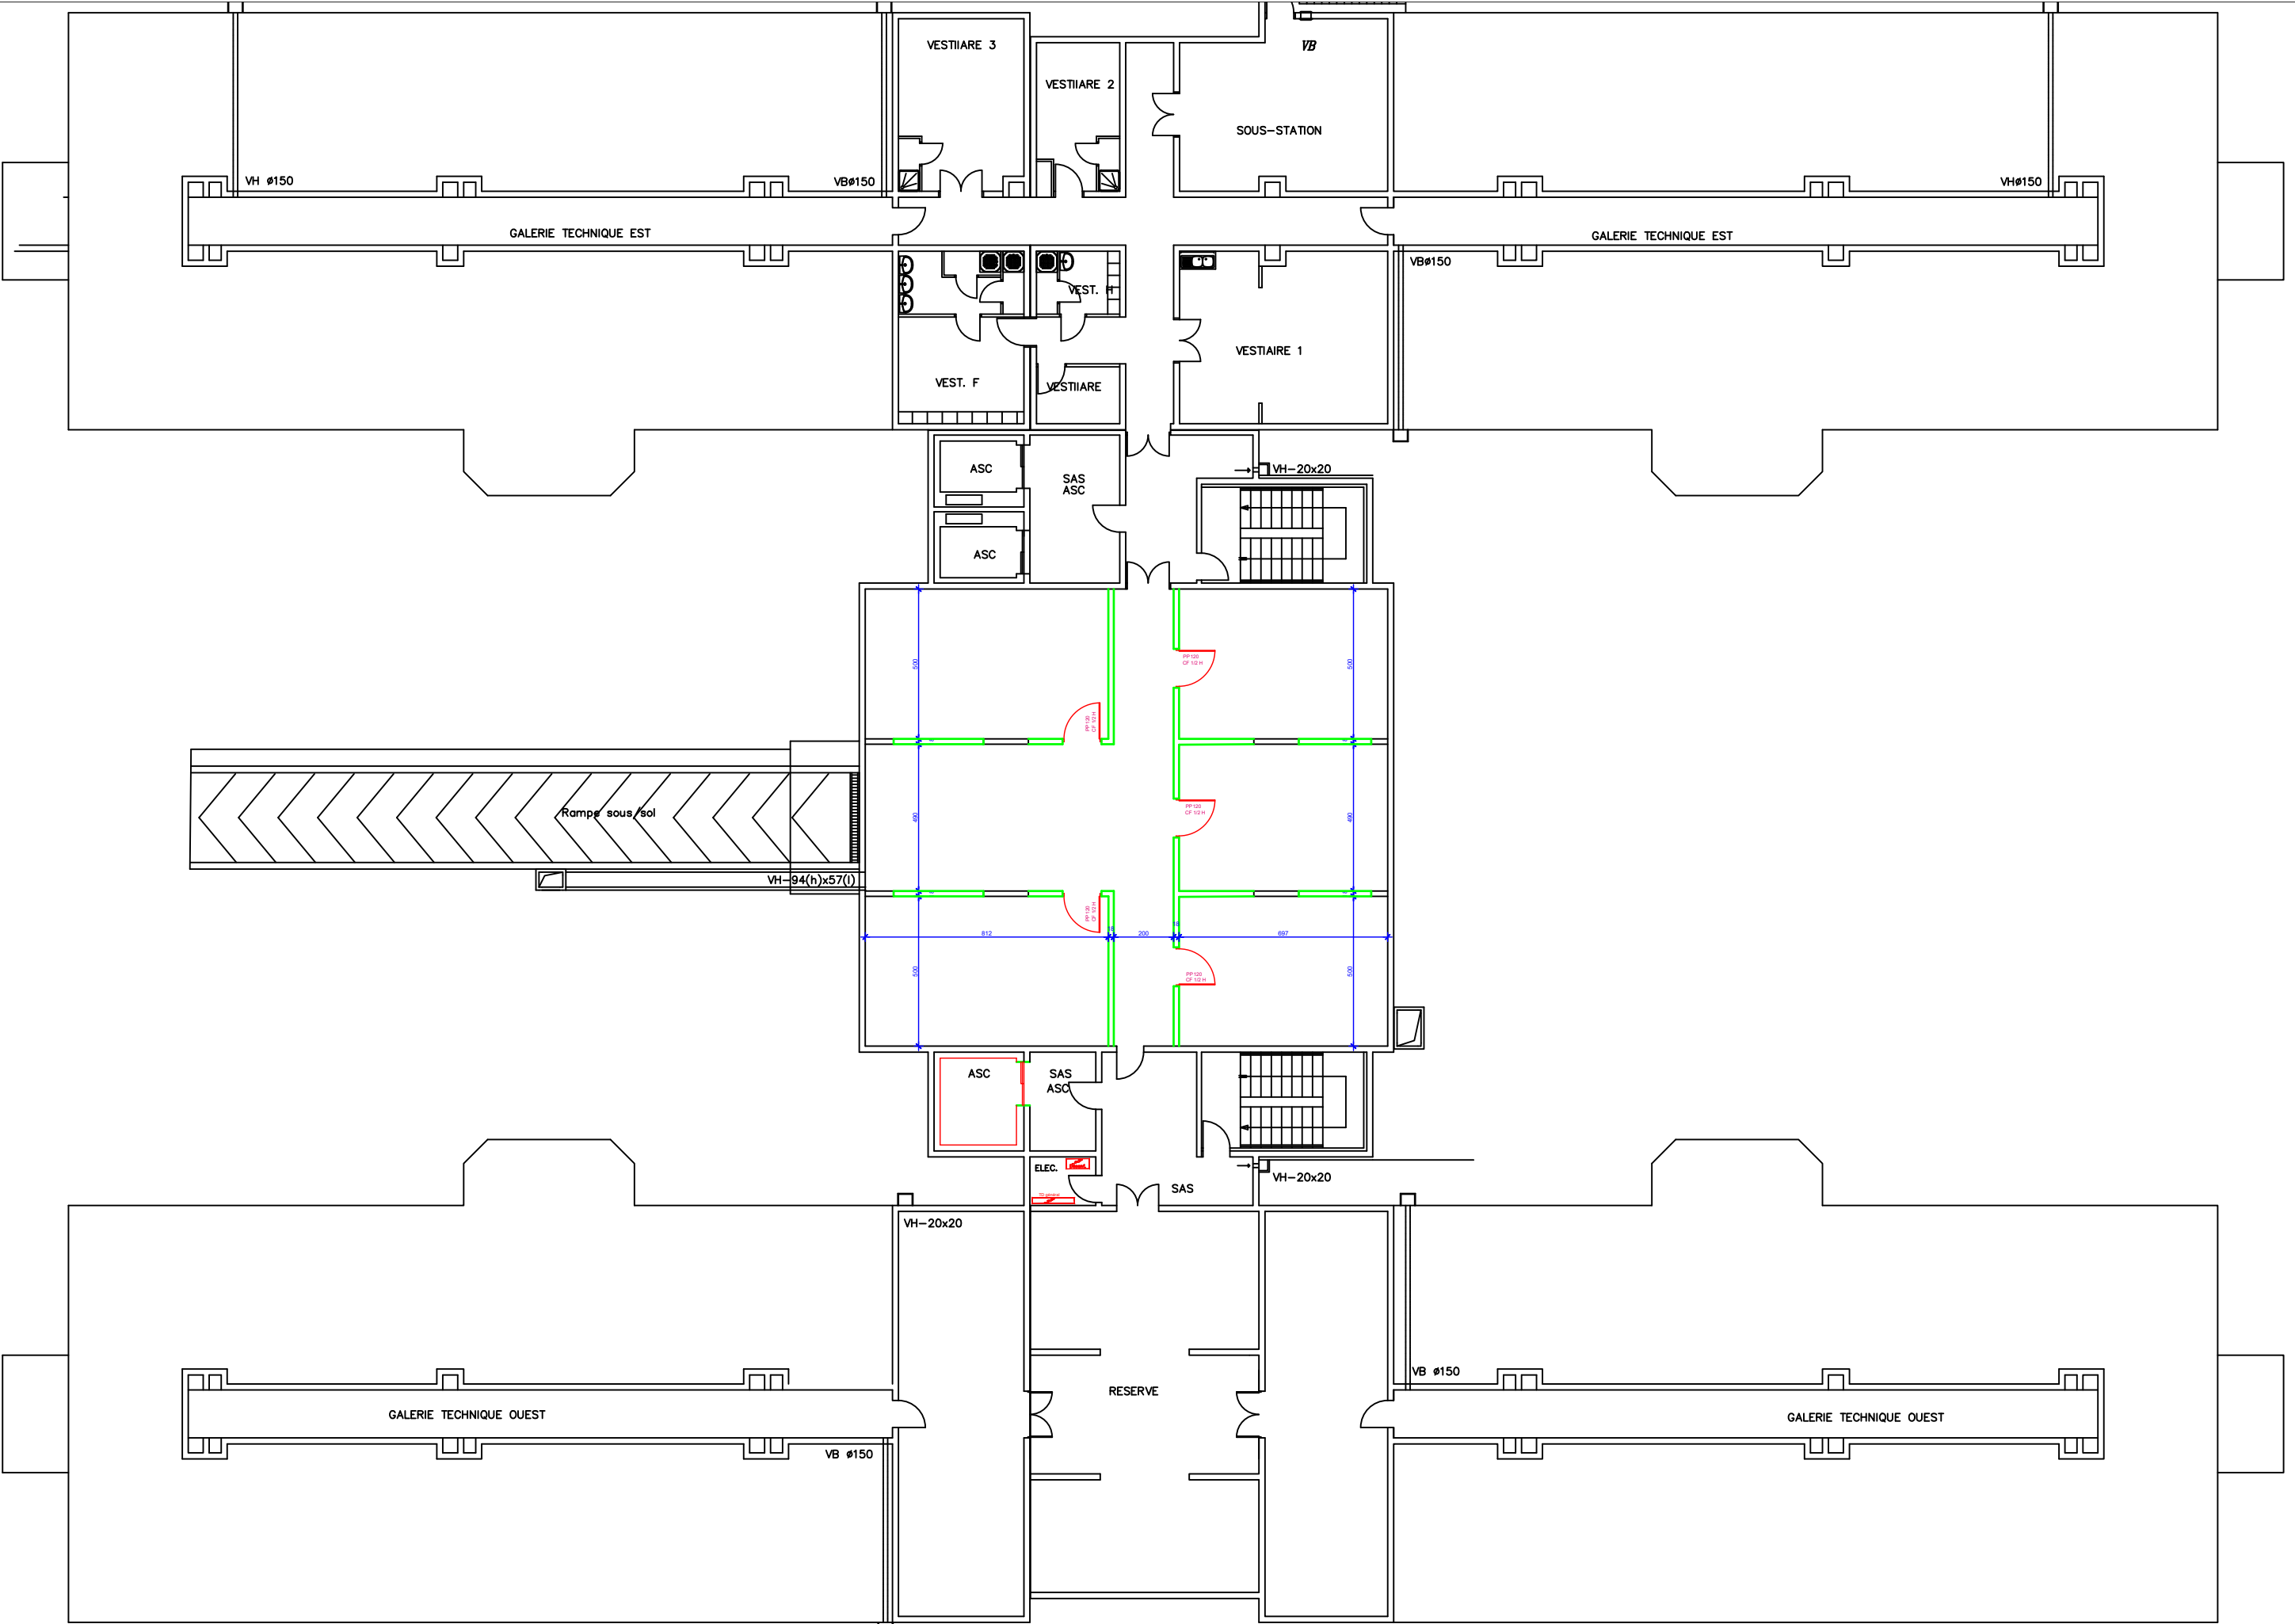


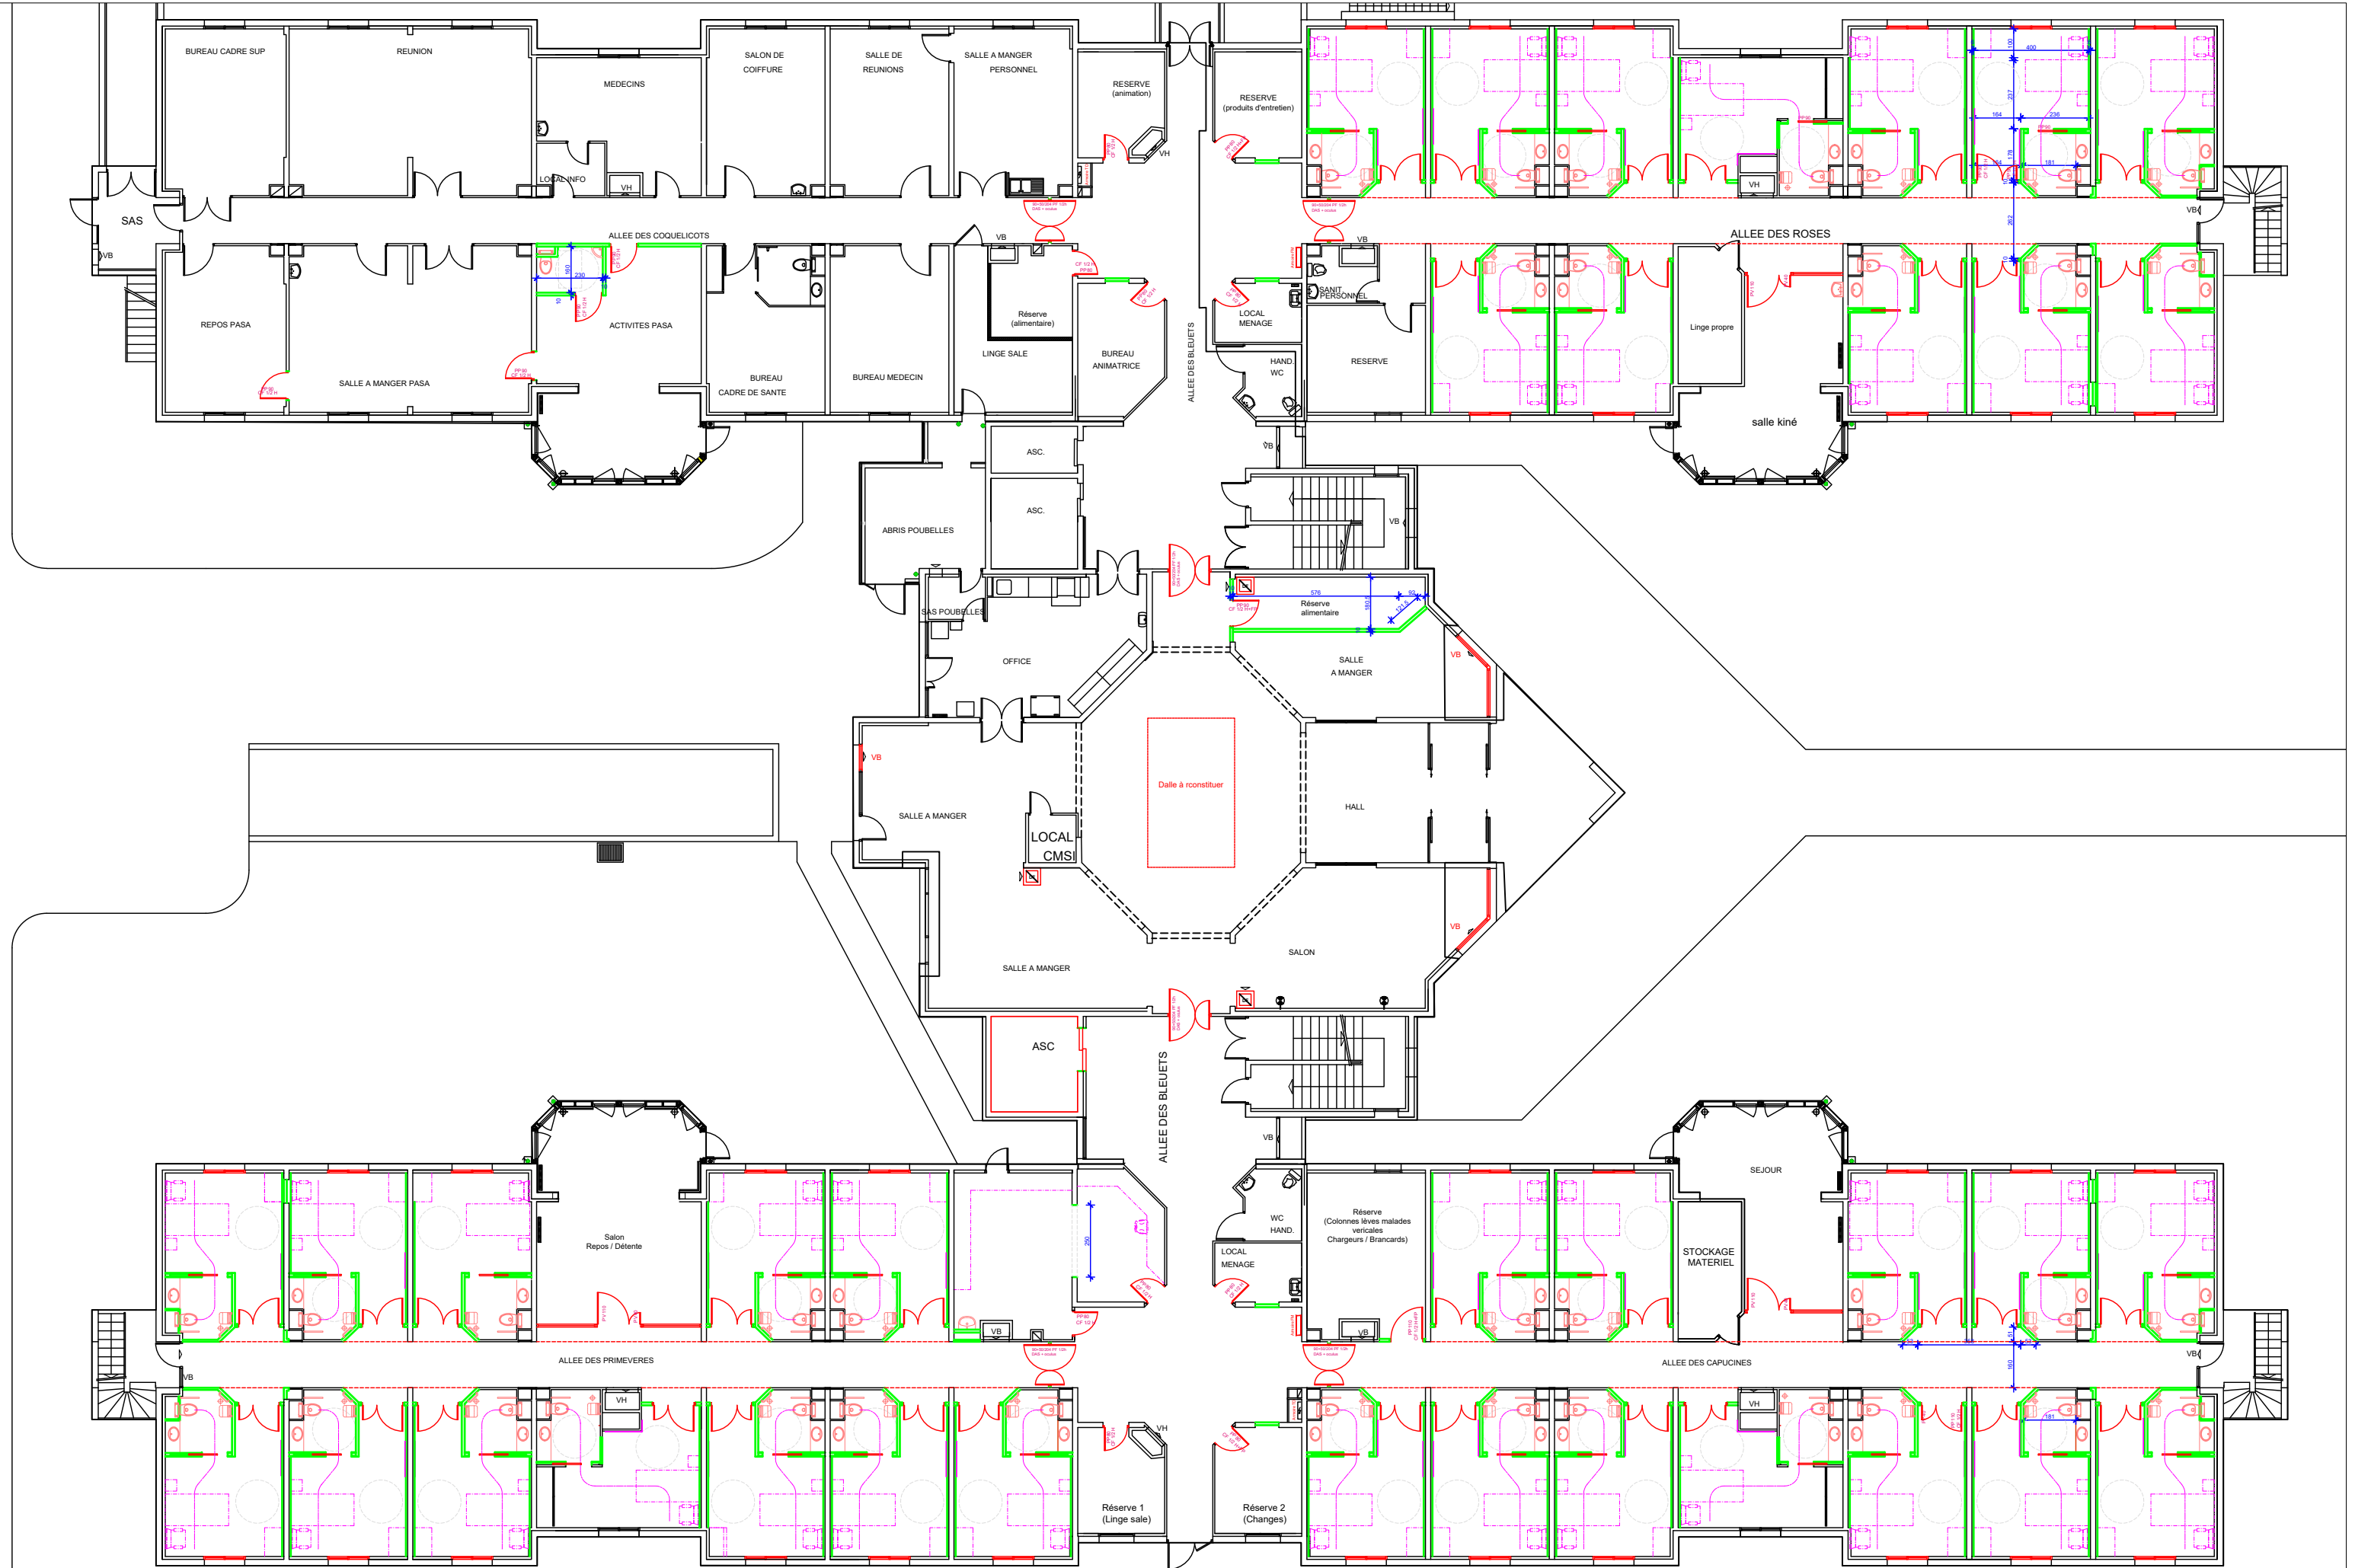

Actuel

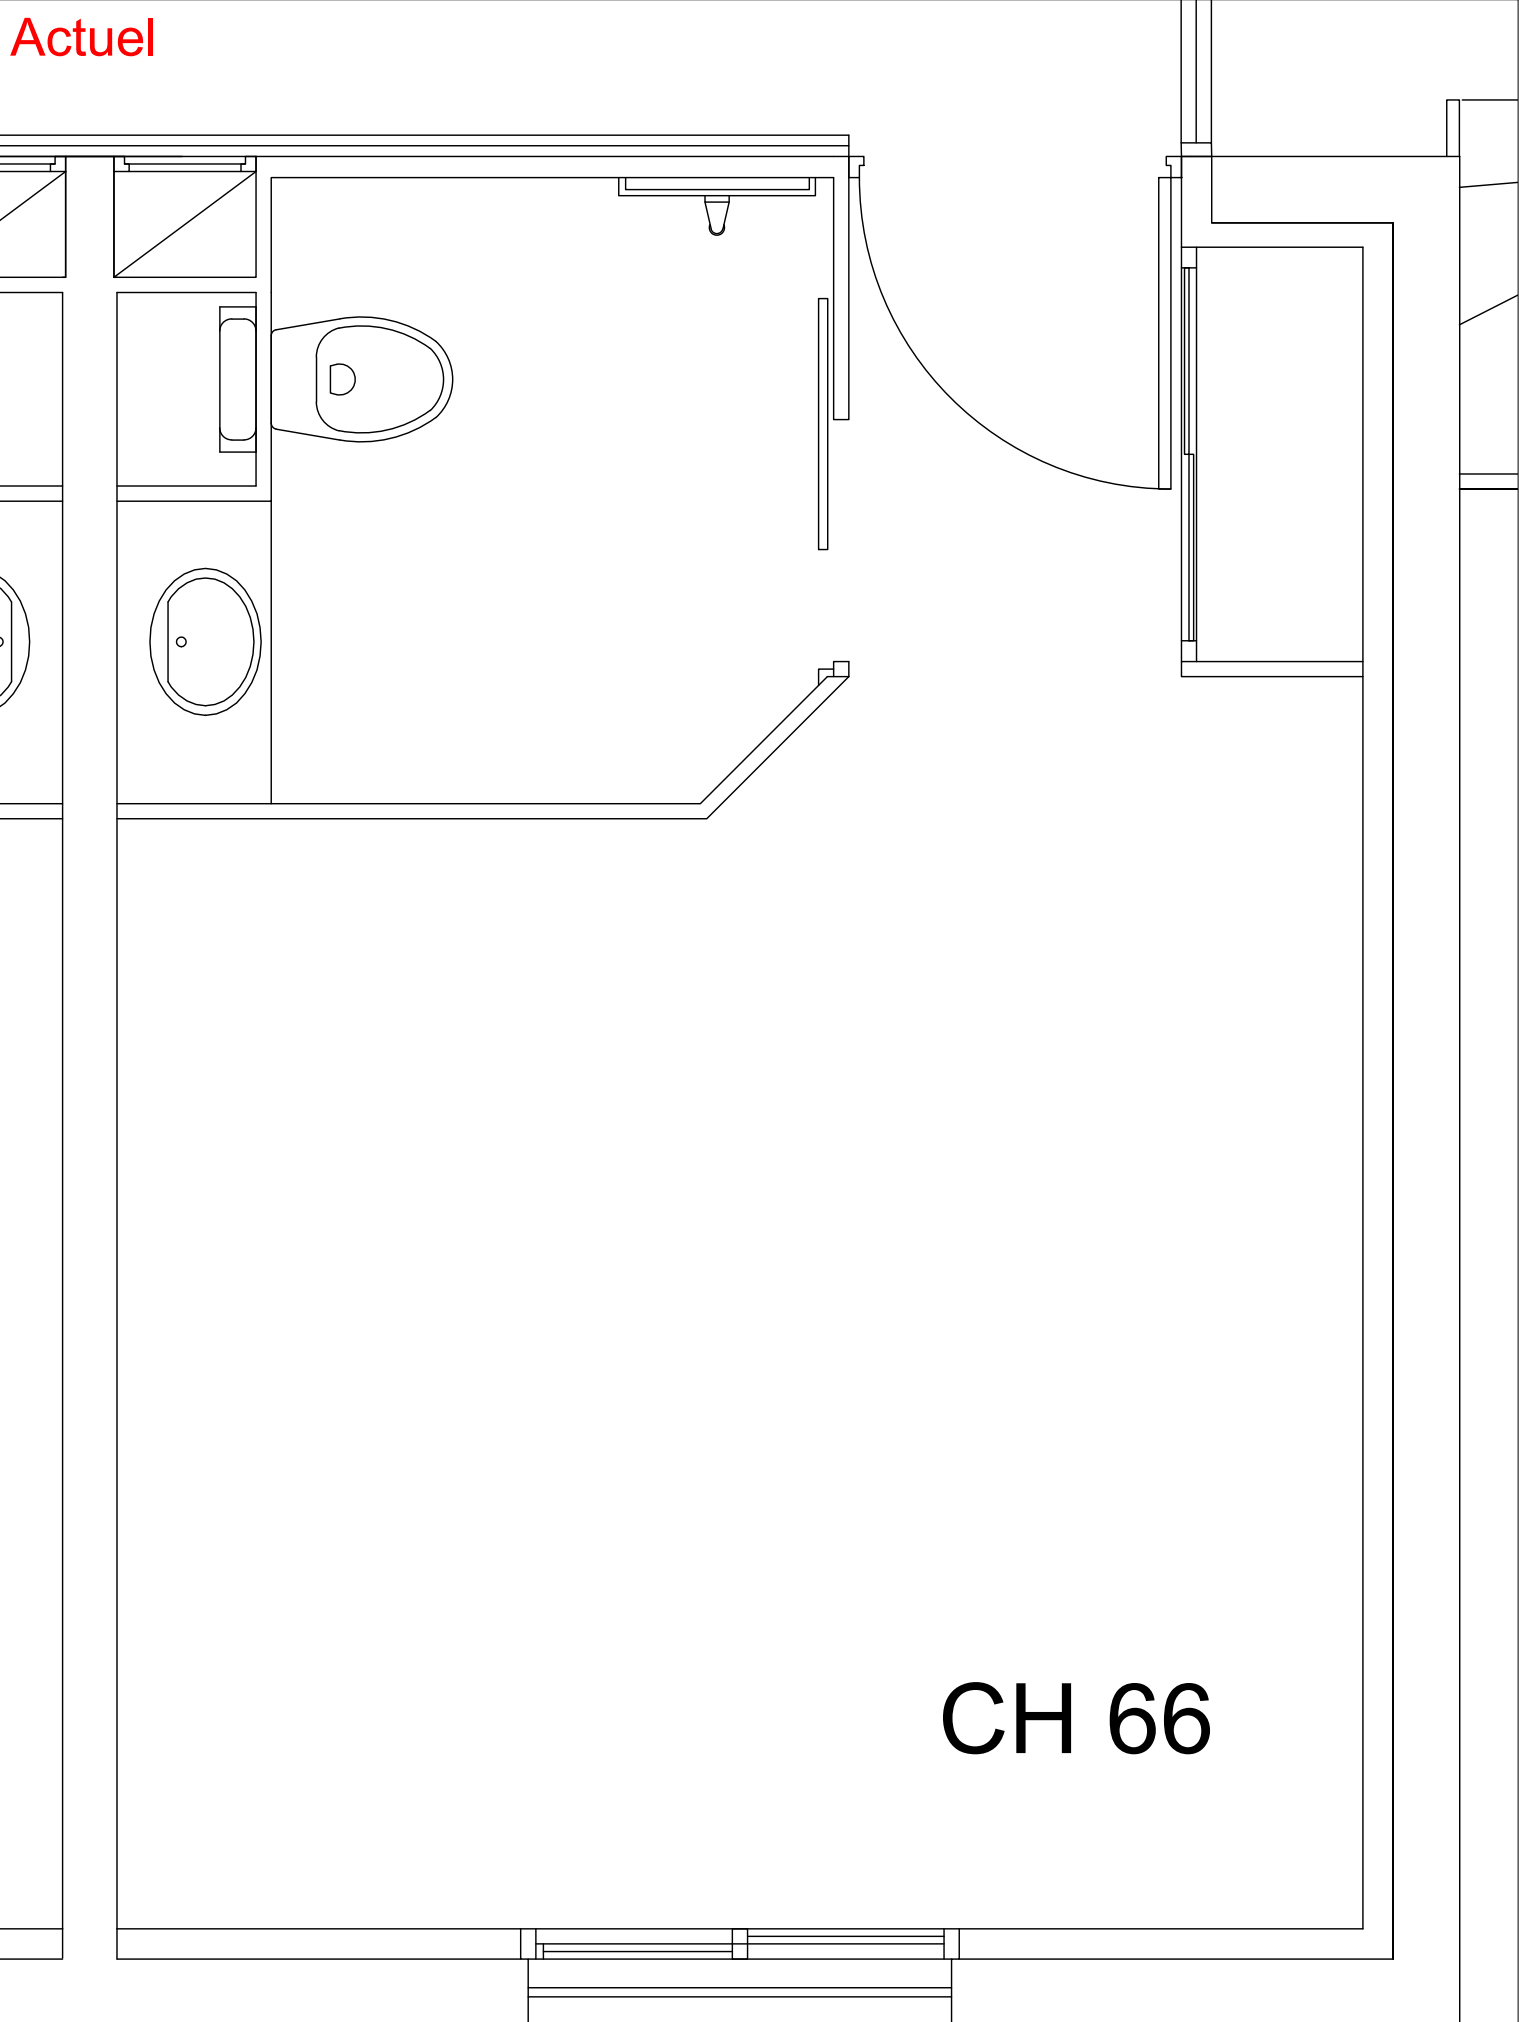


Projet

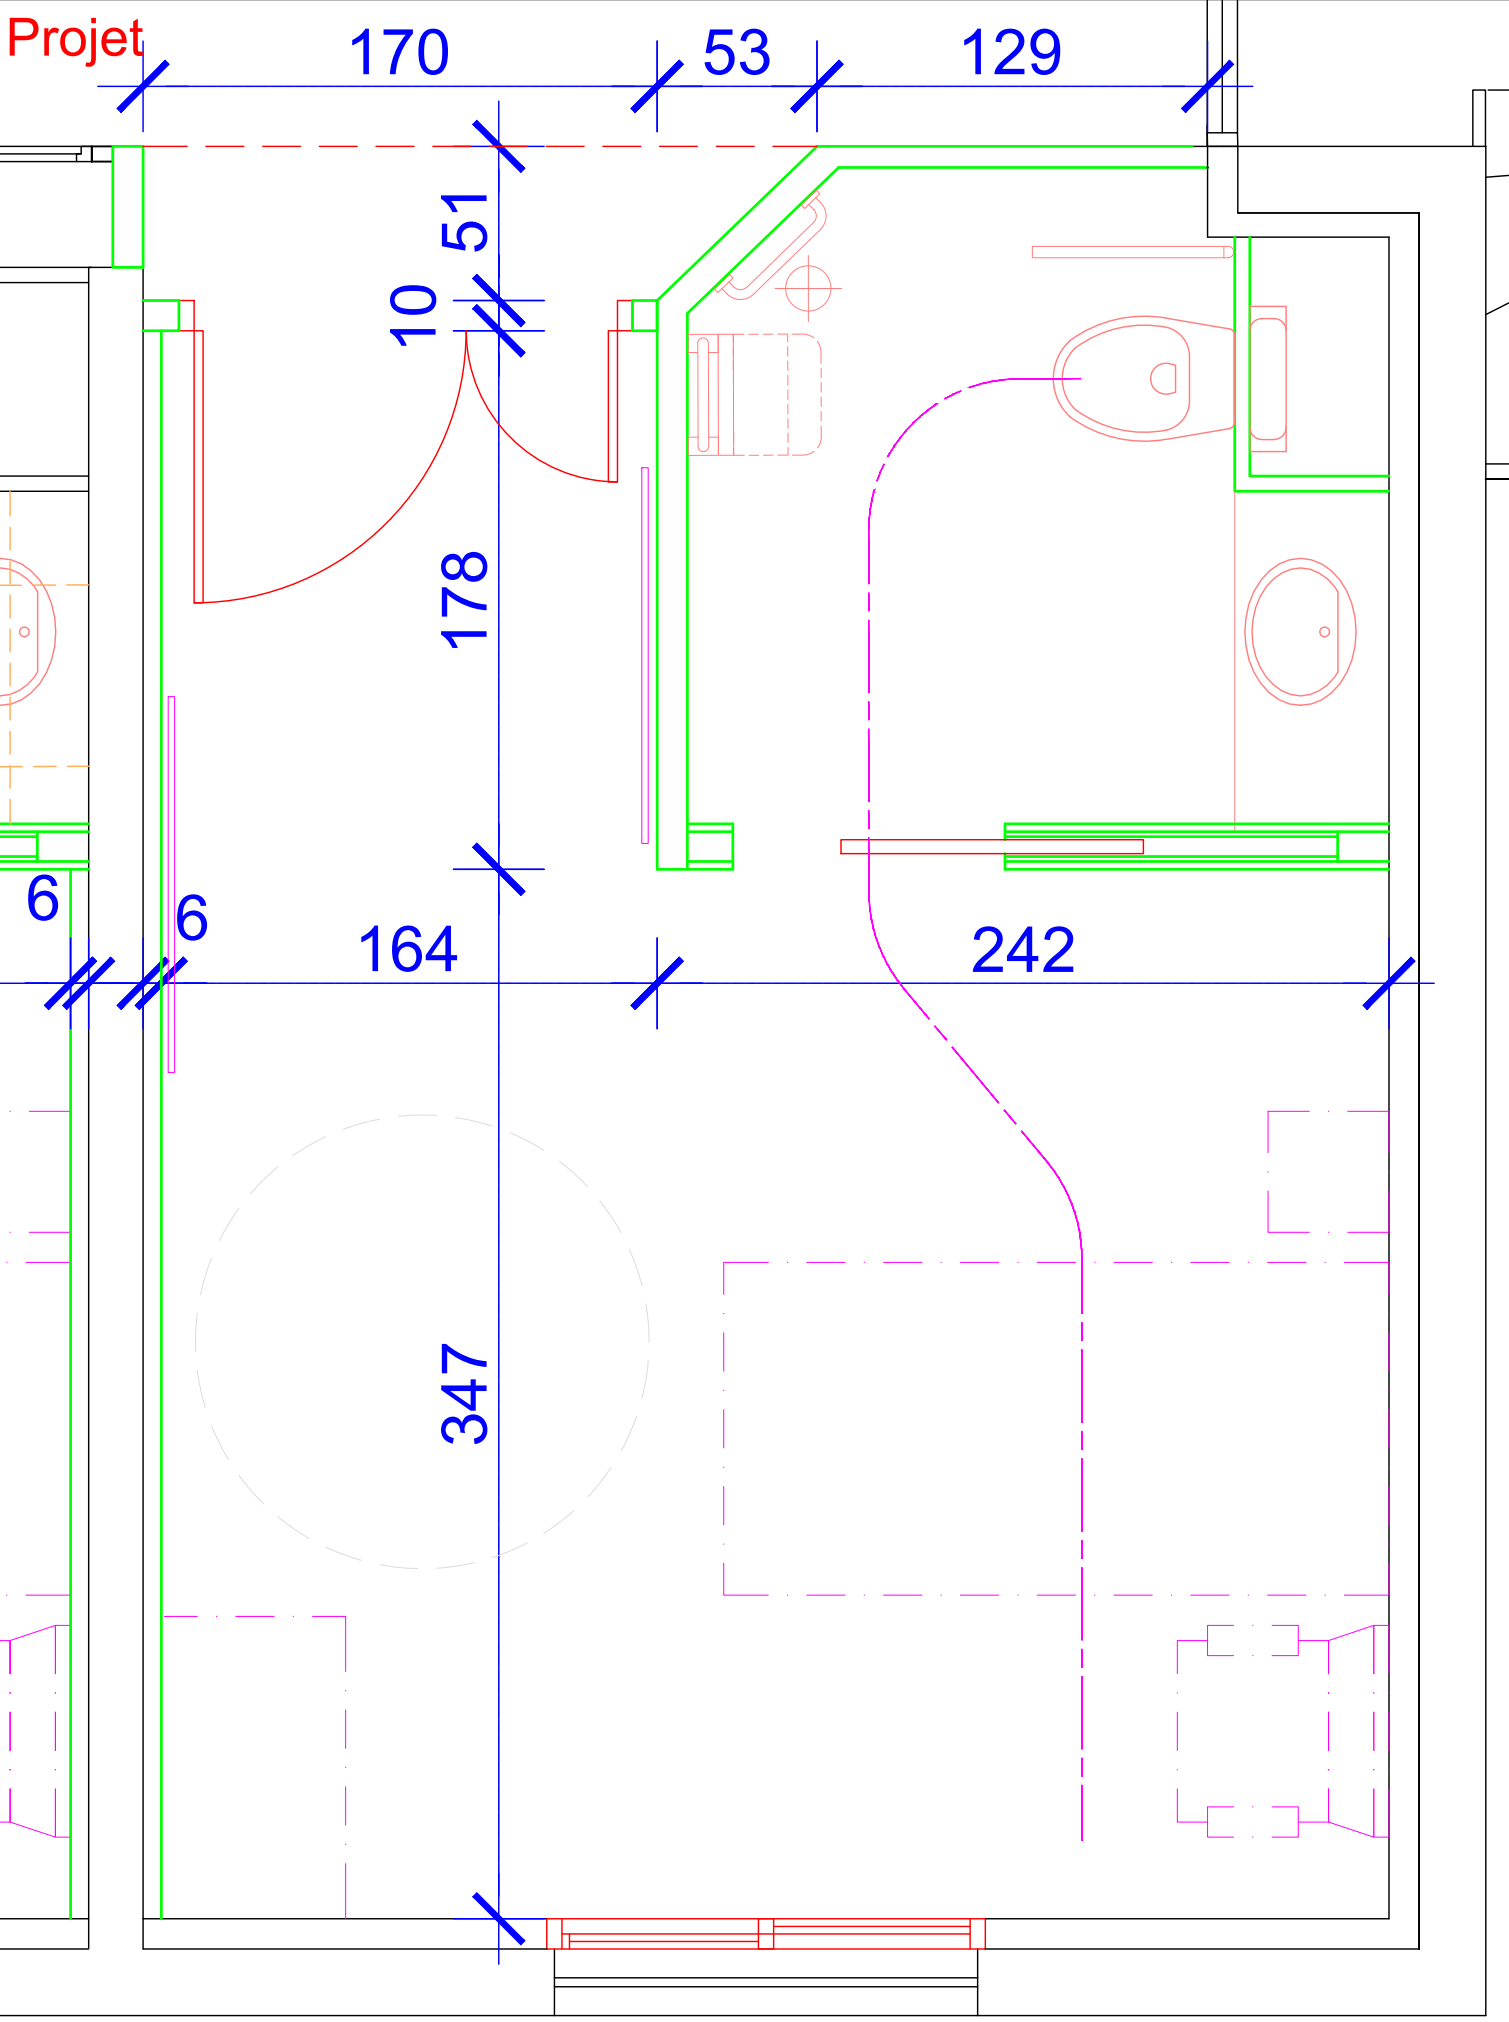


CH 66

Actuel

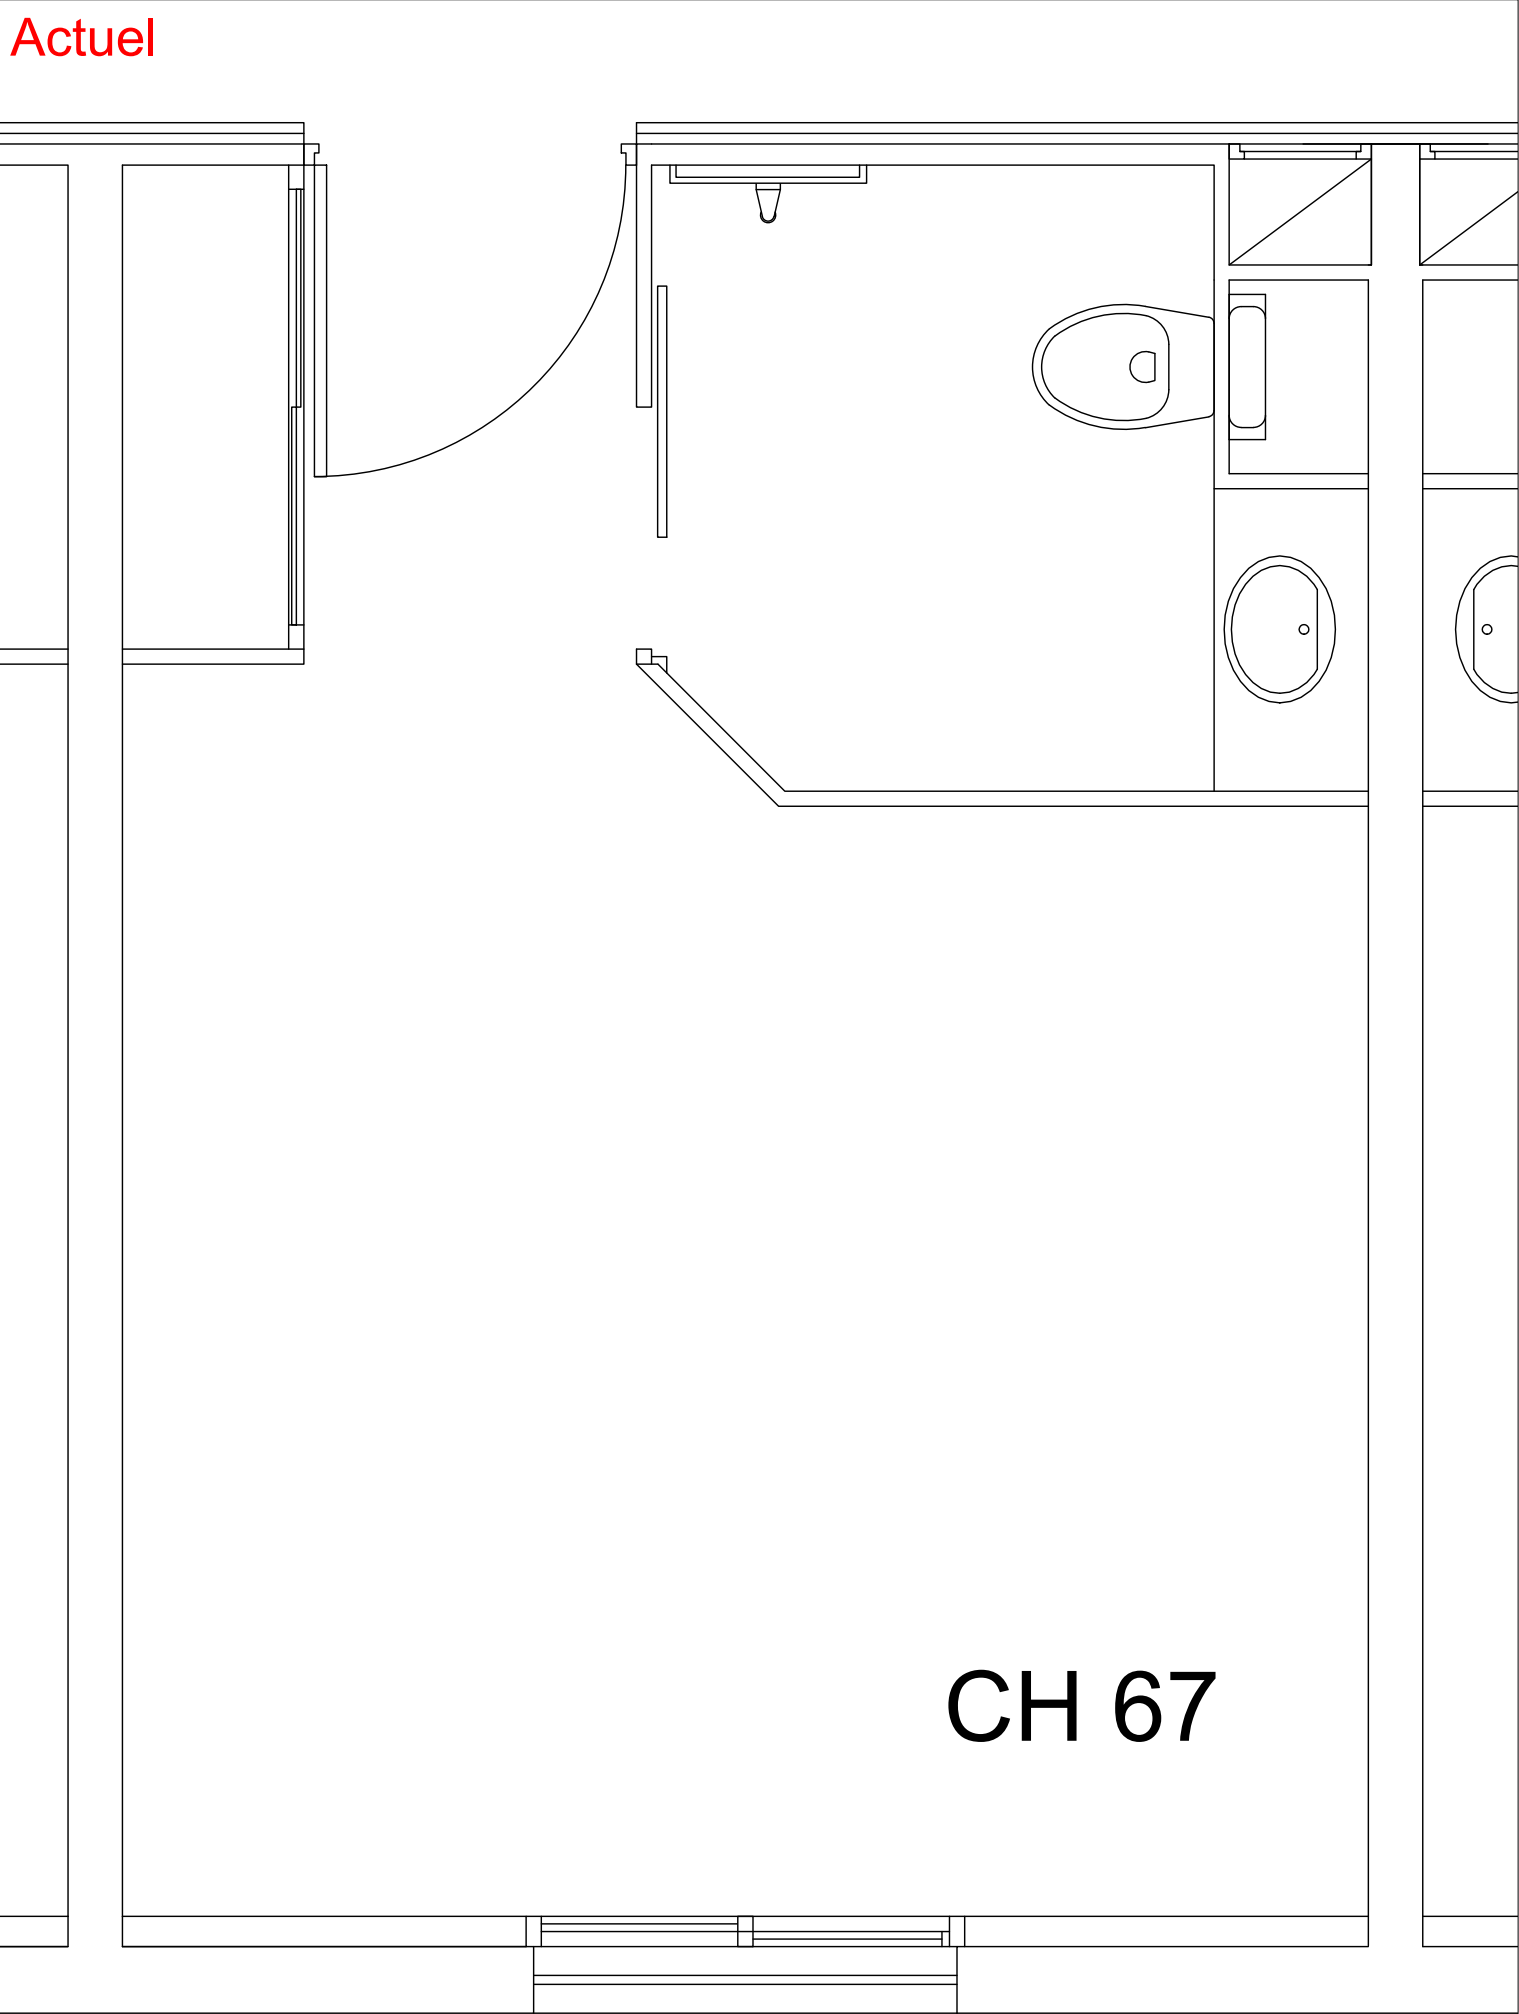

CH 67

Projet

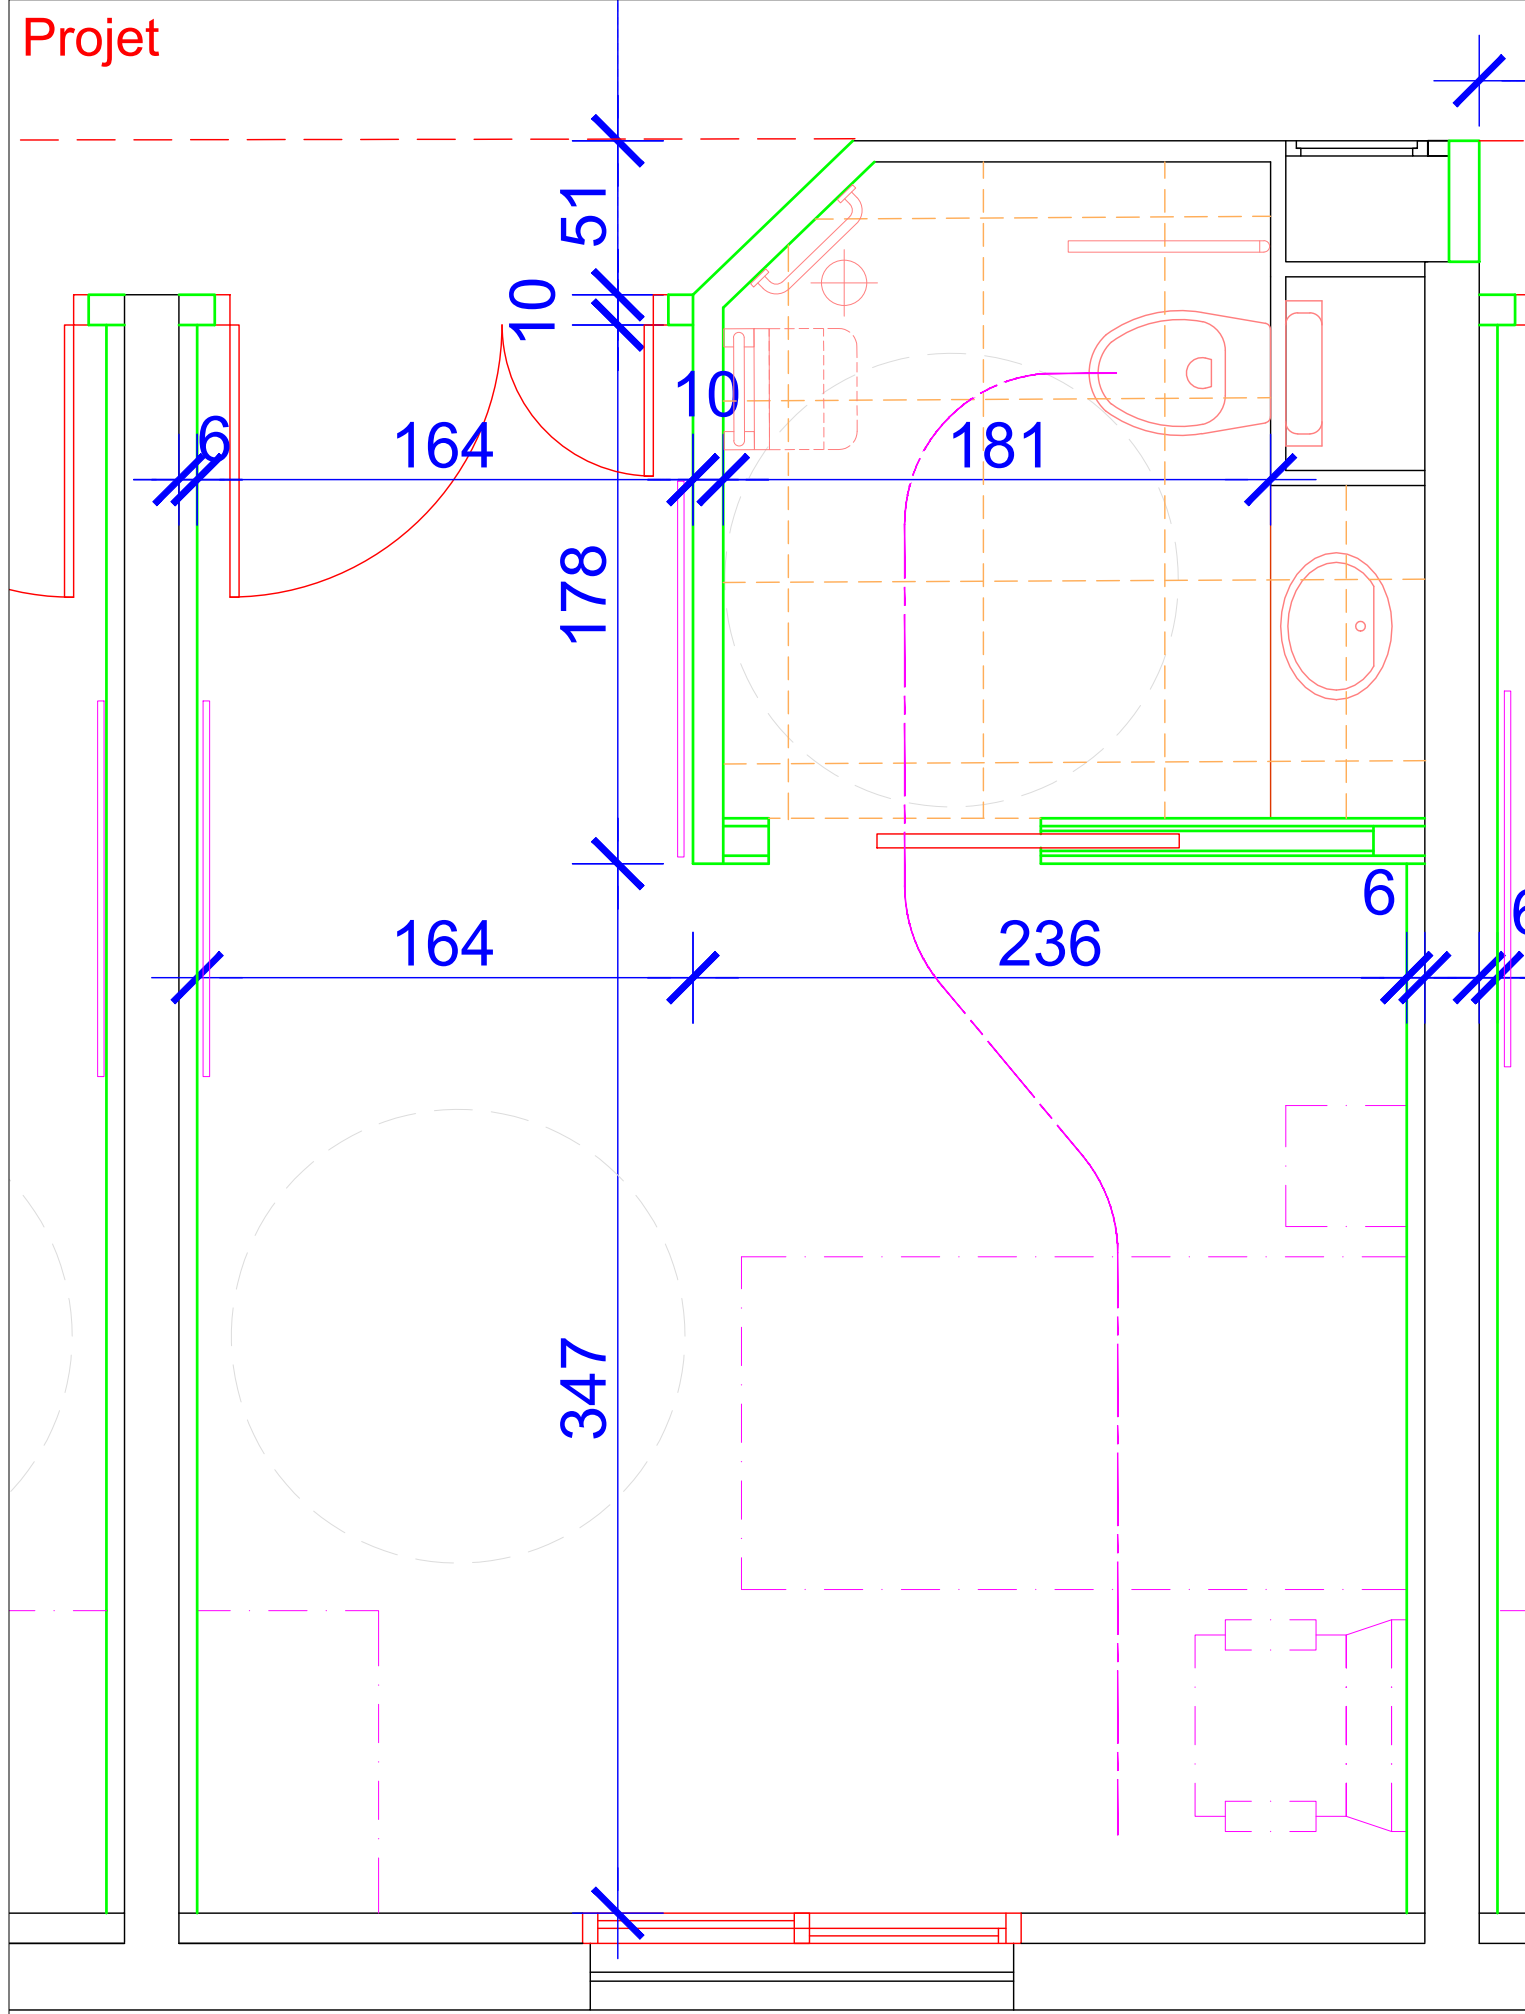

347

