




Programme d'améliorations fonctionnelles EHPAD Maison Fleurie

Phasage

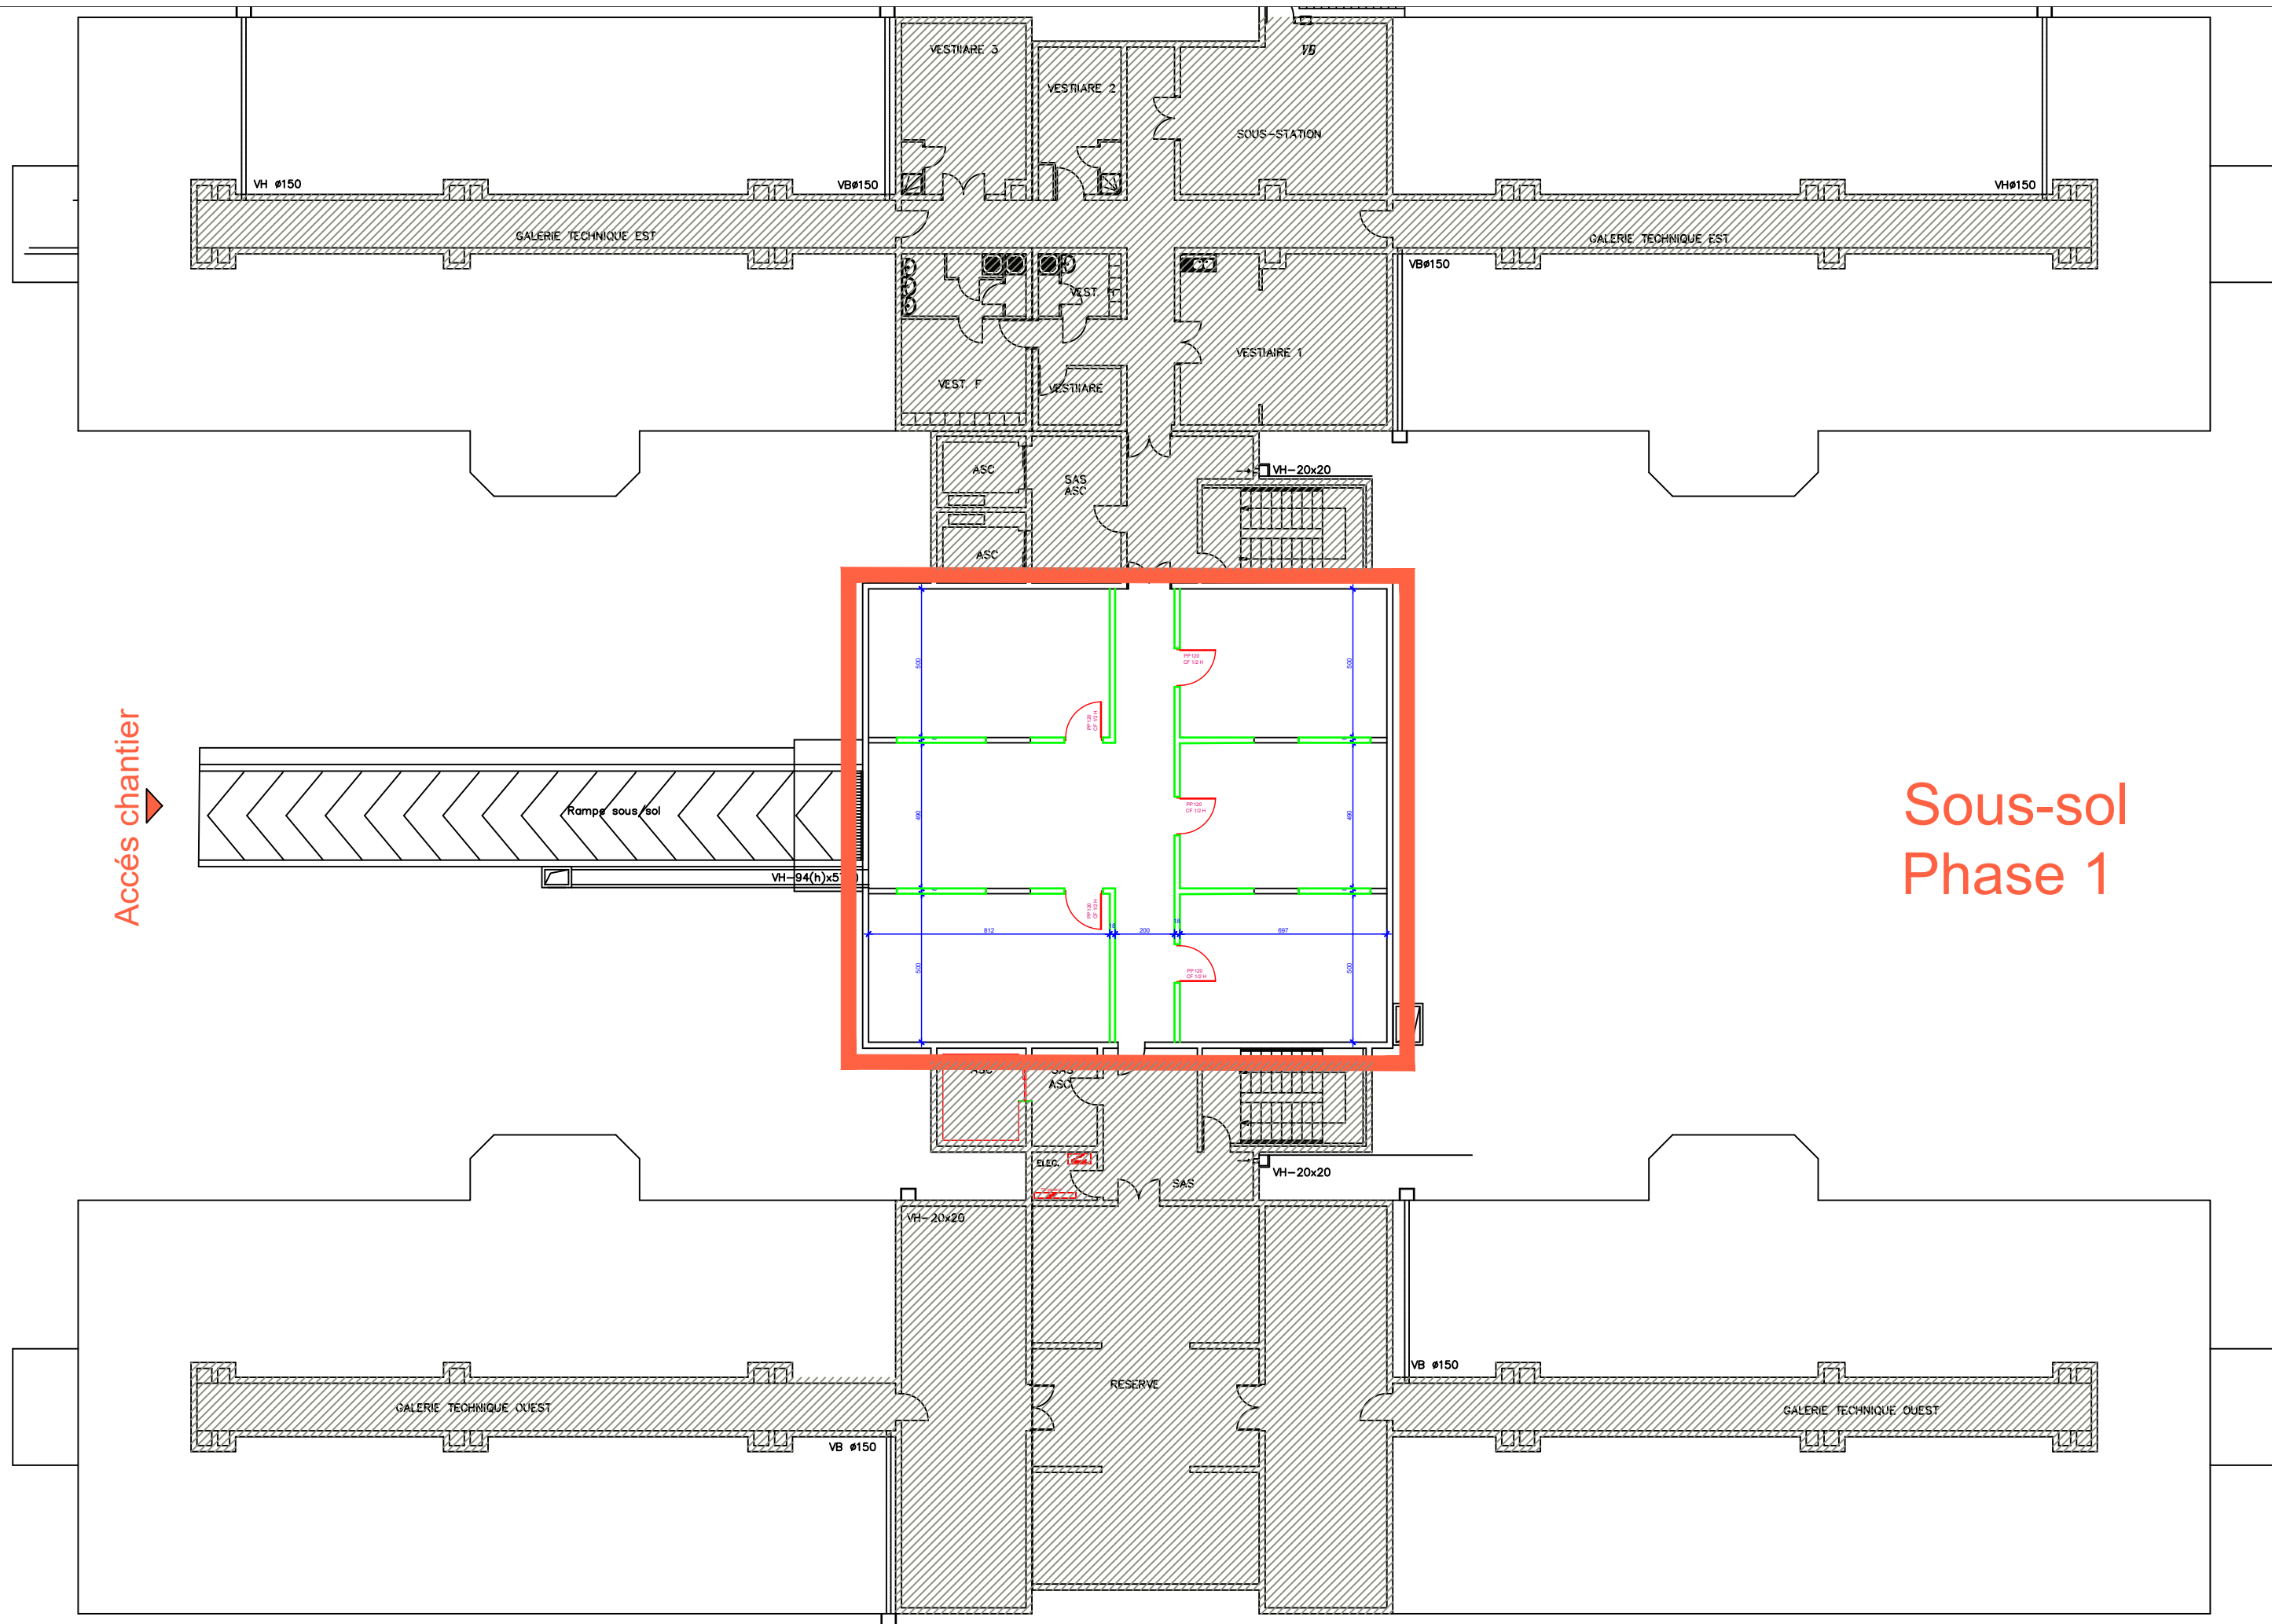


Sous-sol
Phase 1

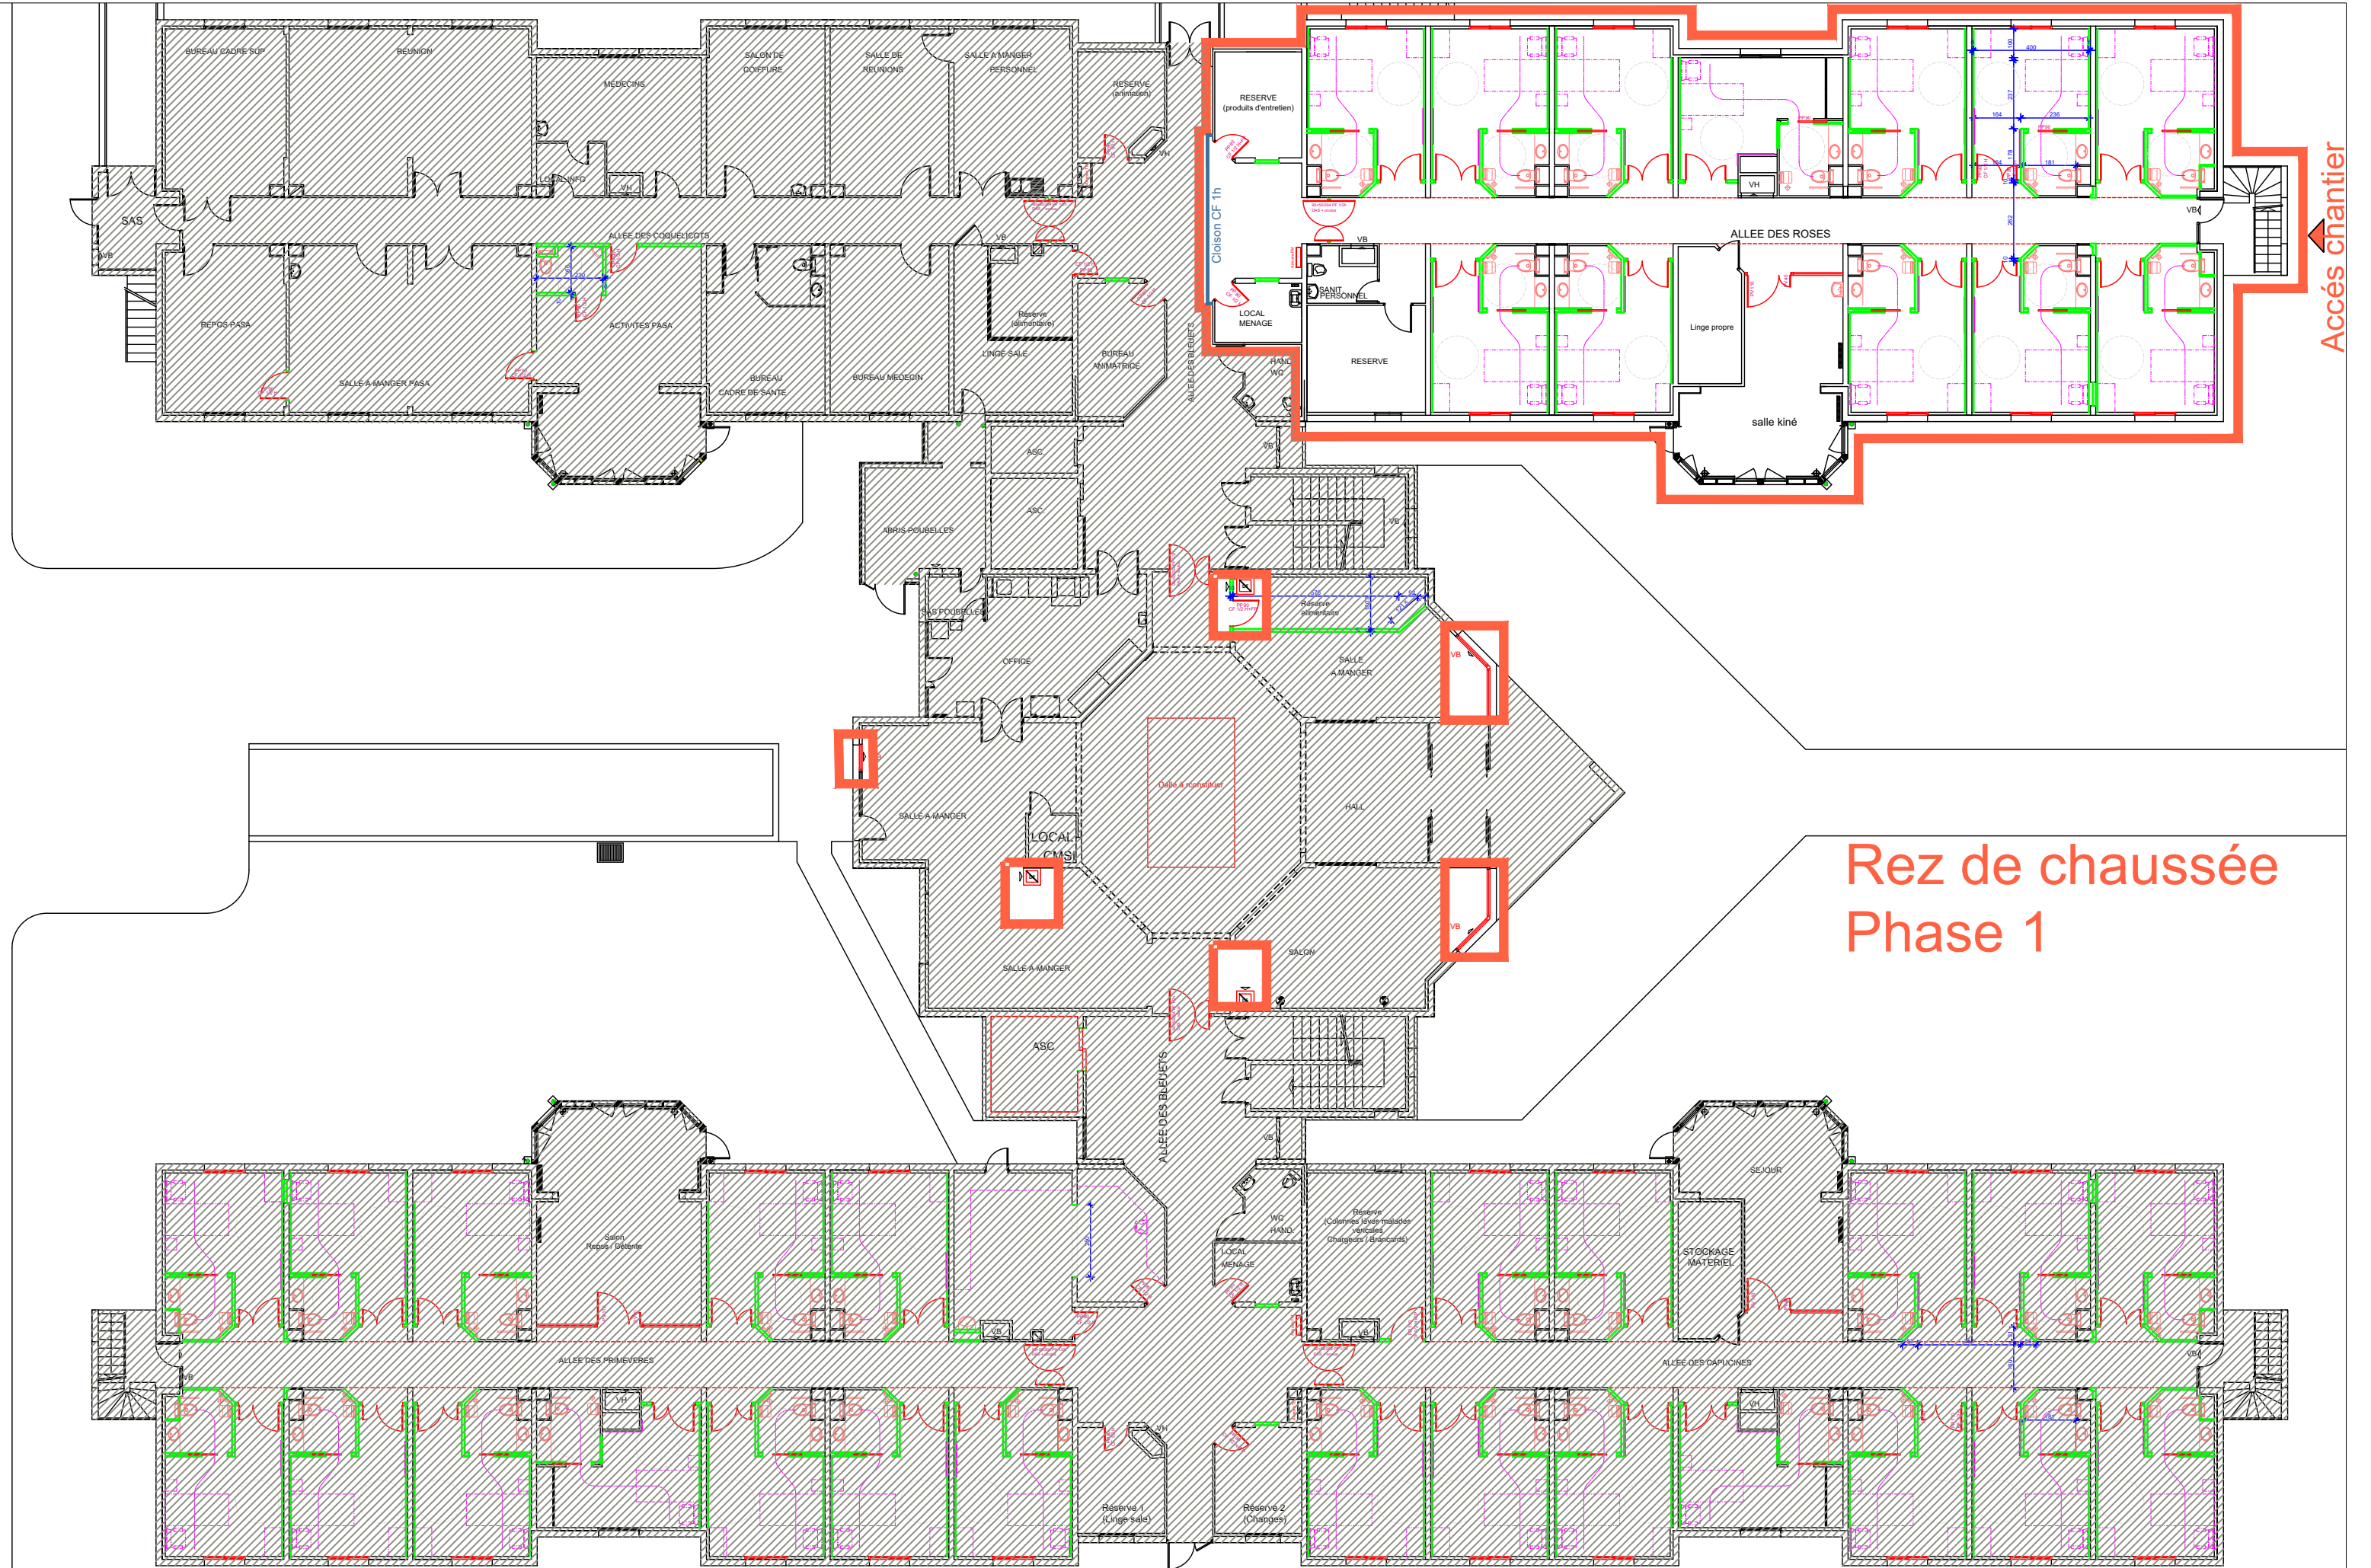

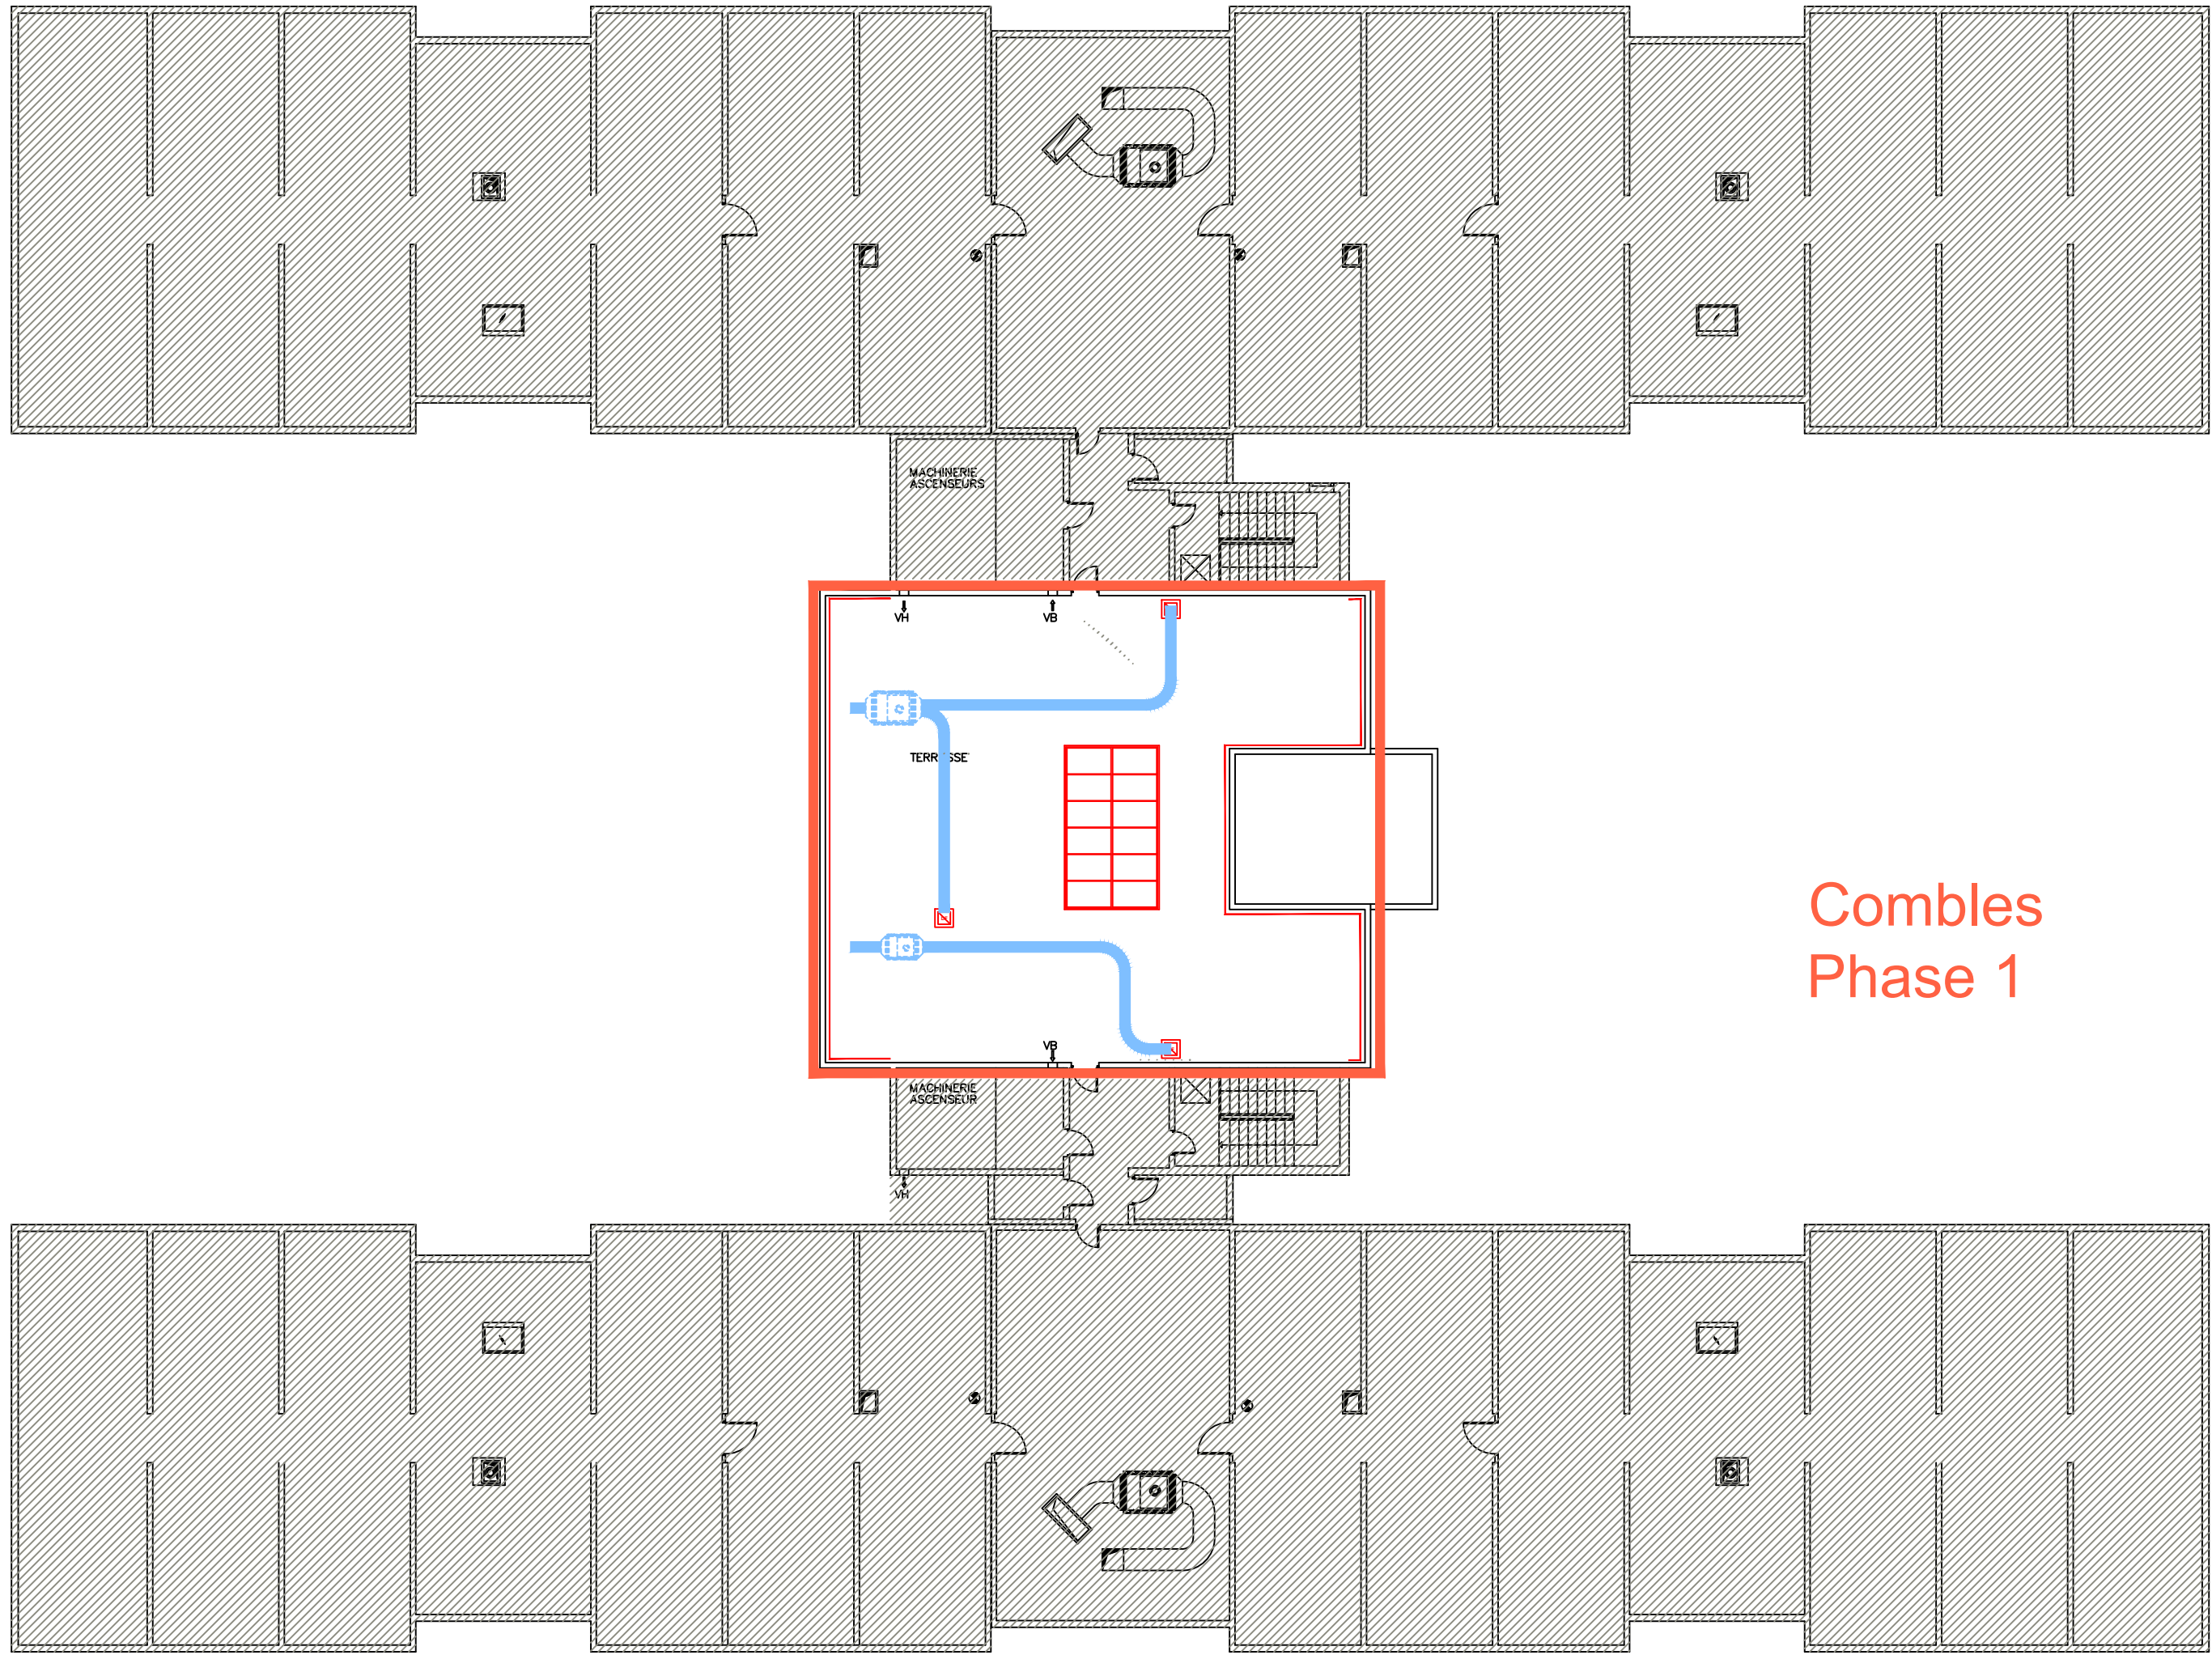


Combles
Phase 1

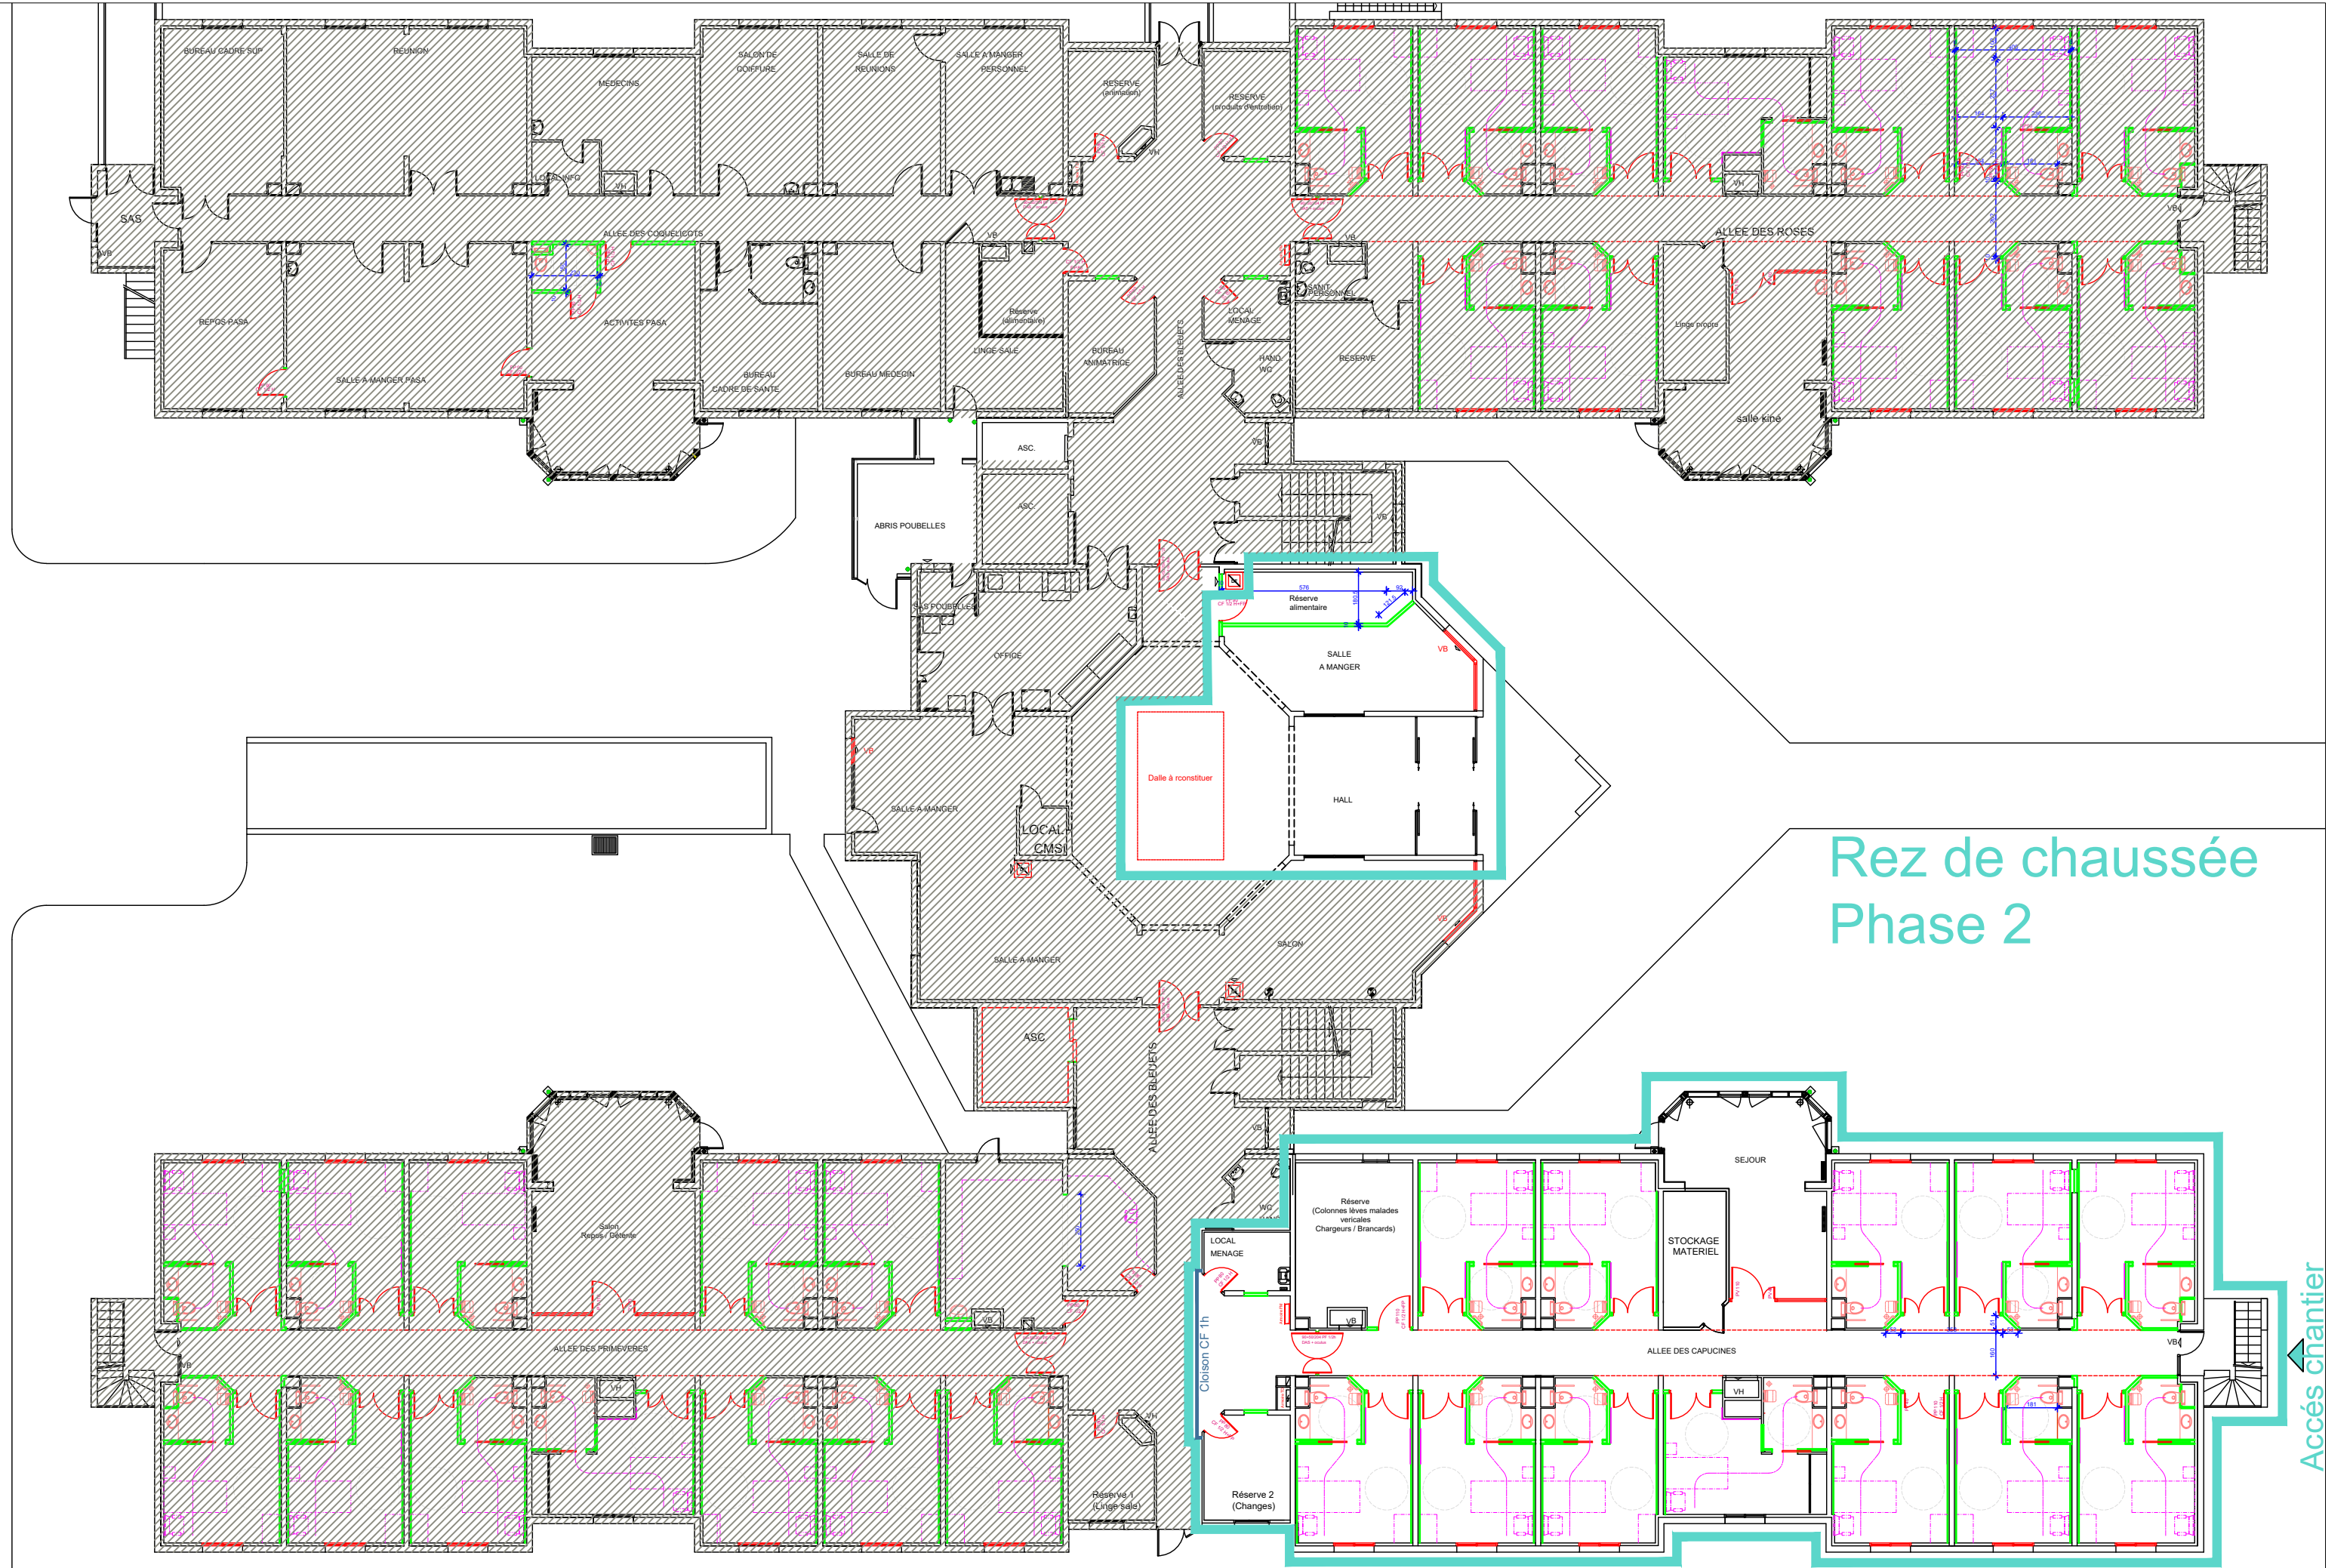

Rez de chaussée
Phase 2


Accès chantier

Centre Hospitalier de Pithiviers EHPAD Maison fleurie	Rez de chaussée Phaser 2	Service :	Phase : Projet	Echelle :	Date : 13/07/2021	Modifié : 28/09/2021
--	-----------------------------	-----------	-------------------	-----------	----------------------	-------------------------

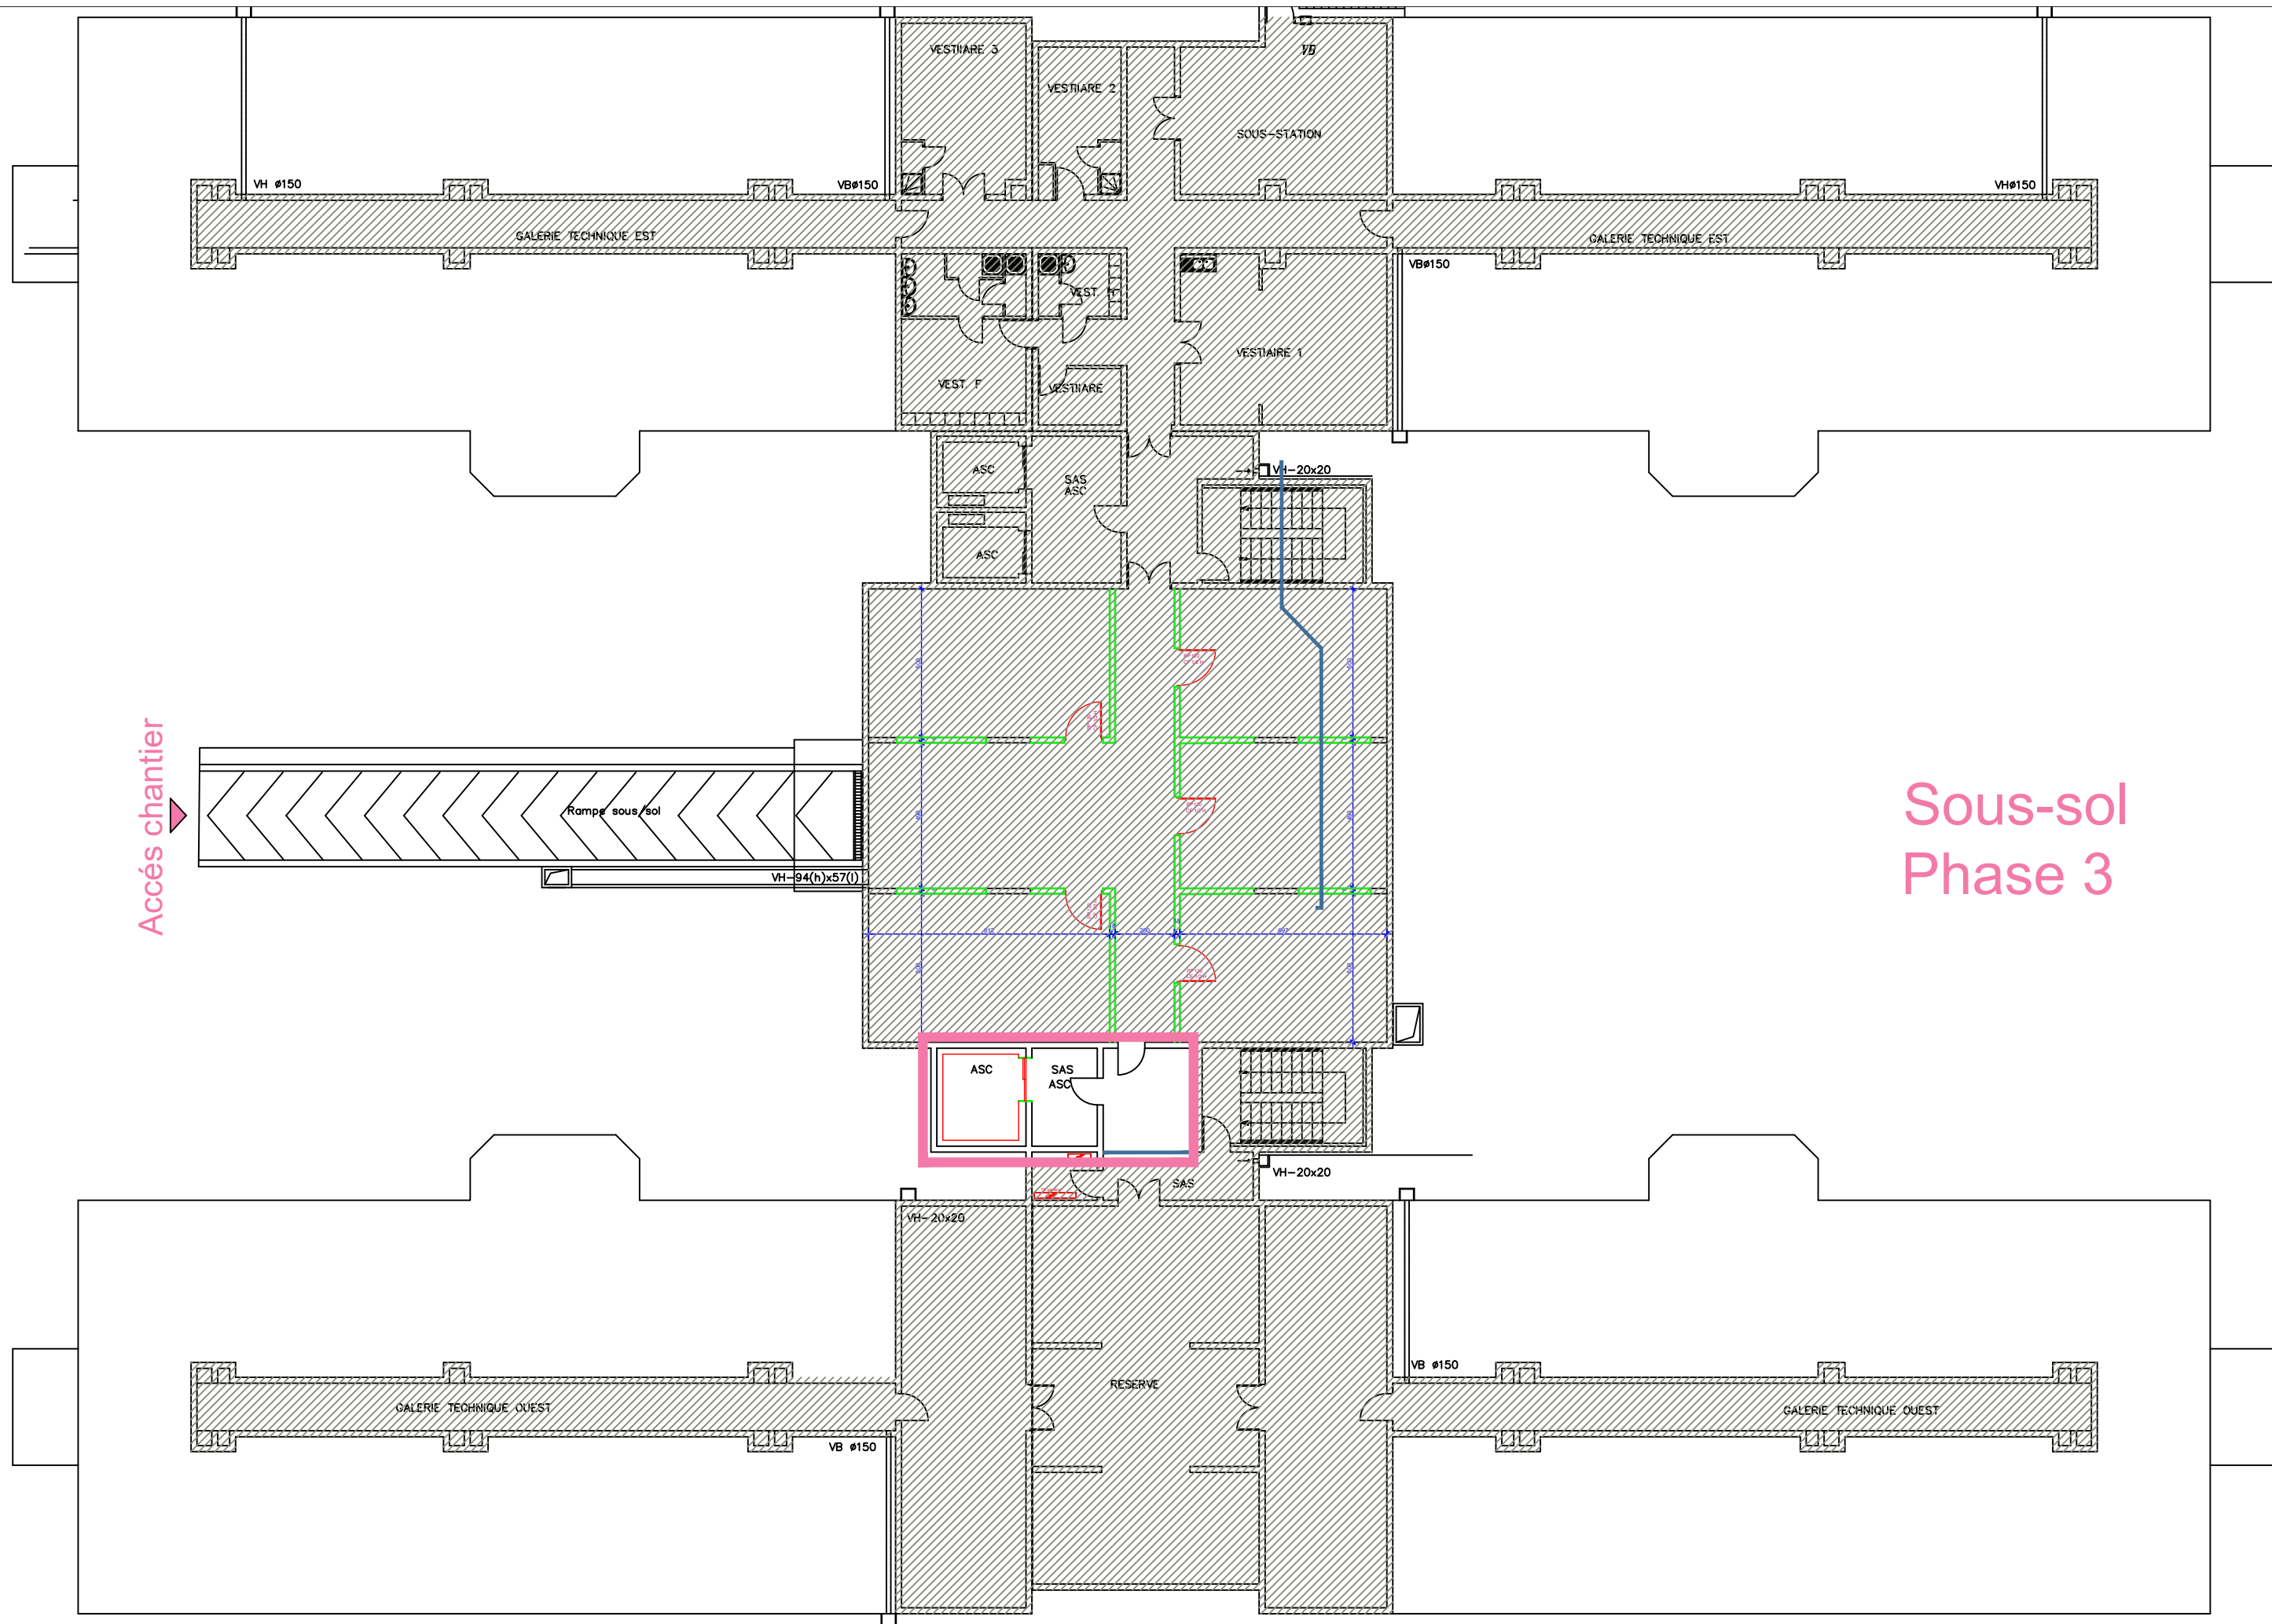


Accès chantier

Sous-sol
Phase 3

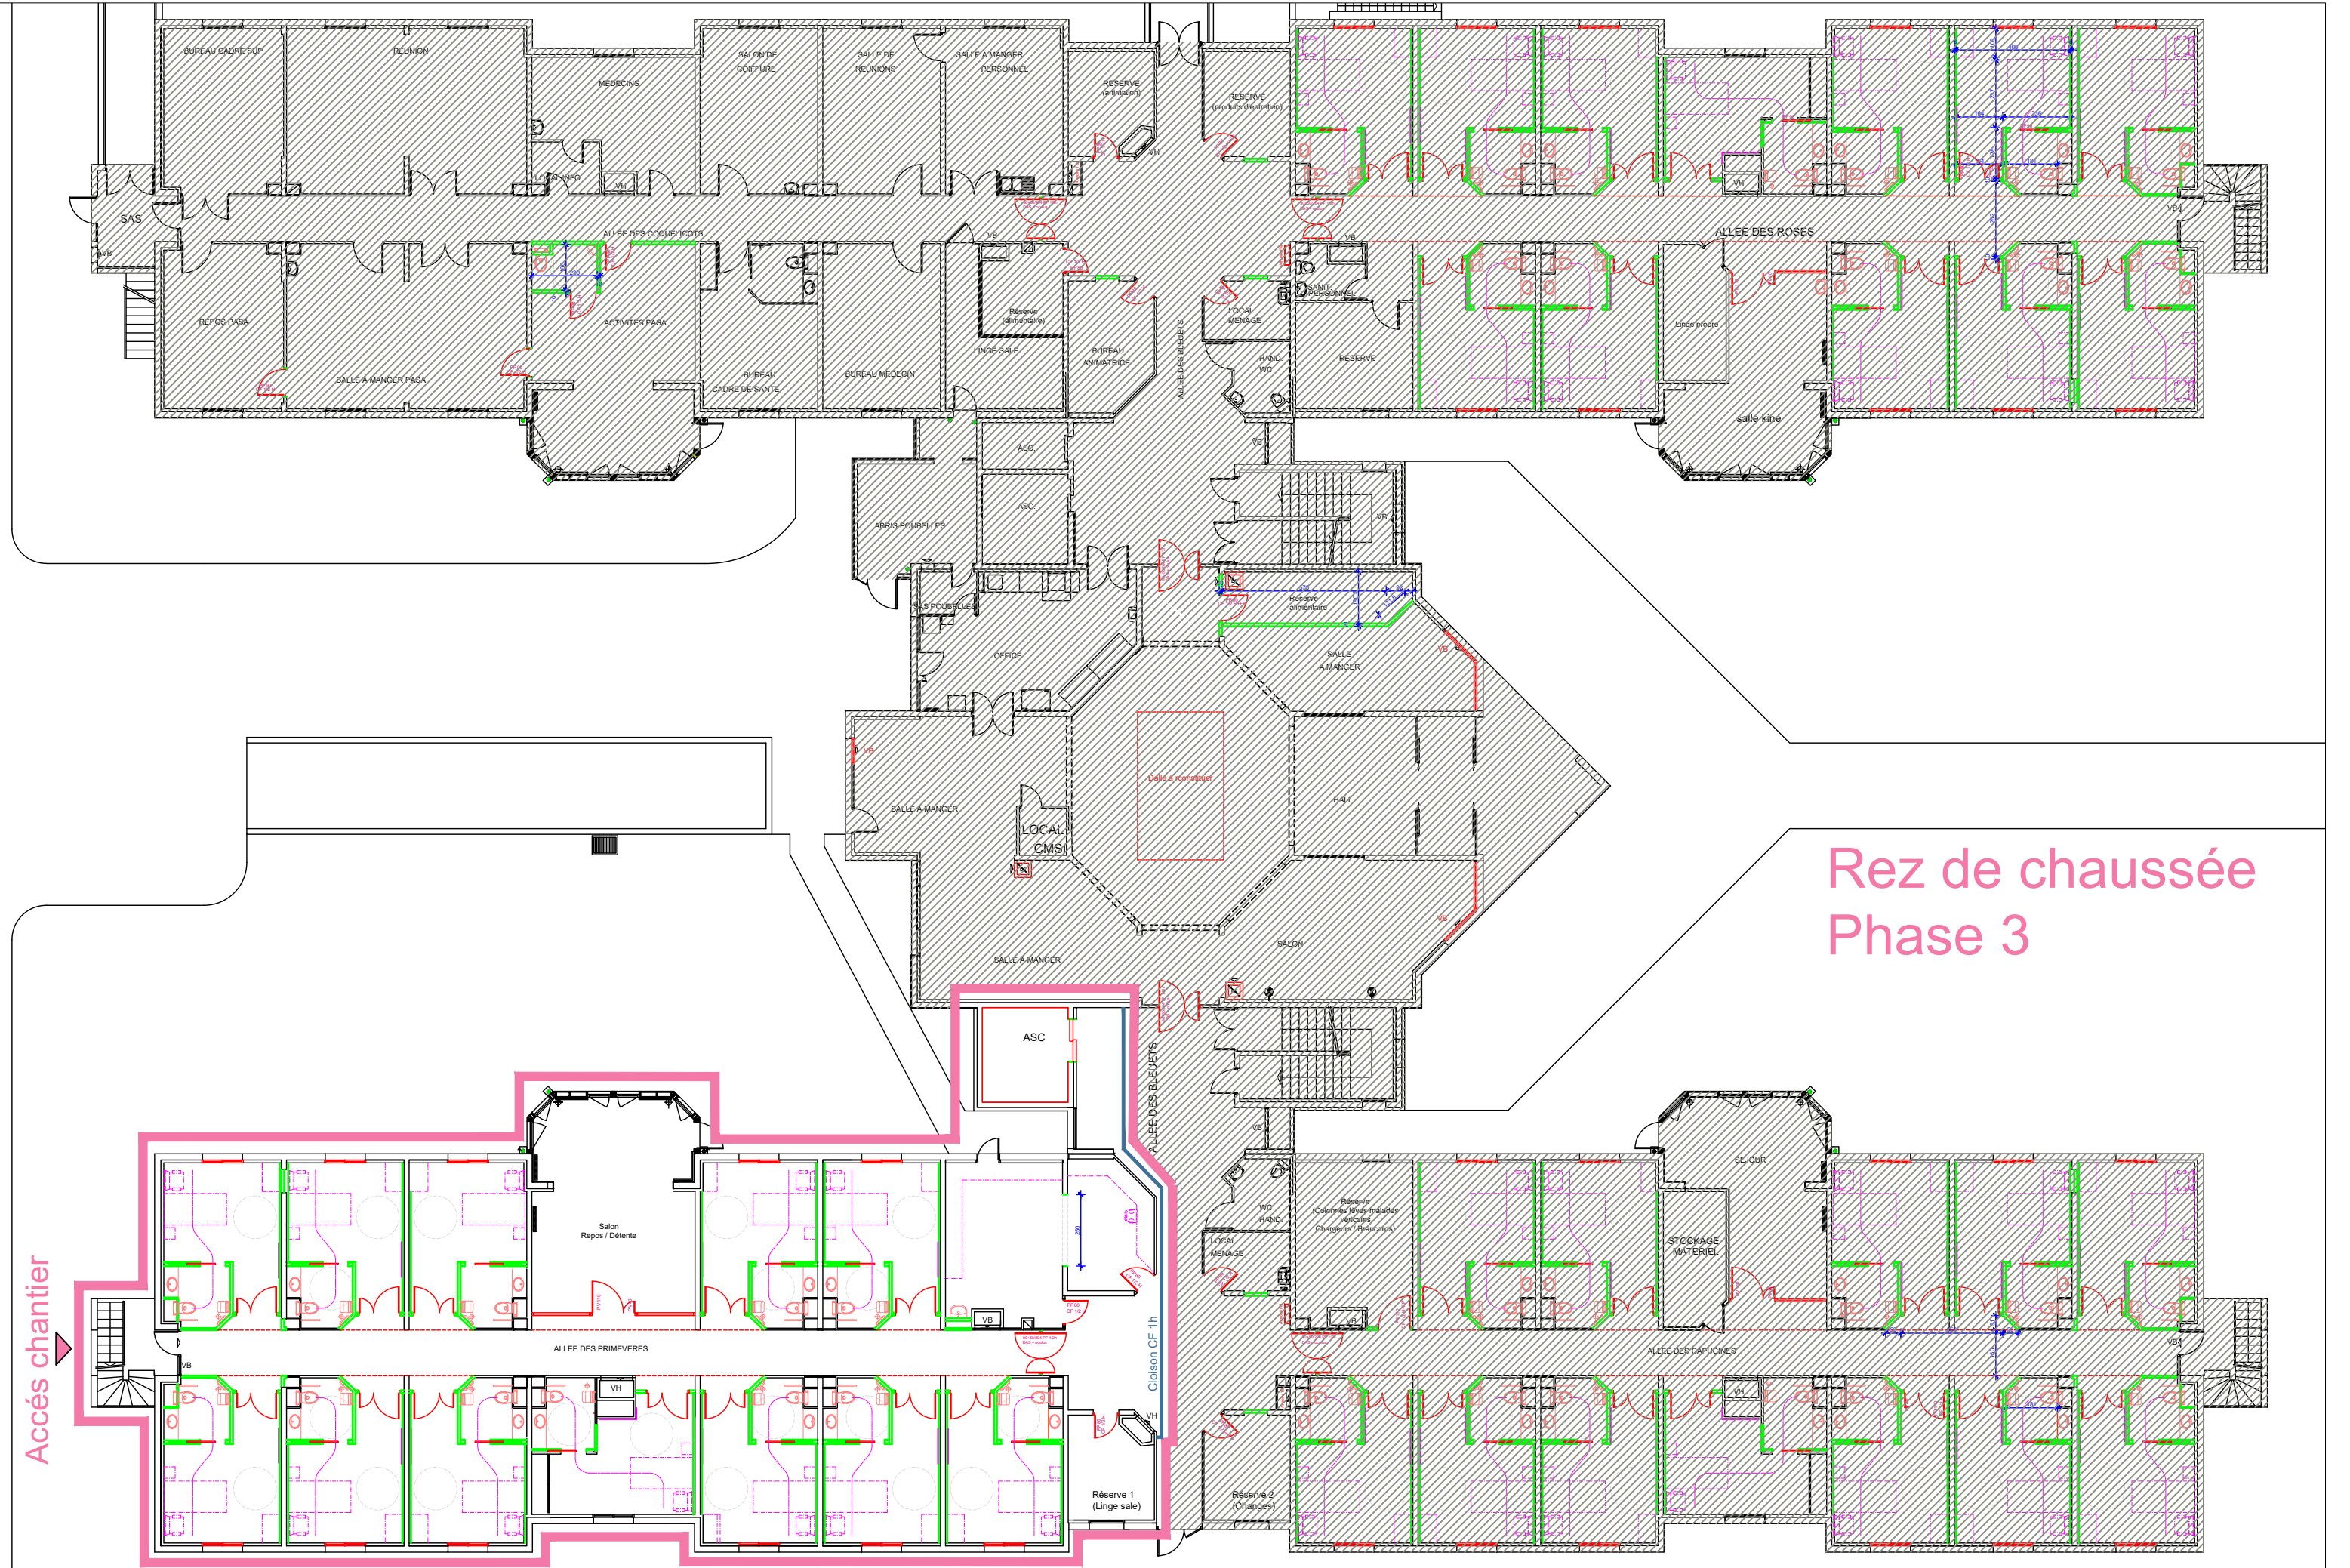


Centre Hospitalier de Pithiviers EHPAD Maison fleurie	Rez de chaussée Phase 3	Service :	Phase : Projet	Echelle :	Date : 13/07/2021	Modifié : 28/09/2021
--	----------------------------	-----------	-------------------	-----------	----------------------	-------------------------

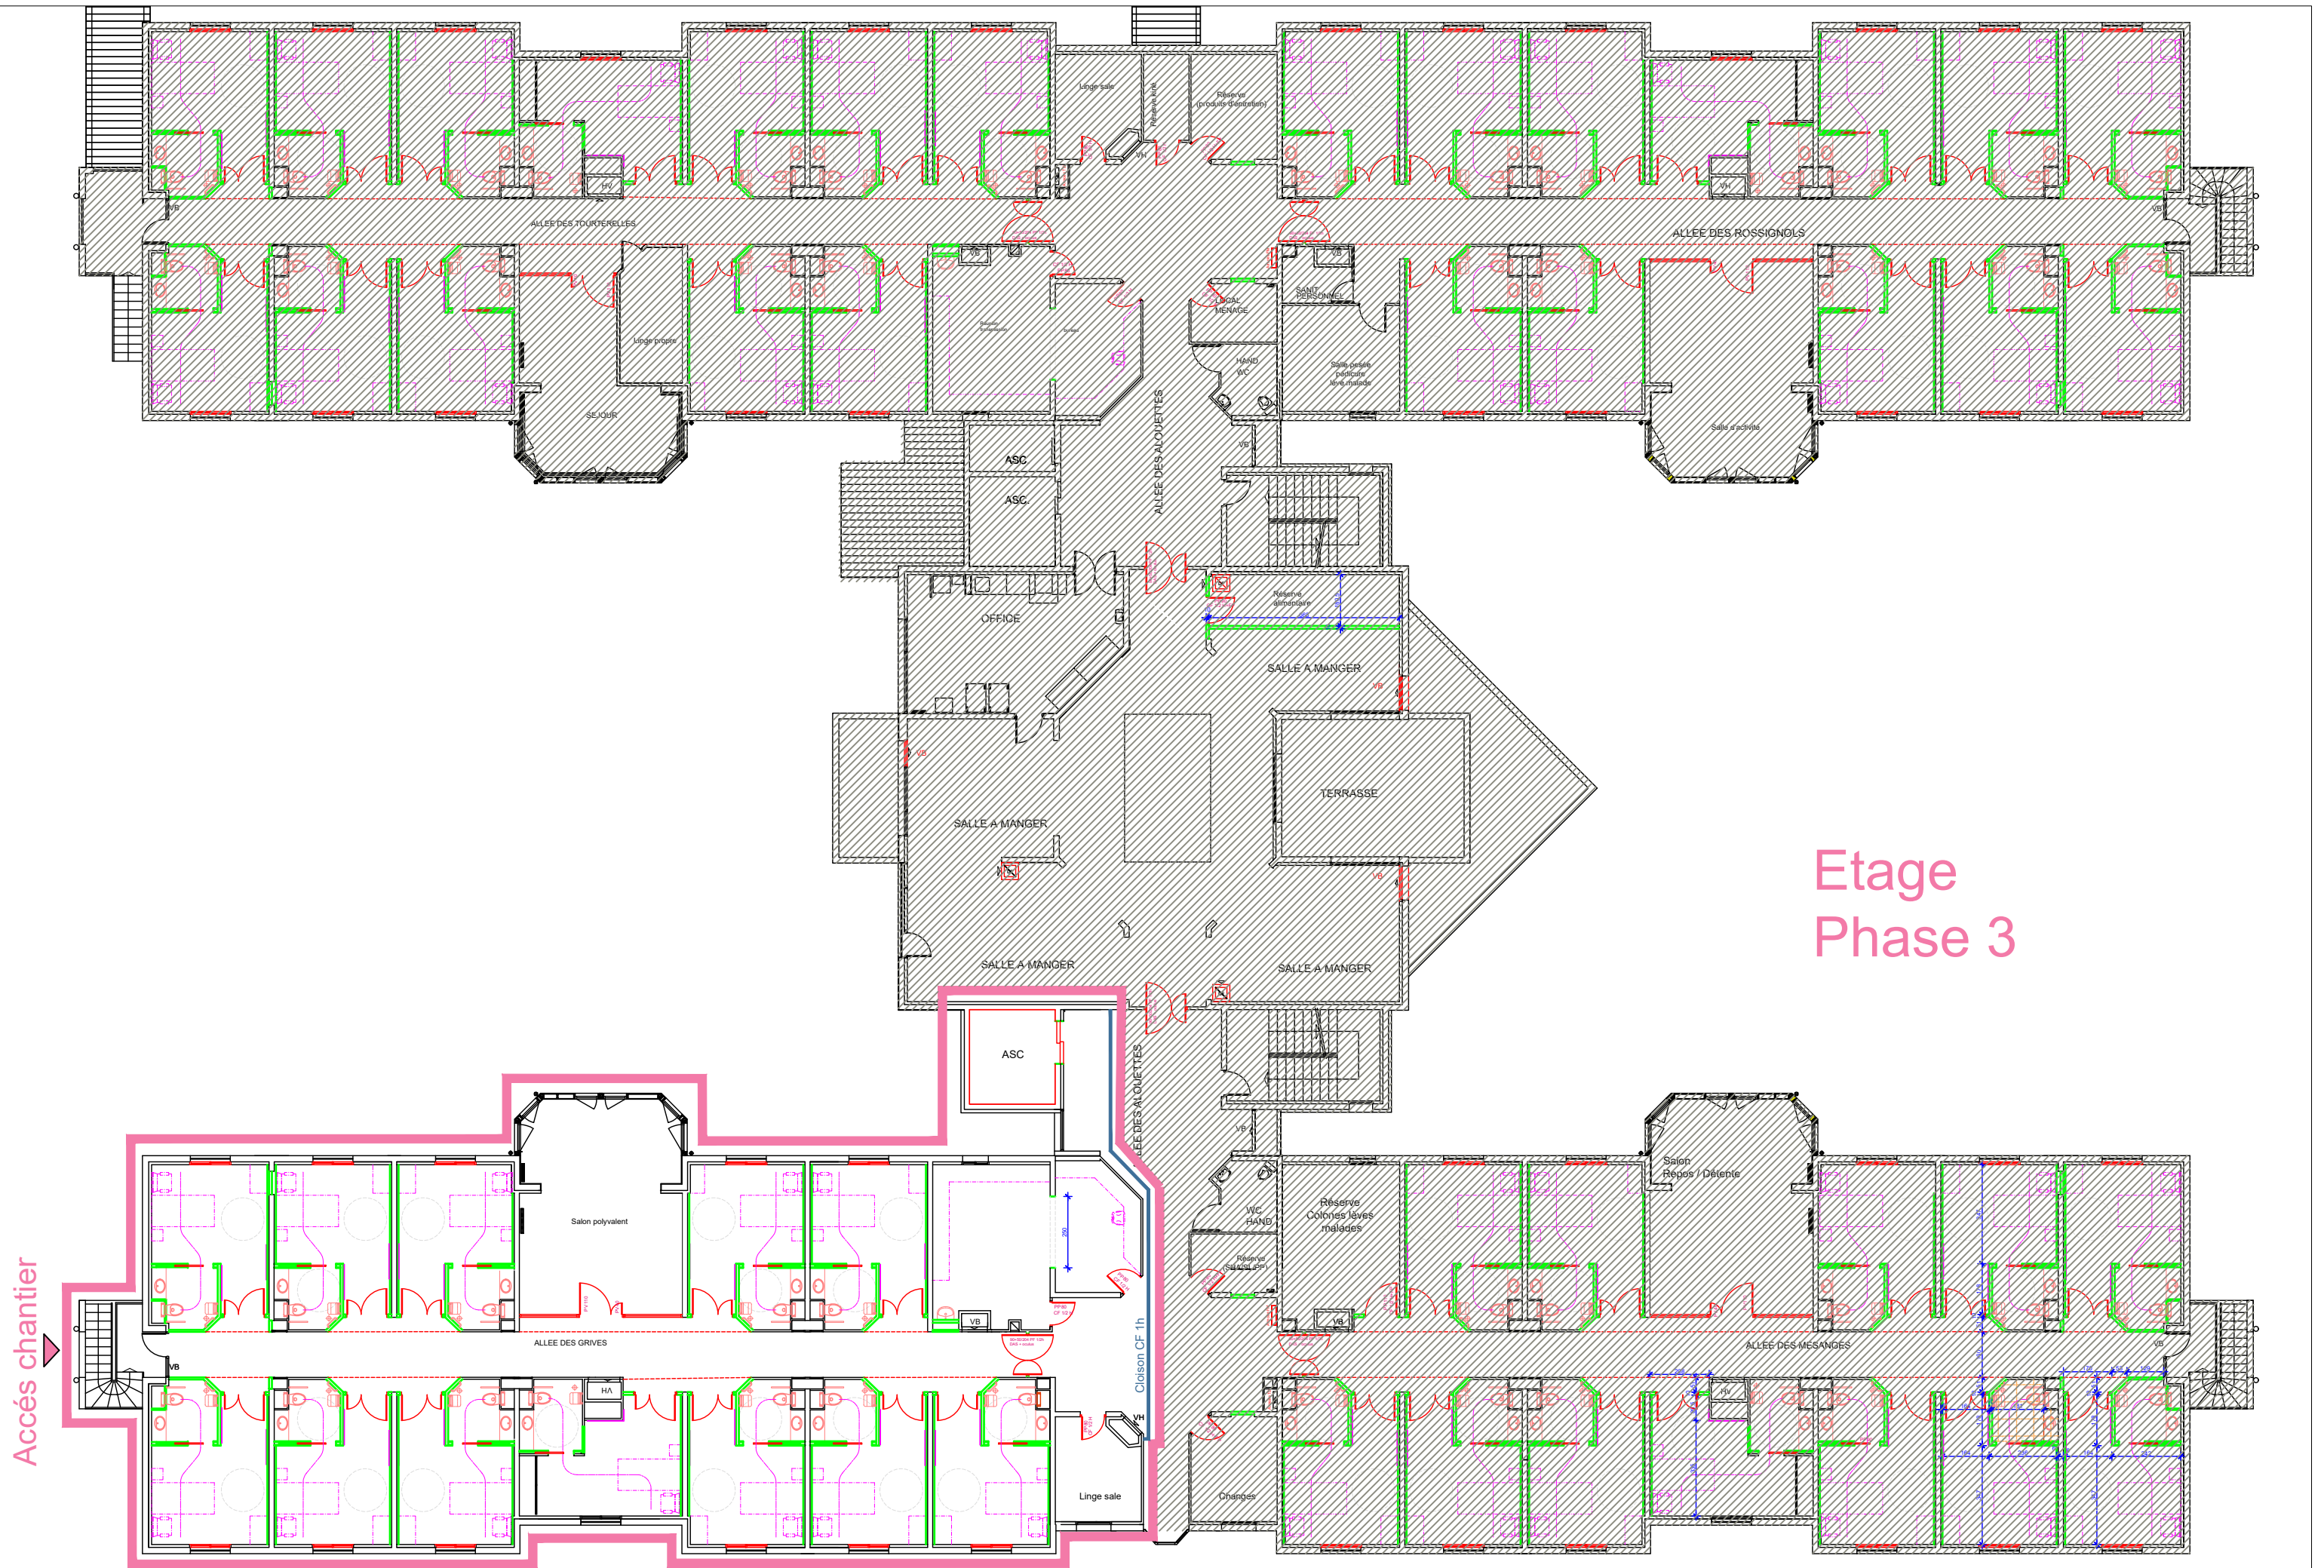


Etage
Phase 3

Accès chantier

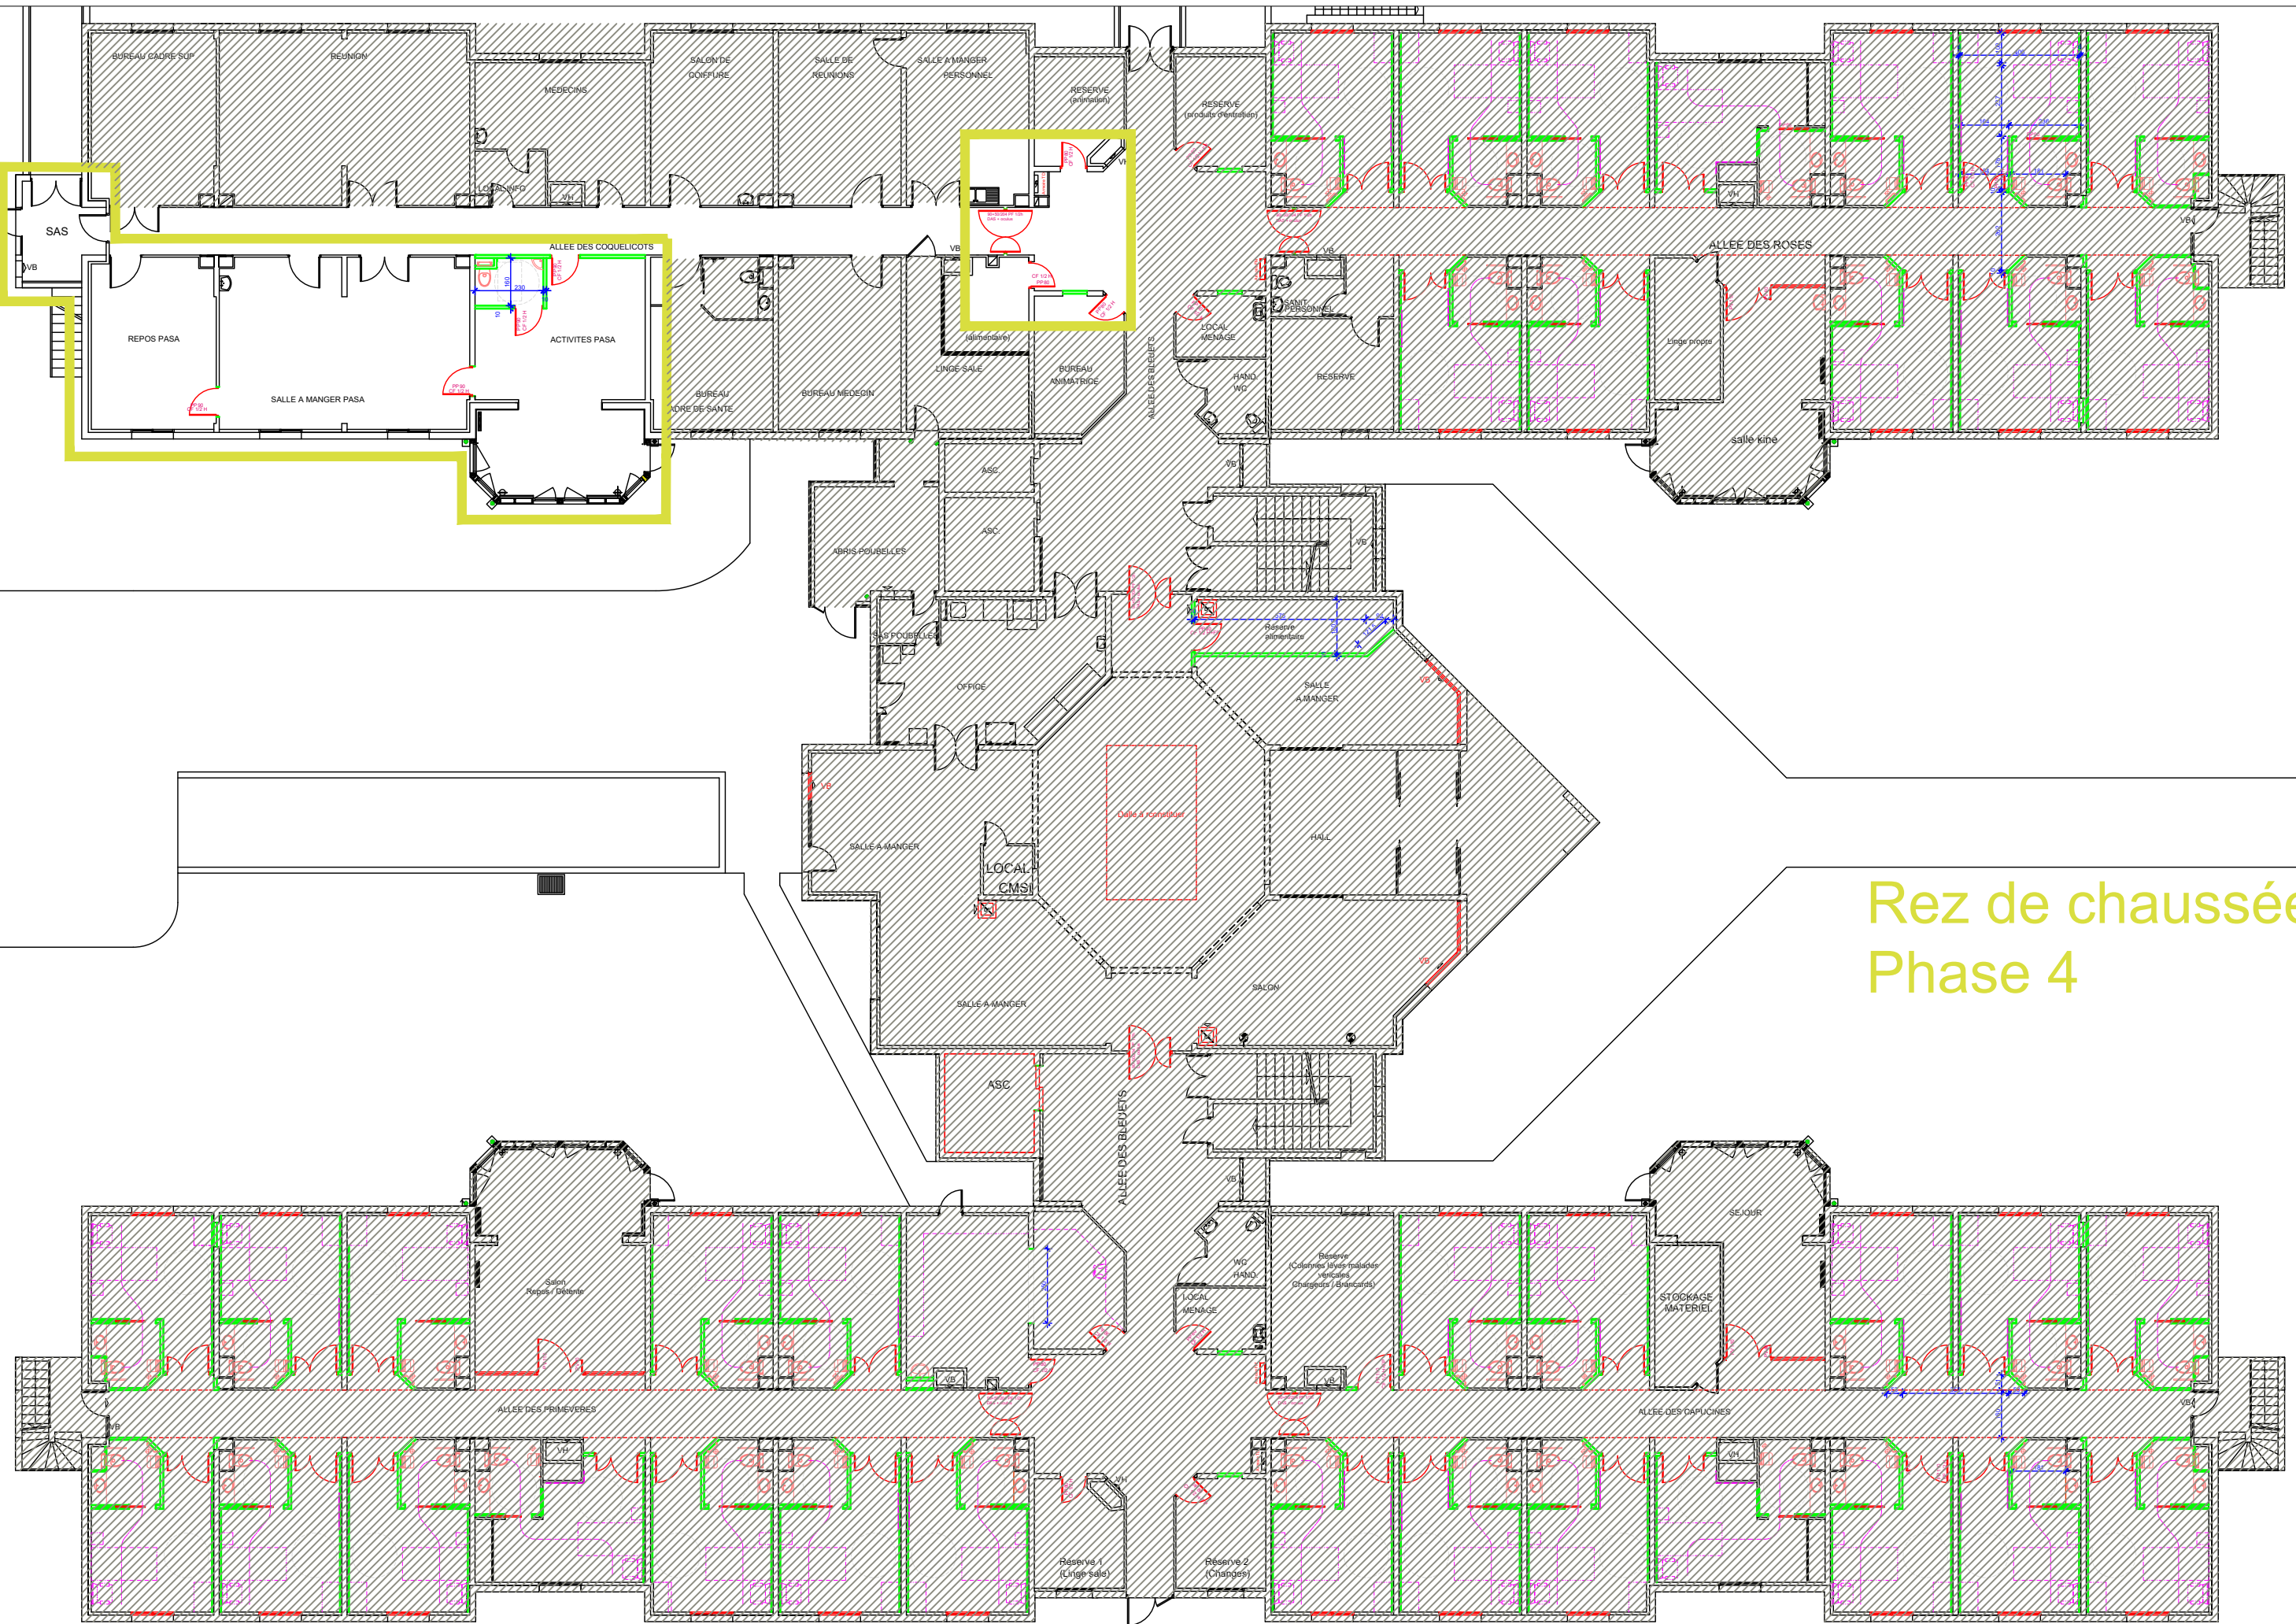

Rez de chaussée
Phase 4

Accès chantier

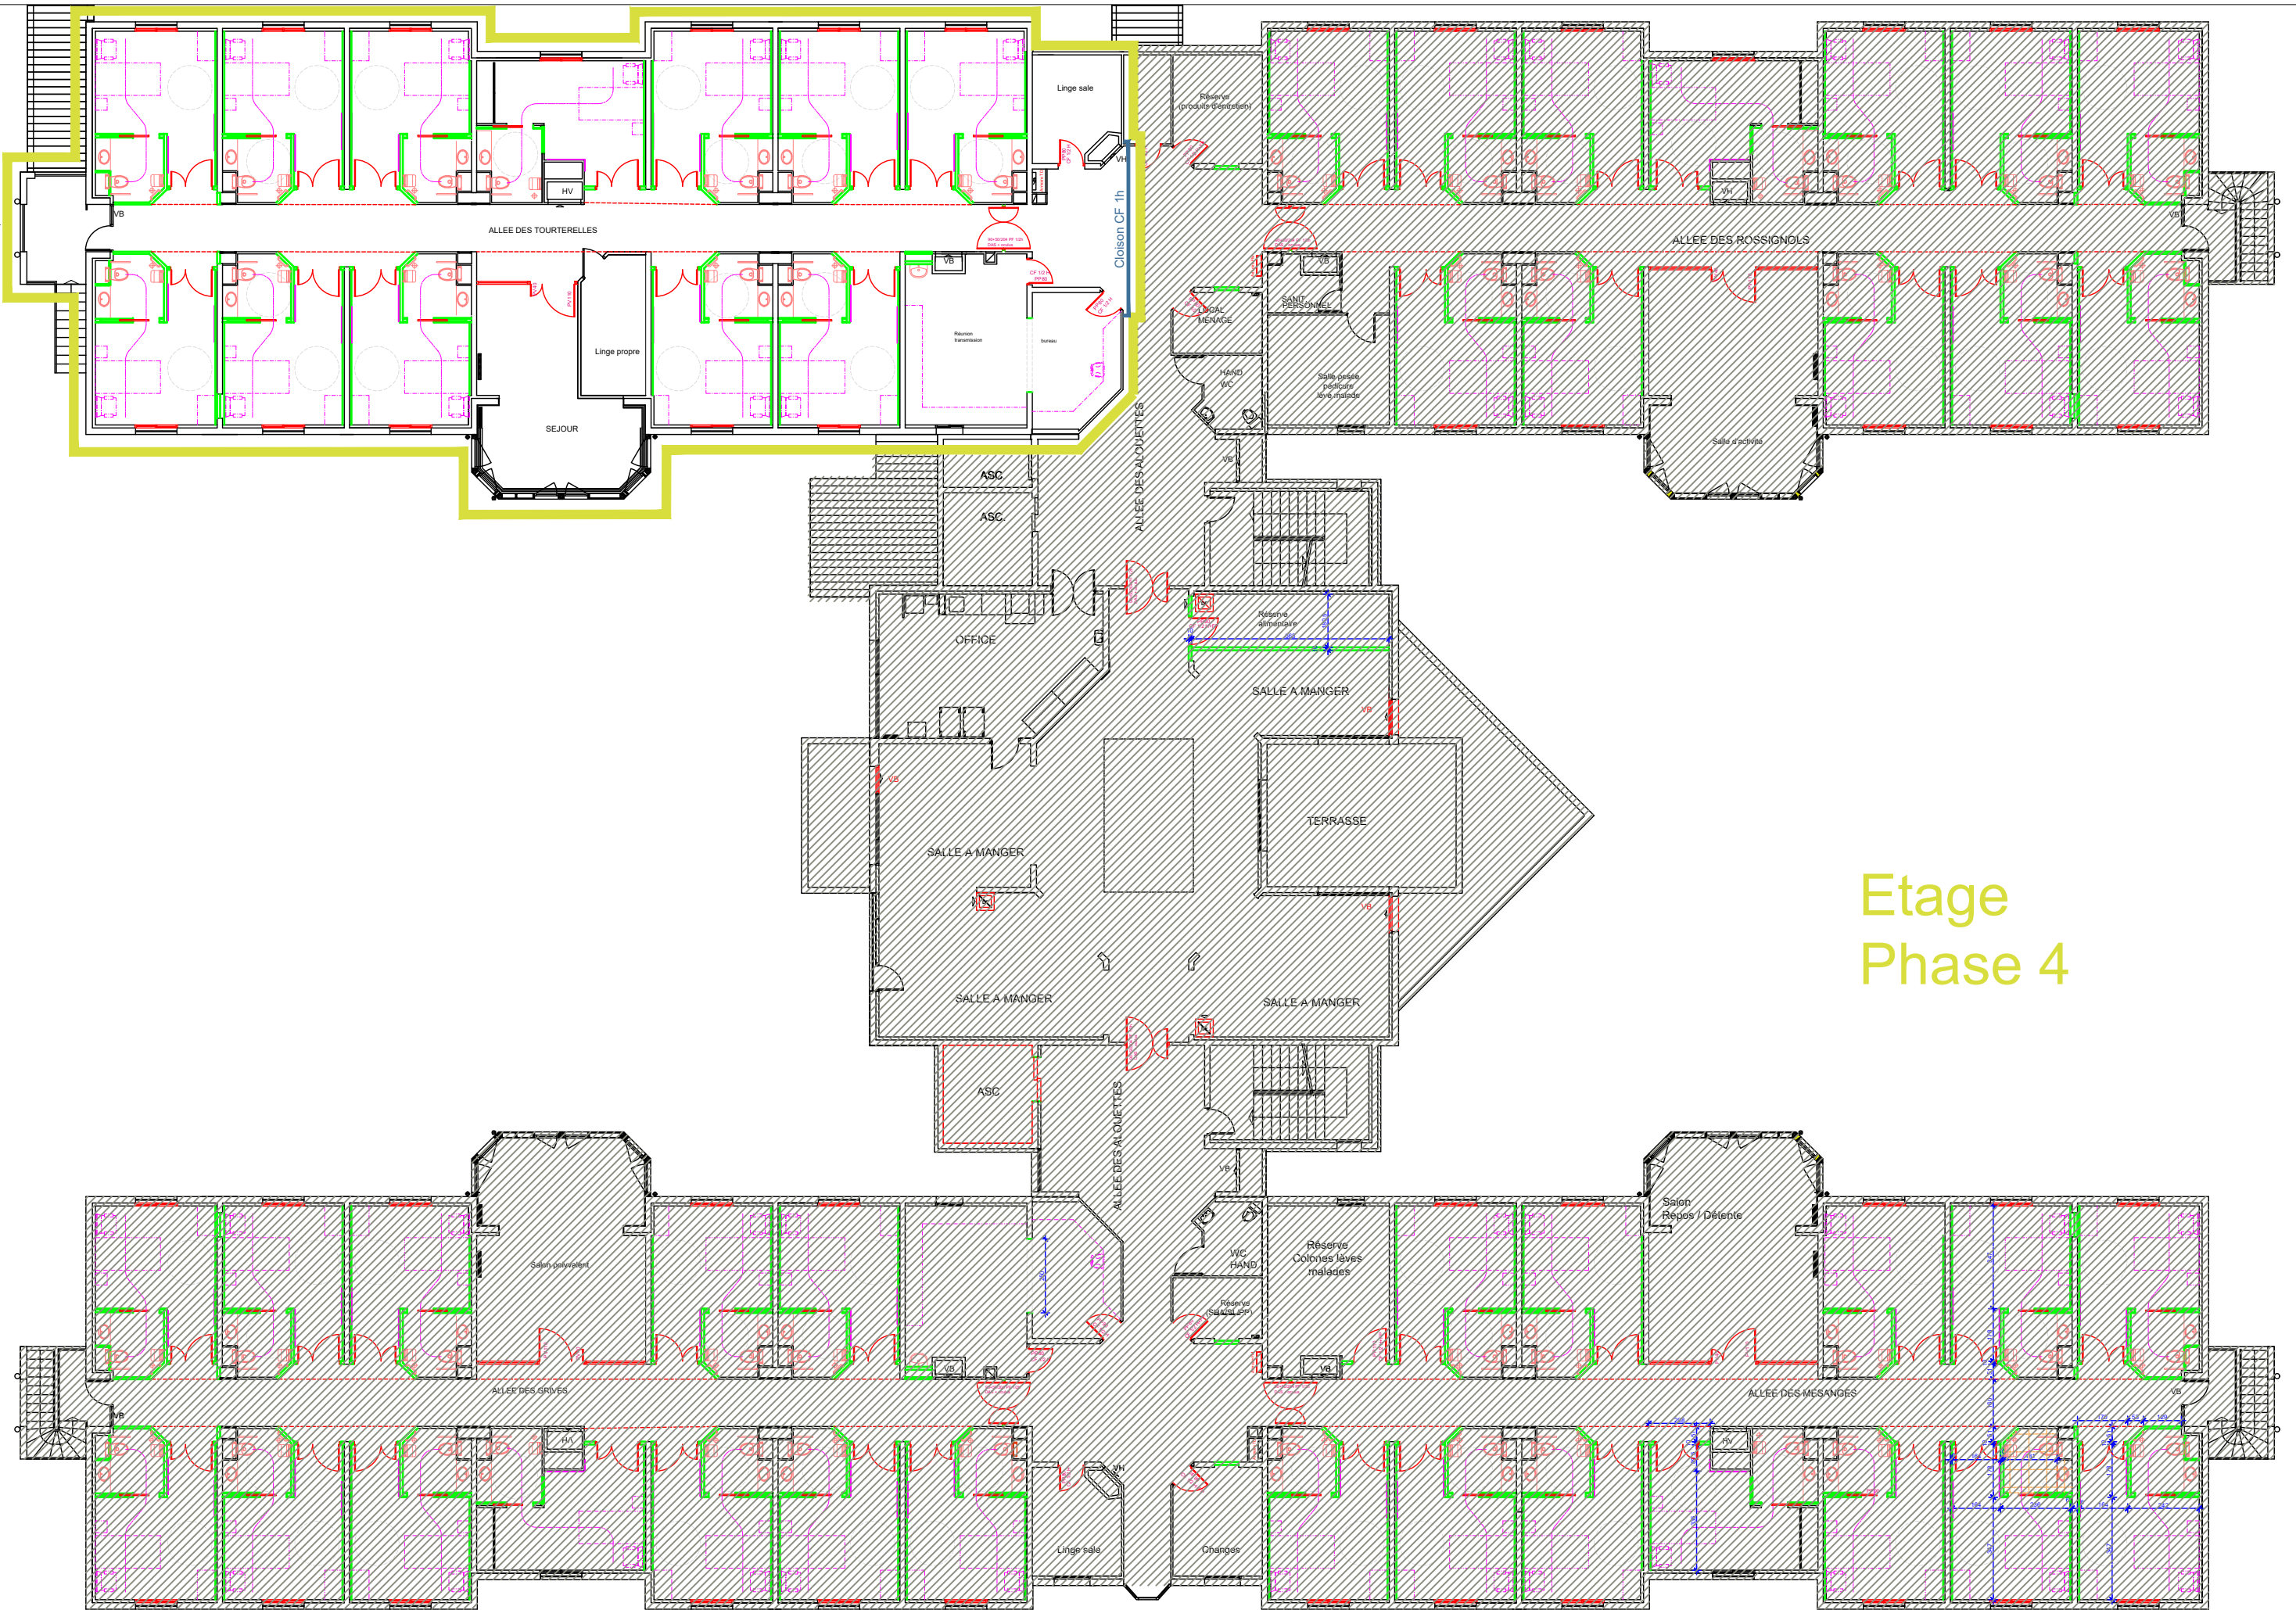

Etage
Phase 4