



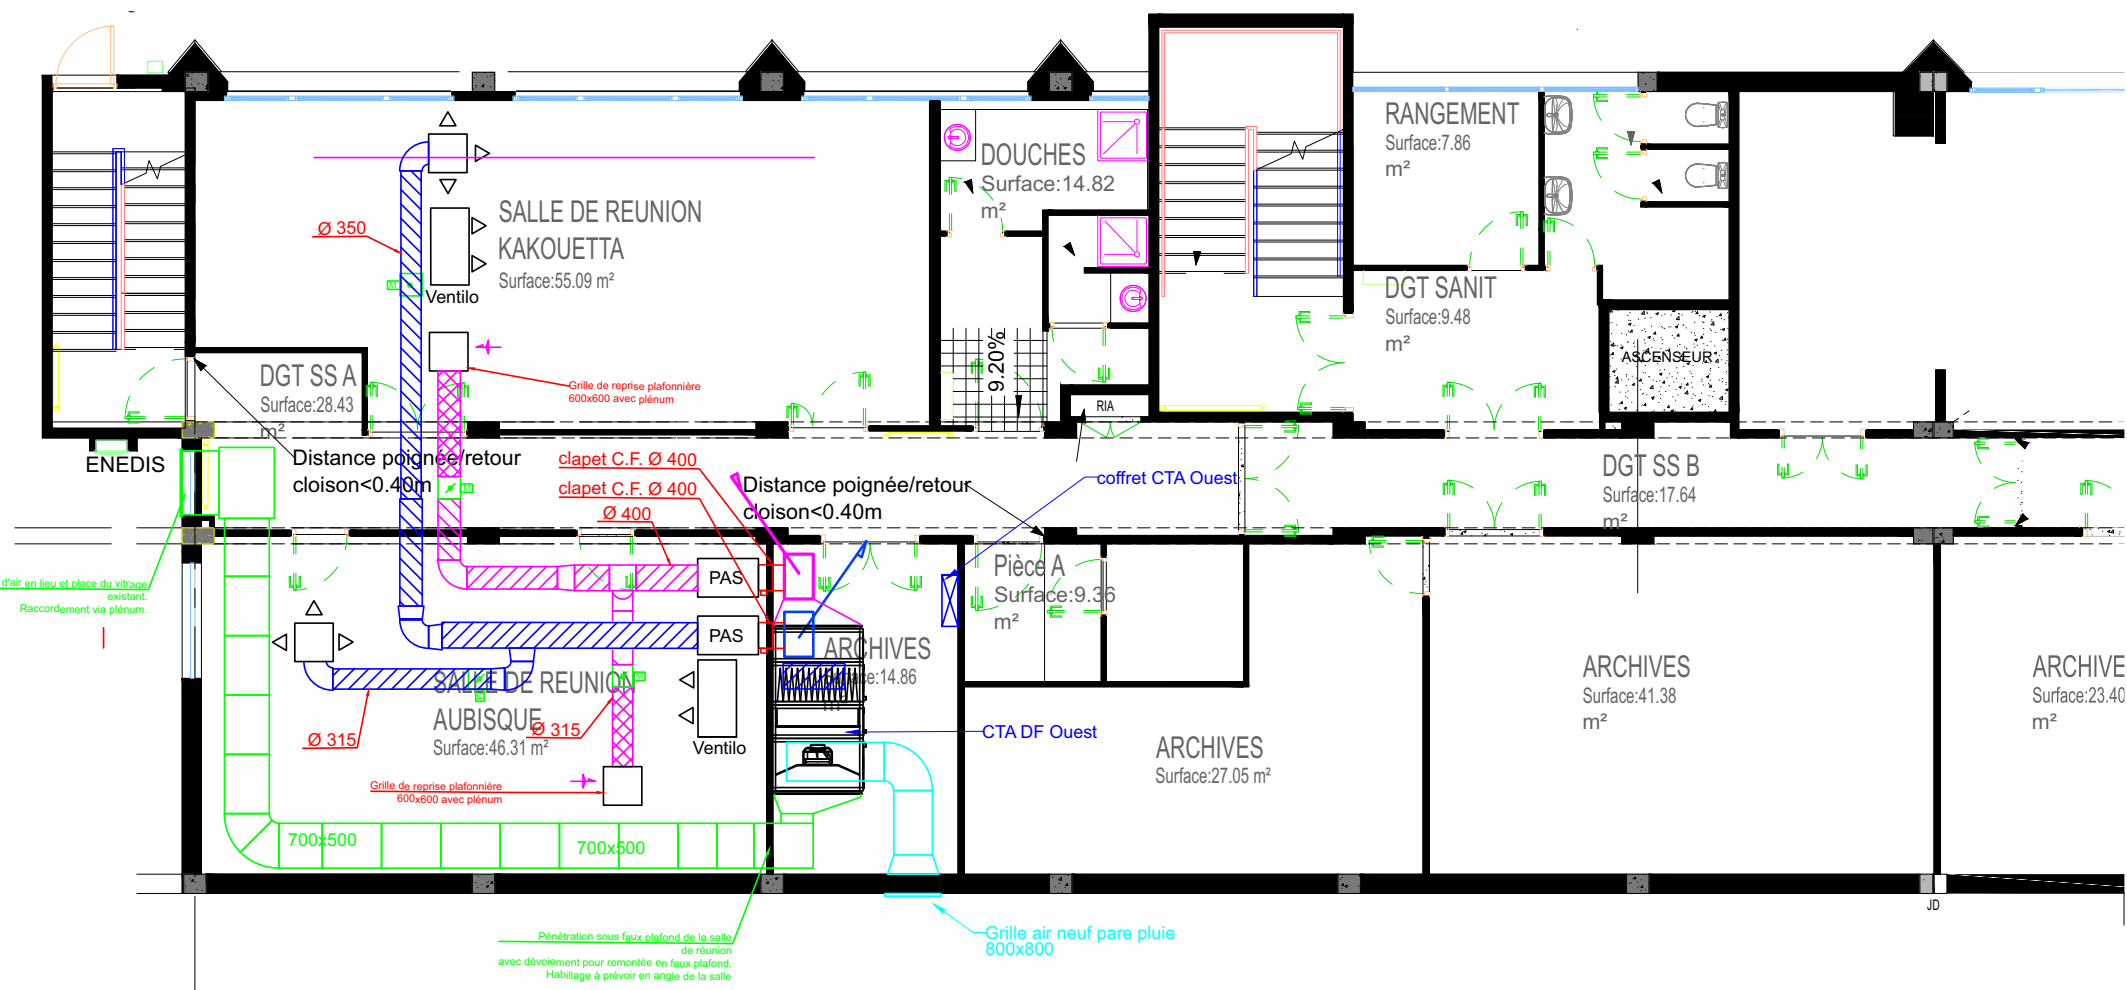

Etat des lieux

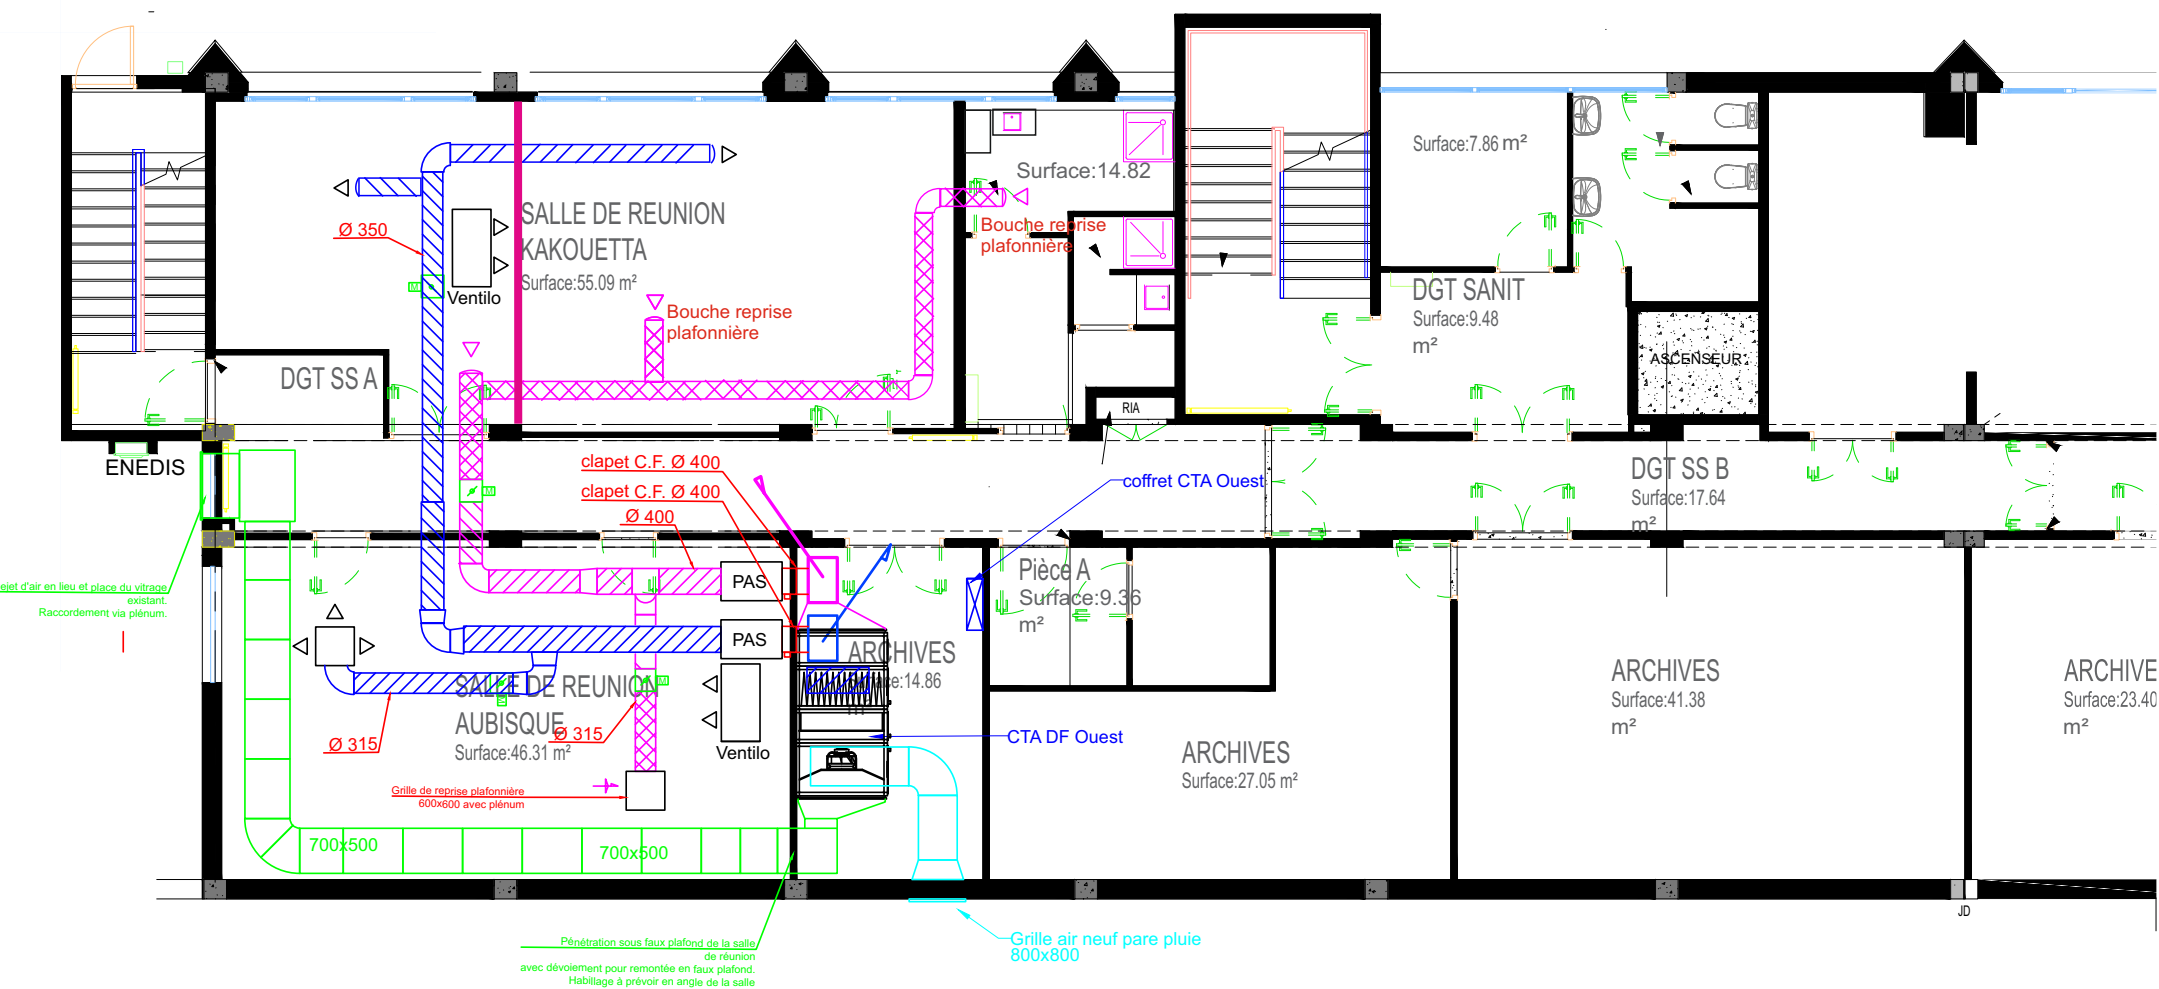

Projet

BATIMENT B	
BD Tourasse - 64 000 PAU	
Sous-sol	
Tranche conditionnelle 5	
Locaux DDPP - Détail VMC	
19/01/26	
Secrétariat général commun	

