


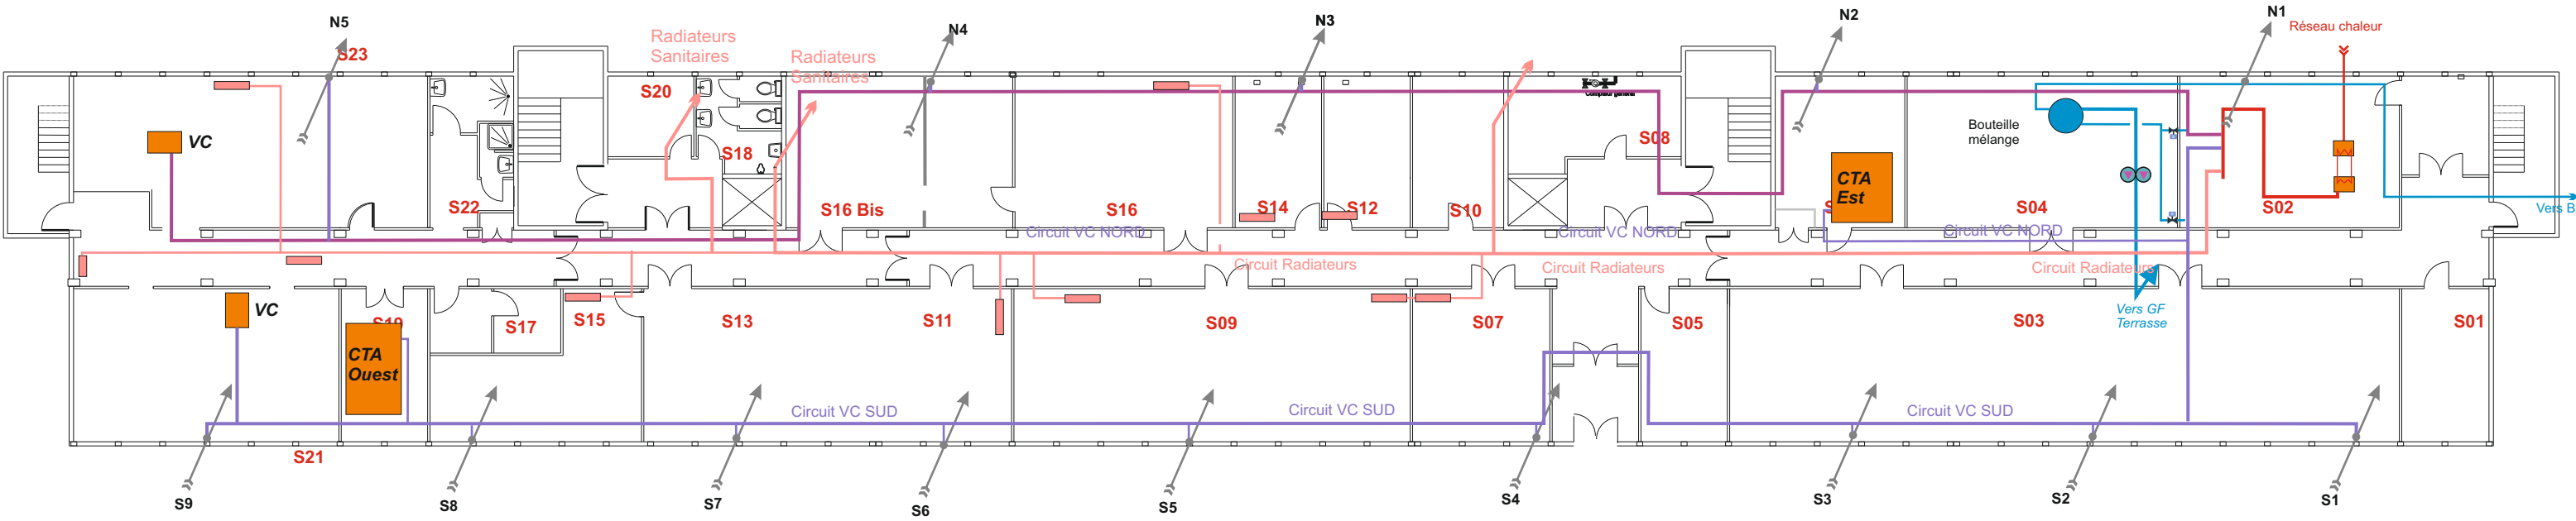

BATIMENT B
BD Tourasse - 64 000 PAU
SOUS - SOL