



ETAT DES LIEUX

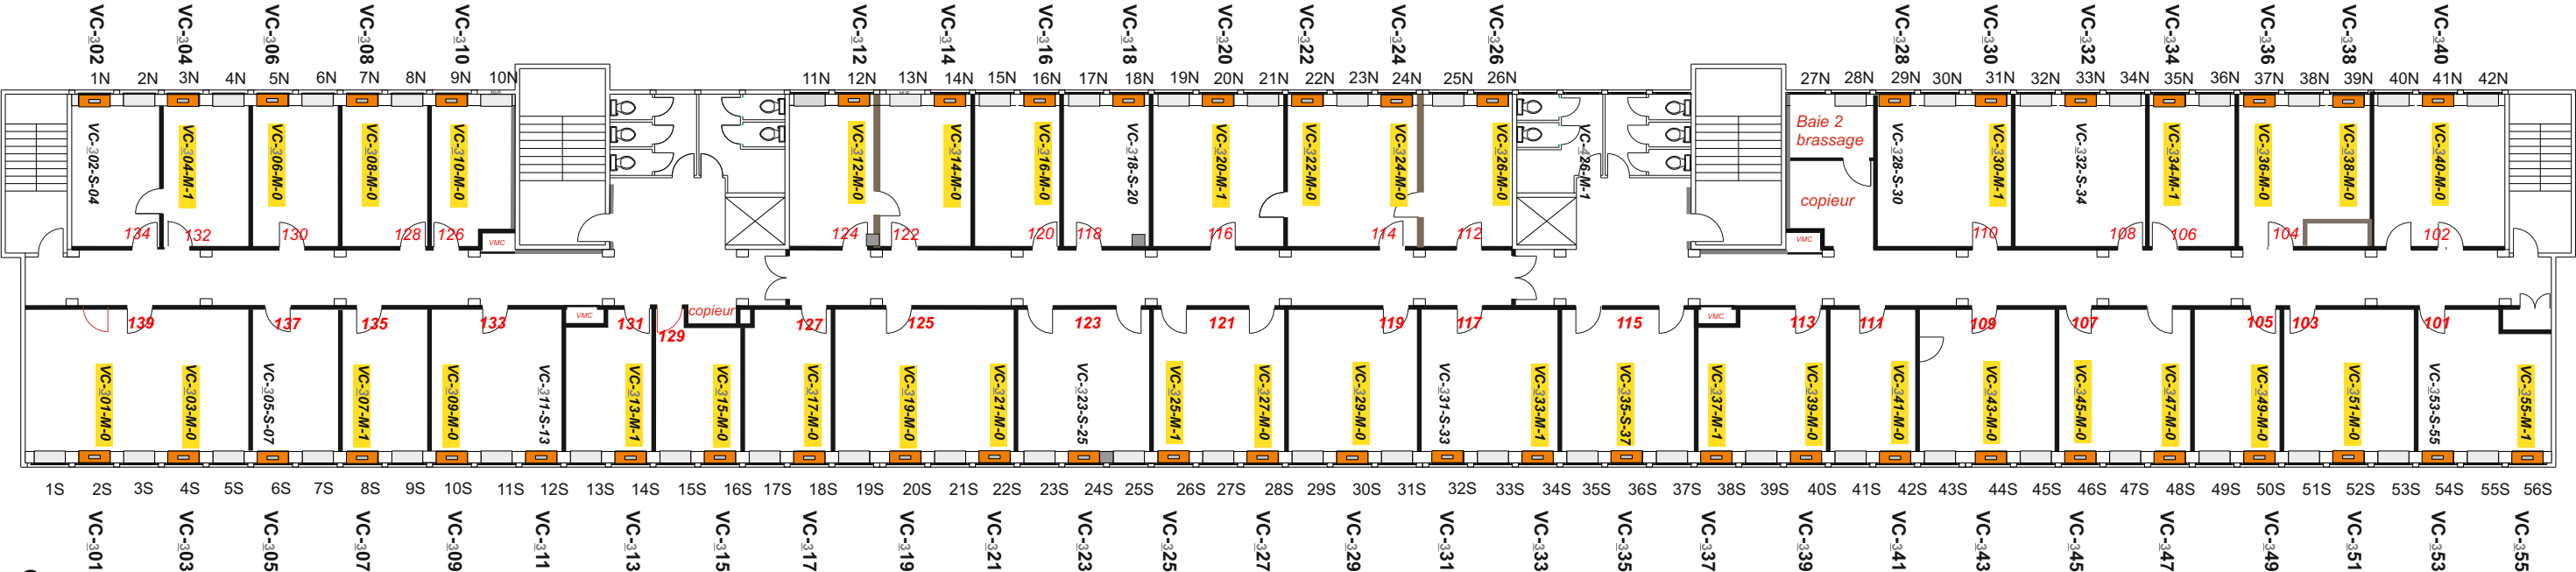

Etage 3

PROJET

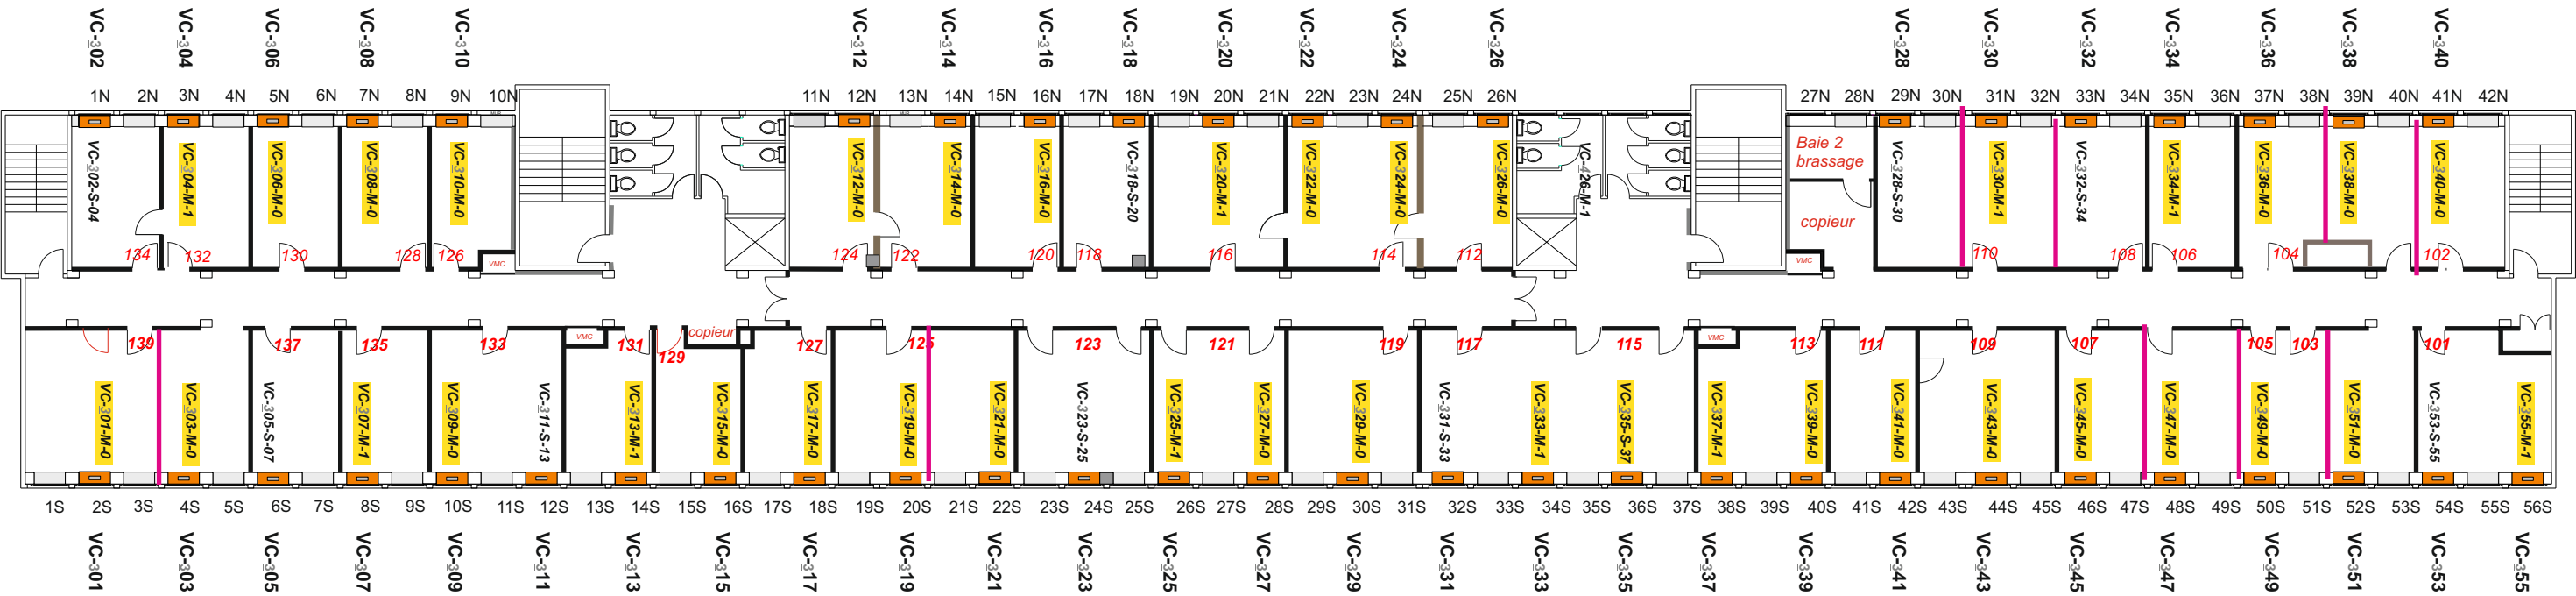

BATIMENT B

BD Tourasse - 64 000 PAU

ETAGE 1

19/02/26

Secrétariat général commun