



ETAT DES LIEUX

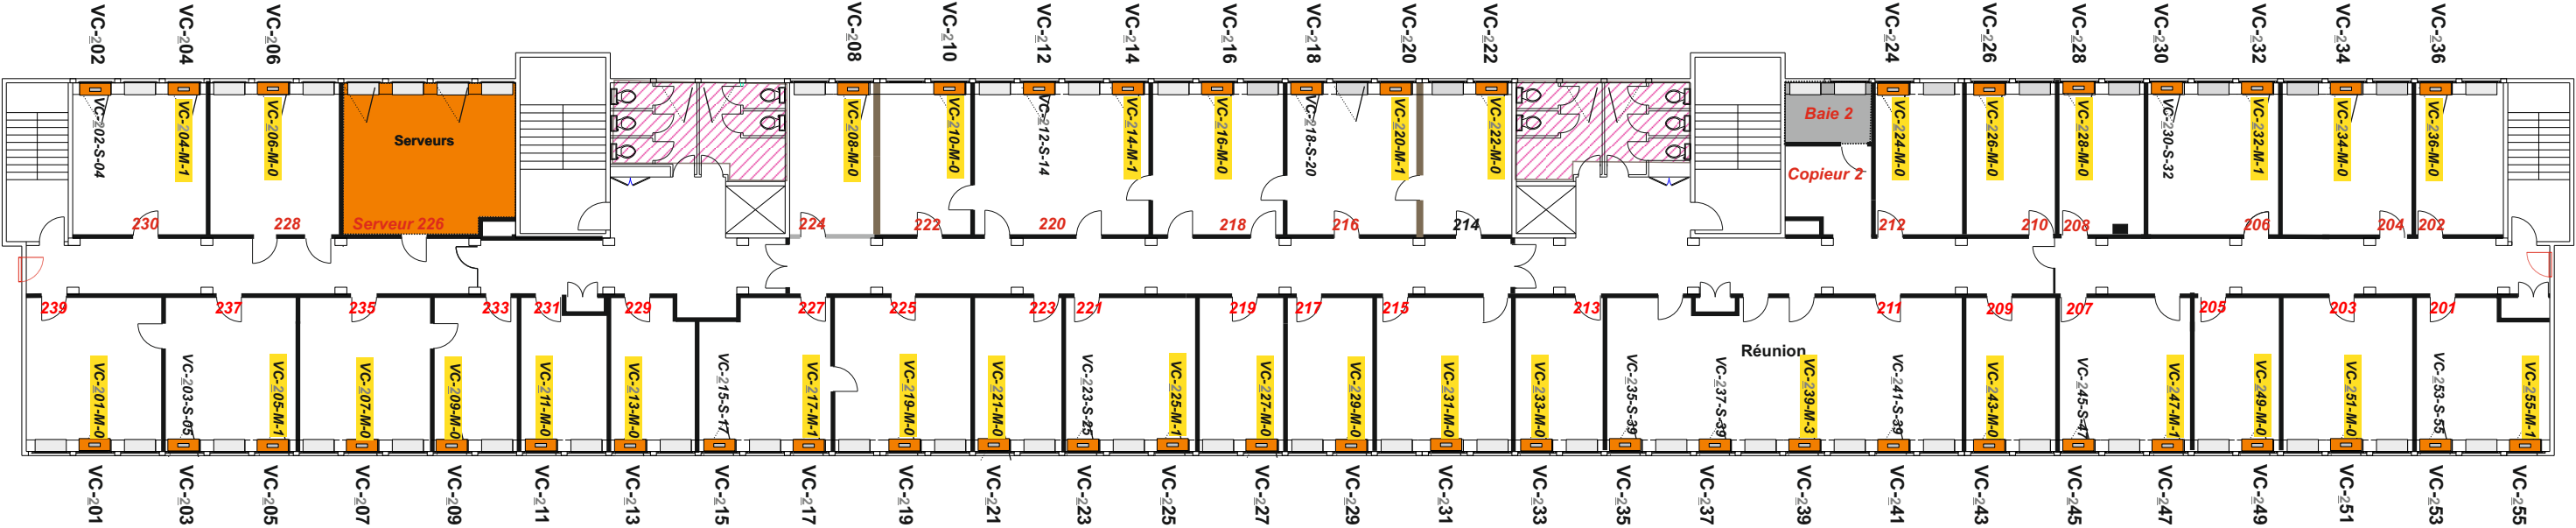

Etage 2

PROJET

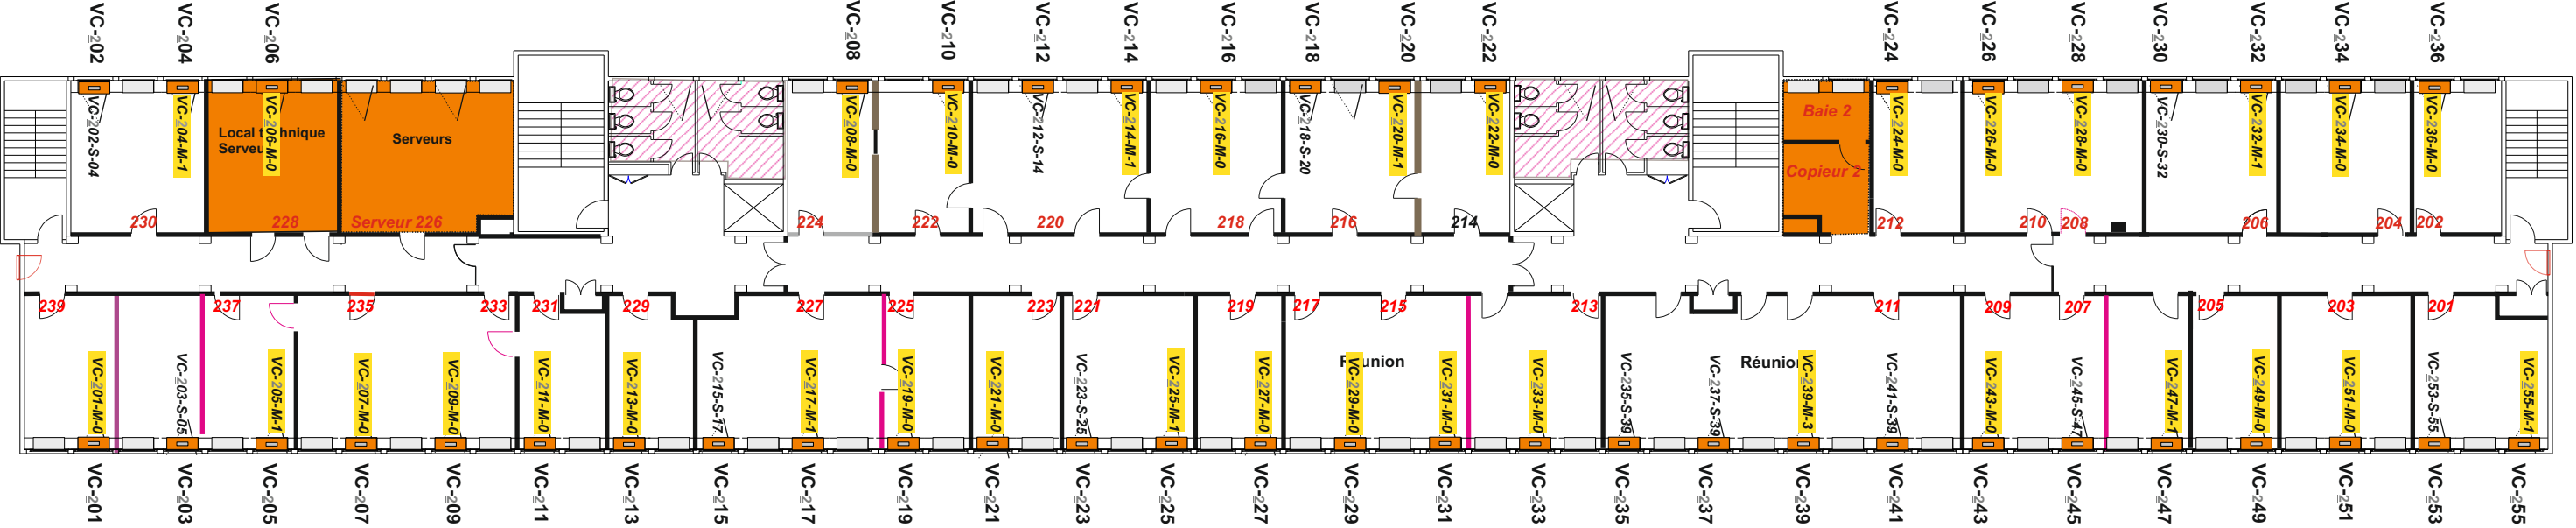

BATIMENT B	
BD Tourasse - 64 000 PAU	
ETAGE 2	
24/02/26	
Secrétariat général commun	