


ARCHITECHTURE GTB

— **ETHERNET 10/100**
— **INFINET**

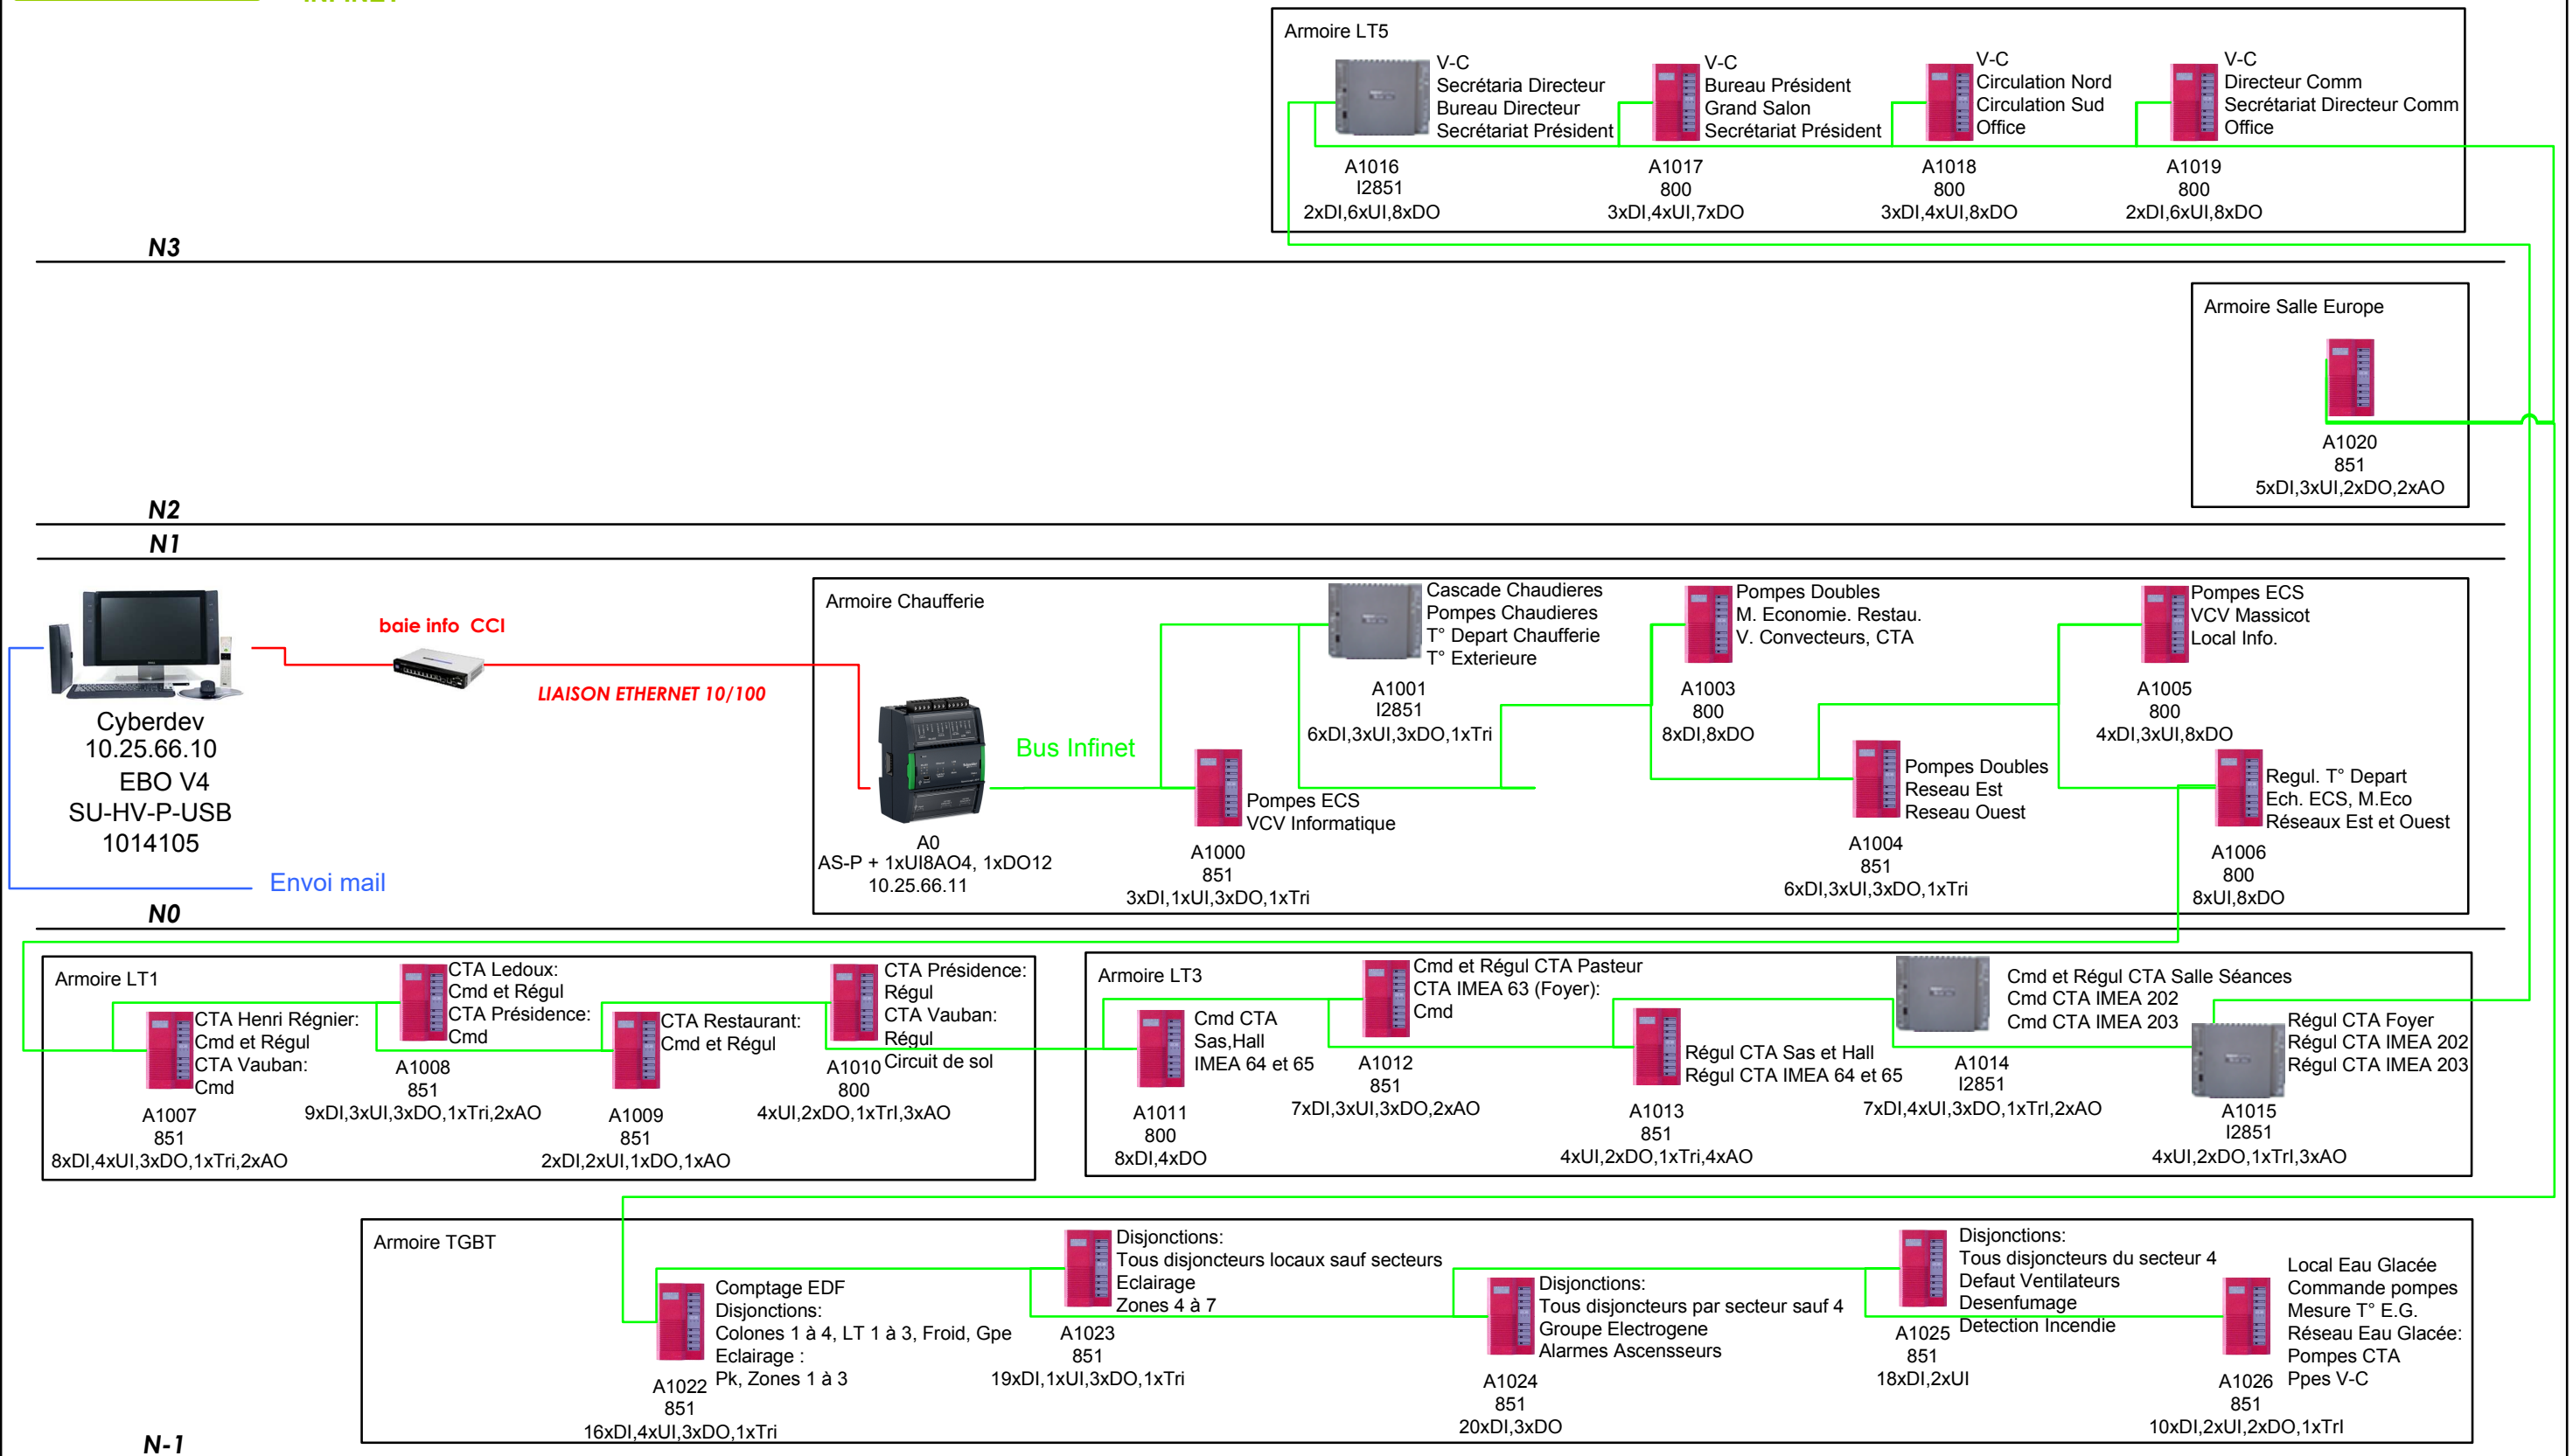

CCI du Doubs

Fait le 25/03/2023

Schneider
Electric