


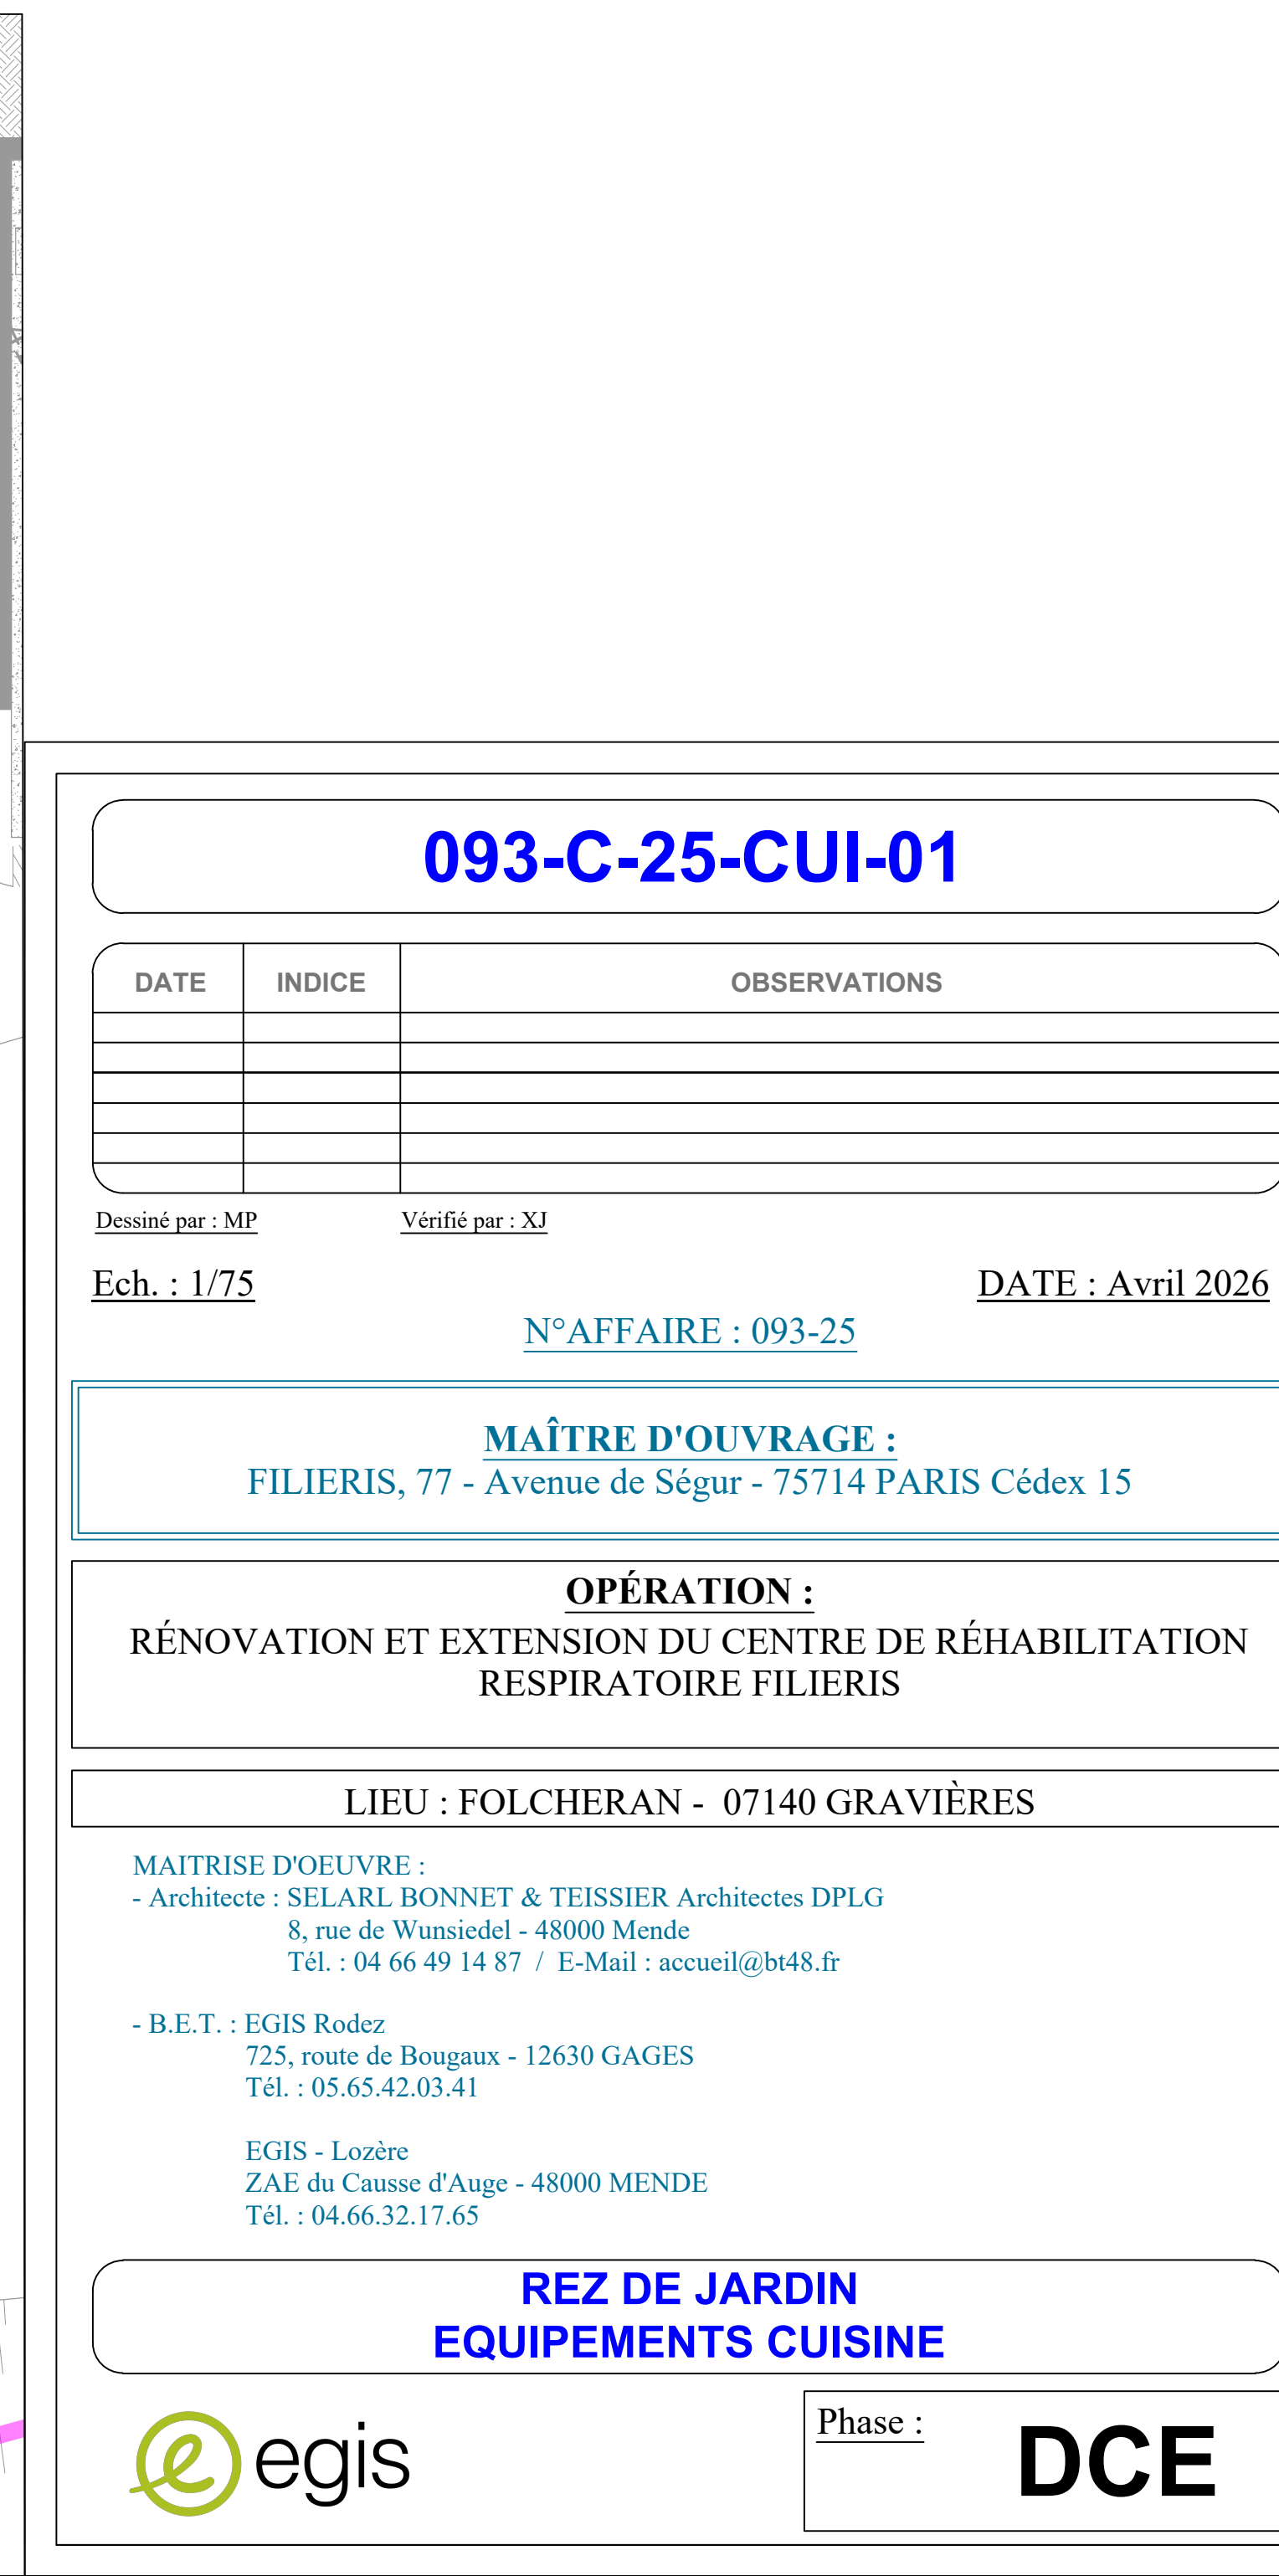

DATE	INDICE	OBSERVATIONS

Vérifié par : XJ

DATE : Avril 2026


MAÎTRE D'OUVRAGE :
FILIERIS, 77 - Avenue de Ségur - 75714 PARIS Cédex 15

RÉNOVATION ET EXTENSION DU CENTRE DE RÉHABILITATION RESPIRATOIRE FILIERIS

MAITRISE D'OEUVRE :
- Architecte : SELARL BONNET & TEISSIER Architectes DPLG
8, rue de Wunsiedel - 48000 Mende
Tél. : 04 66 49 14 87 / E-Mail : accueil@bt48.fr

EGIS - Lozère
ZAE du Causse d'Auge - 48000 MENDE
Tél. : 04.66.32.17.65

DCE

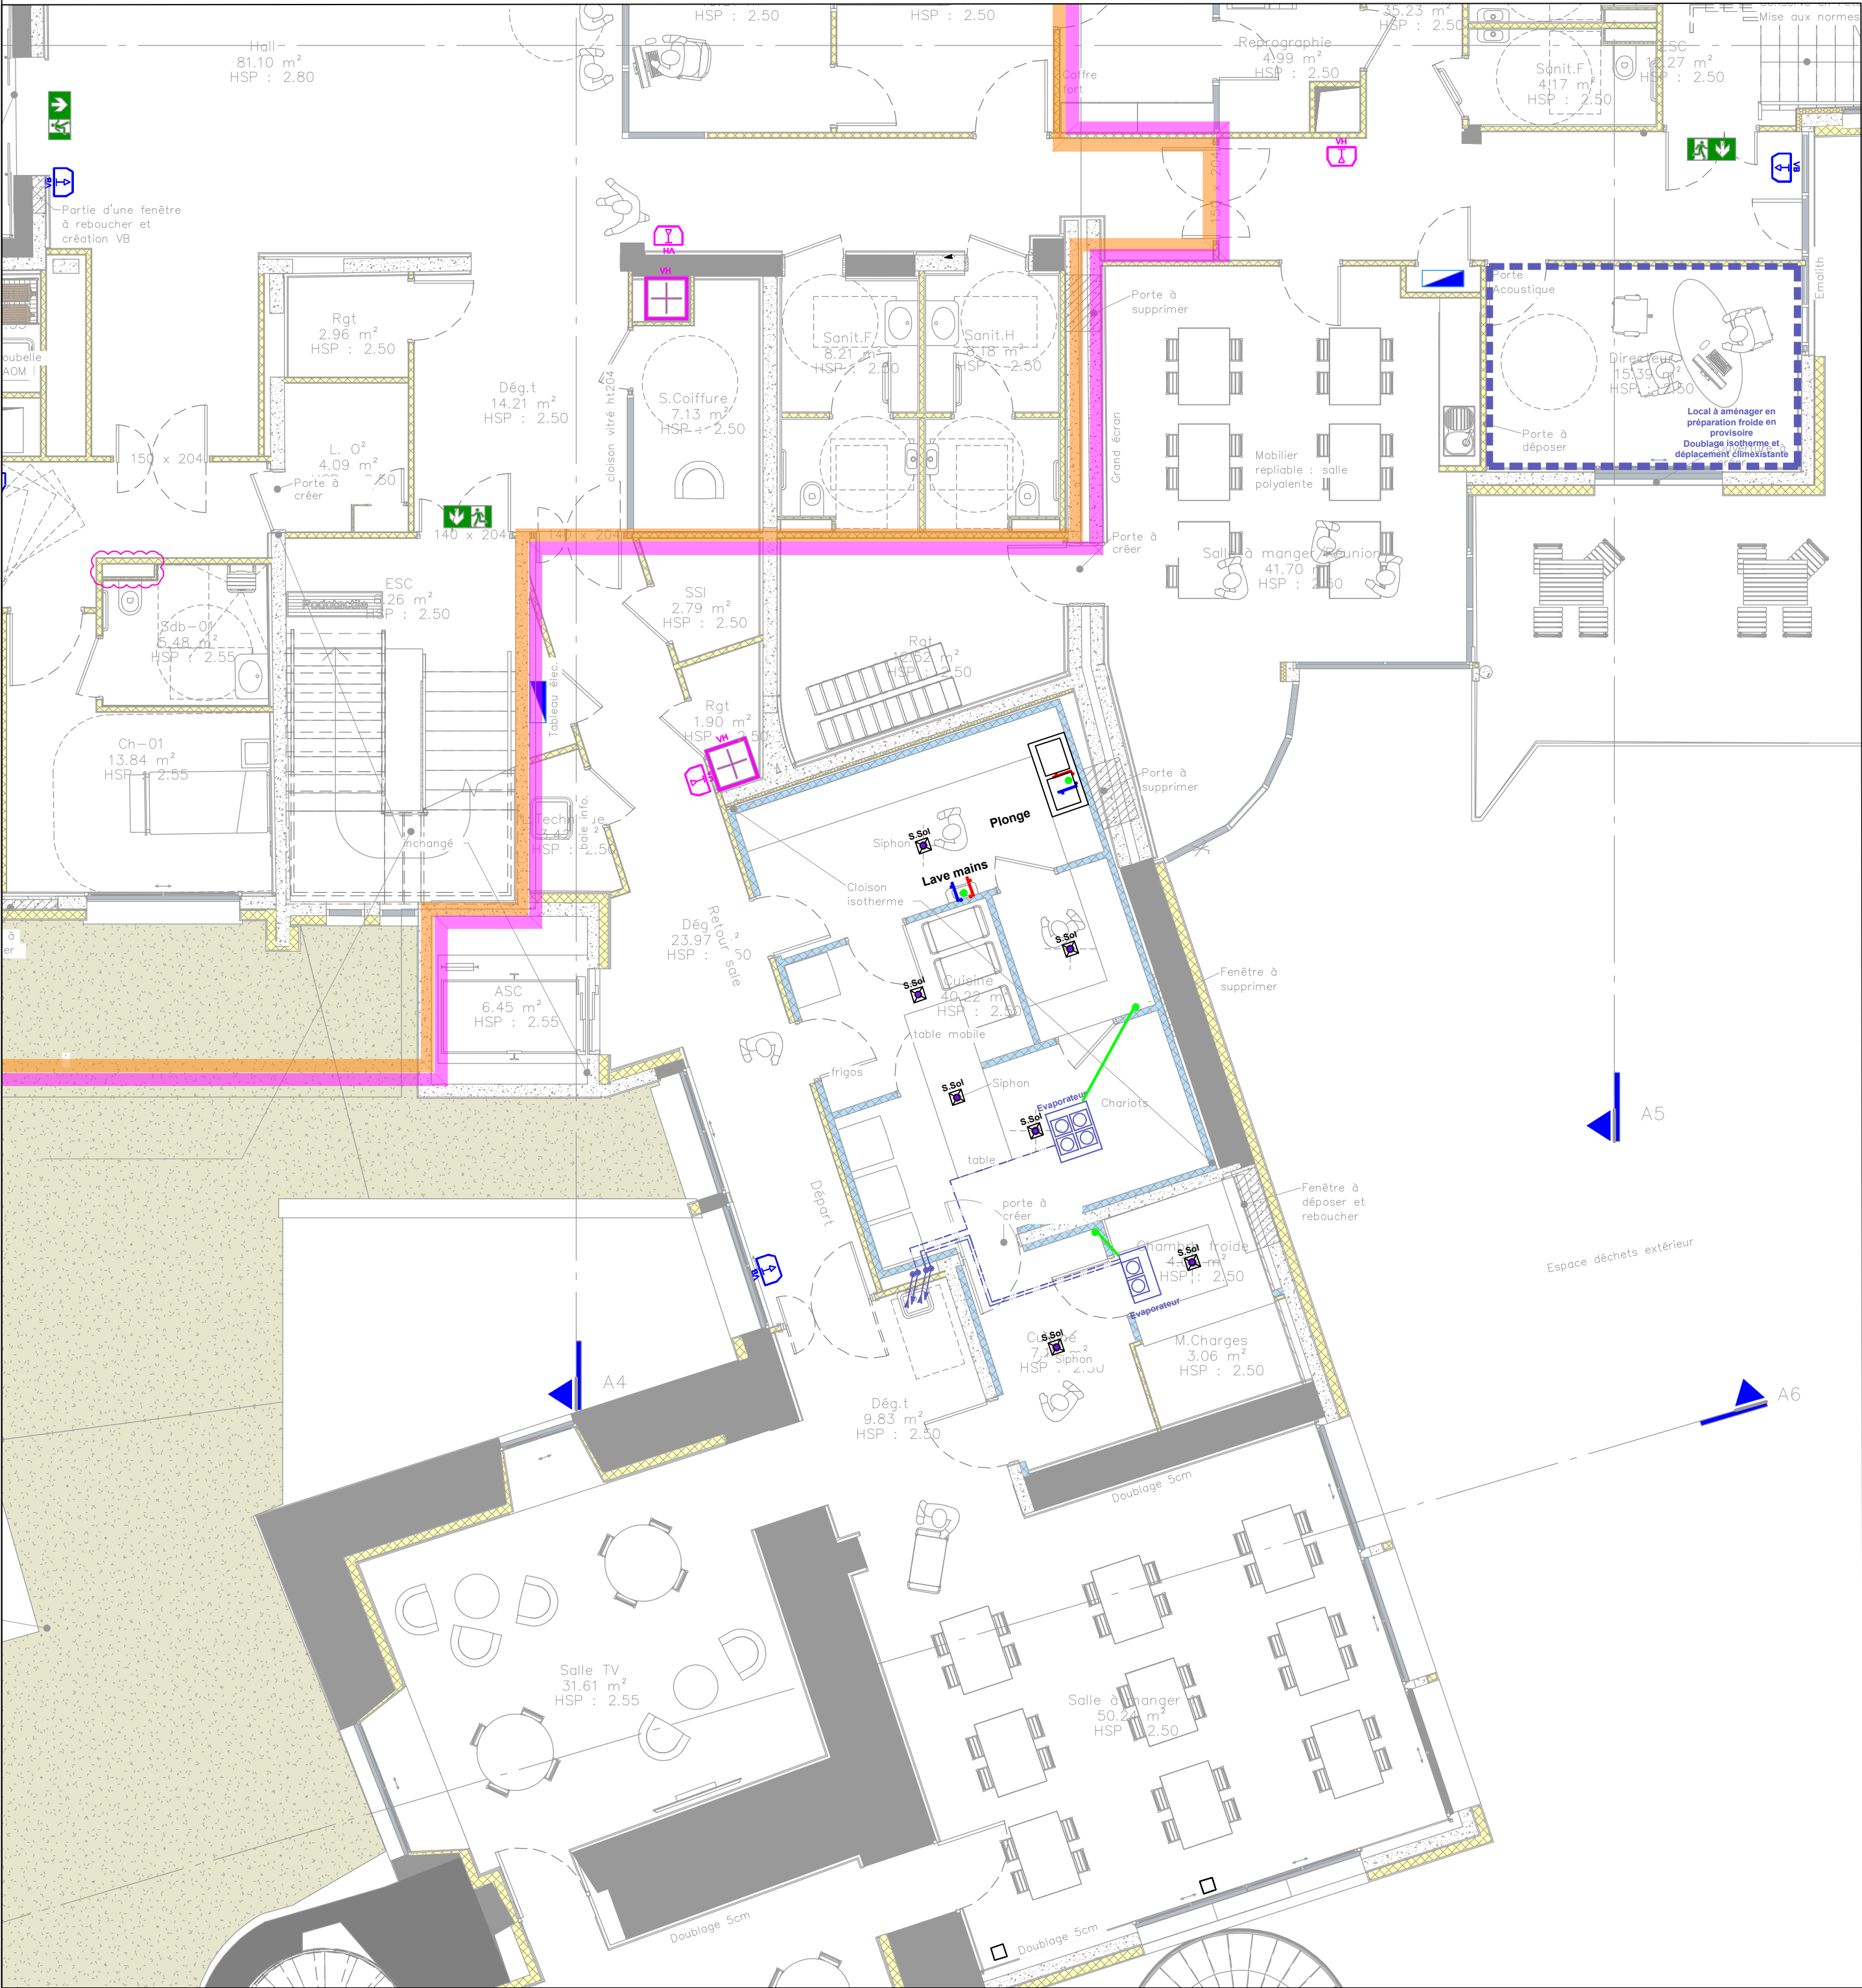

093-C-25-CUI-02

DATE	INDICE	OBSERVATIONS

Dessiné par : MPVérifié par : XJ

Ech. : 1/75DATE : 2 avril 2026

N°AFFAIRE : 093-25

MAÎTRE D'OUVRAGE :
FILIERIS, 77 - Avenue de Ségur - 75714 PARIS Cédex 15

OPÉRATION :
RÉNOVATION ET EXTENSION DU CENTRE DE RÉHABILITATION
RESPIRATOIRE FILIERIS

LIEU : FOLCHERAN - 07140 GRAVIÈRES

MAITRISE D'OEUVRE :
- Architecte : SELARL BONNET & TEISSIER Architectes DPLG
8, rue de Wunsiedel - 48000 Mende
Tél. : 04 66 49 14 87 / E-Mail : accueil@bt48.fr

- B.E.T. : EGIS Rodez
725, route de Bougaux - 12630 GAGES
Tél. : 05.65.42.03.41

EGIS - Lozère
ZAE du Causse d'Auge - 48000 MENDE
Tél. : 04.66.32.17.65

REZ DE CHAUSSEE
EQUIPEMENTS CUISINE



Phase :
DCE