


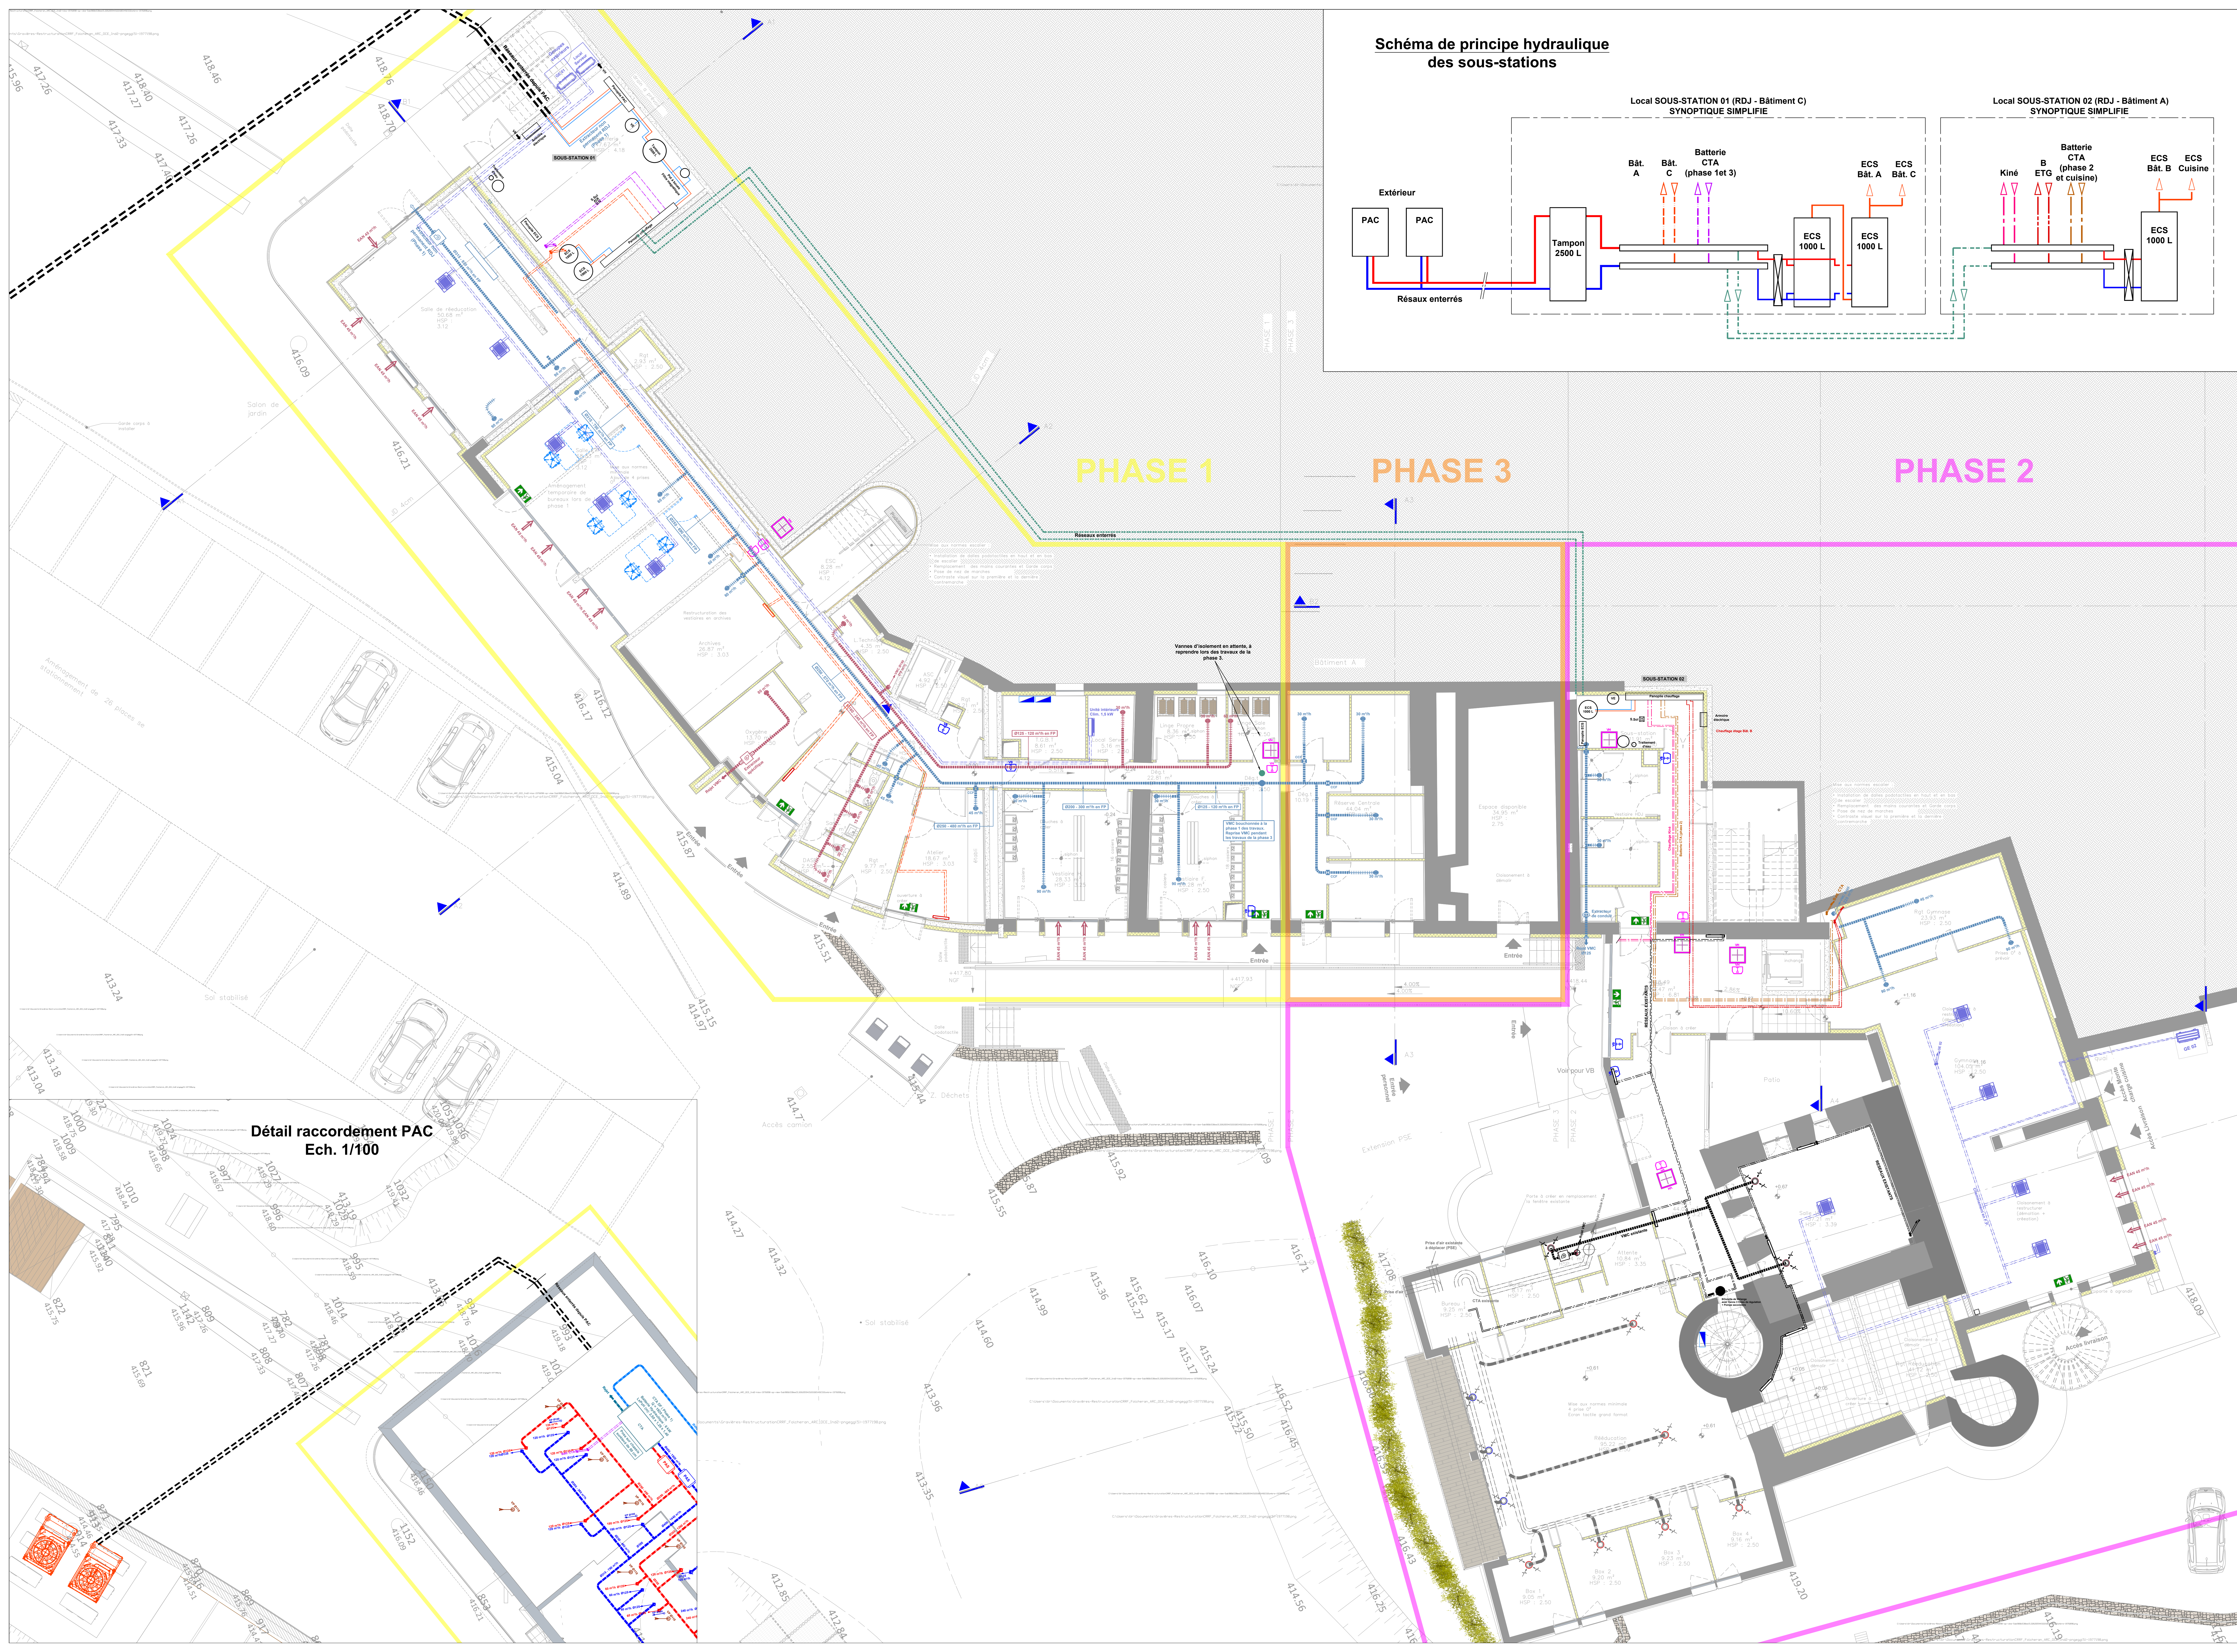


Schéma de principe hydraulique des sous-stations

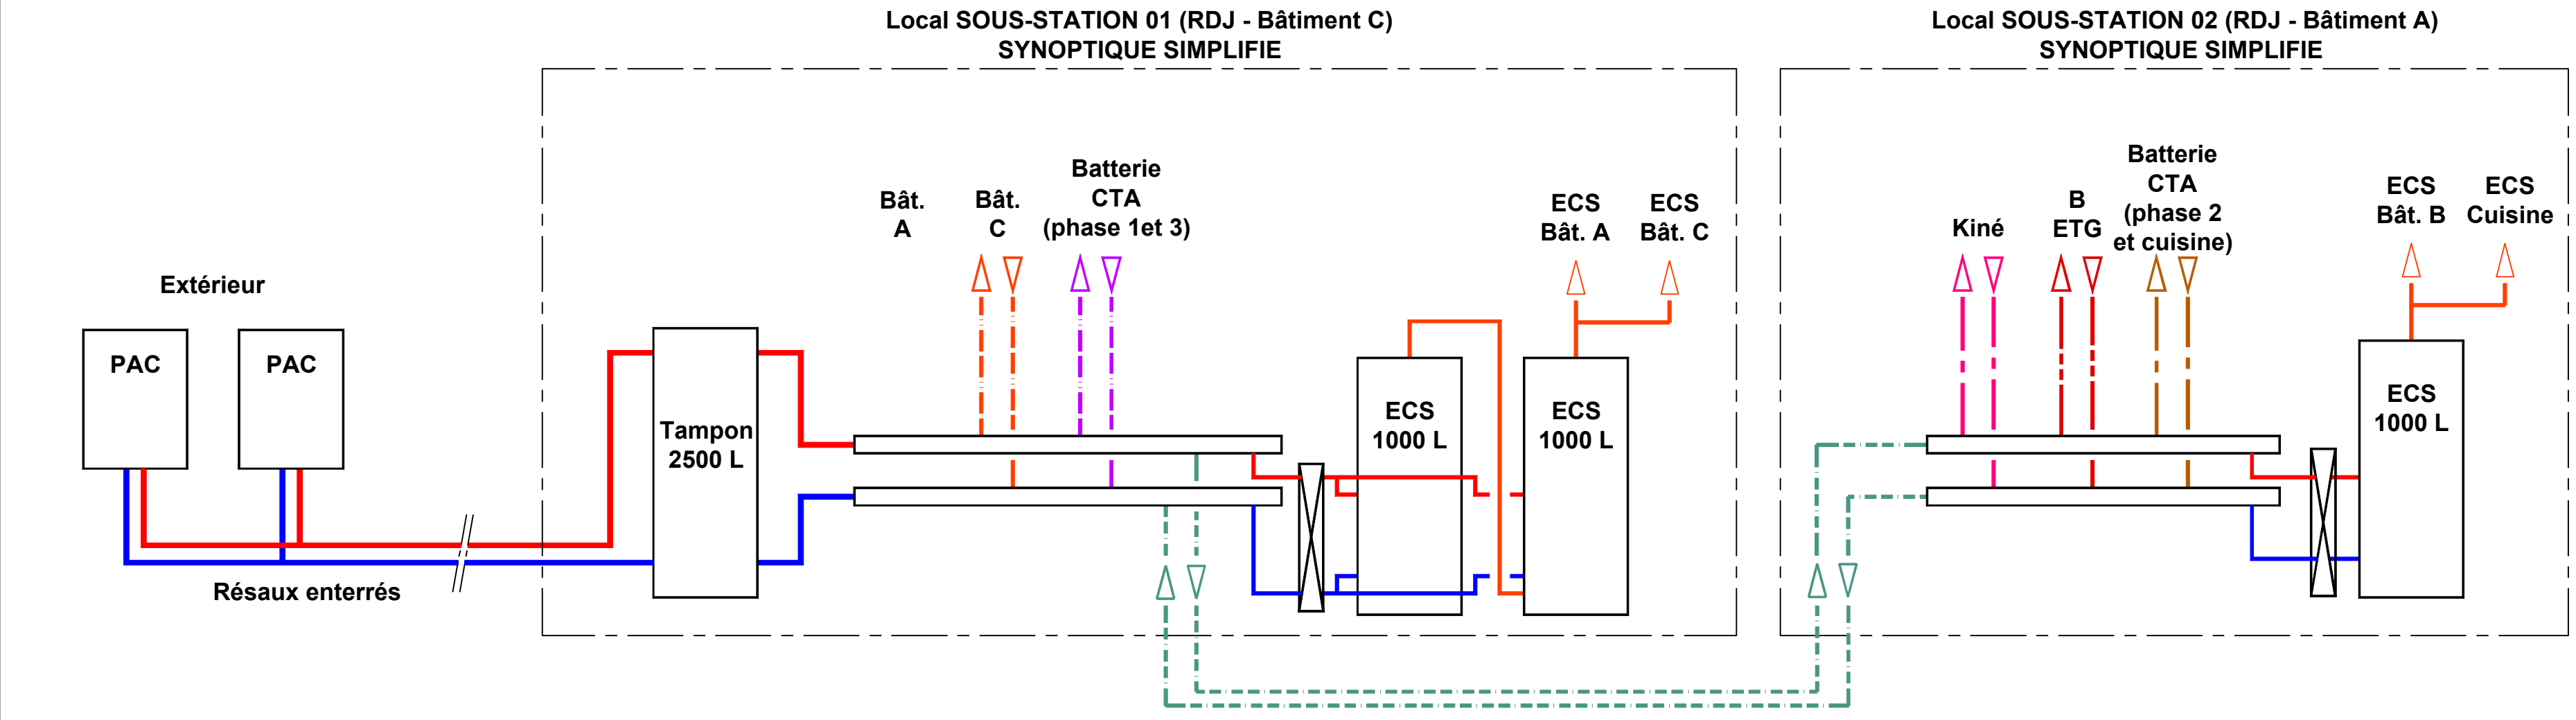

- LÉGENDE :
- EF
 - EF adoucie
 - ECS
 - Bouclage ECS
 - EU
 - EU Cuisine
 - EV
 - Condensats
 - EP


- Chauffage Radiateurs - BAT. B
- Chauffage Radiateurs - BAT. C
- Chauffage Batterie CTA - (phase 1)
- Chauffage Batteries CTA (phase 2)

- Chauffage T° Fixe - Sous-station
- Chauffage Kiné. - RDJ
- Chauffage Existant

- Circuit Frigorifique Climatisation
- Oxygène (O2)


- VMC Permanente
- VMC Confort
- Soufflage - CTA
- Reprise - CTA
- Air neut - CTA
- Rejet - CTA

Dimensions des gaines techniques des SDB avec le bâti-support

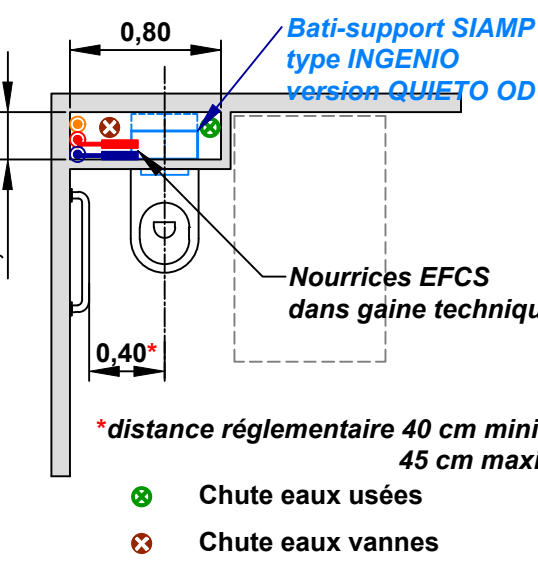

- Colonnes montantes en Gaine Technique (G.T.) :
- Eau Froide Sanitaire (EF)
 - Eau Chaude Sanitaire (ECS)
 - Bouclage Eau Chaude Sanitaire (Bouclage ECS)
 - Chutes Eaux Usées / Eaux Vannes (EU / EV)
- Distribution horizontale :
- Raccordement des appareils sanitaires réalisé en tubes cuivre isolés.
 - Cheminement en faux-plafond à partir des nourrices de distribution.
- Équipements complémentaires à prévoir :
- Vannes d'isolement sur les départs et retours.
 - Capots anti-retour (EA) conforme aux exigences de protection contre les rebours d'eau

Détail raccordement PAC Ech. 1/100

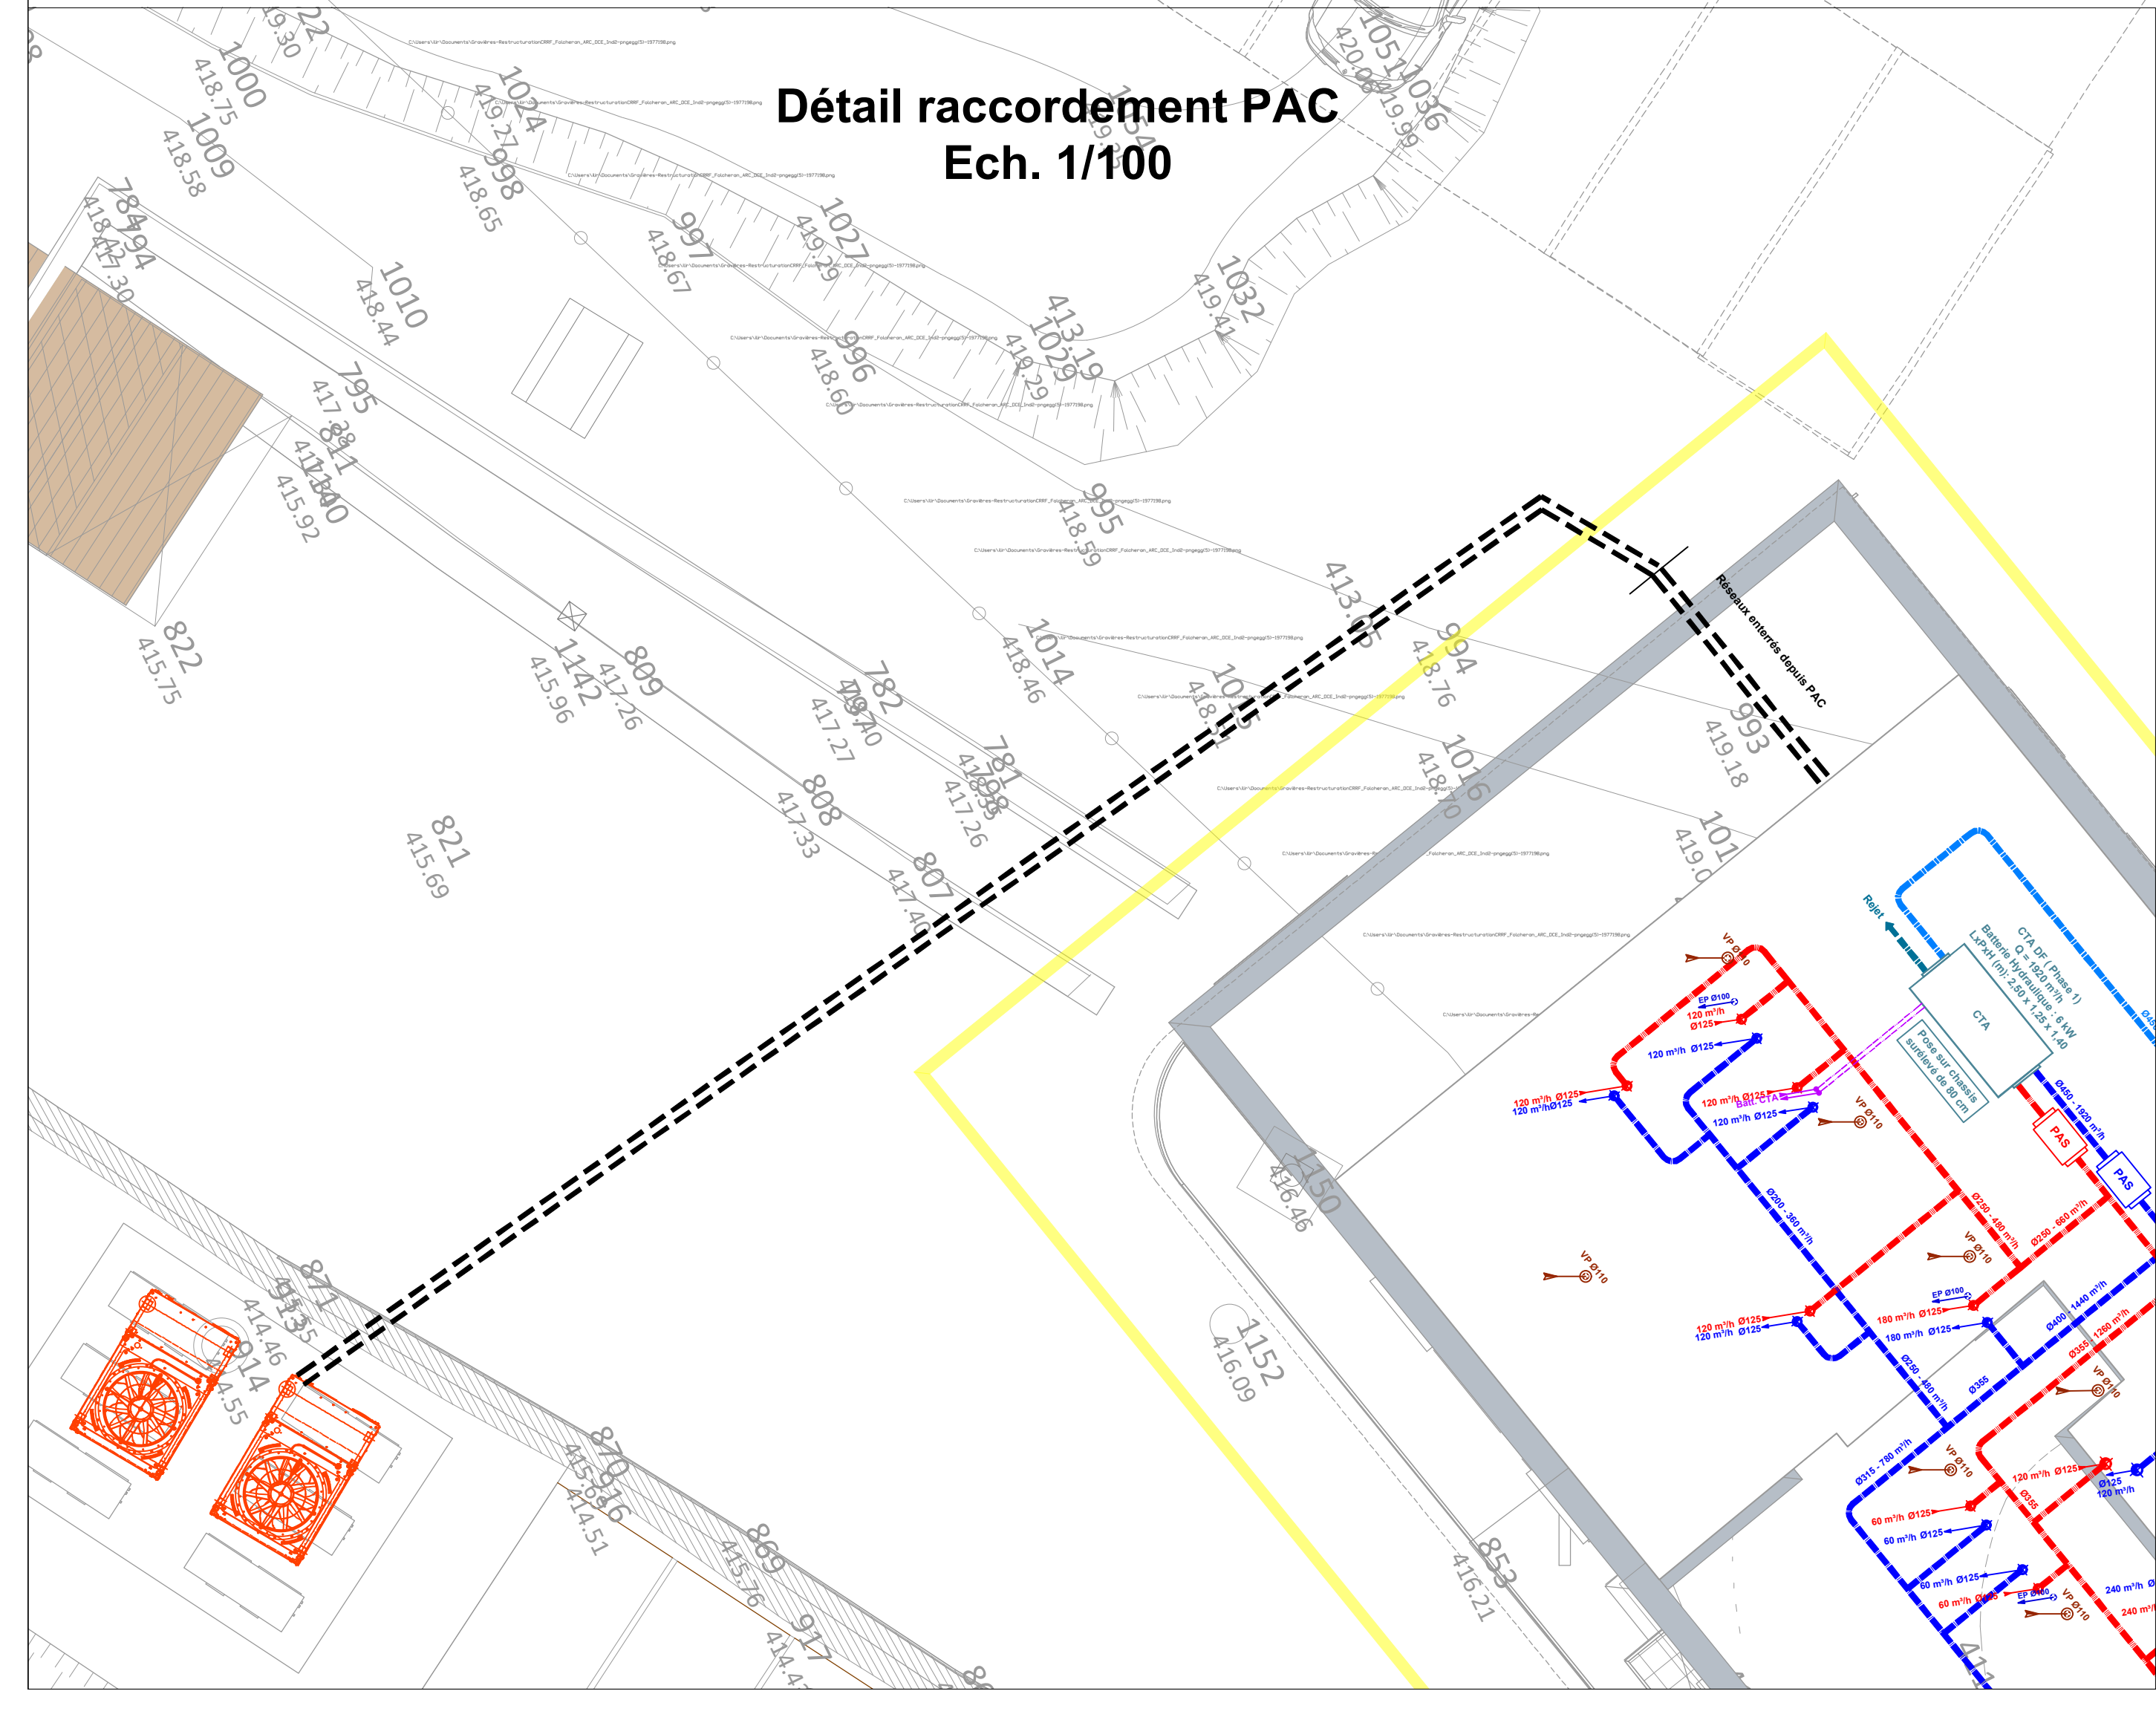

093-C-25-CVC-01

DATE	INDICE	OBSERVATIONS

Dessiné par : MP Vérifié par : XI Eché. : 1/75 DATE : 22 avril 2026

N°AFFAIRE : 093-25

MAÎTRE D'OUVRAGE :
FILIERIS, 77 - Avenue de Ségur - 75114 PARIS Cédex 15

OPÉRATION :
RÉNOVATION ET EXTENSION DU CENTRE DE RÉHABILITATION RESPIRATOIRE FILIERIS

LIEU : FOLCHERAN - 07140 GRAVIÈRES

MAÎTRISE D'OUVRAGE :
- Architecte : SELARL BONNET & TEISSIER Architectes DPLG
8, rue de Wunsiedel - 48000 Mende
Tél. : 04 66 49 14 87 / E-Mail : accueil@b48.fr

- B.E.T. : EGIS Rodez
725, route de Bougaux - 12630 GAGES
Tél. : 05 65 42 03 41
EGIS - Lozère
ZAF du Causse d'Auge - 48000 MENDE
Tél. : 04 66 32 17 65

REZ DE JARDIN
CHAUFFAGE / VENTILATION



Phase : DCE

Le schéma illustre la configuration des équipements de chauffage et de refroidissement pour deux locaux SOUS-STATION, chacun avec sa propre légende et son schéma simplifié.

Local SOUS-STATION 01 (RDJ - Bâtiment C)
SYNOPTIQUE SIMPLIFIÉ

Légende :

- Bât. A (orange)
- Bât. C (violet)
- Batterie CTA (phase 1 et 3) (violet)
- ECS Bât. A (orange)
- ECS Bât. C (orange)

Schéma :

Le schéma montre l'arrivée des réseaux enterrés (bleu et rouge) depuis l'extérieur, passant par deux PAC. Les fluides sont distribués à un tampon 2500 L, puis à une batterie CTA (phase 1 et 3) qui alimente les bâtiments A et C. Les fluides sont ensuite envoyés à deux ECS 1000 L, qui alimentent les bâtiments A et C respectivement.


Local SOUS-STATION 02 (RDJ - Bâtiment A)
SYNOPTIQUE SIMPLIFIÉ

Légende :

- Kiné (rose)
- B (rose)
- ETG (orange)
- Batterie CTA (phase 2 et cuisine) (orange)
- ECS Bât. B (orange)
- ECS Cuisine (orange)

Schéma :


Le schéma montre l'arrivée des réseaux enterrés (bleu et rouge) depuis l'extérieur, passant par deux PAC. Les fluides sont distribués à une batterie CTA (phase 2 et cuisine) qui alimente les bâtiments B et la cuisine. Les fluides sont ensuite envoyés à deux ECS 1000 L, qui alimentent les bâtiments B et la cuisine respectivement.

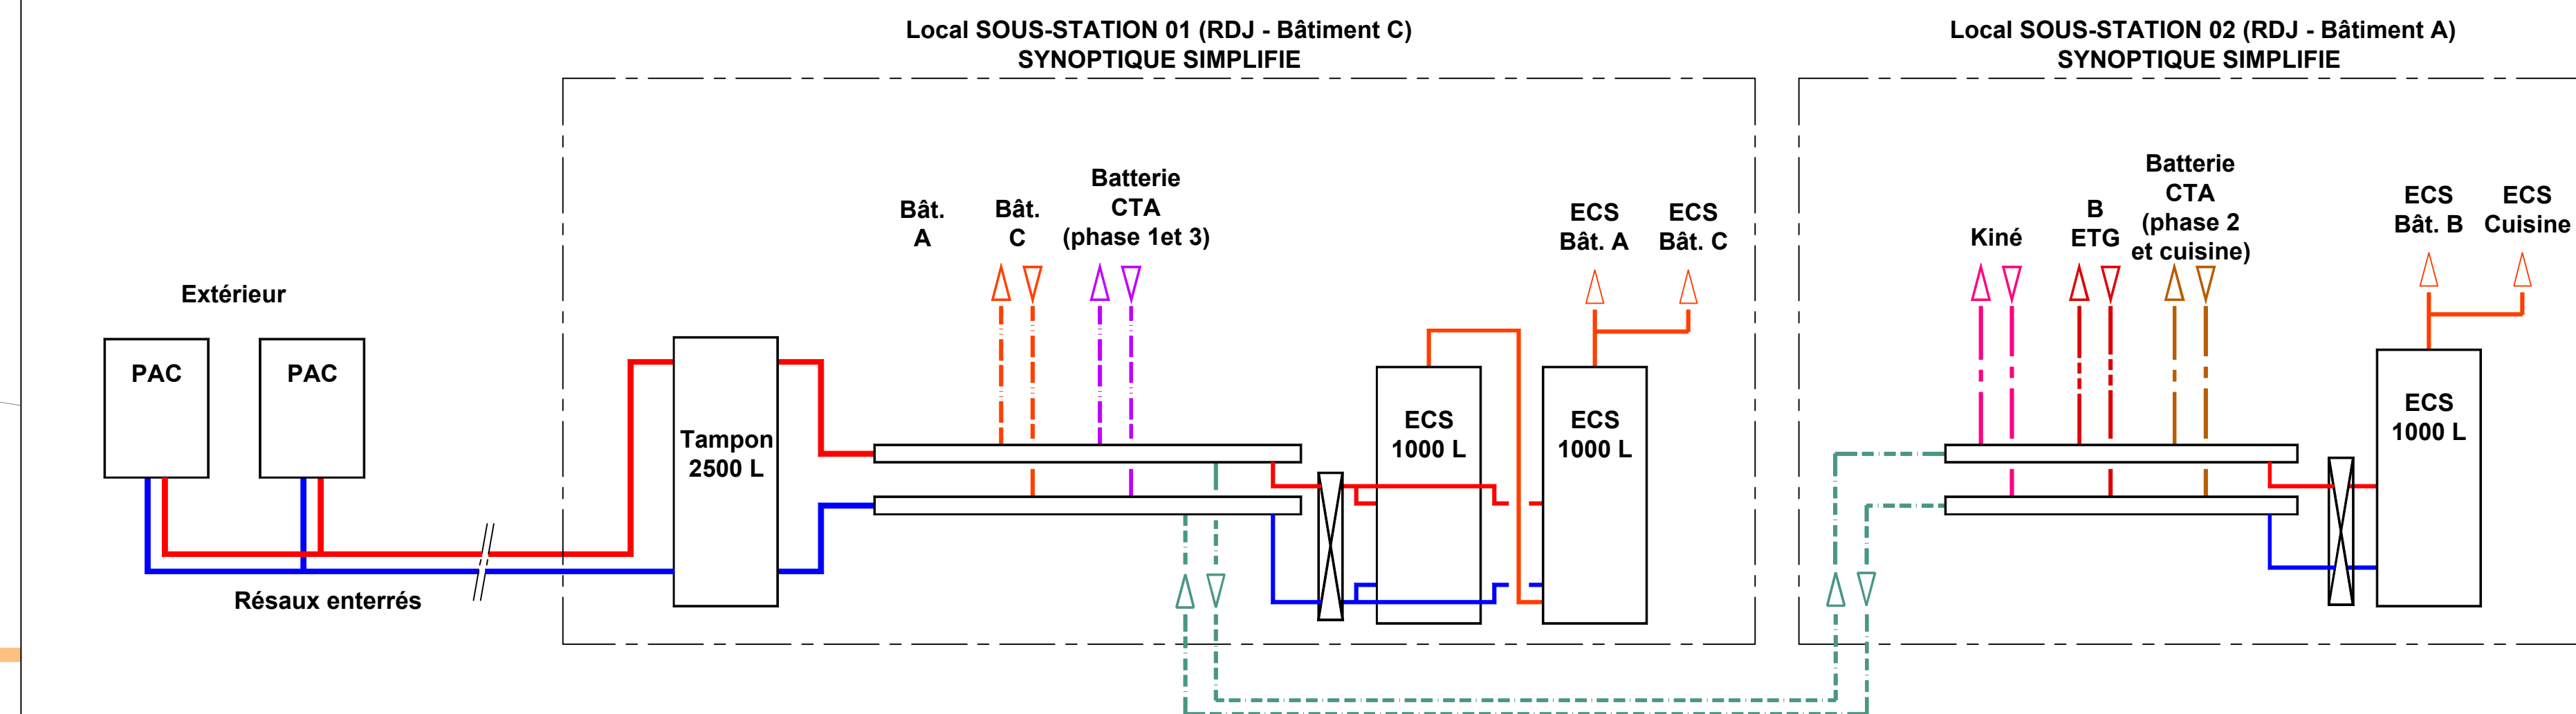


 EF
 EF adoucie
 ECS
 Bouclage ECS
 EU
 EU Cuisine
 EV
 Condensats
 EP

 Chauffage T° Fixe - Sous-station
 Chauffage Kiné. - RDJ
 Chauffage Existant

Dimensions des gaines techniques des SDB avec le bati-support

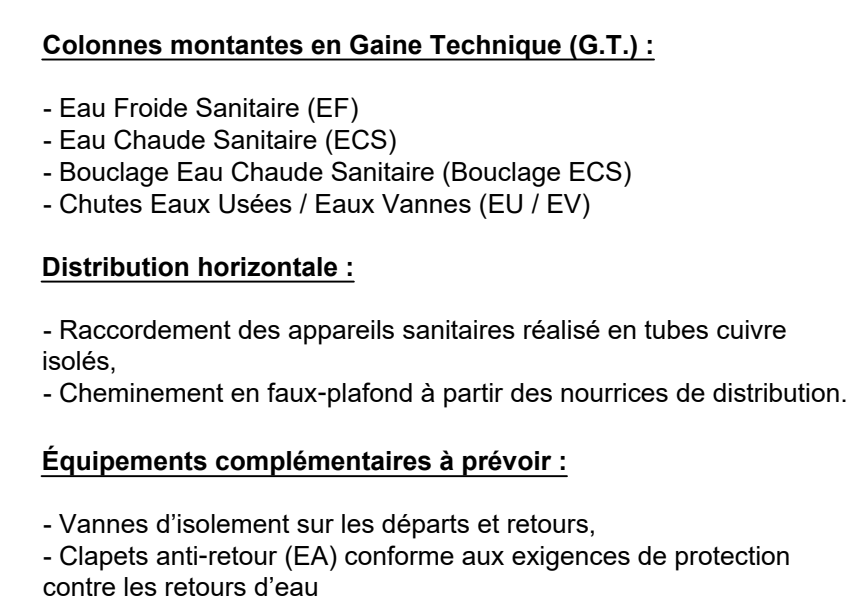[illegible]

Ech. : 1/75

N°AFFAIRE : 093-25

MAÎTRE D'OUVRAGE :
FILIERIS, 77 - Avenue de Ségur - 75714 PARIS Cédex 15

OPÉRATION :
RÉNOVATION ET EXTENSION DU CENTRE DE RÉHABILITATION
RESPIRATOIRE FILIERIS

LIEU : FOLCHERAN - 07140 GRAVIÈRES

MAITRISE D'OEUVRE :
- Architecte : SELARL BONNET & TEISSIER Architectes DPLG
8, rue de Wunsiedel - 48000 Mende
Tél. : 04 66 49 14 87 / E-Mail : accueil@bt48.fr


- B.E.T. : EGIS Rodez
725, route de Bougaux - 12630 GAGES
Tél. : 05.65.42.03.41

EGIS - Lozère
ZAE du Causse d'Auge - 48000 MENDE
Tél. : 04.66.32.17.65

REZ DE CHAUSSEE
CHAUFFAGE / CLIMATISATION

 egis
 Phase : **DCE**

Schéma de principe hydraulique
des sous-stations

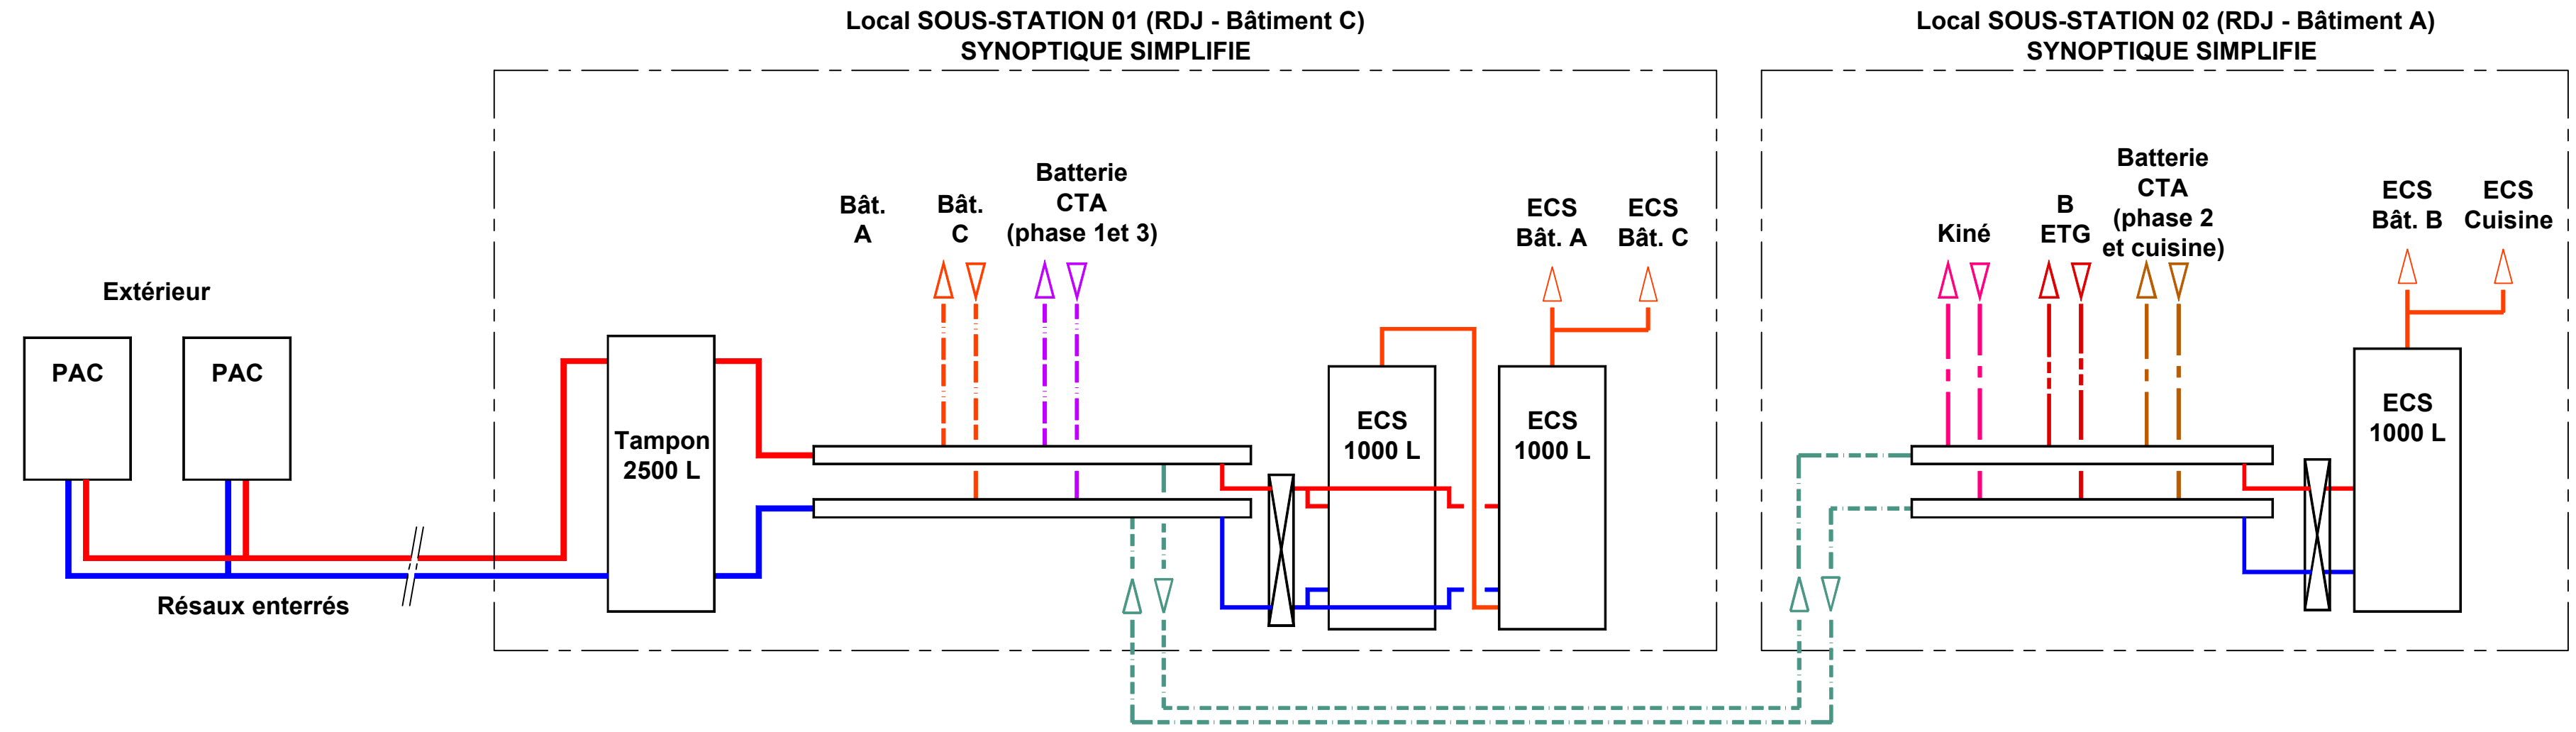

LÉGENDE :

- EF
- EF adoucie
- ECS
- Bouclage ECS
- EU
- EU Cuisine
- EV
- Condensats
- EP

- Chauffage Radiateurs - BAT. B
- Chauffage Radiateurs - BAT. C
- Chauffage Batterie CTA - (phase 1)
- Chauffage Batteries CTA (phase 2)

- Chauffage T° Fixe - Sous-station
- Chauffage Kiné. - RDJ
- Chauffage Existant

- Circuit Frigorifique Climatisation
- Oxygène (O2)

VMC Permanente

VMC Confort

Soufflage - CTA

Reprise - CTA

Air neut - CTA

Rejet - CTA

Dimensions des gaines techniques
des SDB avec le bâti-support

- Colonne montante en Gaine Technique (G.T.) :
- Eau Froide Sanitaire (EF)
 - Eau Chaude Sanitaire (ECS)
 - Bouclage Eau Chaude Sanitaire (Bouclage ECS)
 - Chutes Eaux Usées / Eaux Vannes (EU / EV)
- Distribution horizontale :
- Raccordement des appareils sanitaires réalisé en tubes cuivre isolés.
 - Cheminement en faux-plafond à partir des nourrices de distribution.
- Equipements complémentaires à prévoir :
- Vannes d'isolement sur les départs et retours.
 - Capots anti-retour (EA) conforme aux exigences de protection contre les rebours d'eau

093-C-25-CVC-03

DATE	INDICE	OBSERVATIONS

Dessiné par : MP Verrifié par : XI

Ech. : 1/75 N°AFFAIRE : 093-25 DATE : 22 avril 2026

MAÎTRE D'OUVRAGE :

FILIERIS, 77 - Avenue de Ségur - 75714 PARIS Cédex 15

OPÉRATION :

RÉNOVATION ET EXTENSION DU CENTRE DE RÉHABILITATION RESPIRATOIRE FILIERIS

LIEU : FOLCHERAN - 07140 GRAVIÈRES

MAÎTRISE D'OEUVRE :

- Architecte : SELARL BONNET & TEISSIER Architectes DPLG

8, rue de Wunsiedel - 48000 Mende

Tél. : 04 66 49 14 87 / E-Mail : accueil@b448.fr

- B.E.T. : EGIS Rodez

725, route de Bougaux - 12630 GAGES

Tél. : 05 65 42 03 41

EGIS - Lozère

ZAF de Cause d'Auge - 48000 MENDE


Tél. : 04 66 32 17 65

REZ DE CHAUSSEE

VENTILATION / CLIMATISATION

Phase :

DCE

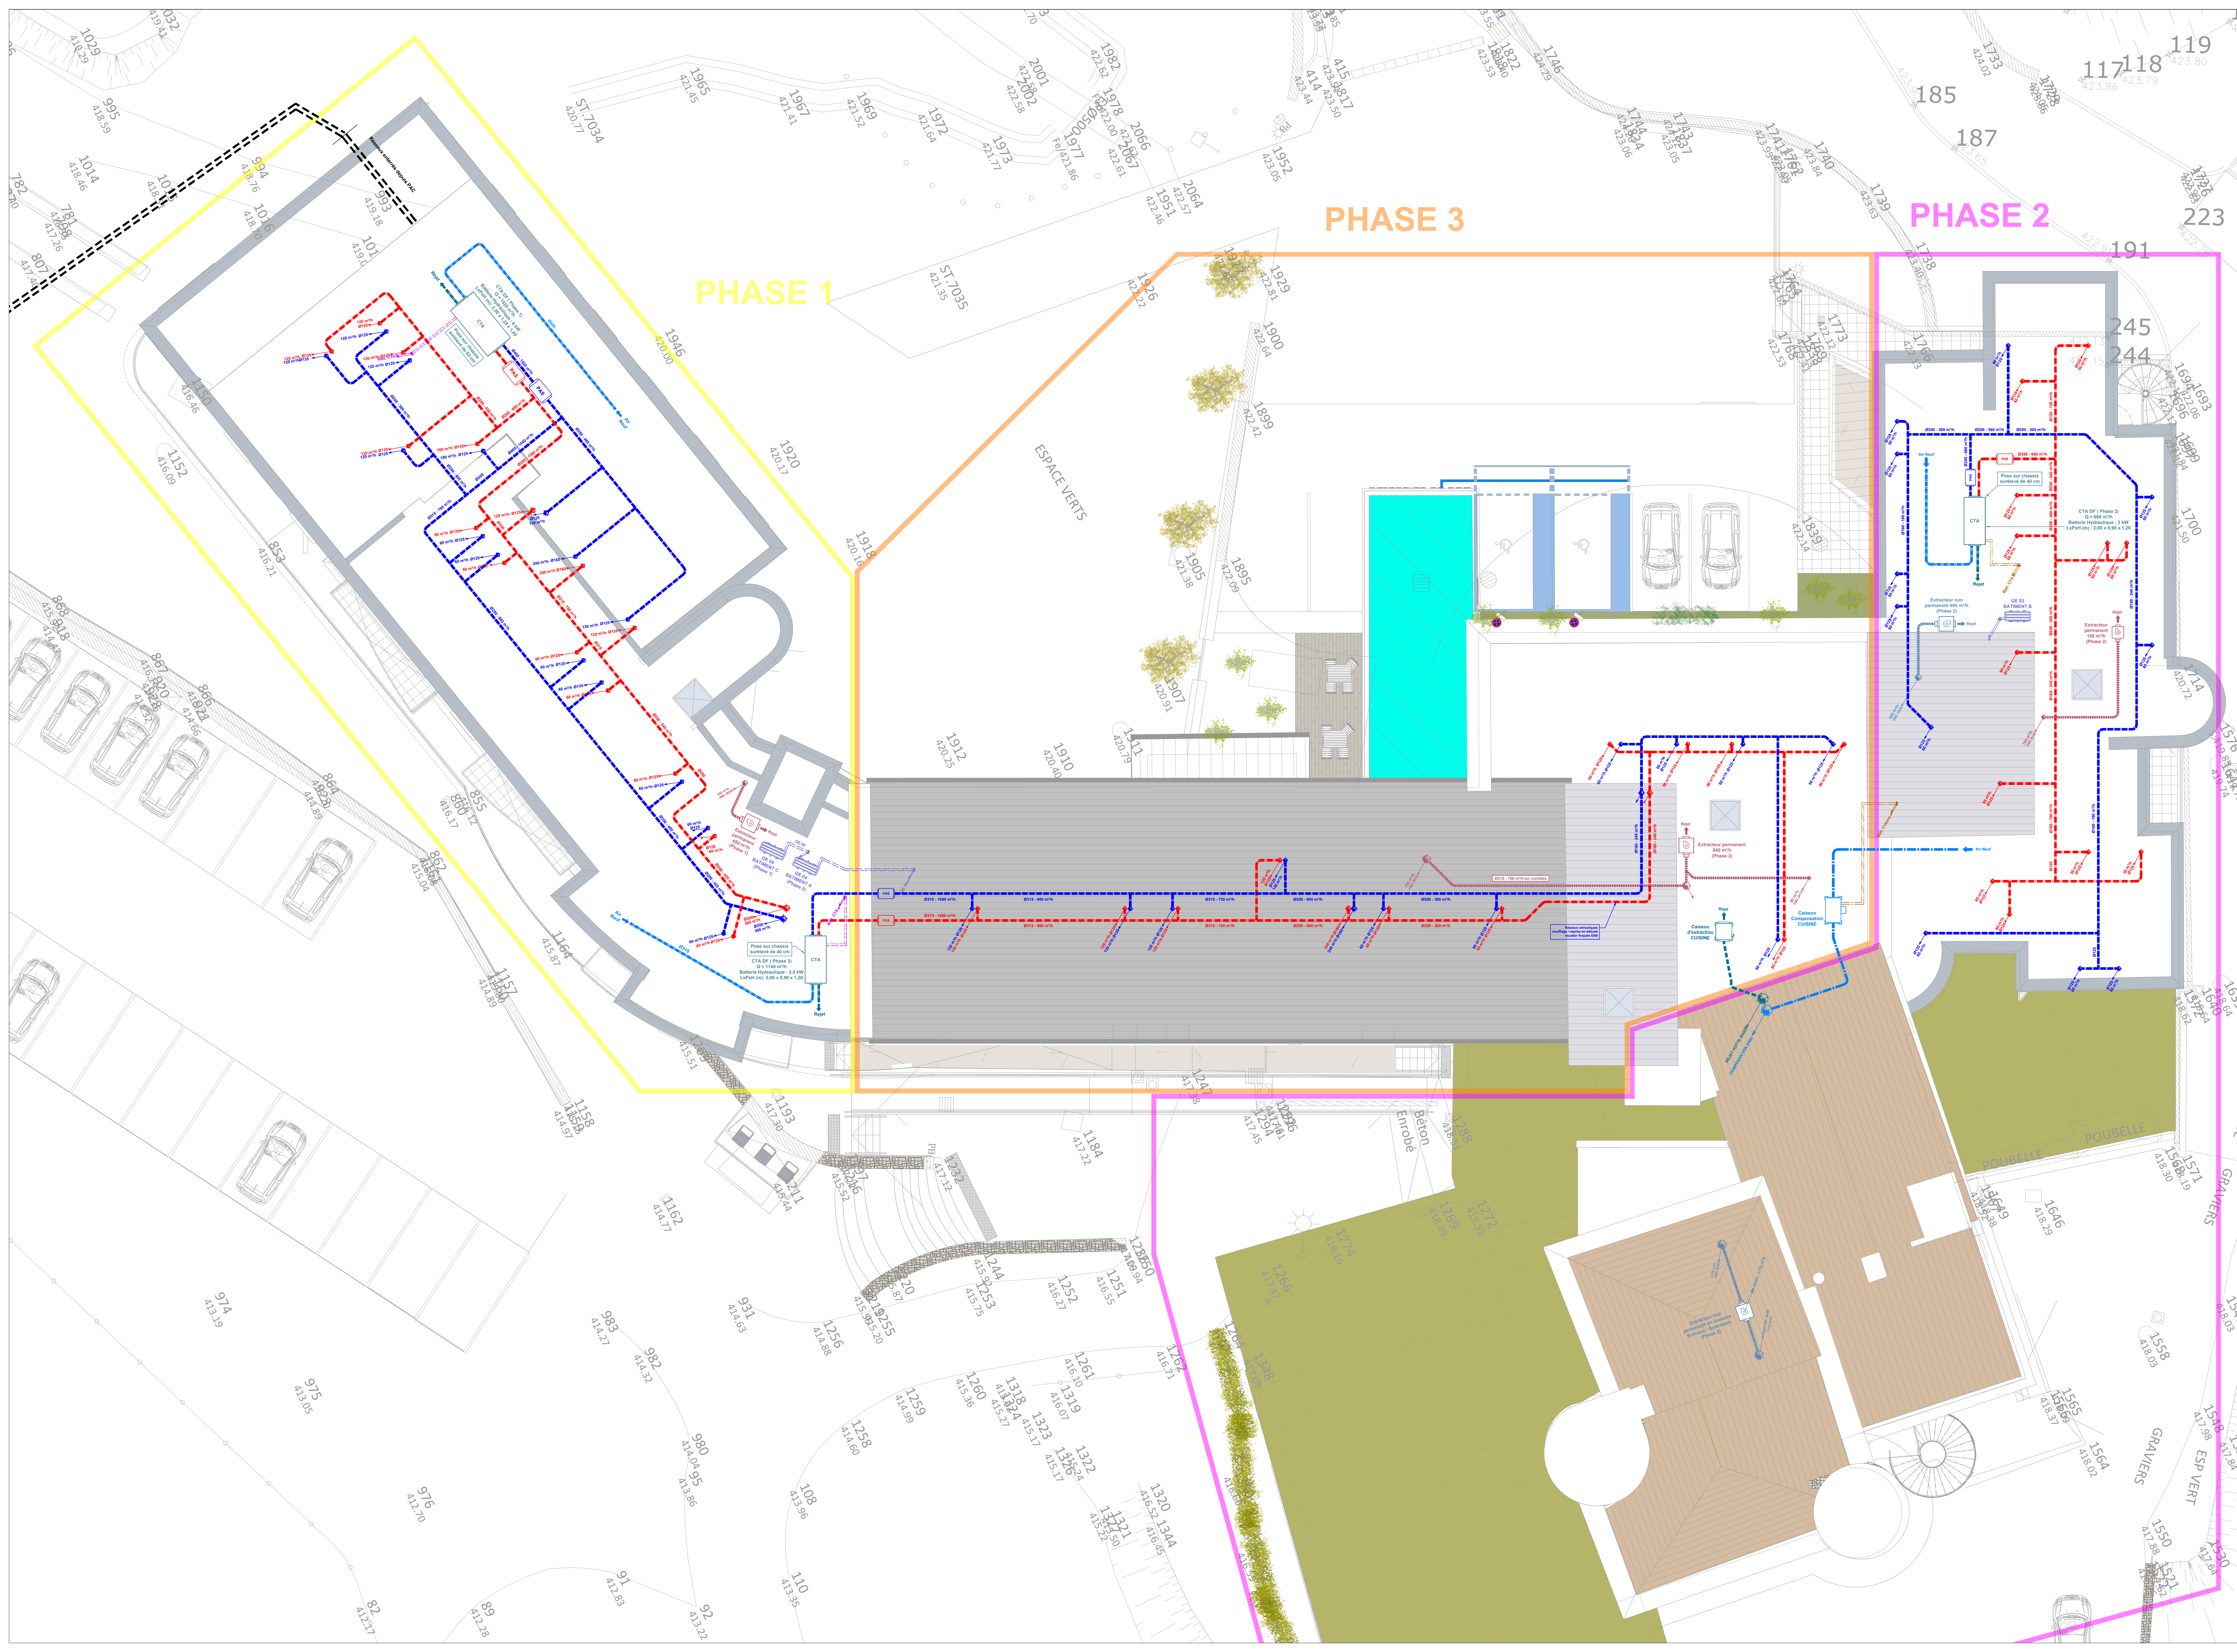

LÉGENDE :

- EF EF adoucie
- ECS Bouclage ECS
- EU EU Cuisine
- EV
- Condensats
- EP

Chauffage Radiateurs - BAT. B
Chauffage Radiateurs - BAT. C
Chauffage Batterie CTA - (phase 1)
Chauffage Batteries CTA (phase 2)

Chauffage T° Fixe - Sous-station
Chauffage Kiné. - RDJ
Chauffage Existant

Circuit Frigorifique Climatisation
Oxygène (O2)

VMC Permanente
VMC Confort
Soufflage - CTA
Reprise - CTA
Air neuf - CTA
Rejet - CTA

Dimensions des gaines techniques des SDB avec le bâti-support

Colonne montante en Gaine Technique (G.T.) :

- Eau Froide Sanitaire (EF)
- Eau Chaude Sanitaire (ECS)
- Bouclage Eau Chaude Sanitaire (Bouclage ECS)
- Chutes Eaux Usées / Eaux Vannes (EU / EV)

Distribution horizontale :

- Raccordement des appareils sanitaires réalisés en tubes cuivre isolés.
- Cheminement en faux-plafond à partir des nourrices de distribution.

Équipements complémentaires à prévoir :

- Vannes d'isolement sur les départs et retours.
- Capots anti-retour (E.A.) conforme aux exigences de protection contre les rebours d'eau

093-C-25-CVC-05

DATE	INDICE	OBSERVATIONS

Dessiné par : MP Vérifié par : XI

Ech. : 1/75 N°AFFAIRE : 093-25 DATE : 22 avril 2026

MAÎTRE D'OUVRAGE :
FILIERIS, 77 - Avenue de Ségur - 75714 PARIS Cédex 15

OPÉRATION :
RÉNOVATION ET EXTENSION DU CENTRE DE RÉHABILITATION RESPIRATOIRE FILIERIS

LIEU : FOLCHERAN - 07140 GRAVIÈRES

MAÎTRISE D'ŒUVRE :
- Architecte : SELARL BONNET & TEISSIER Architectes DPLG
8, rue de Wunsiedel - 48000 Mende
Tél. : 04 66 49 14 87 / E-Mail : accueil@b448.fr

- B.E.T. : EGIS Rodez
725, route de Bougaux - 12630 GAGES
Tél. : 05 65 42 03 41

EGIS - Lozère
ZAF du Causse d'Auge - 48000 MENDE
Tél. : 04 66 32 17 65

**TOITURES
CHAUFFAGE / CLIMATISATION / VENTILATION**

Phase : **DCE**