


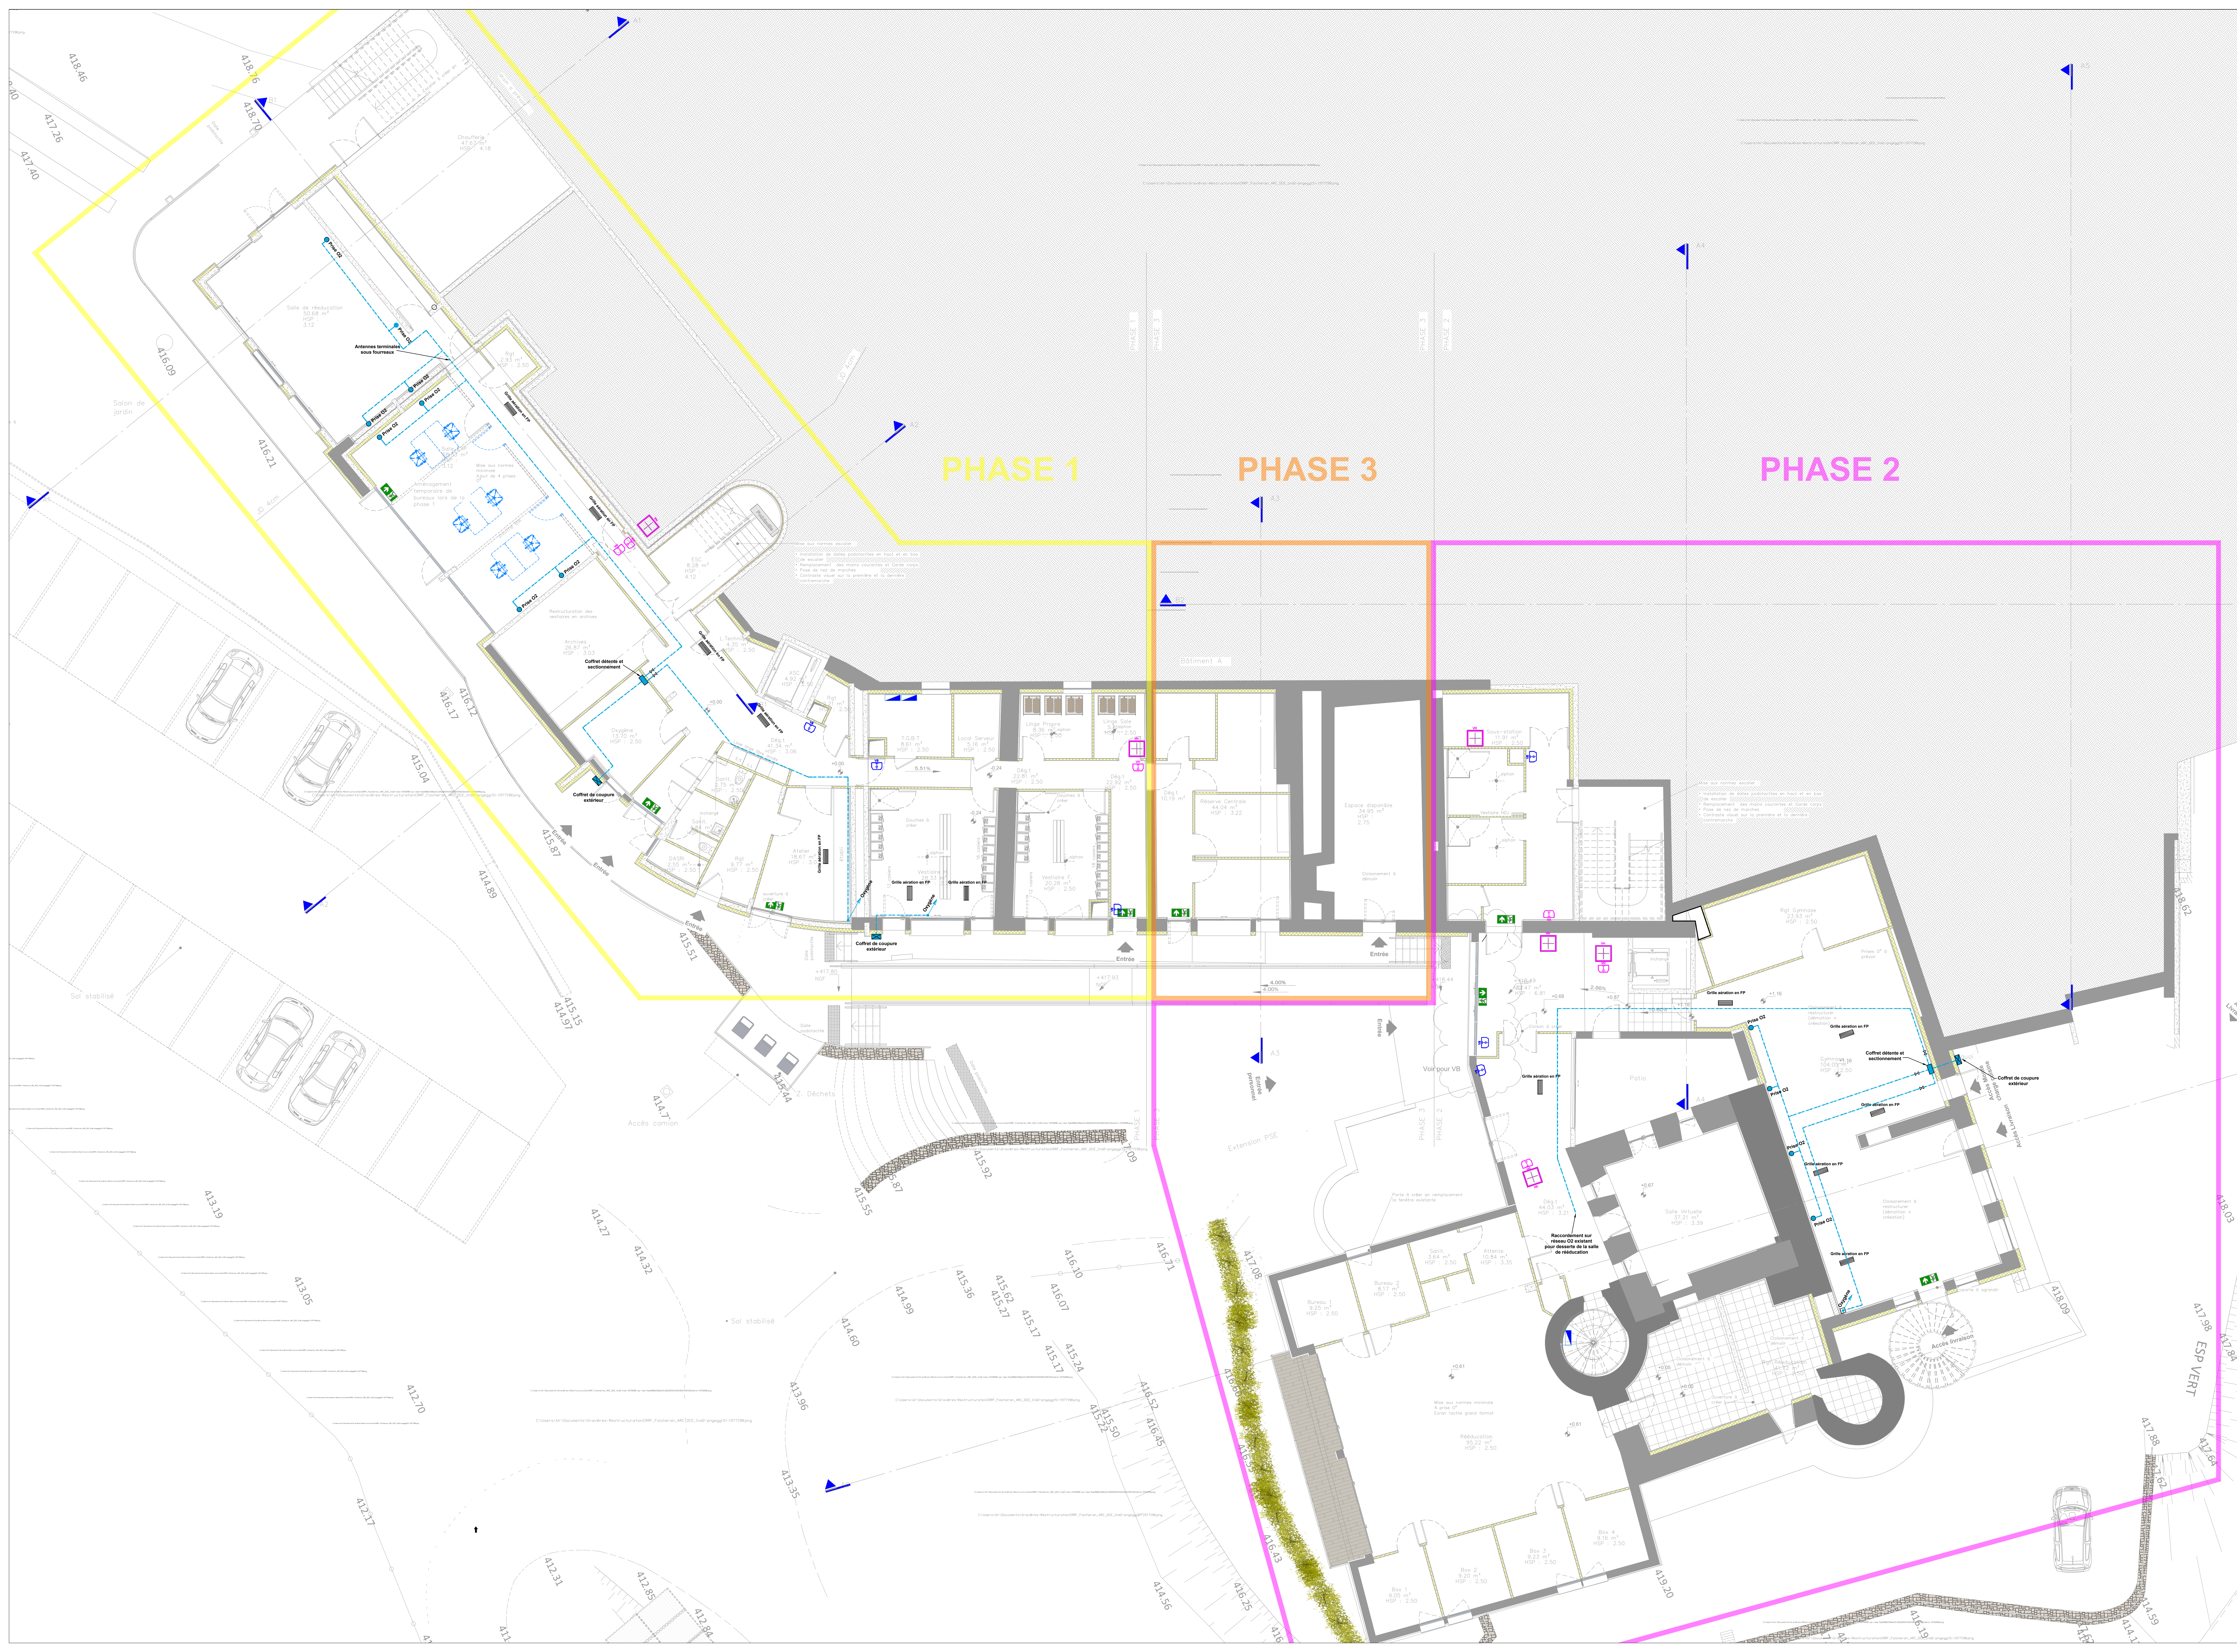

LÉGENDE :

- EF
- EF adouci
- ECS
- Bouclage ECS
- EU
- EU Cuisine
- EV
- Condensats
- EP

- Chauffage Radiateurs - BAT. B
- Chauffage Radiateurs - BAT. C
- Chauffage Batterie CTA - (phase 1)
- Chauffage Batteries CTA (phase 2)

- Chauffage T° Fixe - Sous-station
- Chauffage Kiné. - RDJ
- Chauffage Existant

- Circuit Frigorifique Climatisation
- Oxygène (O2)

- VMC Permanente
- VMC Confort
- Soufflage - CTA
- Reprise - CTA
- Air neut - CTA
- Rejet - CTA

Dimensions des gaines techniques des SDB avec le bâti-support

Colonnes montantes en Gaine Technique (G.T.):

- Eau Froide Sanitaire (EF)
- Eau Chaude Sanitaire (ECS)
- Bouclage Eau Chaude Sanitaire (Bouclage ECS)
- Chutes Eaux Usées / Eaux Vannes (EU / EV)

Distribution horizontale :

- Raccordement des appareils sanitaires réalisé en tubes cuivre isolés.
- Cheminement en faux-plafond à partir des nourrices de distribution.

Équipements complémentaires à prévoir :

- Vannes d'isolement sur les départs et retours.
- Capots anti-retour (EA) conforme aux exigences de protection contre les rejets d'eau

093-C-25-OXY-01

DATE	INDICE	OBSERVATIONS

Dessiné par : MP Vérifié par : XI

Ech. : 1/75 N°AFFAIRE : 093-25 DATE : 2 avril 2026

MAÎTRE D'OUVRAGE :
FILIERIS, 77 - Avenue de Ségur - 75714 PARIS Cédex 15

OPÉRATION :
RÉNOVATION ET EXTENSION DU CENTRE DE RÉHABILITATION RESPIRATOIRE FILIERIS

LIEU : FOLCHERAN - 07140 GRAVIÈRES

MAÎTRISE D'OUVRAGE :
- Architecte : SELARL BONNET & TEISSIER Architectes DPLG
8, rue de Wunsiedel - 48000 Mende
Tél. : 04 66 49 14 87 / E-Mail : accueil@b448.fr

- B.E.T. : EGIS Rodez
725, route de Bougaux - 12630 GAGES
Tél. : 05 65 42 03 41

EGIS - Lozère
ZAF de Cause d'Auge - 48000 MENDE
Tél. : 04 66 32 17 65

REZ DE JARDIN OXYGENE

Phase : **DCE**

PHASE 3

PHASE 2

PHASE 1

- LÉGENDE :**
- EF
 - EF adouci
 - ECS
 - Bouclage ECS
 - EU
 - EU Cuisine
 - EV
 - Condensats
 - EP


- Chauffage Radiateurs - BAT. B
- Chauffage Radiateurs - BAT. C
- Chauffage Batterie CTA - (phase 1)
- Chauffage Batteries CTA (phase 2)

- Chauffage T° Fixe - Sous-station
- Chauffage Kiné. - RDJ
- Chauffage Existant

- Circuit Frigorifique Climatisation
- Oxygène (O2)

- VMC Permanente
- VMC Confort
- Soufflage - CTA
- Reprise - CTA
- Air neuf - CTA
- Rejet - CTA

Dimensions des gaines techniques des SDB avec le bâti-support

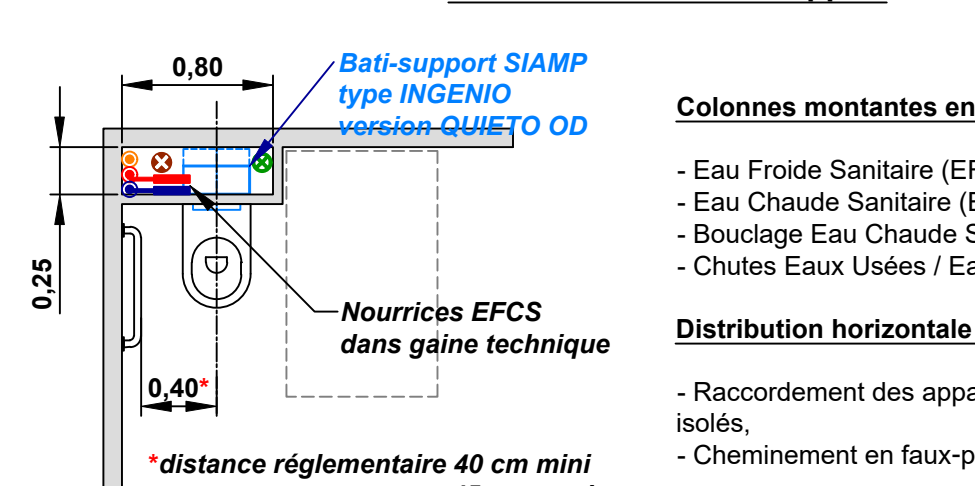

Colonnes montantes en Gaine Technique (G.T.):

- Eau Froide Sanitaire (EF)
- Eau Chaude Sanitaire (ECS)
- Bouclage Eau Chaude Sanitaire (Bouclage ECS)
- Chutes Eaux Usées / Eaux Vannes (EU / EV)

Distribution horizontale :

- Raccordement des appareils sanitaires réalisés en tubes cuivre isolés.
- Cheminement en faux-plafond à partir des nourrices de distribution.

Équipements complémentaires à prévoir :

- Vannes d'isolement sur les départs et retours.
- Capots anti-retour (EA) conforme aux exigences de protection contre les rebours d'eau

093-C-25-OXY-02

DATE	INDICE	OBSERVATIONS

Dessiné par : MP
Vérifié par : XI
Ech. : 1/75
N°AFFAIRE : 093-25
DATE : 2 avril 2026

MAÎTRE D'OUVRAGE :
FILIERIS, 77 - Avenue de Ségur - 75714 PARIS Cédex 15

OPÉRATION :
RÉNOVATION ET EXTENSION DU CENTRE DE RÉHABILITATION RESPIRATOIRE FILIERIS

LIEU : FOLCHERAN - 07140 GRAVIÈRES

MAÎTRISE D'OUVRAGE :
- Architecte : SELARL BONNET & TEISSIER Architectes DPLG
8, rue de Wunsiedel - 48000 Mende
Tél. : 04 66 49 14 87 / E-Mail : accueil@b648.fr

- B.E.T. : EGIS Rodez
725, route de Bougaux - 12630 GAGES
Tél. : 05 65 42 03 41

EGIS - Lozère
ZAF de Cause d'Auge - 48000 MENDE
Tél. : 04 66 32 17 65

REZ DE CHAUSSEE
OXYGÈNE

egis

Phase :
DCE

PHASE 3

PHASE 2

PHASE 1

- LÉGENDE :**
- EF
 - EF adoucie
 - ECS
 - Bouclage ECS
 - EU
 - EU Cuisine
 - EV
 - Condensats
 - EP

- Chauffage Radiateurs - BAT. B
- Chauffage Radiateurs - BAT. C
- Chauffage Batterie CTA - (phase 1)
- Chauffage Batteries CTA (phase 2)

- Chauffage T° Fixe - Sous-station
- Chauffage Kiné. - RDJ
- Chauffage Existant

- Circuit Frigorifique Climatisation
- Oxygène (O2)

- VMC Permanente
- VMC Confort
- Soufflage - CTA
- Reprise - CTA
- Air neuf - CTA
- Rejet - CTA

Dimensions des gaines techniques des SDB avec le bâti-support

- Colonne montante en Gaine Technique (G.T.) :**
- Eau Froide Sanitaire (EF)
 - Eau Chaude Sanitaire (ECS)
 - Bouclage Eau Chaude Sanitaire (Bouclage ECS)
 - Chutes Eaux Usées / Eaux Vannes (EU / EV)
- Distribution horizontale :**
- Raccordement des appareils sanitaires réalisé en tubes cuivre isolés.
 - Cheminement en faux-plafond à partir des nourrices de distribution.
- Équipements complémentaires à prévoir :**
- Vannes d'isolement sur les départs et retours.
 - Capots anti-retour (EA) conforme aux exigences de protection contre les rebours d'eau



093-C-25-OXY-03

DATE	INDICE	OBSERVATIONS

Dessiné par : MP
Vérifié par : XI

Ech. : 1/75

N°AFFAIRE : 093-25

DATE : 2 avril 2026

MAÎTRE D'OUVRAGE :

FILIERIS, 77 - Avenue de Ségur - 75714 PARIS Cédex 15

OPÉRATION :

RÉNOVATION ET EXTENSION DU CENTRE DE RÉHABILITATION RESPIRATOIRE FILIERIS

LIEU : FOLCHERAN - 07140 GRAVIÈRES

MAÎTRISE D'ŒUVRE :

- Architecte : SELARL BONNET & TEISSIER Architectes DPLG

8, rue de Wunsiedel - 48000 Mende

Tél. : 04 66 49 14 87 / E-Mail : accueil@b48.fr

- B.E.T. : EGIS Rodez

725, route de Bougaux - 12630 GAGES

Tél. : 05 65 42 03 41

EGIS - Lozère

ZAF de Cause d'Auge - 48000 MENDE


Tél. : 04 66 32 17 65

R+1

OXYGENE

Phase :

DCE

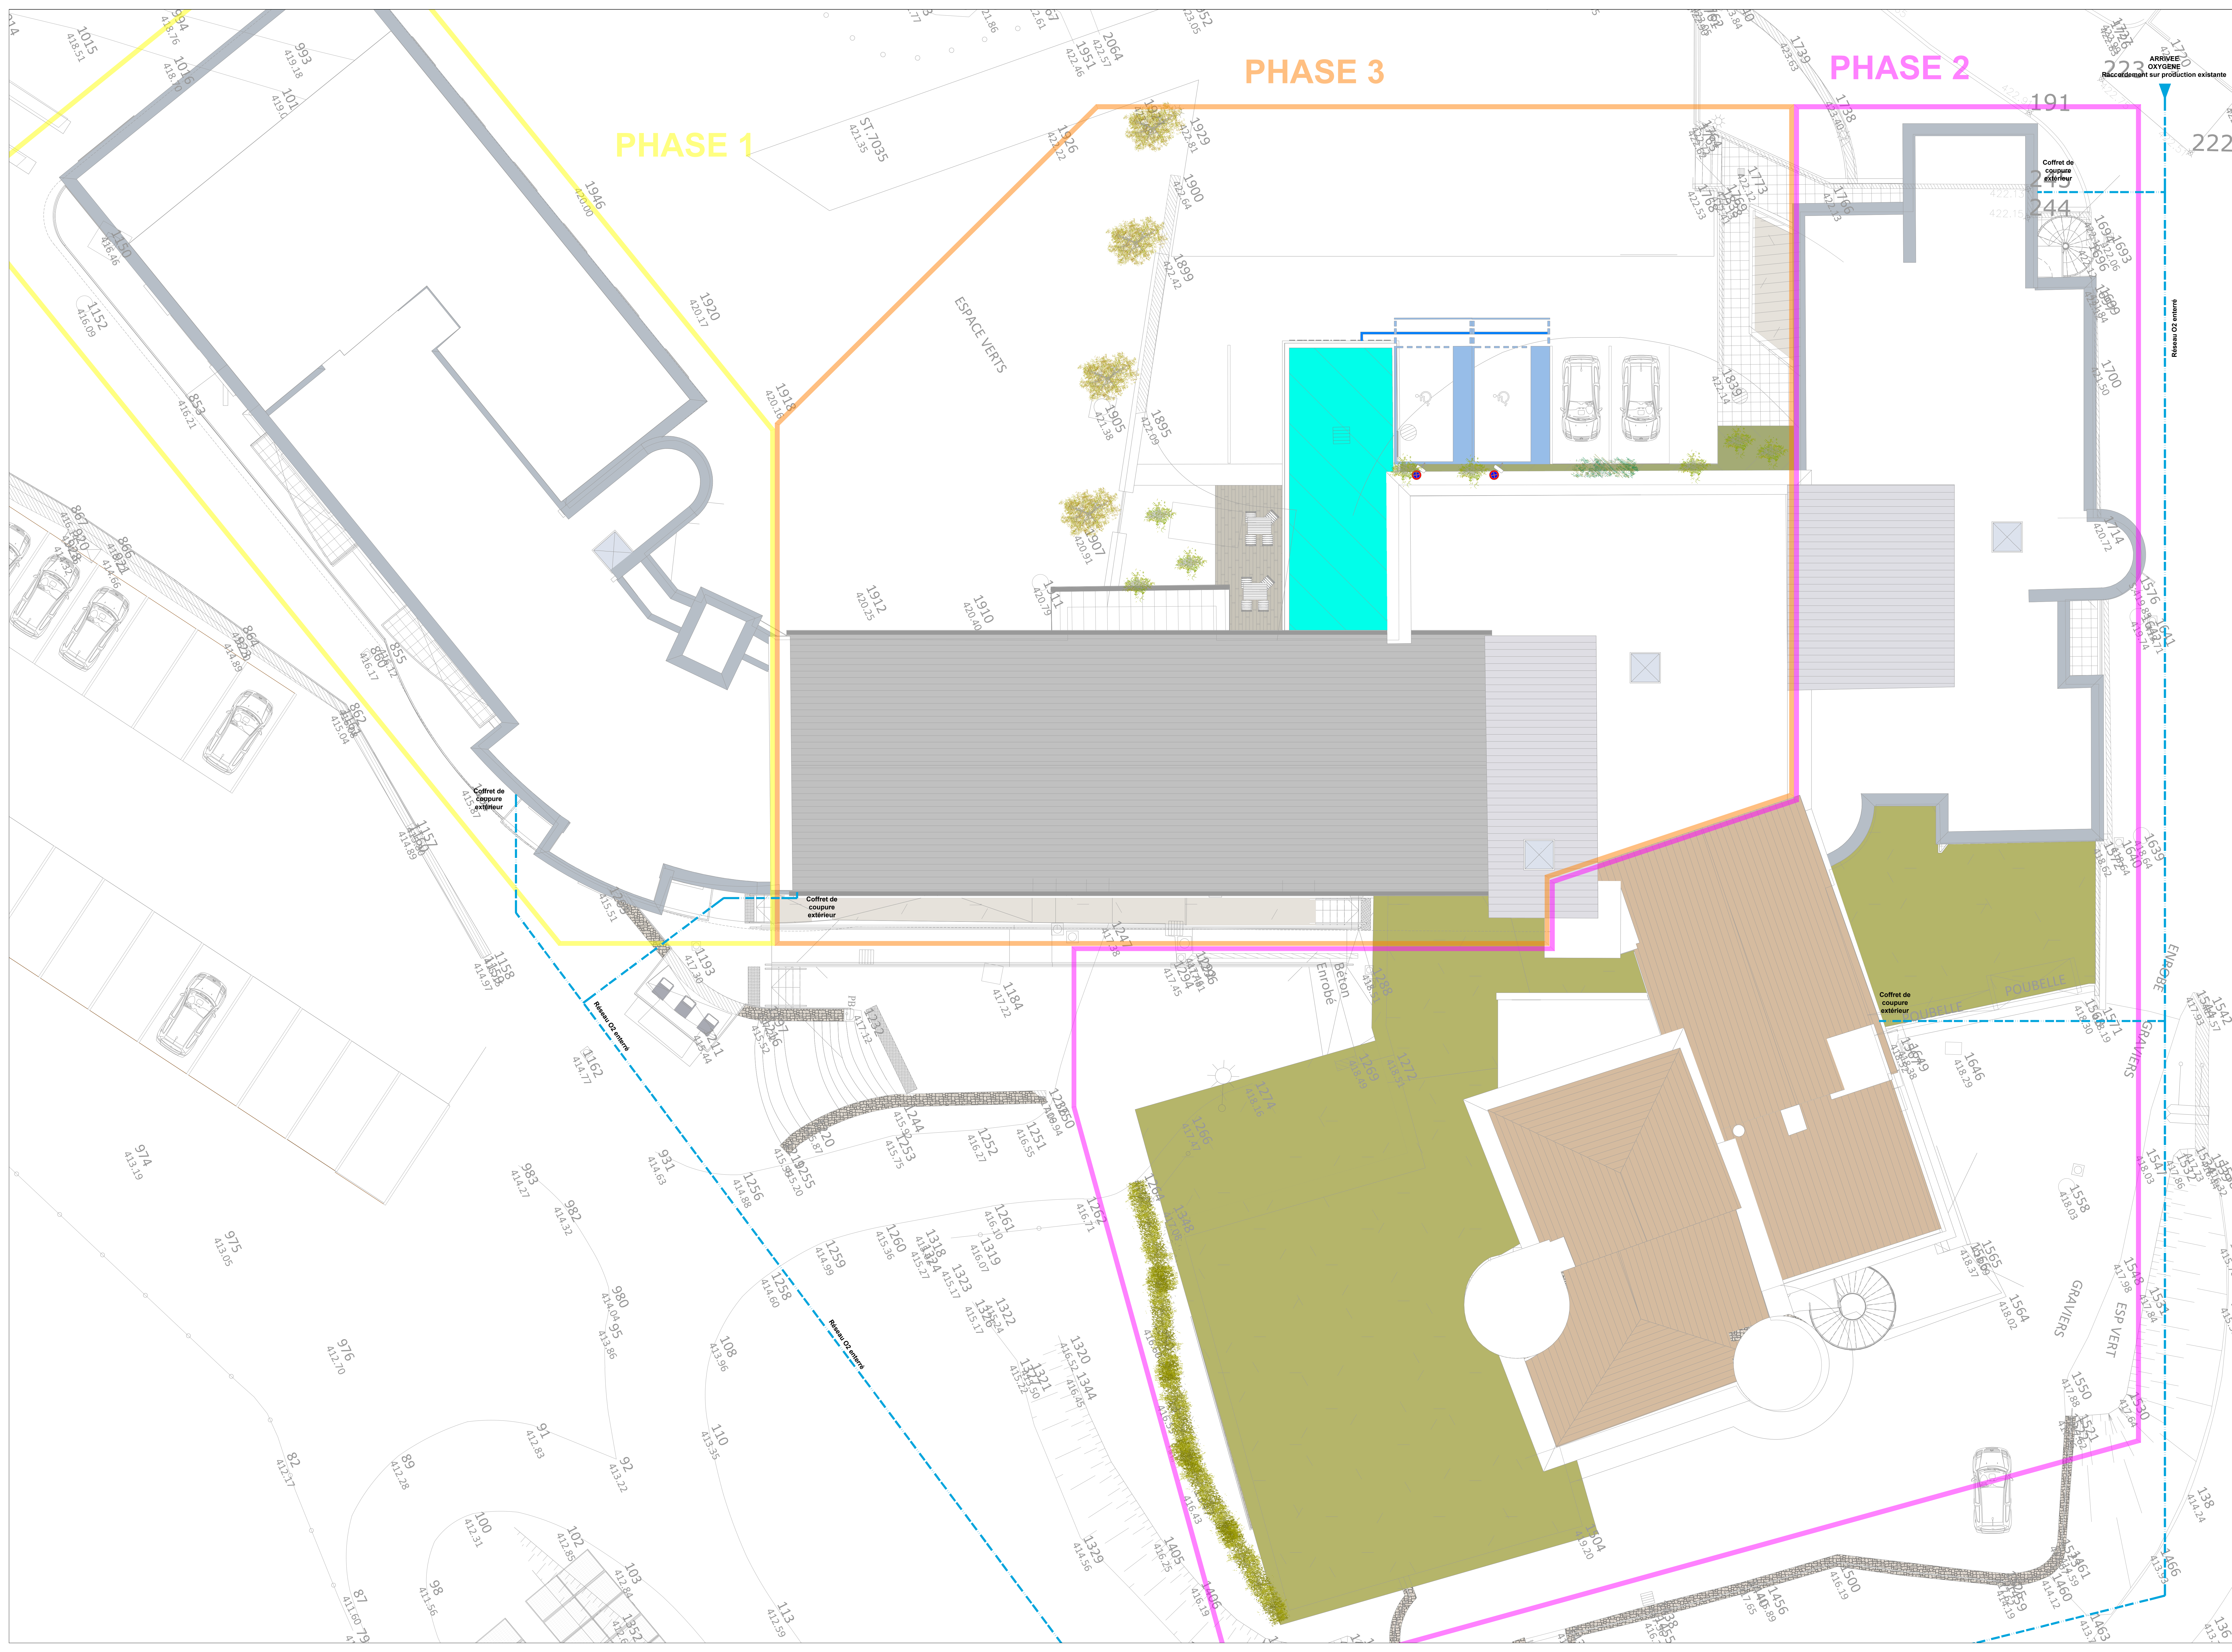

LÉGENDE :

EF

EF adouci

ECS

Bouclage ECS

EU

EU Cuisine

EV

Condensats

EP

Chauffage Radiateurs - BAT. B

Chauffage Radiateurs - BAT. C

Chauffage Batterie CTA - (phase 1)

Chauffage Batteries CTA (phase 2)

Chauffage T° Fixe - Sous-station

Chauffage Kiné. - RDJ

Chauffage Existant

Circuit Frigorifique Climatisation

Oxygène (O2)

VMC Permanente

VMC Confort

Soufflage - CTA

Reprise - CTA

Air neut - CTA

Rejet - CTA

Dimensions des gaines techniques des SDB avec le bâti-support

0.80

0.25

0.40

0.40

0.25

0.40

Bati-support SIAMP type INGENIO version QUINCY OD

Nourrices EPSC dans gaine technique

*distance réglementaire 40 cm mini 45 cm maxi

● Chute eaux usées

○ Chute eaux vannes

Colonnes montantes en Gaine Technique (G.T.) :

- Eau Froide Sanitaire (EF)
- Eau Chaude Sanitaire (ECS)
- Bouclage Eau Chaude Sanitaire (Bouclage ECS)
- Chutes Eaux Usées / Eaux Vannes (EU / EV)

Distribution horizontale :

- Raccordement des appareils sanitaires réalisé en tubes cuivre isolés.
- Cheminement en faux-plafond à partir des nourrices de distribution.

Équipements complémentaires à prévoir :

- Vannes d'isolement sur les départs et retours.
- Capots anti-retour (EA) conforme aux exigences de protection contre les rejets d'eau

093-C-25-OXY-04

DATE	INDICE	OBSERVATIONS

Dessiné par : MP

Vérifié par : XI

Ech. : 1/75

DATE : 2 avril 2026

N°AFFAIRE : 093-25

MAÎTRE D'OUVRAGE :

FILIERIS, 77 - Avenue de Ségur - 75714 PARIS Cédex 15

OPÉRATION :

RÉNOVATION ET EXTENSION DU CENTRE DE RÉHABILITATION RESPIRATOIRE FILIERIS

LIEU : FOLCHERAN - 07140 GRAVIÈRES

MAÎTRISE D'OEUVRE :

- Architecte : SELARL BONNET & TEISSIER Architectes DPLG
8, rue de Wunsiedel - 48000 Mende
Tél. : 04 66 49 14 87 / E-Mail : accueil@b48.fr

- B.E.T. : EGIS Rodez
725, route de Bougaux - 12630 GAGES
Tél. : 05 65 42 03 41

- EGIS - Lozère
ZAF du Causse d'Auge - 48000 MENDE
Tél. : 04 66 32 17 65

PLAN DE MASSE OXYGÈNE

egis

Phase : DCE