



SCHEMAS DE PRINCIPLE
SOUS-STATION 1

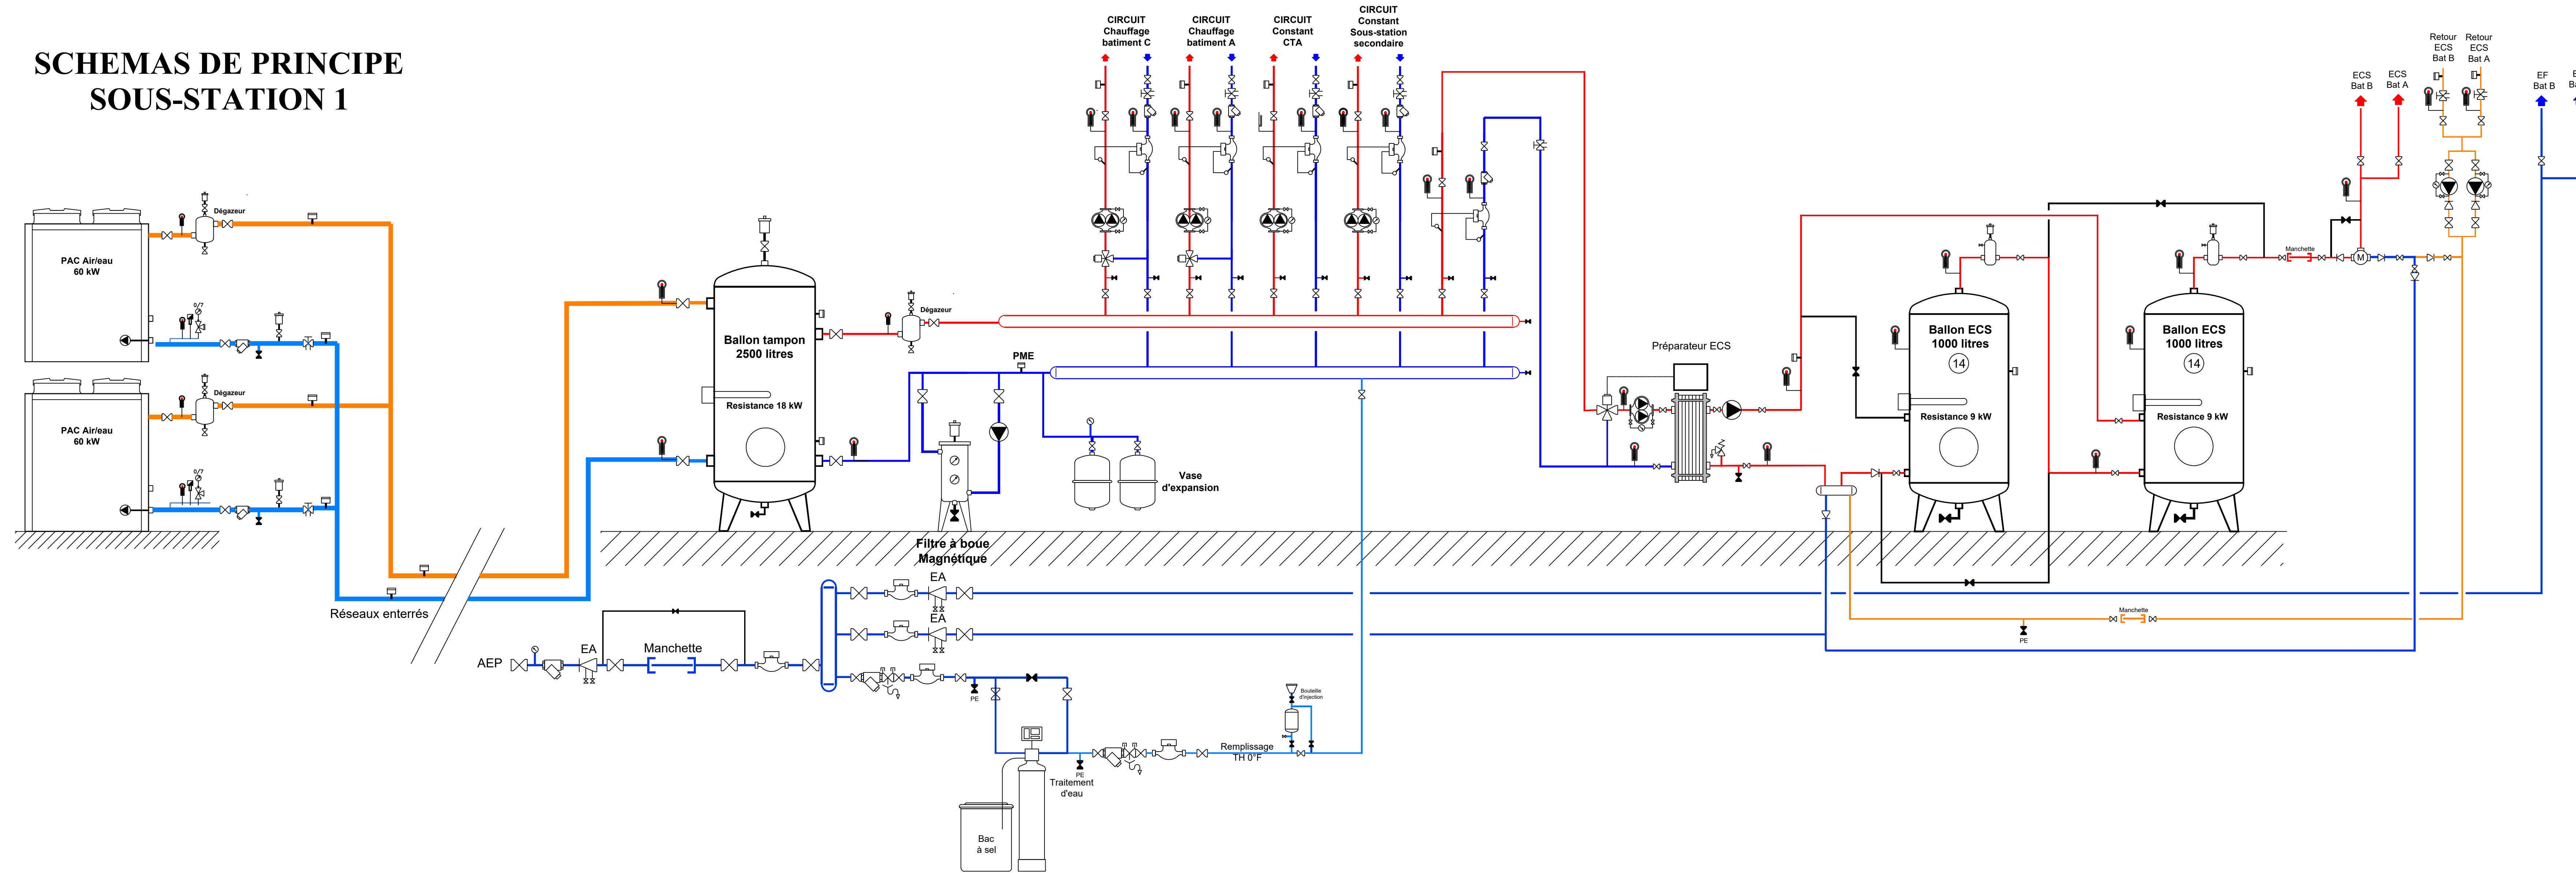

LÉGENDE :	
	Vanne d'isolement
	Clapet de non retour
	Vanne de réglage
	Purgeur d'air automatique
	Soupape de sécurité
	Clapet antipollution contrôlable type EA
	Filtre à tamis
	Sonde de température
	Disconnecteur type BA
	Pompe simple
	Pompe double
	Thermomètre
	Réducteur - Régulateur de pression
	Compteur volumétrique
	Pressostat manque d'eau
	Robinet de prélèvement
	Compteur d'énergie

SCHEMAS DE PRINCIPLE
SOUS-STATION 2

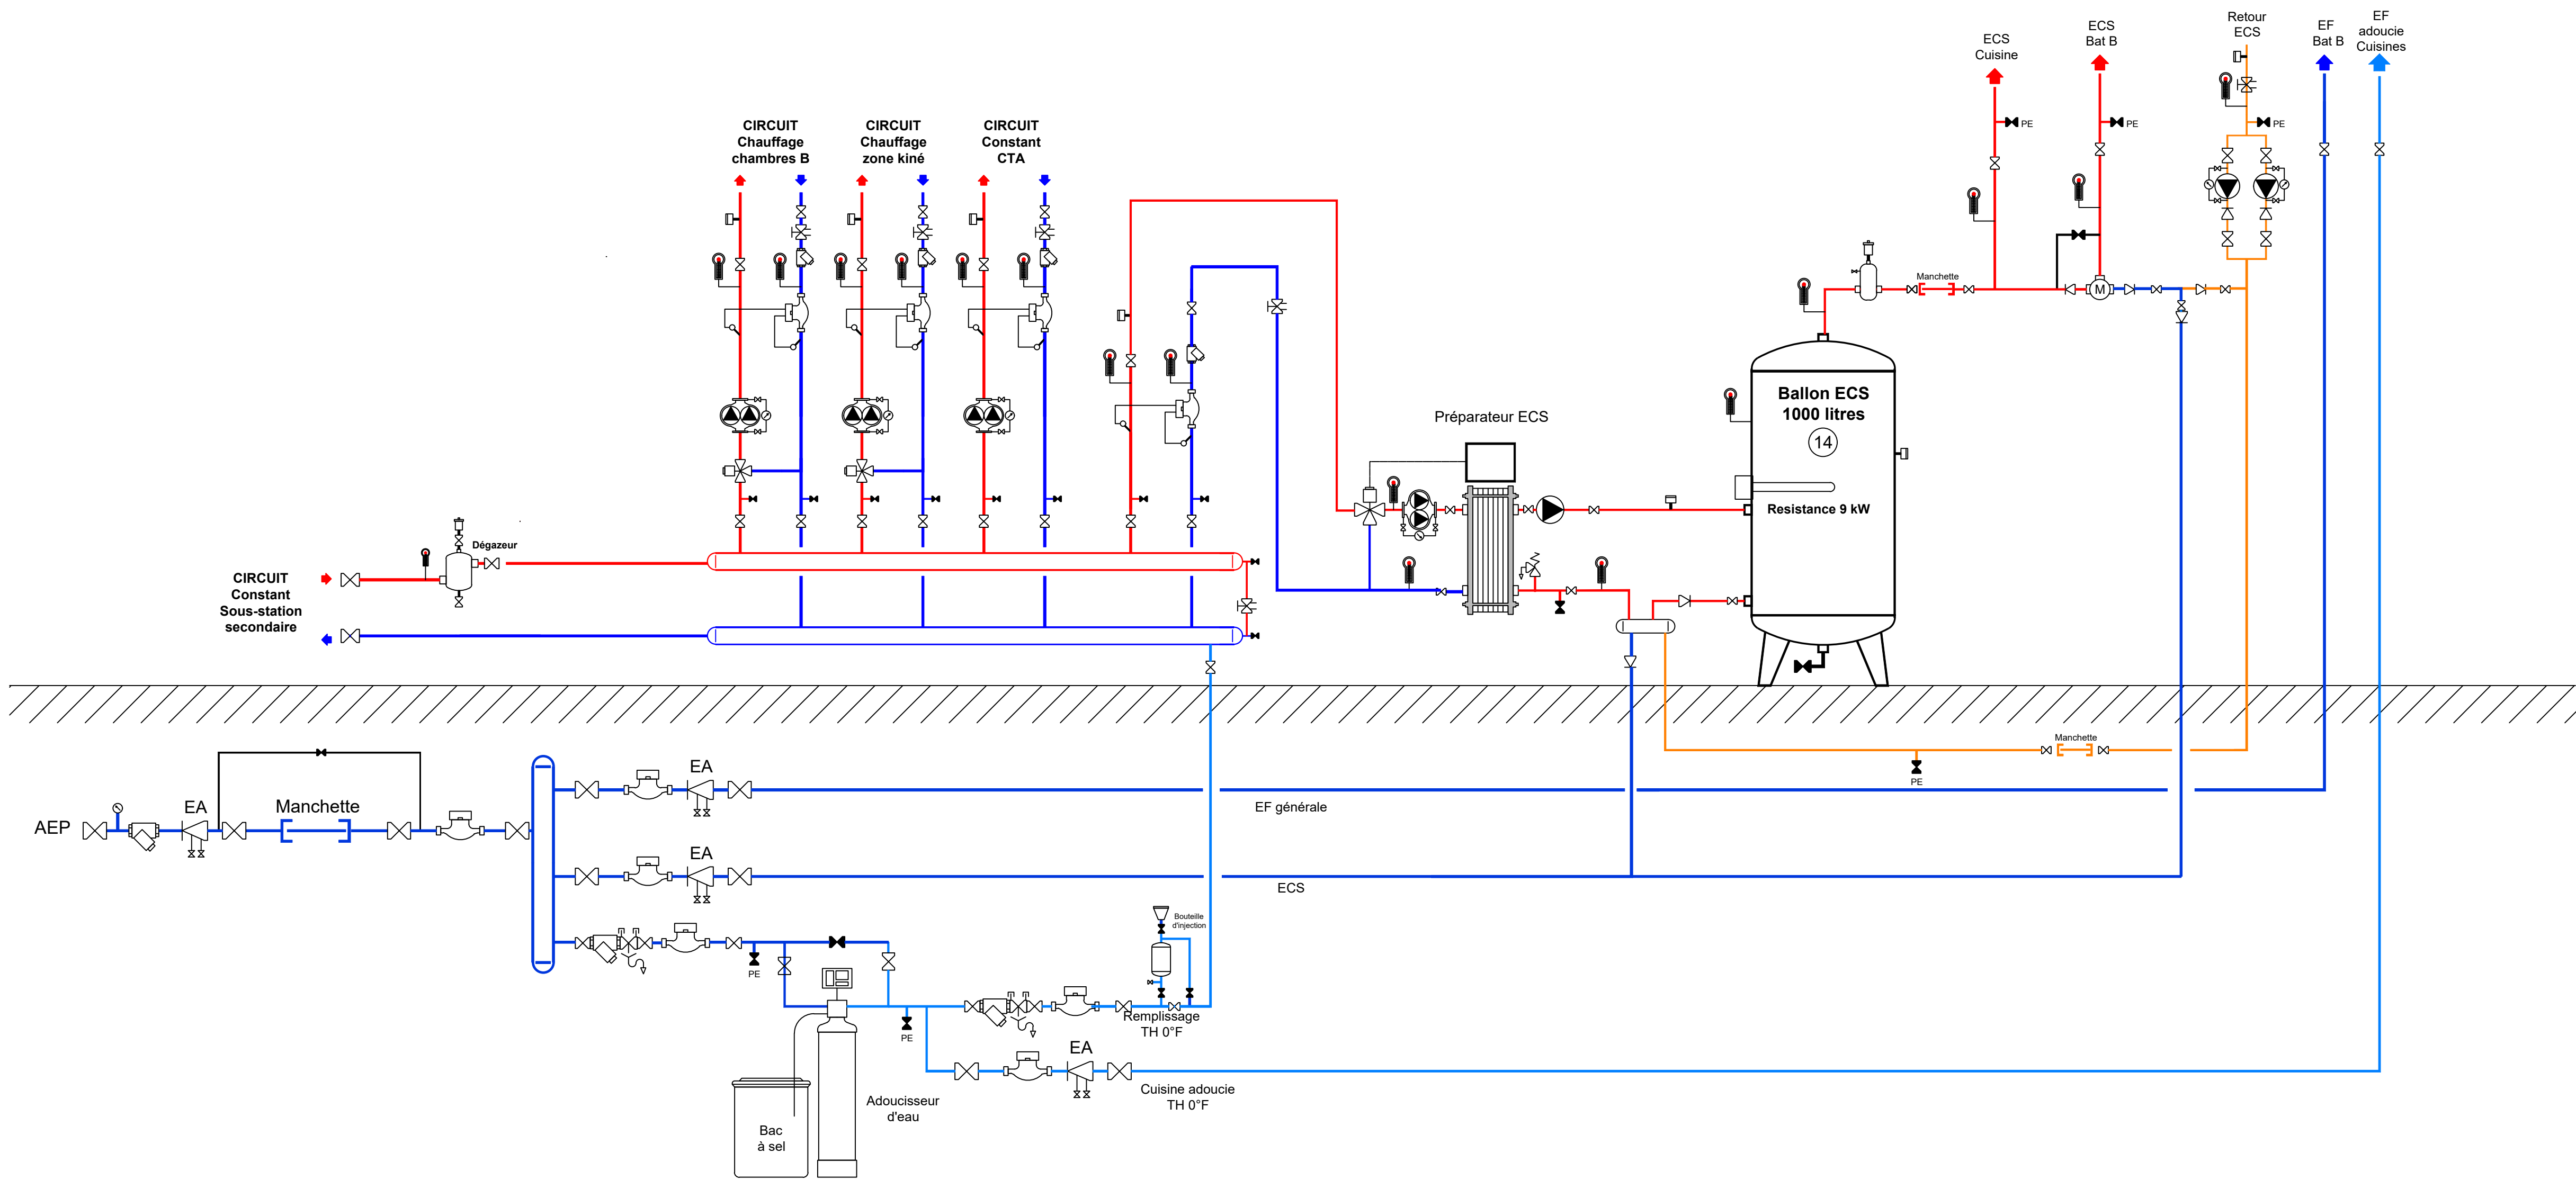

093-C-25-SDP 01

DATE	INDICE	OBSERVATIONS

Ech. : -- DATE : 2 avril 2026

N°AFFAIRE : 093-C-25

MAITRE D'OUVRAGE :
CANSSN / FILIERIS
75714 PARIS Cedex 15

OPERATION :
PROJET RESTRUCTURATION RENOVATION et EXTENSION
du CENTRE de REHABILITATION RESPIRATOIRE DE FOLCHERAN

LIEU : GRAVIERES (07)

MAITRISE D'OEUVRE :
- Architecte : SELARL BONNET & TEISSIER Architectes DPLG
8, rue de Wunsiedel - 48000 Mende
Tél. : 04 66 49 14 87 / E-Mail : accueil@bt48.fr

- B.E.T. : Egis Bâtiment SUD
Agence Mende
Av Victor Hugo ZA du Causse d'Auge - 48000 MENDE
Tél 04.66.32.17.65
Agence Rodez
Le clos de Gages
725, Route de Bougaux - 12630 GAGES
Tél 05.65.42.03.41 / Mail batiment.rodez@egis-group.com

CHAUFFAGE
SCHEMAS DE PRINCIPLE



Dossier: D.C.E.