


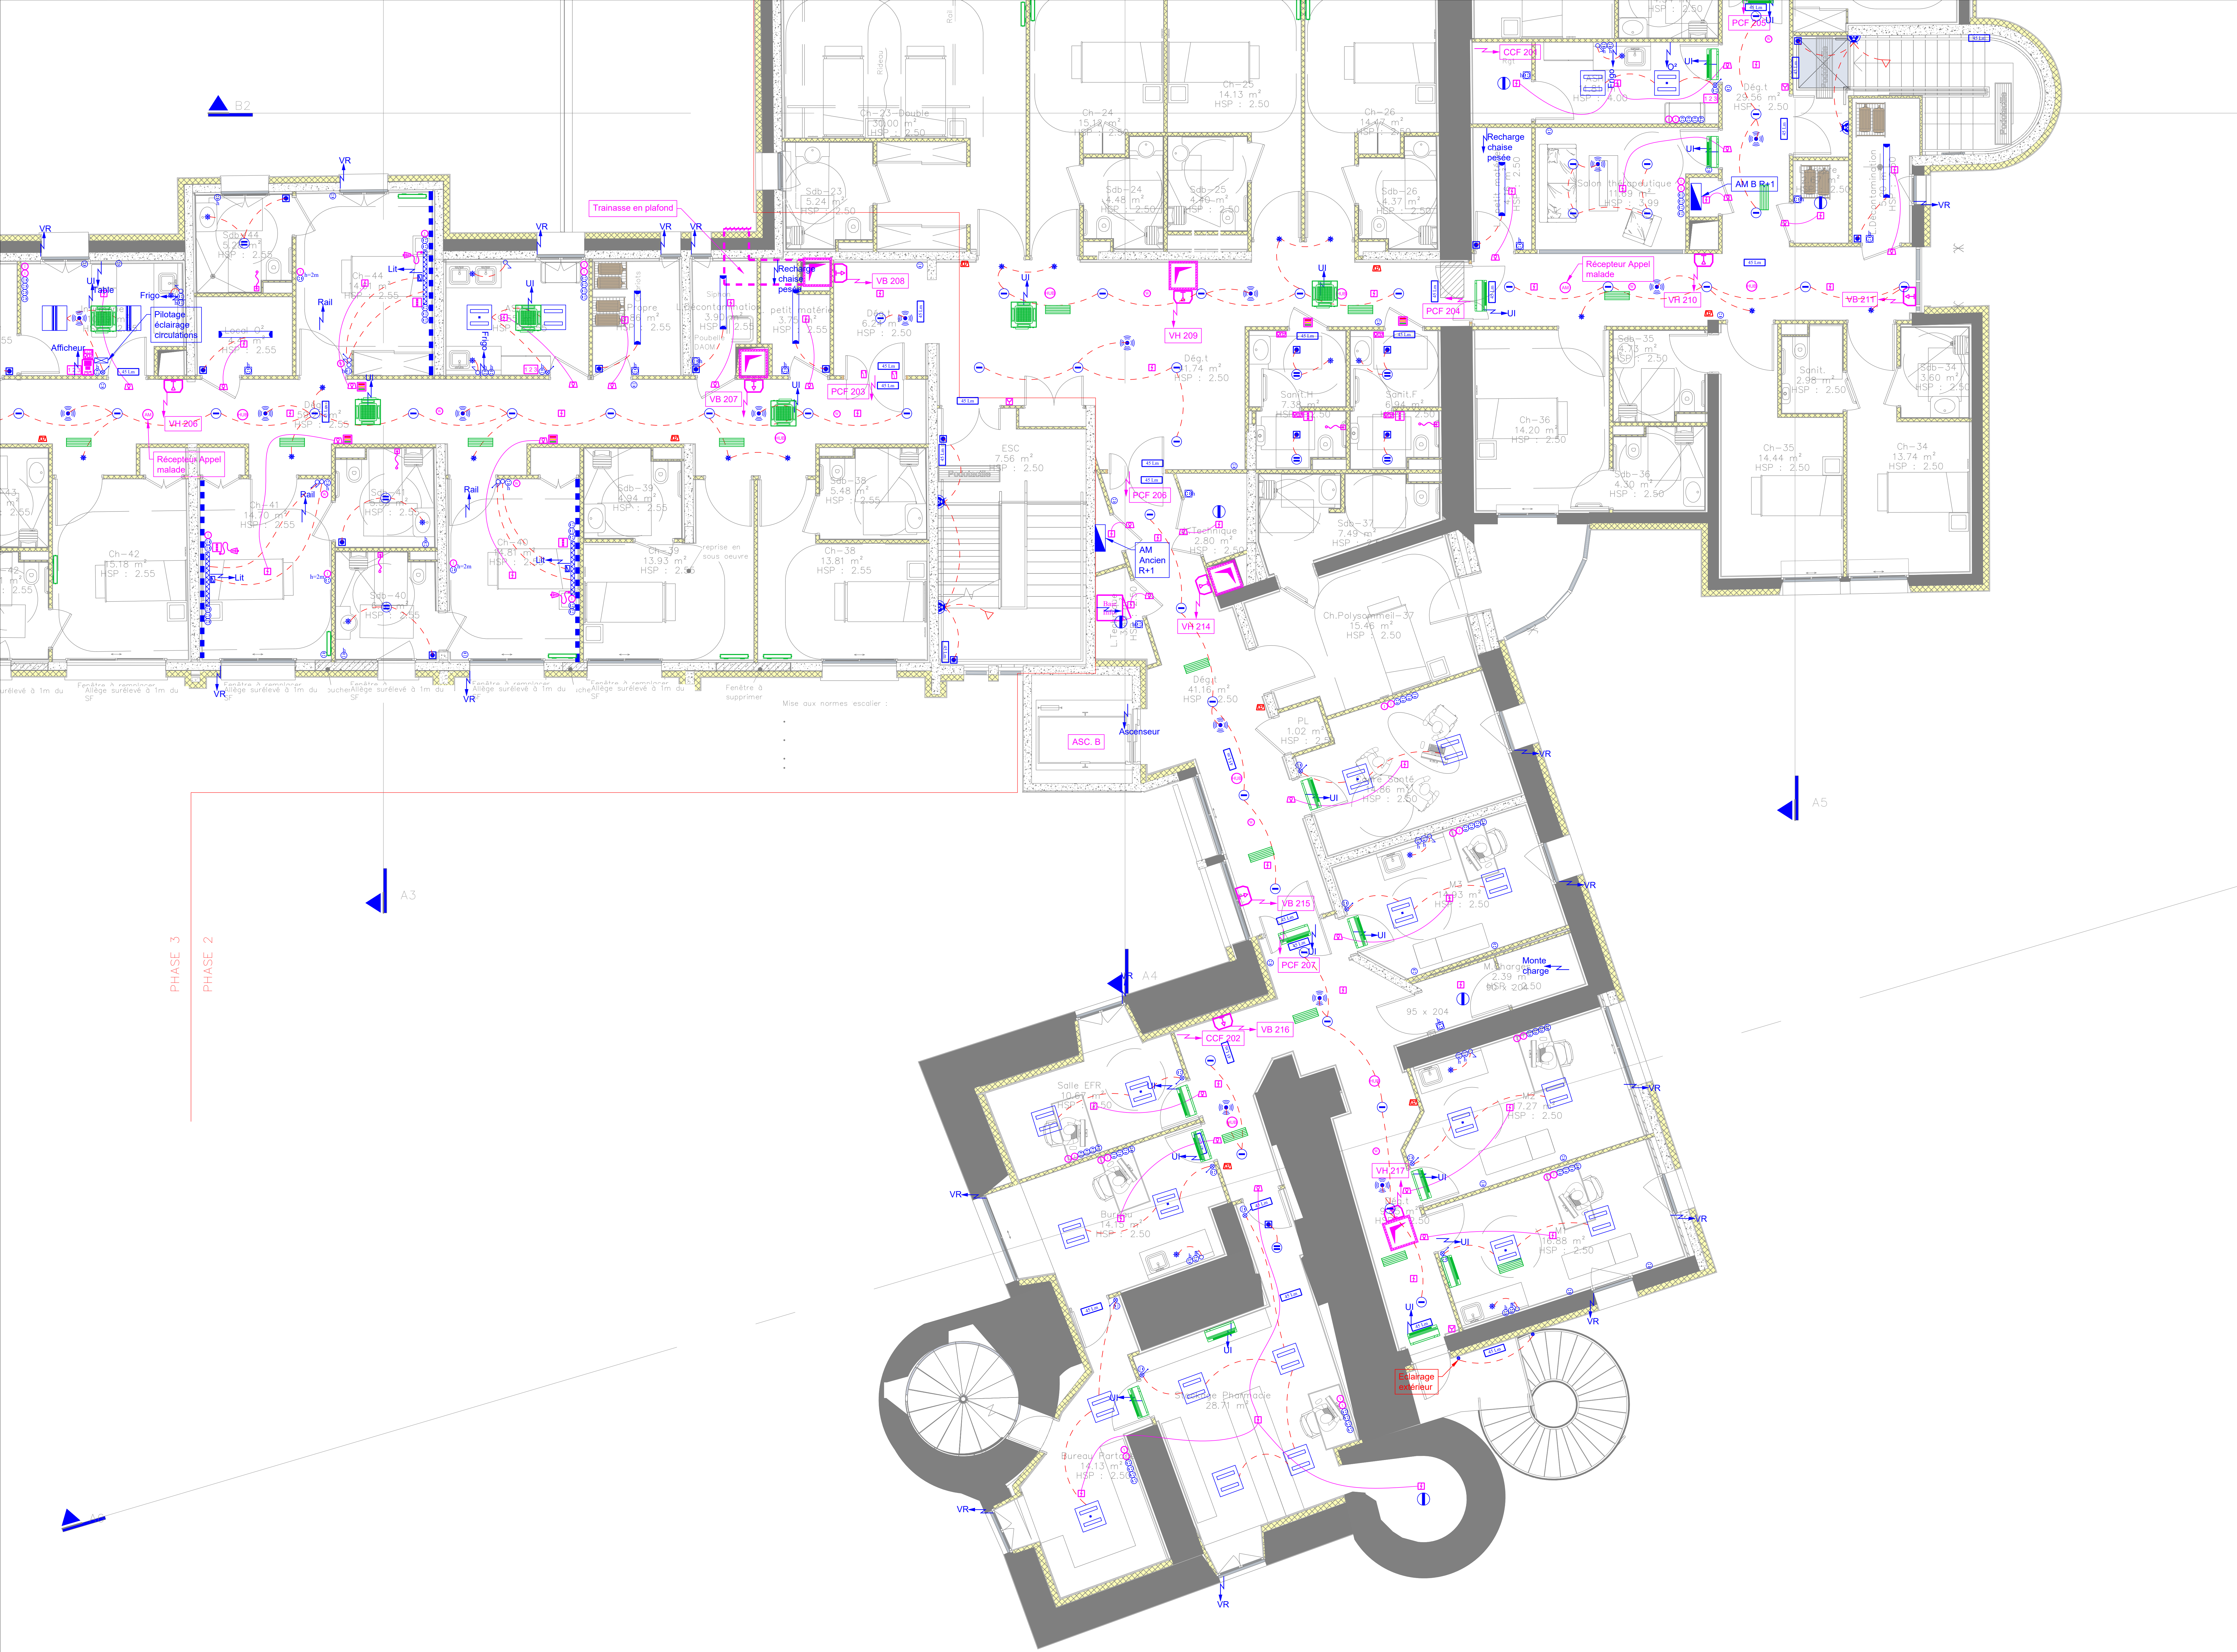

- LEGENDE**
- Interrupteur simple allumage
 - Simple allumage à voyant
 - Simple allumage étanche
 - Interrupteur va et vient
 - Va et vient étanche
 - Bouton poussoir
 - Bouton poussoir DALI
 - Bouton poussoir étanche
 - Détecteur de présence
 - Détecteur de présence DALI
 - Prise de courant 2P+T 16A
 - Prise de courant 2P+T 16A étanche
 - Alimentation directe
 - Armoire électrique
 - Coffret de coupure Ecl / FM
 - Bouton porte étiquette + carillon
 - Baie informatique 19"
 - Prise RJ45
 - Prise RJ45 pour future borne WIFI
 - Prise RJ45 pour récepteur ou émetteur radio appel malade
 - Prise RJ45 pour contrôle d'accès
 - Prise HDMI
 - Prise Télévision
 - Tableaux répéteur d'exploitation
 - Déclencheur manuel alarme incendie
 - Sirene d'alarme incendie
 - Alarme générale sélective
 - Flash d'alarme incendie
 - Indicateur d'action
 - Détecteur optique
 - Détecteur thermique
 - Trappe air neuf
 - Trappe désenfumage
 - Contact de position
 - Moniteur portier vidéo
 - Lecteur badges
 - Bandeau venouseux
 - Déclencheur manuel ouverture porte
 - Bouton poussoir d'ouverture porte
 - Caméra
 - Manipulateur
 - Tirette d'appel
 - Hublot de couloir
 - Bloc de porte
 - Afficheur
 - Récepteur ou émetteur radio appel malade
 - Luminaire étanche LED 20W 2950lm IP66 4000K
 - Hublot 20W 2200lm 4000K à détection
 - Downlight LED 15.5W 2000lm 4000K IP44
 - Spot LED encastré 6.6W 600lm 4000K
 - Luminaire LED 60x60 encastré DALI 22W 3200lm 4000K
 - Luminaire LED 60x60 encastré DALI 22W 3200lm 4000K avec détection
 - Downlight encastré LED 15W 1990lm 4000K DALI
 - Spot LED encastré 7W 620lm 4000K DALI
 - Luminaire LED déco encastré 600x600 35W 3220lm 4000K
 - Dalle LED 600x600 encastrée 35W 4400lm 4000K
 - Hublot LED pour chambre froide 2000lm 4000K
 - Luminaire LED indirect DALI 600x600 encastré 30W 3050lm 3000K
 - Tête de lit
 - Veilleuse Céliane 2.2W 110lm
 - Bandeau LED dans profilé sous meuble haut
 - Applique LED D 20W 2720lm 4000K asymétrique
 - Linéaire LED suspendu 26W 3260lm 4000K DALI
 - Tubulaire LED IP67 IK11 3100 lms 4000K
 - Tubulaire LED IP67 IK11 3100 lms 3000K vertical
 - Projecteur LED 55W 7500lm asymétrique 3000K
 - Luminaire LED 30W 3150lm asymétrique sur mat (h=3m)
 - Applique LED D 20W 2720lm 3000K asymétrique
 - Bandeau LED 9W/m 970lm/m 3000K IP65
 - BAES 45 lumens
 - BAES ambiance 330 lumens
 - BAPI

093-E-25-8

DATE	INDICE	OBSERVATIONS

Ech. : 1/50

DATE : Avril 2026

N°AFFAIRE : 093-25

MAITRE D'OUVRAGE :
FILIERIS, 77 - Avenue de Ségur - 75714 PARIS Cédex 15

OPERATION :
RÉNOVATION ET EXTENSION DU CENTRE DE RÉHABILITATION RESPIRATOIRE FILIERIS

LIEU : FOLCHERAN - 07140 GRAVIÈRES

MAITRISE D'OEUVRE :
- Architecte : Cabinet BONNET - TEISSIER
8 rue de Wunsiedel - 48000 MENDE
Tél 04.66.49.14.87 / Mail accueuil@bt48.fr

- B.E.T. : EGIS - Aveyron
725, route de Bougaux - 12630 GAGES
Tél : 05.65.42.03.41

EGIS - Lozère
ZAE du Causse d'Auge - 48000 MENDE
Tél : 04.66.32.17.65

ELECTRICITE - Niveau +1

Phase : DCE