

ZONES DE DETECTION AUTOMATIQUE

DATE	INDICE	OBSERVATIONS

Ech. :

N°AFFAIRE : 093-25

DATE : Avril 2026

MAITRE D'OUVRAGE :

FILIERIS, 77 - Avenue de Ségur - 75714 PARIS Cédex 15

OPERATION :

RÉNOVATION ET EXTENSION DU CENTRE DE RÉHABILITATION RESPIRATOIRE FILIERIS

LIEU : FOLCHERAN - 07140 GRAVIÈRES

MAITRISE D'OEUVRE :

- B.E.T. : EGIS - Aveyron
725, route de Bougaux - 12630 GAGES
Tél : 05.65.42.03.41


EGIS - Lozère
ZAE du Causse d'Auge - 48000 MENDE
Tél : 04.66.32.17.65


Niveau RdJ

Phase : SSI

egis

SSI

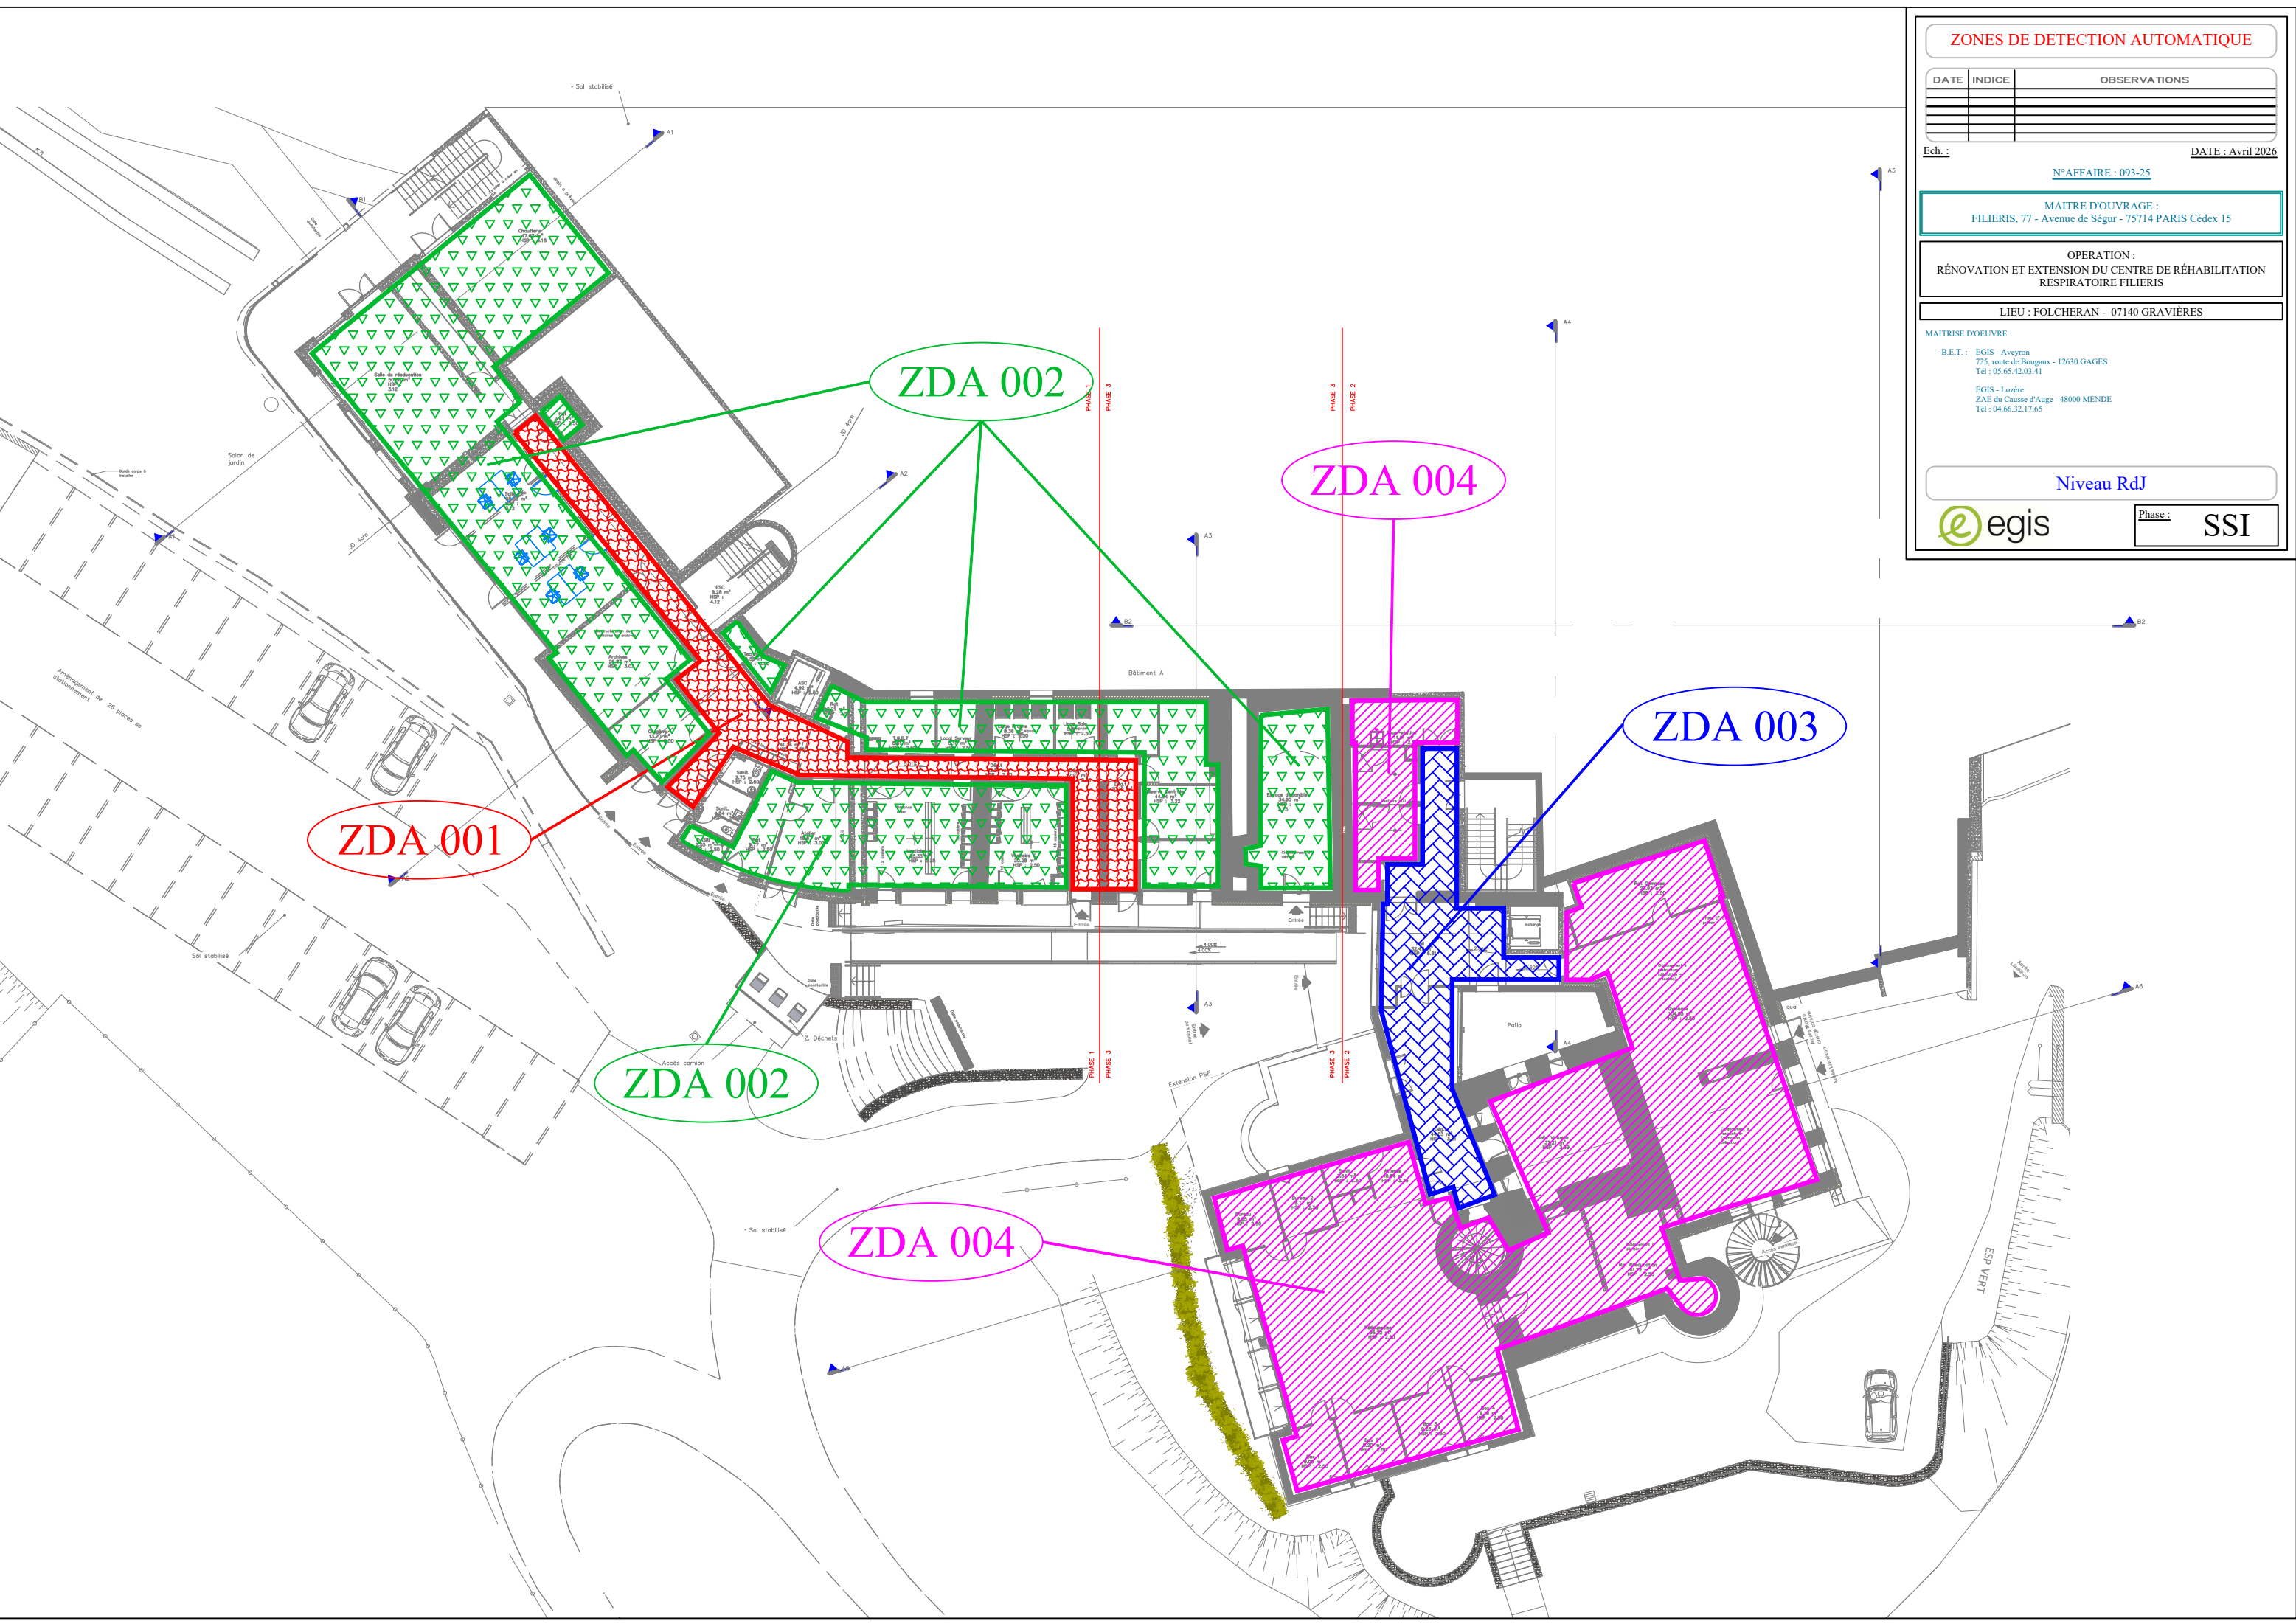

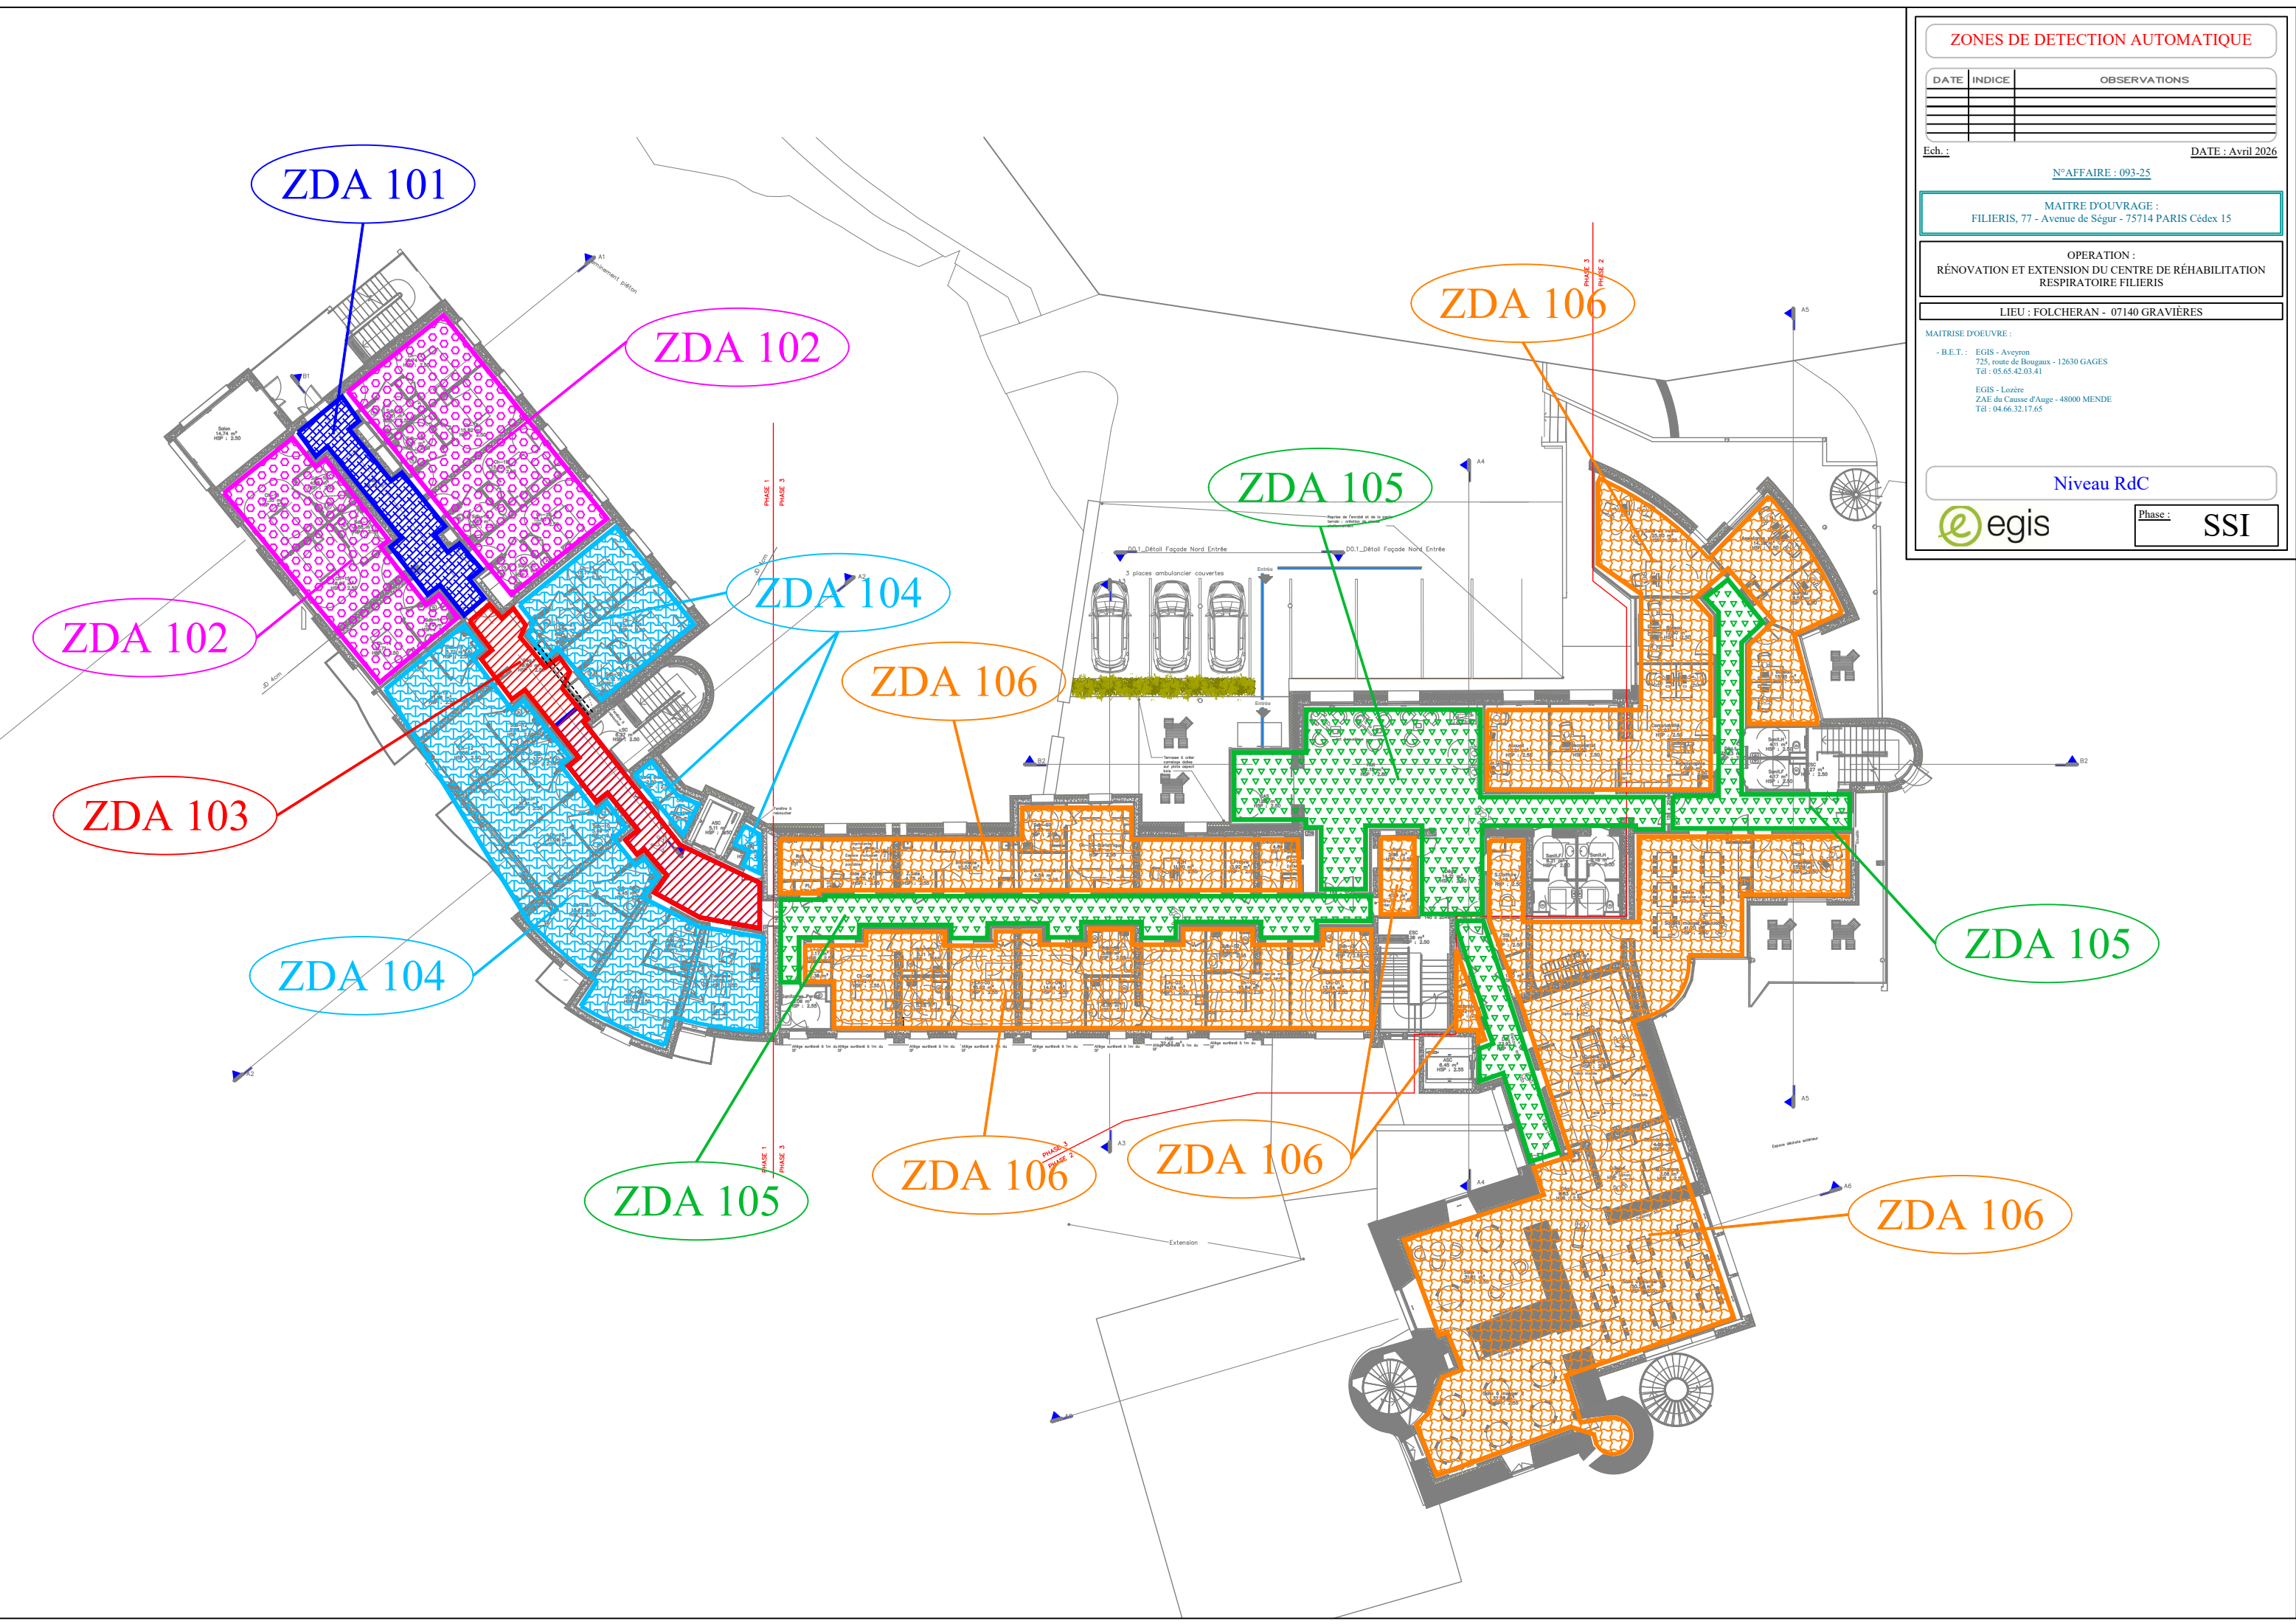

ZONES DE DETECTION AUTOMATIQUE

DATE	INDICE	OBSERVATIONS

Ech. : DATE : Avril 2026

N°AFFAIRE : 093-25

MAITRE D'OUVRAGE :
FILIERIS, 77 - Avenue de Ségur - 75714 PARIS Cédex 15

OPERATION :
RÉNOVATION ET EXTENSION DU CENTRE DE RÉHABILITATION
RESPIRATOIRE FILIERIS

LIEU : FOLCHERAN - 07140 GRAVIÈRES

MAITRISE D'OEUVRE :
- B.E.T. : EGIS - Aveyron
725, route de Bougaux - 12630 GAGES
Tél : 05.65.42.03.41
EGIS - Lozère
ZAE du Causse d'Auge - 48000 MENDE
Tél : 04.66.32.17.65

Niveau RdC

egis Phase : SSI

