

PHASE 2

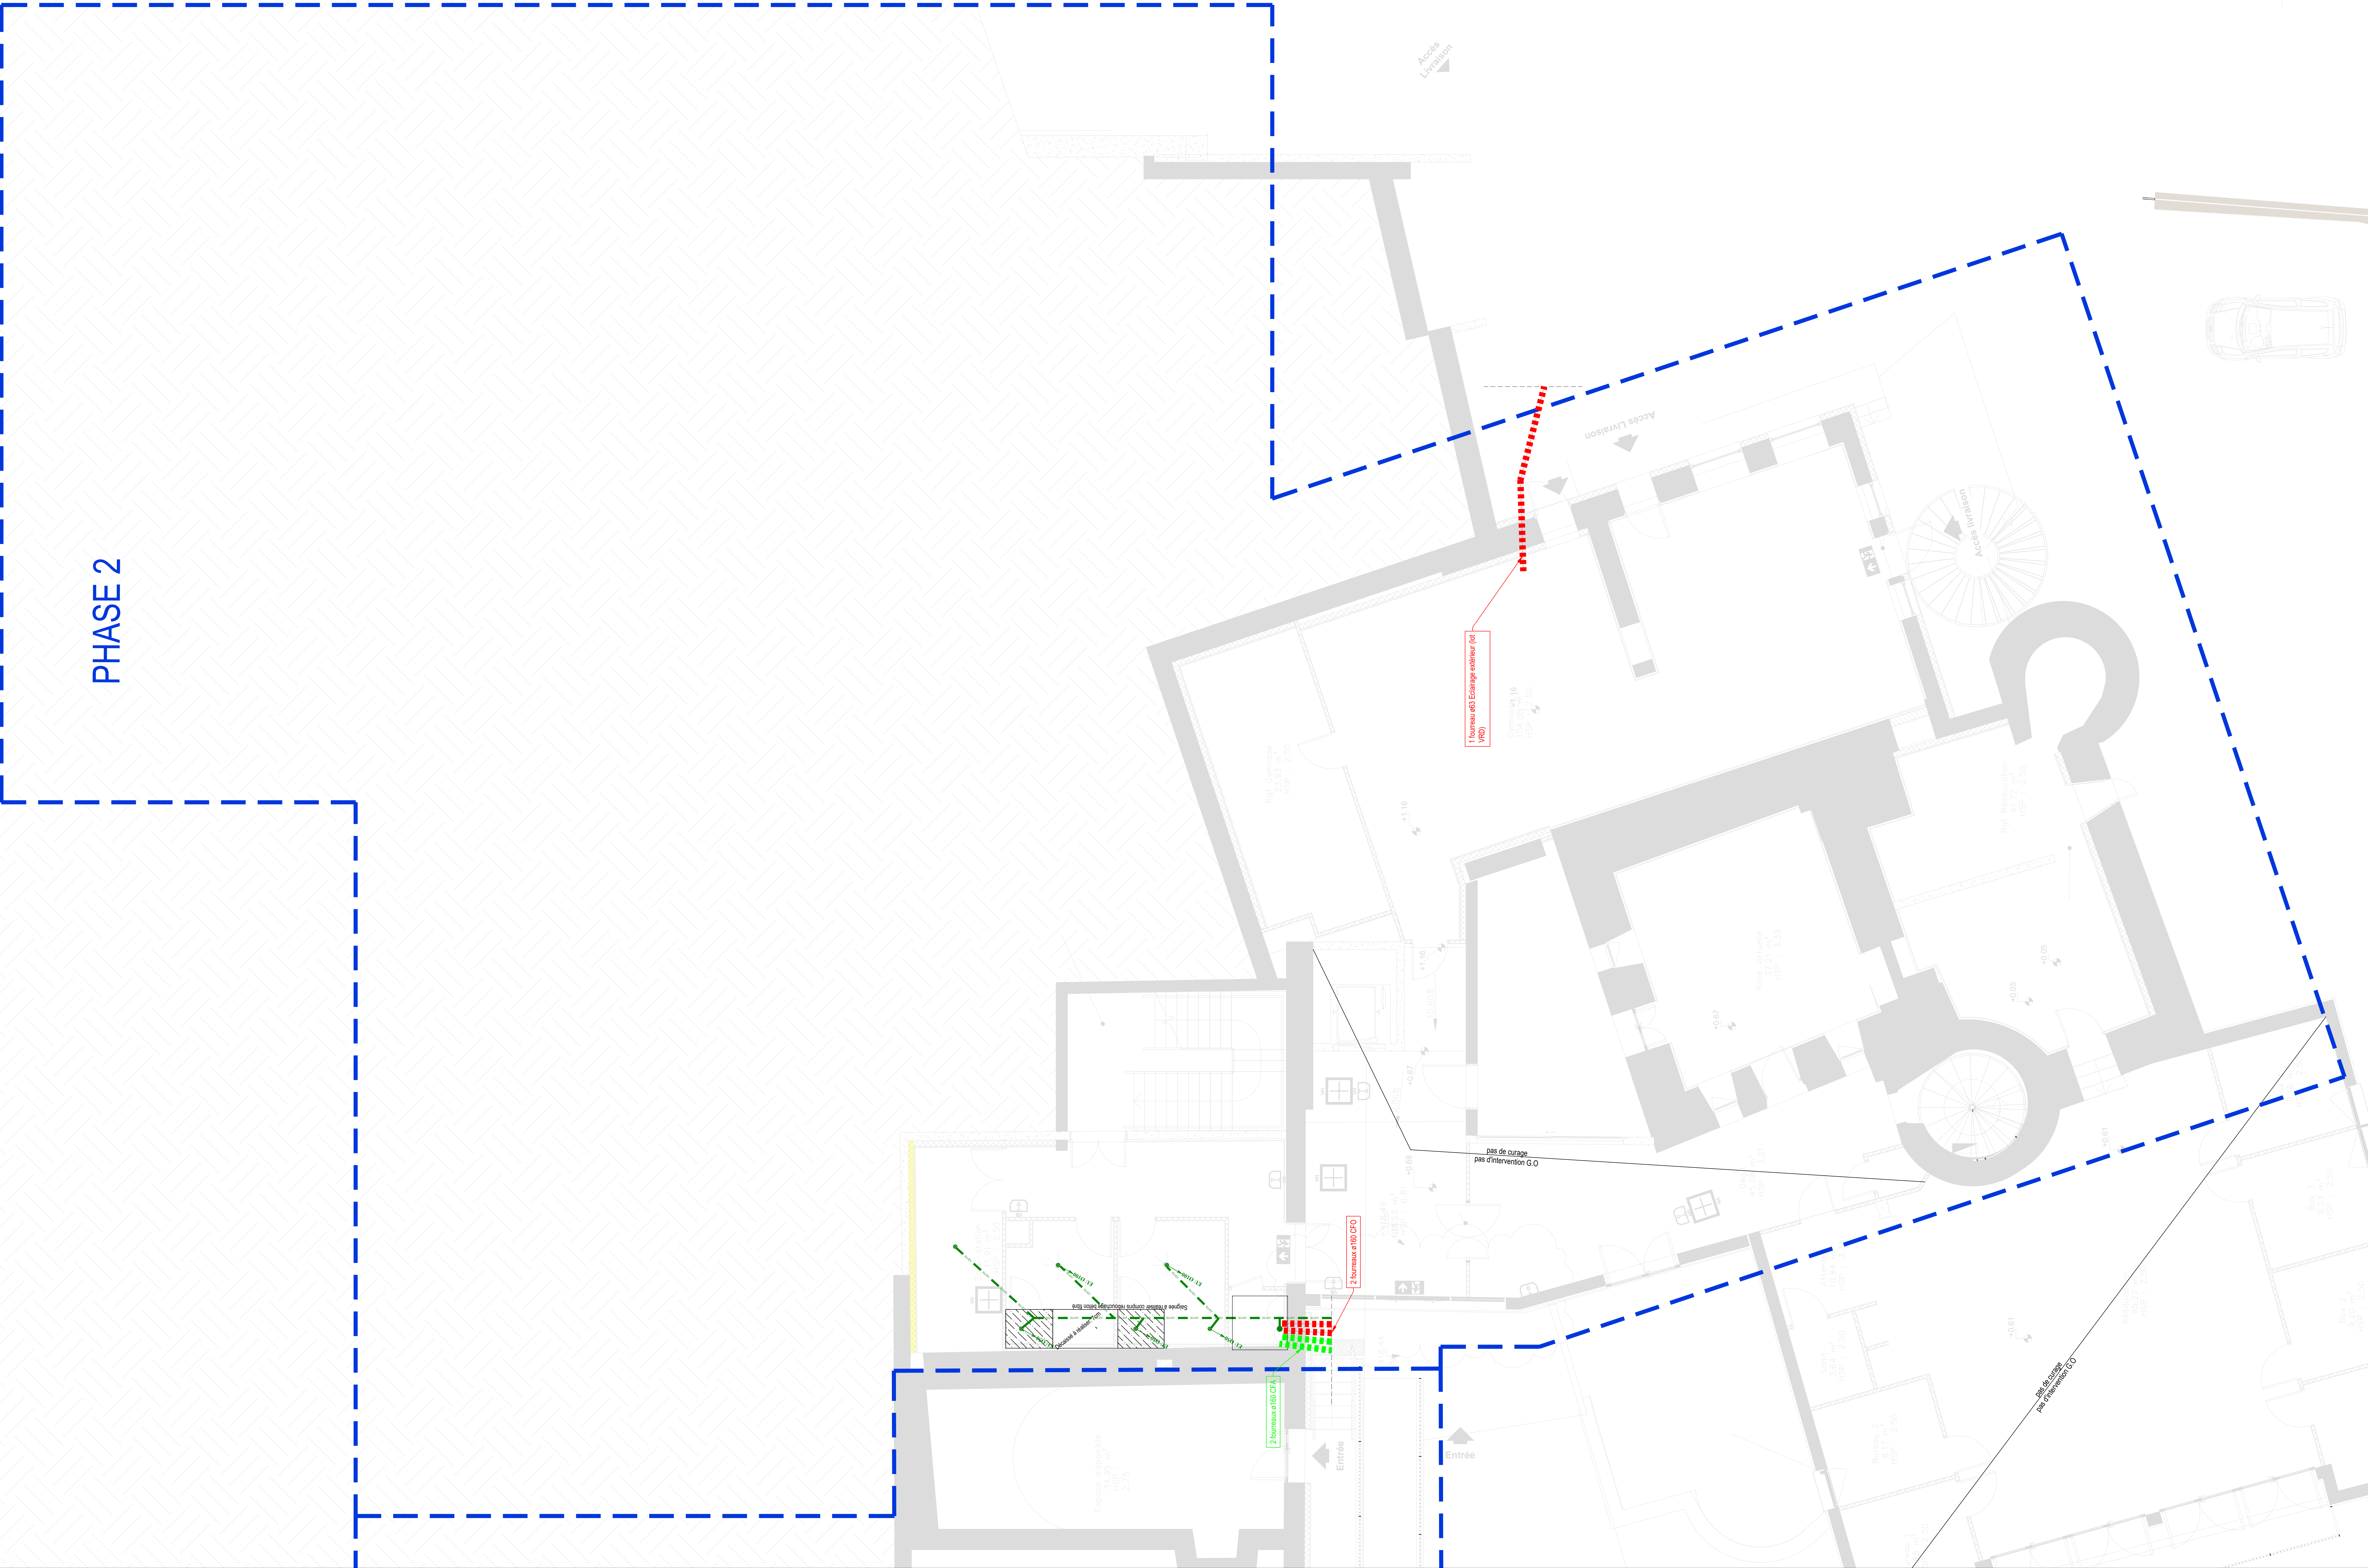


TABLEAU DE CARACTERISTIQUE DES BETONS		
Type d'ouvrage	Classe d'exposition	Classe de resistance
Gros béton	X0	C20/25
Béton pour fondations armé	XC2 - XF1	C25/30
Béton pour ouvrages BA intérieurs protégés	XC1	C25/30
Béton pour ouvrages BA extérieurs non protégés verticaux	XC4 - XF1	C25/30
Béton pour ouvrages BA extérieurs non protégés horizontaux	XC4 - XF3	C30/37

NOTA:
- L'ensemble des réservations sera à transmettre par les entreprises (électricité plomberie...).
- Les arases seront à confirmer par le charpentier.
- Réservation pour les menuiseries à confirmer par les lots concernés.
- Le niveau «+0.00» est équivalent au niveau «+» NGF

Légende des hachures:								
	attente raidisseurs verticaux		raidisseurs verticaux		poteau BA		mur aggloméré	attente poteau BA
	mur banché		mur banché		mur banché		mur banché	départ niveau supérieur
dan/m2	A	B	C	D	E	F	G	H
Exploitations								
Revêtements								
Cloisons								
Aciers : HA : 500 MPa Treillis soudé : 500 MPa					Béton : Fc 28 jours : 25/30 MPa			
Module de Westergaard : 50MPa/m mini					Contrainte de sol: cf. rapport LY 25 16745 62AVP			

RENOVATION ET EXTENSION DU CENTRE RESPIRATOIRE
FILIERIS DU FOLCHERAN
07140 GRAVIERES

Maitre d'ouvrage:

FILIERIS
77 Avenue de Sige
97714 PAKES Cedex 15

Filiéris

la santé en action

Architecte:

Bureau & Trépo Architectes
8 Rue de l'Université
97000 MOUSTIQUE
Tél: 84.66.84.147
Mail: accueil@bta.fr

BONNET & TEISSIER

ARCHITECTES

Bureau d'études:

Egis
Avenue Victor Hugo
97000 MOUSTIQUE
Tél: 84.66.84.147
Mail: bureau@egis-group.com

egis

COFFRAGE FONDATIONS
PHASE 2

Indice	Date	Observations/Modifications	Vérifié par	Dessiné par
0	09/03/26	Première diffusion	J.TEISSIER	J.TEISSIER

N° Affaire	Phase	Date	Ech	N° Plan	Indice
093-B-25	PRO	09/03/26	1/50	BA 01.2	0