

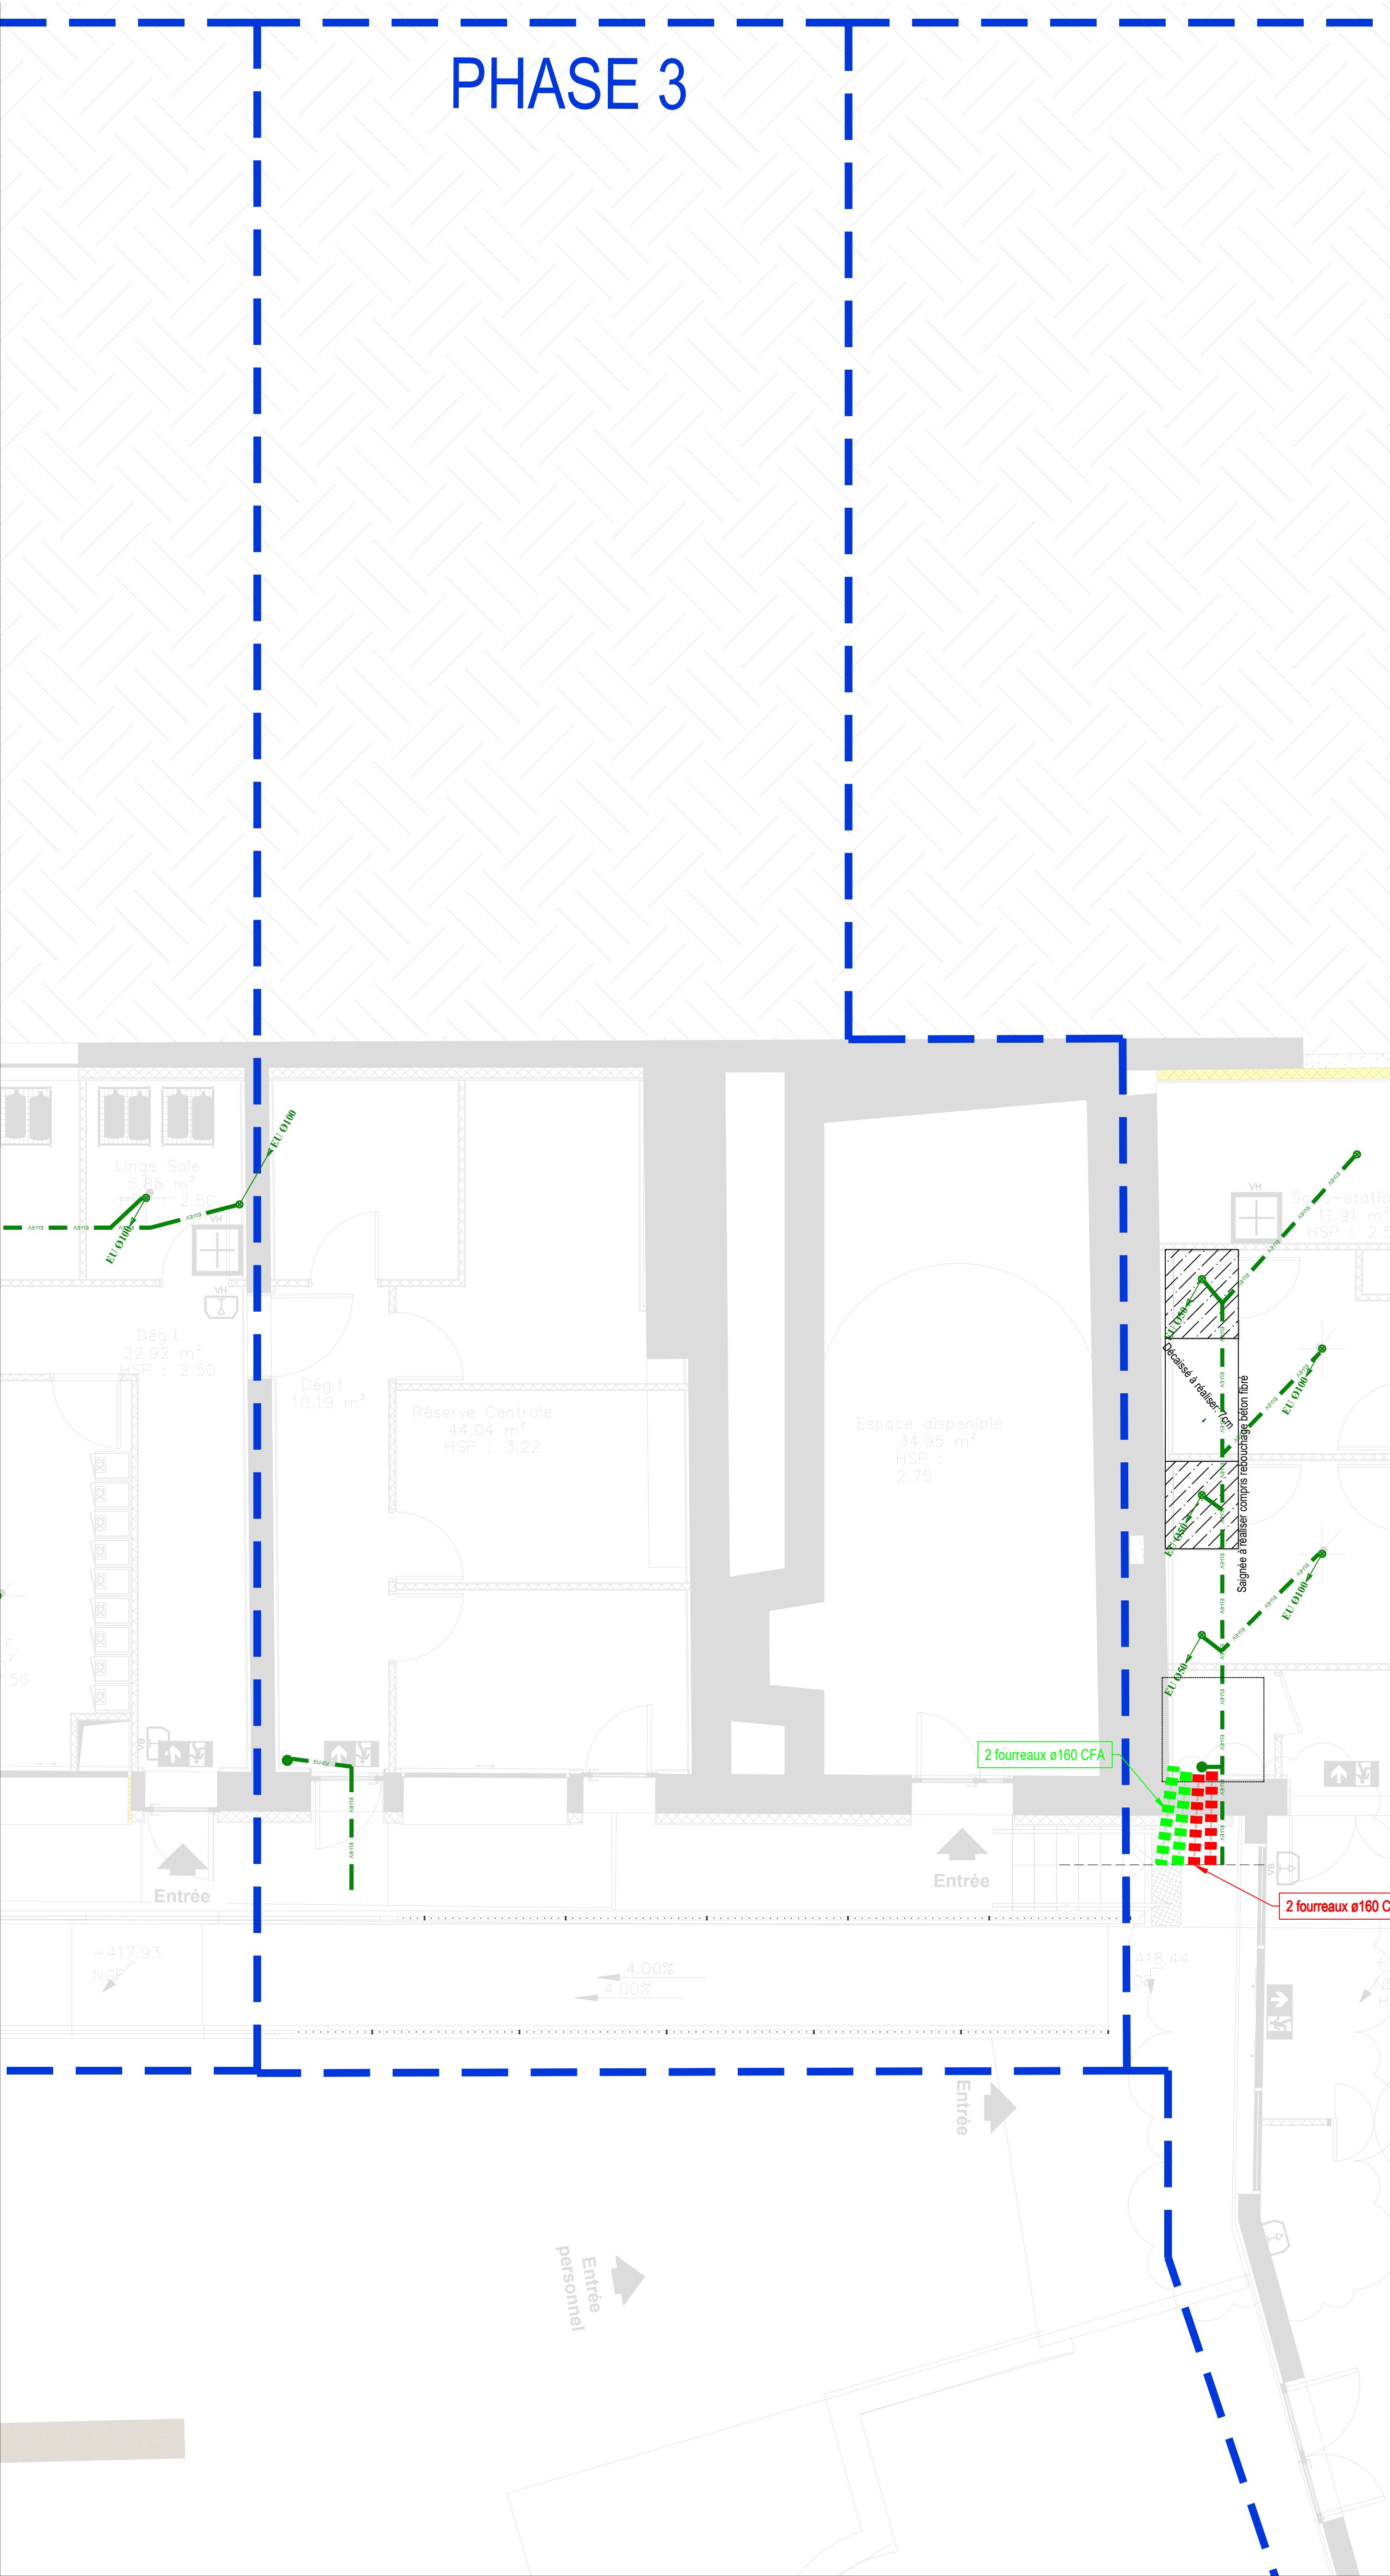
 
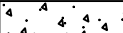


TABLEAU DE CARACTERISTIQUE DES BETONS		
Type d'ouvrage	Classe d'exposition	Classe de resistance
Gros béton	X0	C20/25
Béton pour fondations armé	XC2 - XF1	C25/30
Béton pour ouvrages BA intérieurs protégés	XC1	C25/30
Béton pour ouvrages BA extérieurs non protégés verticaux	XC4 - XF1	C25/30
Béton pour ouvrages BA extérieurs non protégés horizontaux	XC4 - XF3	C30/37

NOTA:
- L'ensemble des réservations sera à transmettre par les entreprises (électricité plomberie...).
- Les arases seront à confirmer par le charpentier.
- Réserve pour les menuiseries à confirmer par les lots concernés.
- Le niveau ±0.00 est équivalent au niveau +----- NGF

Légende des hachures:								
 attente raidisseurs verticaux			 raidisseurs verticaux					
 poteau BA			 attente poteau BA					
 mur agglos			 départ niveau supérieur					
 mur banché								
dan/m2	A	B	C	D	E	F	G	H
Exploitations								
Revêtements								
Cloisons								
Aciers : HA : 500 MPa Treillis soudé : 500 MPa				Béton : Fc 28 jours : 25/30 MPa				
Module de Westergaard : 50MPa/m mini				Contrainte de sol: cf. rapport LY 25 16745 G2AVP				

RENOVATION ET EXTENSION DU CENTRE RESPIRATOIRE
FILIERIS DU FOLCHERAN
07140 GRAVIERES

Maitre d'ouvrage:

FILIERIS
77 Avenue de Ségur
75114 PARIS Cedex 15

bureau d'études:

EGIS
Avenue Victor Hugo
48000 MENDE

Architecte:

Bonnet & Teissier Architectes
8, Rue de Wunisiodel
48000 MENDE

Architectes

BONNET & TEISSIER
ARCHITECTES

COFFRAGE FONDATIONS
PHASE 3

Indice	Date	Observations/Modifications	Vérifié par	Dessiné par
0	09/03/26	Première diffusion	J.TEISSIER	J.TEISSIER

N° Affaire	Phase	Date	Ech	N° Plan	Indice
093-B-25	PRO	09/03/26	1/50	BA 01.3	0