

PHASE 1

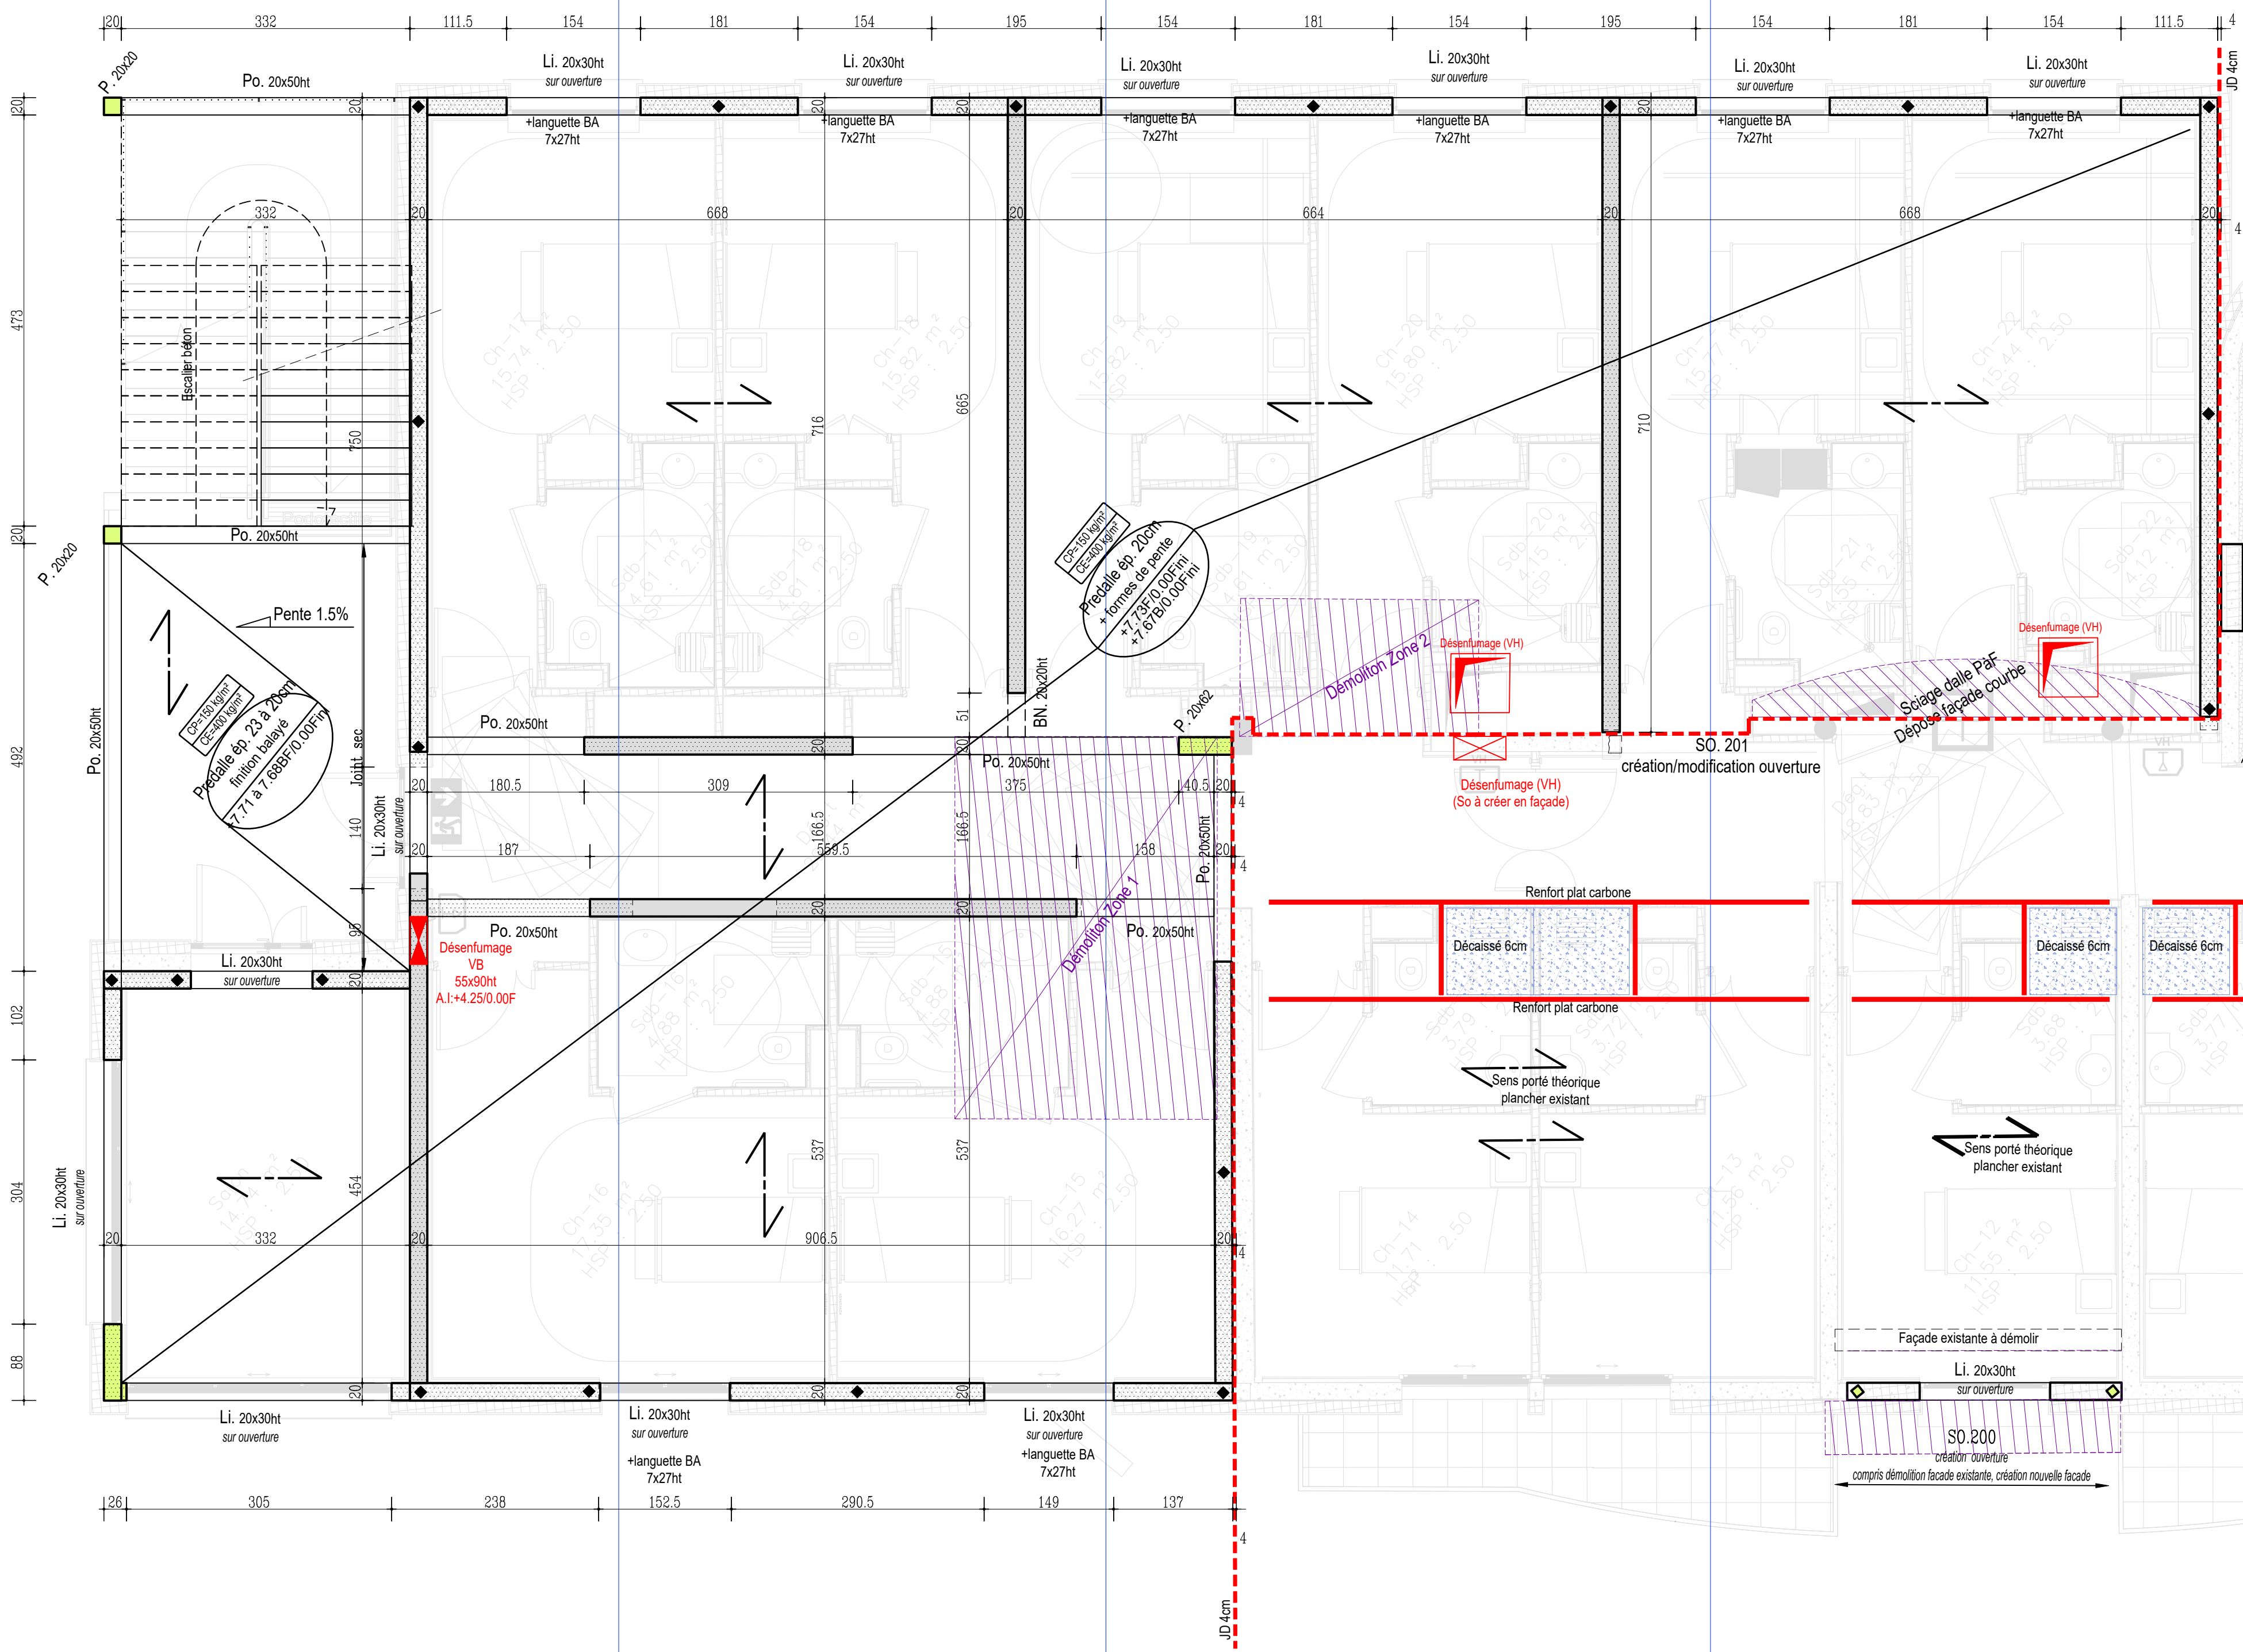


TABLEAU DE CARACTERISTIQUE DES BETONS		
Type d'ouvrage	Classe d'exposition	Classe de resistance
Gros béton	X0	C20/25
Béton pour fondations armé	XC2 - XF1	C25/30
Béton pour ouvrages BA intérieurs protégés	XC1	C25/30
Béton pour ouvrages BA extérieurs non protégés verticaux	XC4 - XF1	C25/30
Béton pour ouvrages BA extérieurs non protégés horizontaux	XC4 - XF3	C30/37

NOTA:
- L'ensemble des réservations sera à transmettre par les entreprises (électricité plomberie...)
- Les arasés seront à confirmer par le charpentier.
- Réserve pour les menuiseries à confirmer par les lots concernés.
- Le niveau ±0.00 est équivalent au niveau +---- NGF

Légende des hachures:								
	attente raidisseurs verticaux		raidisseurs verticaux		poteau BA		attente poteau BA	
					mur agglos		départ niveau supérieur	
					mur banché			
dan/m2	A	B	C	D	E	F	G	H
Exploitations								
Revêtements								
Cloisons								
Aciers : HA : 500 MPa Treillis soudé : 500 MPa					Béton : Fc 28 jours : 25/30 MPa			
Module de Westergaard : 50MPa/m mini					Contrainte de sol: cf. rapport LY 25 16745 624VP			

RENOVATION ET EXTENSION DU CENTRE RESPIRATOIRE
FILIERIS DU FOLCHERAN
07140 GRAVIERES

Maitre d'ouvrage:

FILIERIS
77 Avenue de Sige
77114 PARIS Cedex 15

Architecte:

BONNET & TEISSIER
1, Rue de Wagram
40000 MENDE
Tél: 04 66 81 14 17
Mail: mteissier@bt-architectes.fr

bureau d'études:

EGIS
Avenue Victor Hugo
40000 MENDE
Tél: 04 62 78 12 34
Mail: gregoire.egis@egis-group.com

COFFRAGE HAUT RDC
PHASE 1

Indice	Date	Observations/Modifications	Vérifié par	Dessiné par
0	09/03/26	Première diffusion	J. TEISSIER	J. TEISSIER

N° Affaire	Phase	Date	Ech	N° Plan	Indice
093-B-25	PRO	09/03/26	1/50	BA 03.1	0