

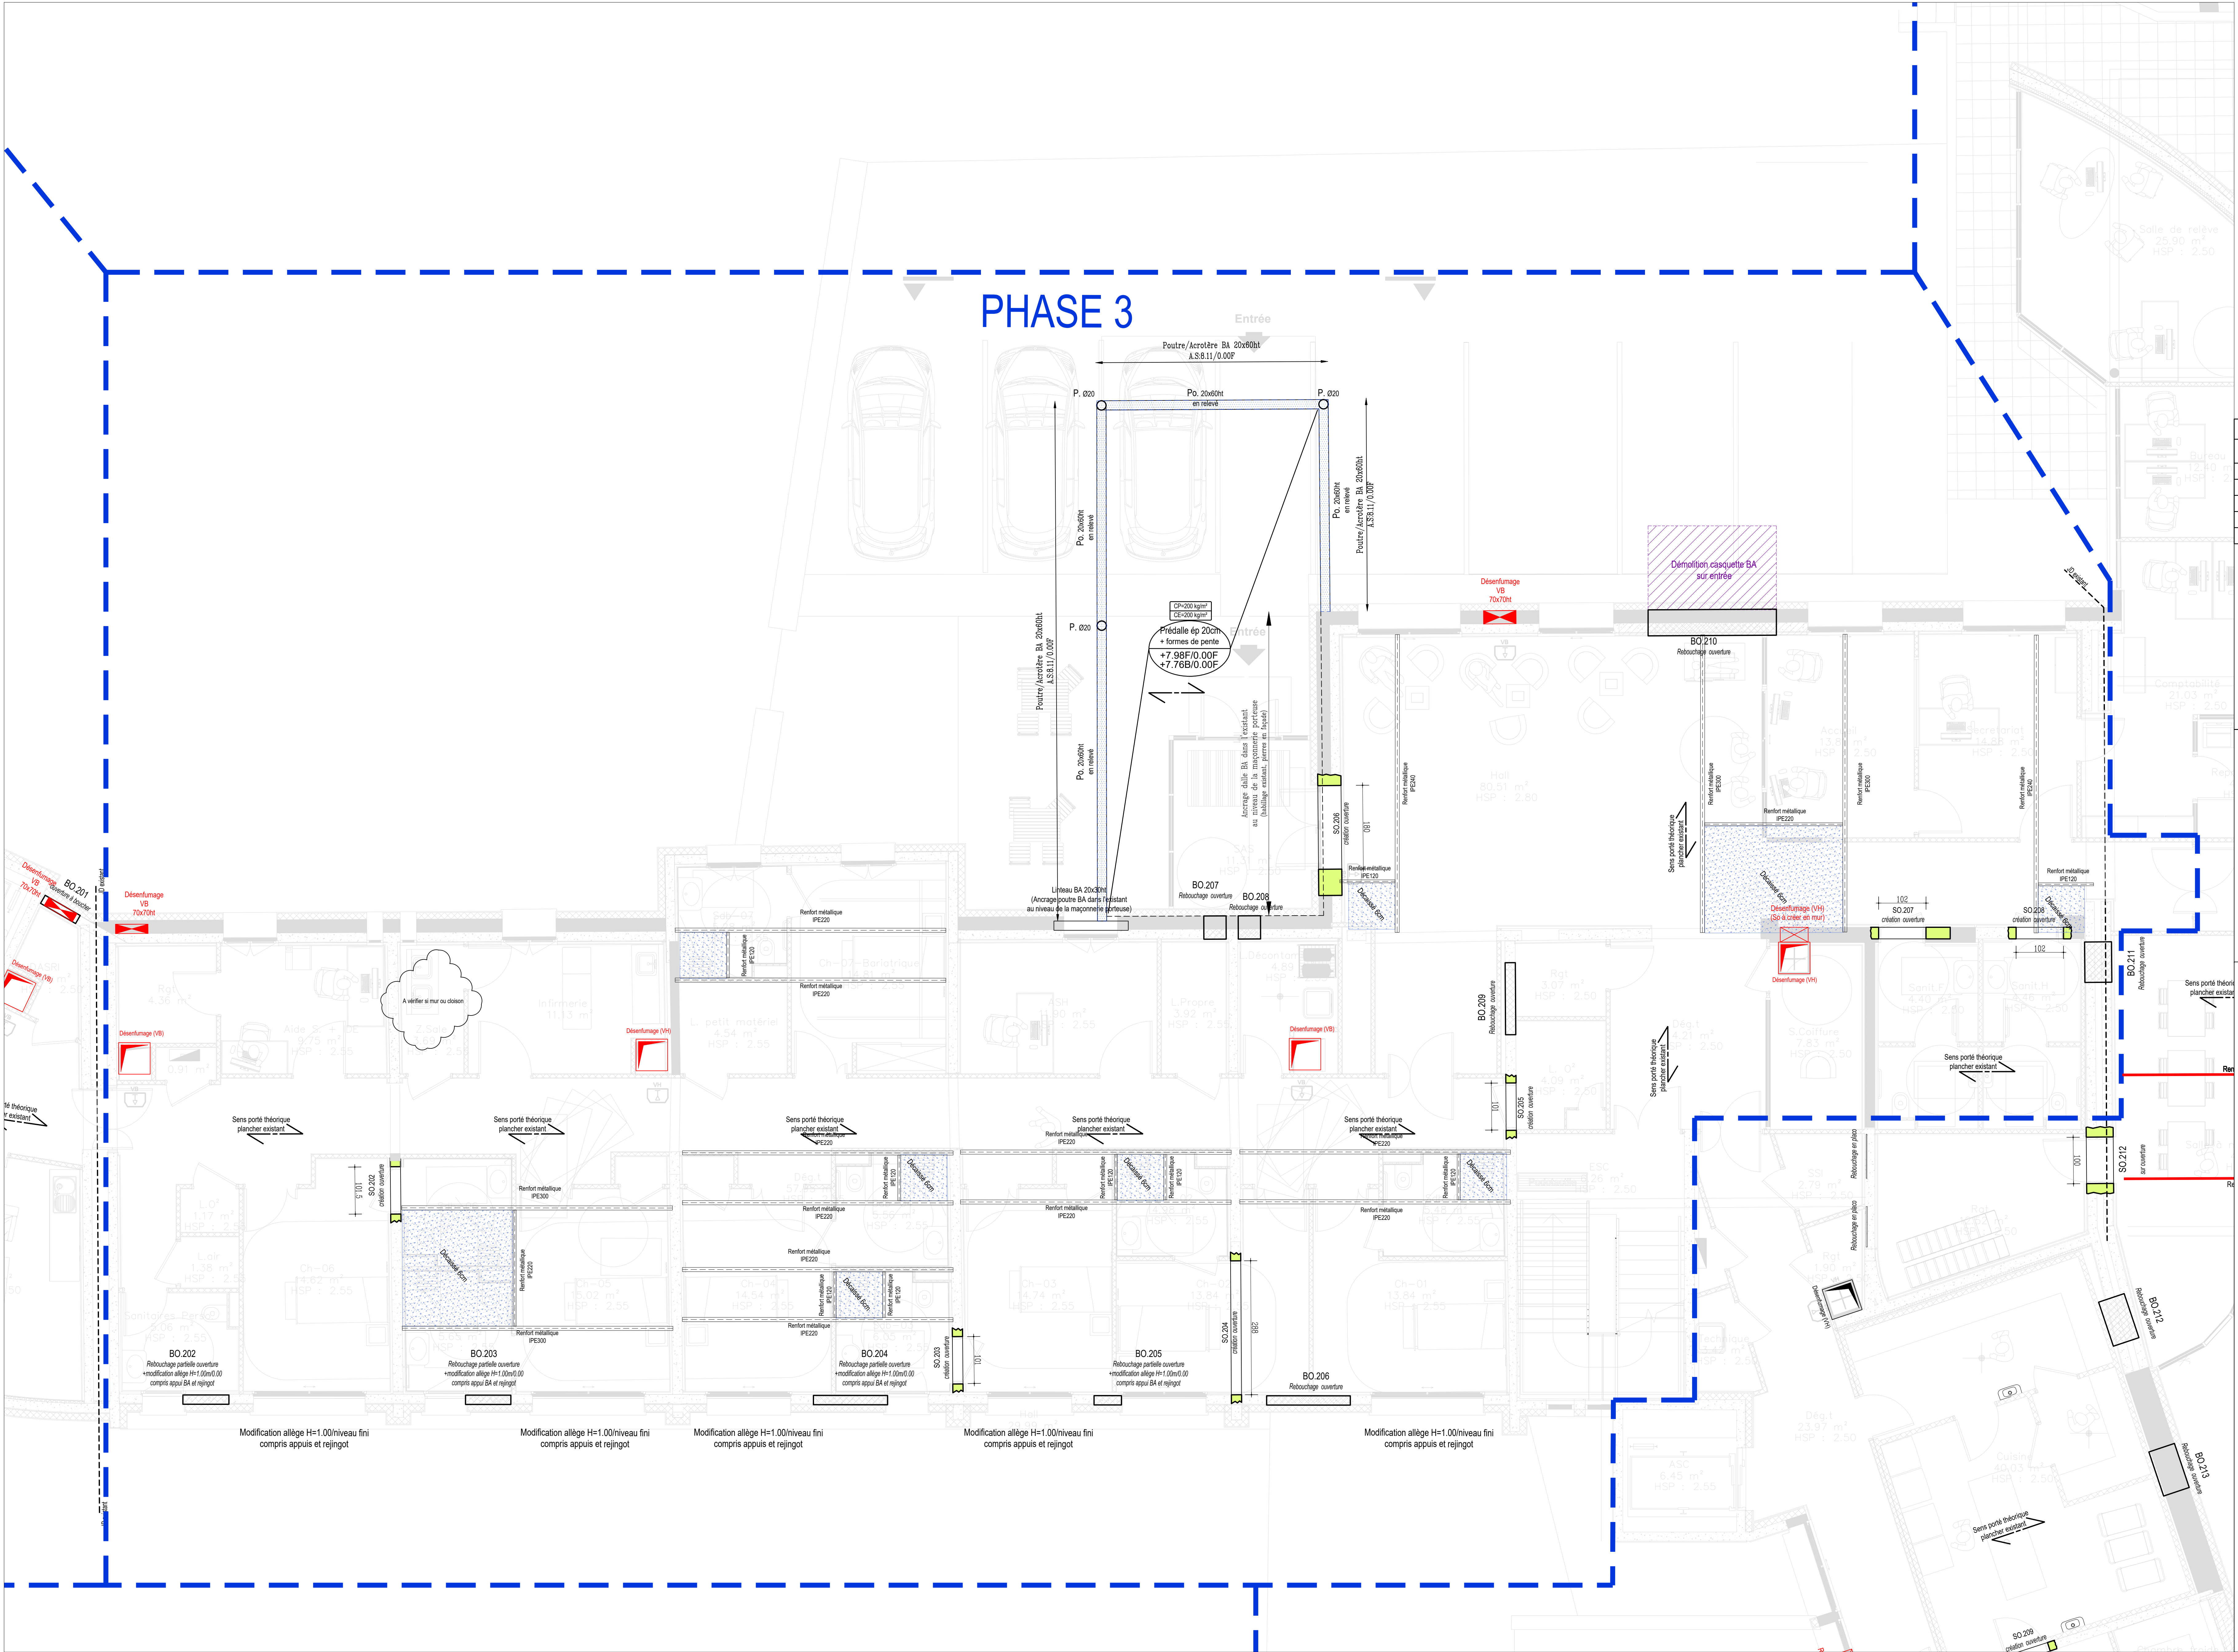


TABLEAU DE CARACTERISTIQUE DES BETONS		
Type d'ouvrage	Classe d'exposition	Classe de resistance
Gros béton	X0	C20/25
Béton pour fondations armé	XC2 - XF1	C25/30
Béton pour ouvrages BA intérieurs protégés	XC1	C25/30
Béton pour ouvrages BA extérieurs non protégés verticaux	XC4 - XF1	C25/30
Béton pour ouvrages BA extérieurs non protégés horizontaux	XC4 - XF3	C30/37

NOTA:
- L'ensemble des réservations sera à transmettre par les entreprises (électricité plomberie...).
- Les arases seront à confirmer par le charpentier.
- Réserve pour les menuiseries à confirmer par les lots concernés.
- Le niveau ±0.00 est équivalent au niveau +---- NGF

Légende des hachures: attente raidisseurs verticaux raidisseurs verticaux								
poteau BA attente poteau BA								
mur agglos départ niveau supérieur								
mur banché								
dan/m2	A	B	C	D	E	F	G	H
Exploitations								
Revêtements								
Cloisons								
Aciers : HA : 500 MPa Treillis soudé : 500 MPa			Béton : Fc 28 jours : 25/30 MPa					
Module de Westergaard : 50MPa/m mini			Contrainte de sol: cf. rapport LY 25 16745 624VP					

RENOVATION ET EXTENSION DU CENTRE RESPIRATOIRE
FILIERIS DU FOLCHERAN
07140 GRAVIERES

Maitre d'ouvrage:
FILIERIS
71 Avenue de Sige
73114 PARIS Cedex 15

Architecte:
BONNET & TEISSIER
1, Rue de Wasmund
48000 MENDE
Tél: 04.66.81.14.17
Mail: a.teissier@bt-architectes.fr

bureau d'études:
EGIS
Avenue Victor Hugo
48000 MENDE
Tél: 04.62.78.72.34
Mail: gregoire.mouge@egis-group.com

COFFRAGE HAUT RDC PHASE 3				
Indice	Date	Observations/Modifications	Vérifié par	Dessiné par
0	09/03/26	Première diffusion	J.TEISSIER	J.TEISSIER

N° Affaire	Phase	Date	Ech	N° Plan	Indice
093-B-25	PRO	09/03/26	1/50	BA 03.3	0