



COUPE 1-1

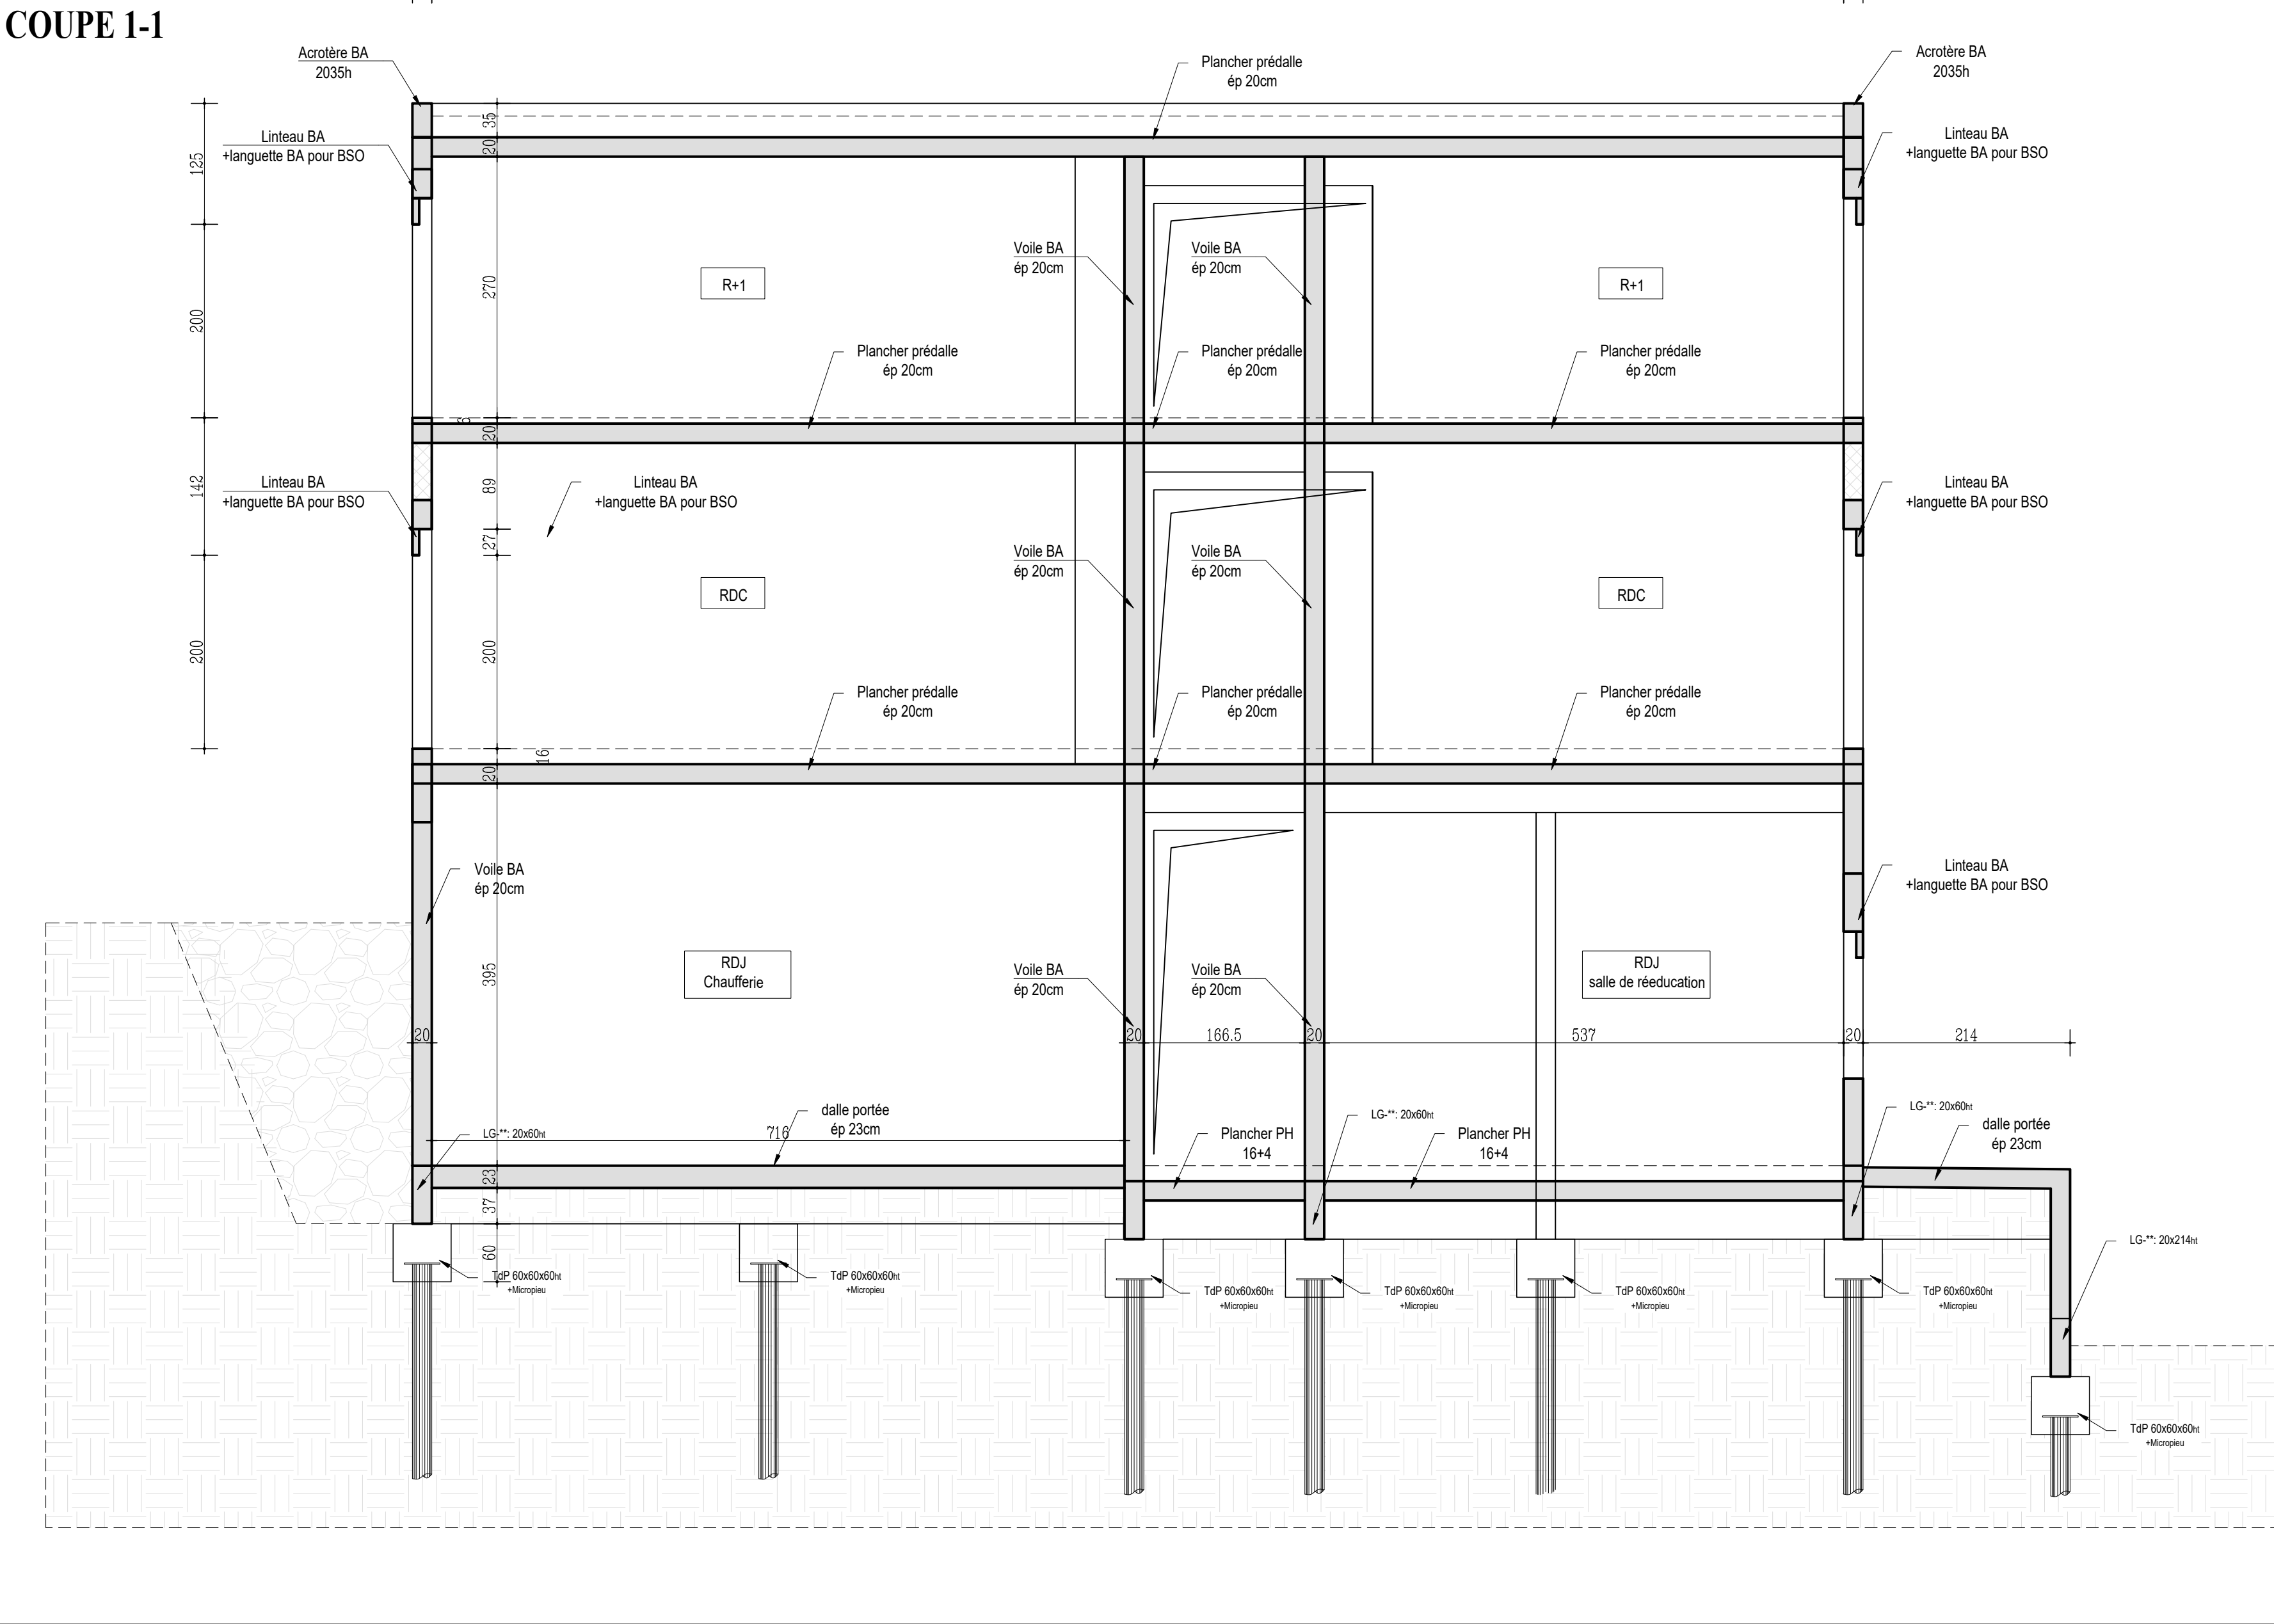

COUPE 2-2

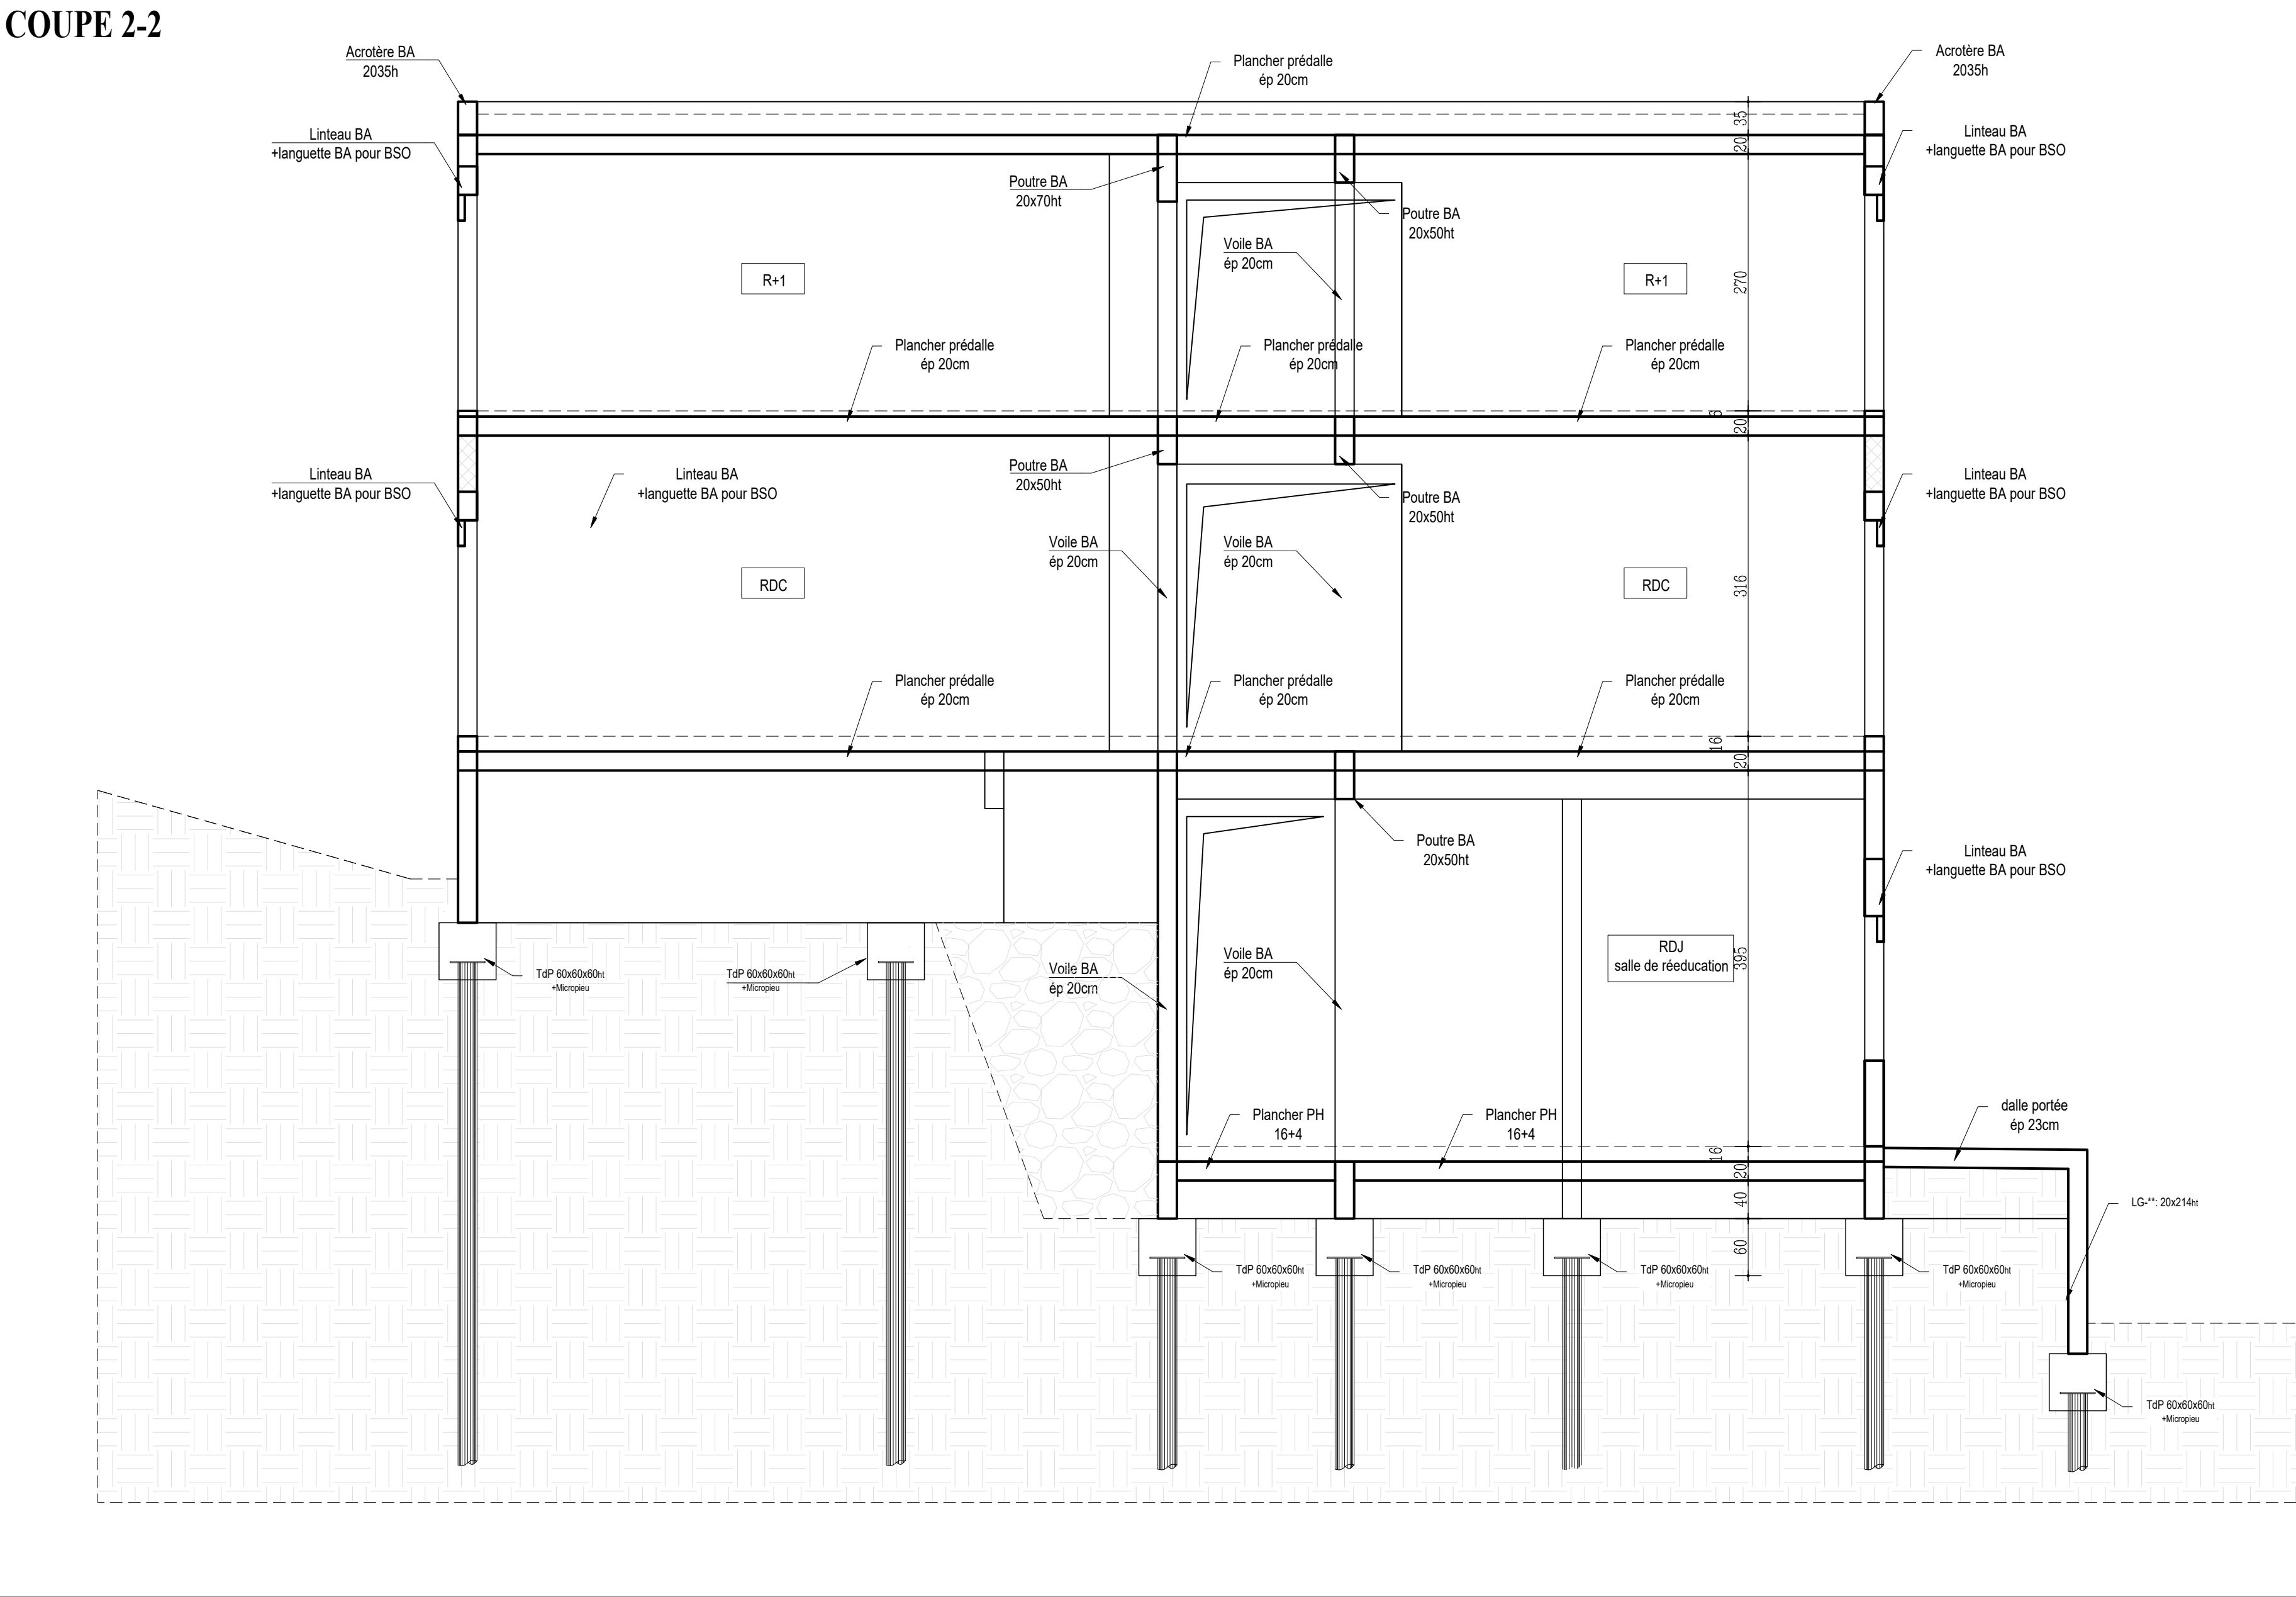

COUPE 3-3

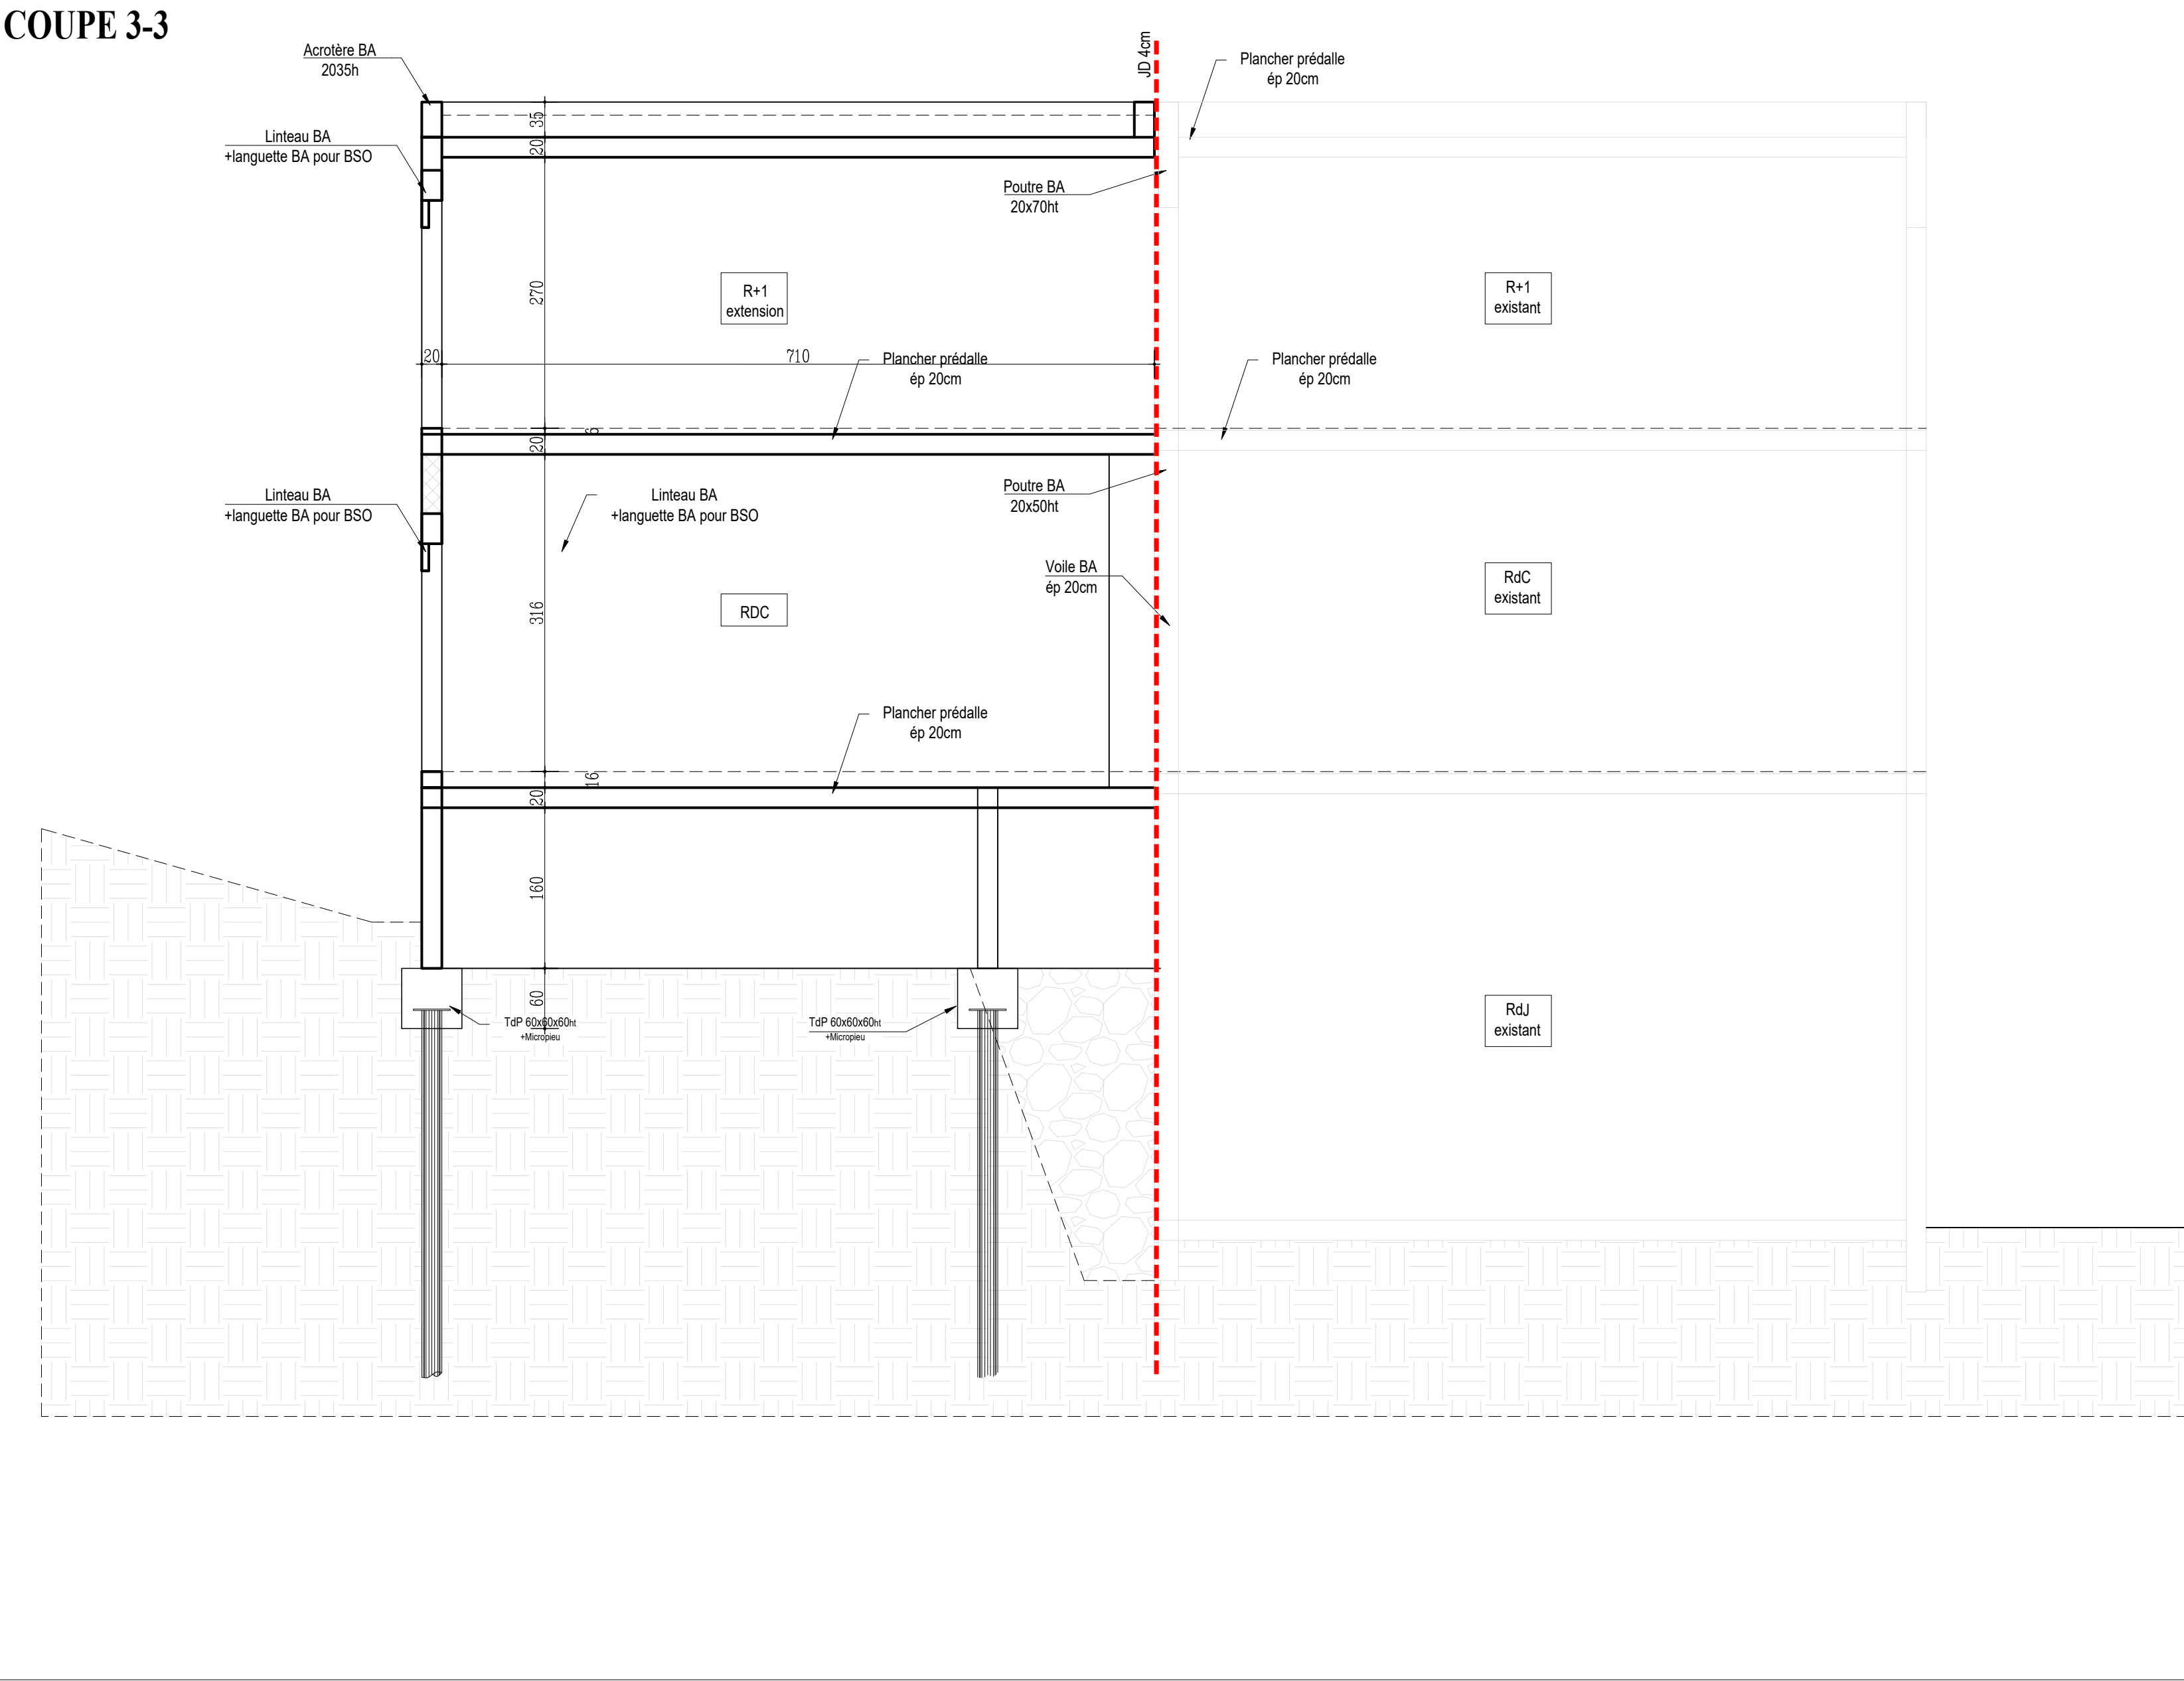


TABLEAU DE CARACTERISTIQUE DES BETONS		
Type d'ouvrage	Classe d'exposition	Classe de résistance
Gros béton	X0	C20/25
Béton pour fondations armé	XC2 - XF1	C25/30
Béton pour ouvrages BA intérieurs protégés	XC1	C25/30
Béton pour ouvrages BA extérieurs non protégés verticaux	XC4 - XF1	C25/30
Béton pour ouvrages BA extérieurs non protégés horizontaux	XC4 - XF3	C30/37

NOTA:
- L'ensemble des réservations sera à transmettre par les entreprises (électricité plomberie...).
- Les arases seront à confirmer par le charpentier.
- Réserve pour les menuiseries à confirmer par les lots concernés.
- Le niveau ±0.00 est équivalent au niveau +---- NGF

Légende des hachures:								
	attente raidisseurs verticaux		raidisseurs verticaux		poteau BA		mur agglôs	attente poteau BA
	mur banché		départ niveau supérieur					

dan/m2	A	B	C	D	E	F	G	H
Exploitations								
Revêtements								
Cloisons								
Aciers : HA : 500 MPa Treillis soudé : 500 MPa				Béton : Fc 28 jours : 25/30 MPa				
Module de Westergaard : 50MPa/m mini				Contrainte de sol: cf. rapport LY 25 16745 624VP				

RENOVATION ET EXTENSION DU CENTRE RESPIRATOIRE
FILIERIS DU FOLCHERAN
07140 GRAVIERES

Maitre d'ouvrage:
FILIERIS
71 Avenue de Sige
77114 PARIS Cedex 15

Architecte:
Benoit & Tristan Architectes
1, Rue de Warendorff
48000 MENDE
TEL: 04.66.81.14.17
Mail: benoit@btarchitectes.fr

BONNET & TEISSIER
ARCHITECTES

bureau d'études:
EGIS
Avenue Victor Hugo
48000 MENDE
TEL: 04.62.76.72.34
Mail: gregoire.egis@egis-group.com

egis

COUPE EXTENSION OUEST
PHASE 1

Indice	Date	Observations/Modifications	Vérifié par	Dessiné par
0	09/03/26	Première diffusion	J.TEISSIER	J.TEISSIER

N° Affaire	Phase	Date	Ech	N° Plan	Indice
093-B-25	PRO	09/03/26	1/50	BA 05	0