

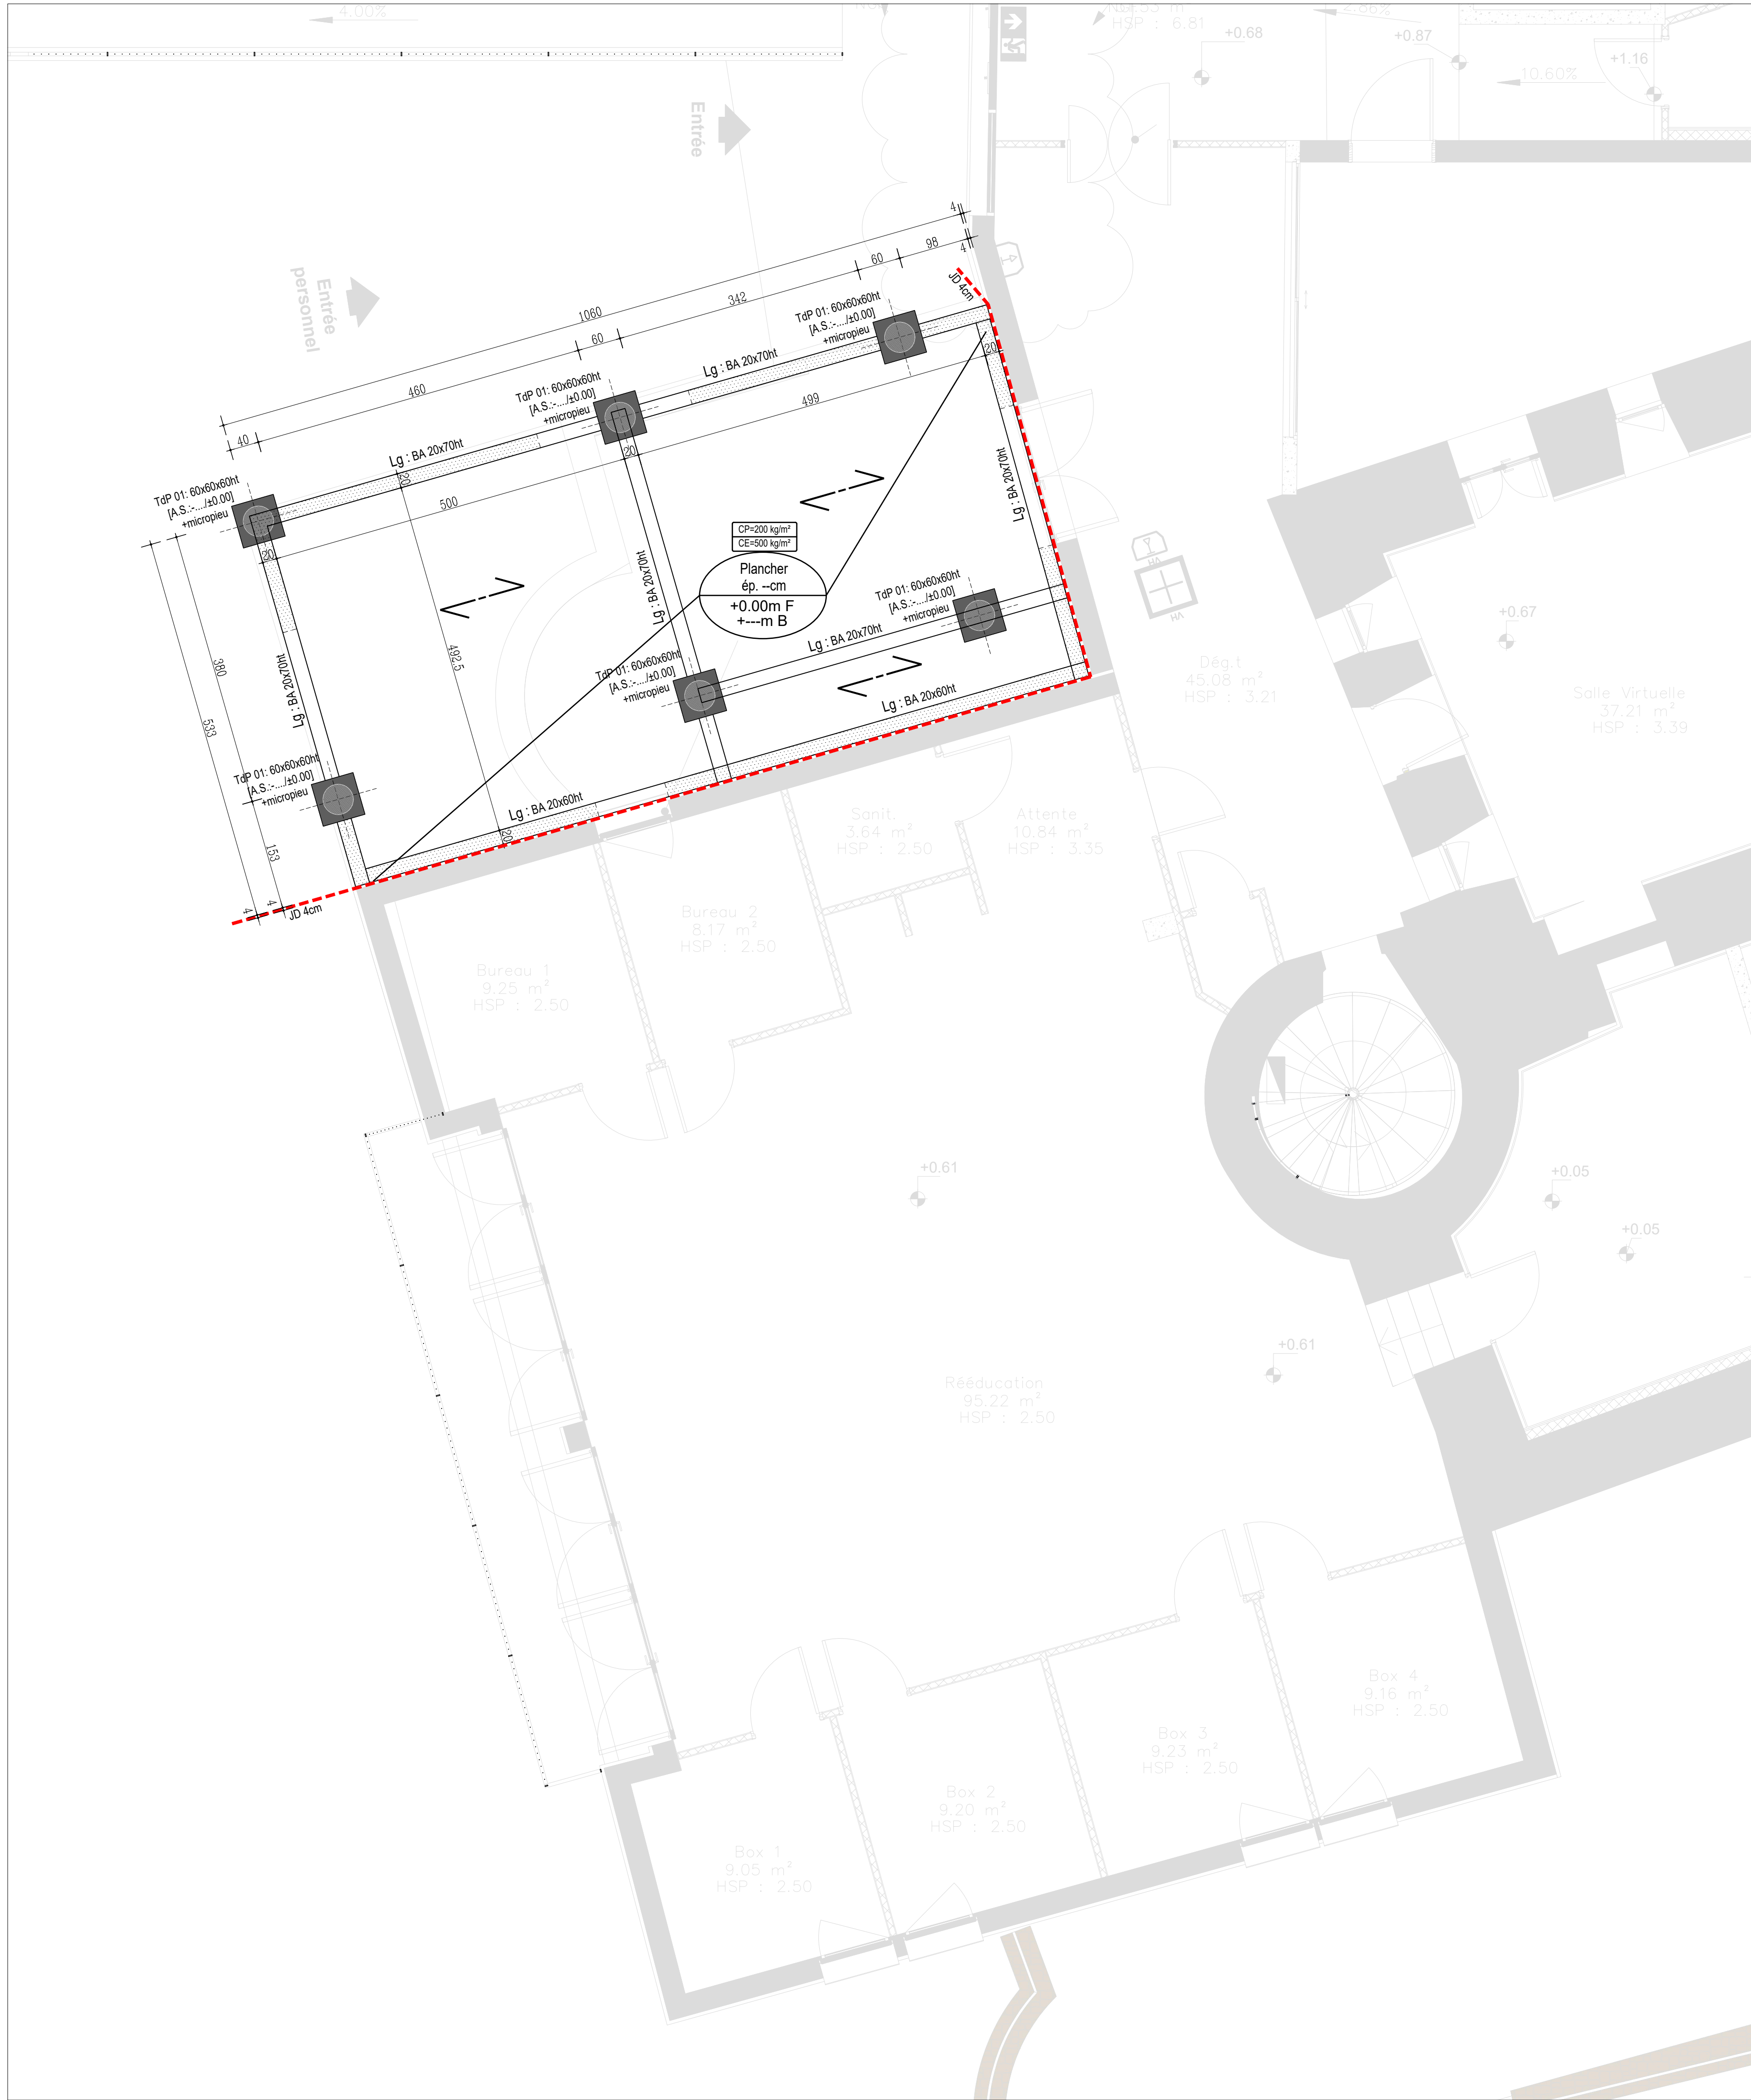
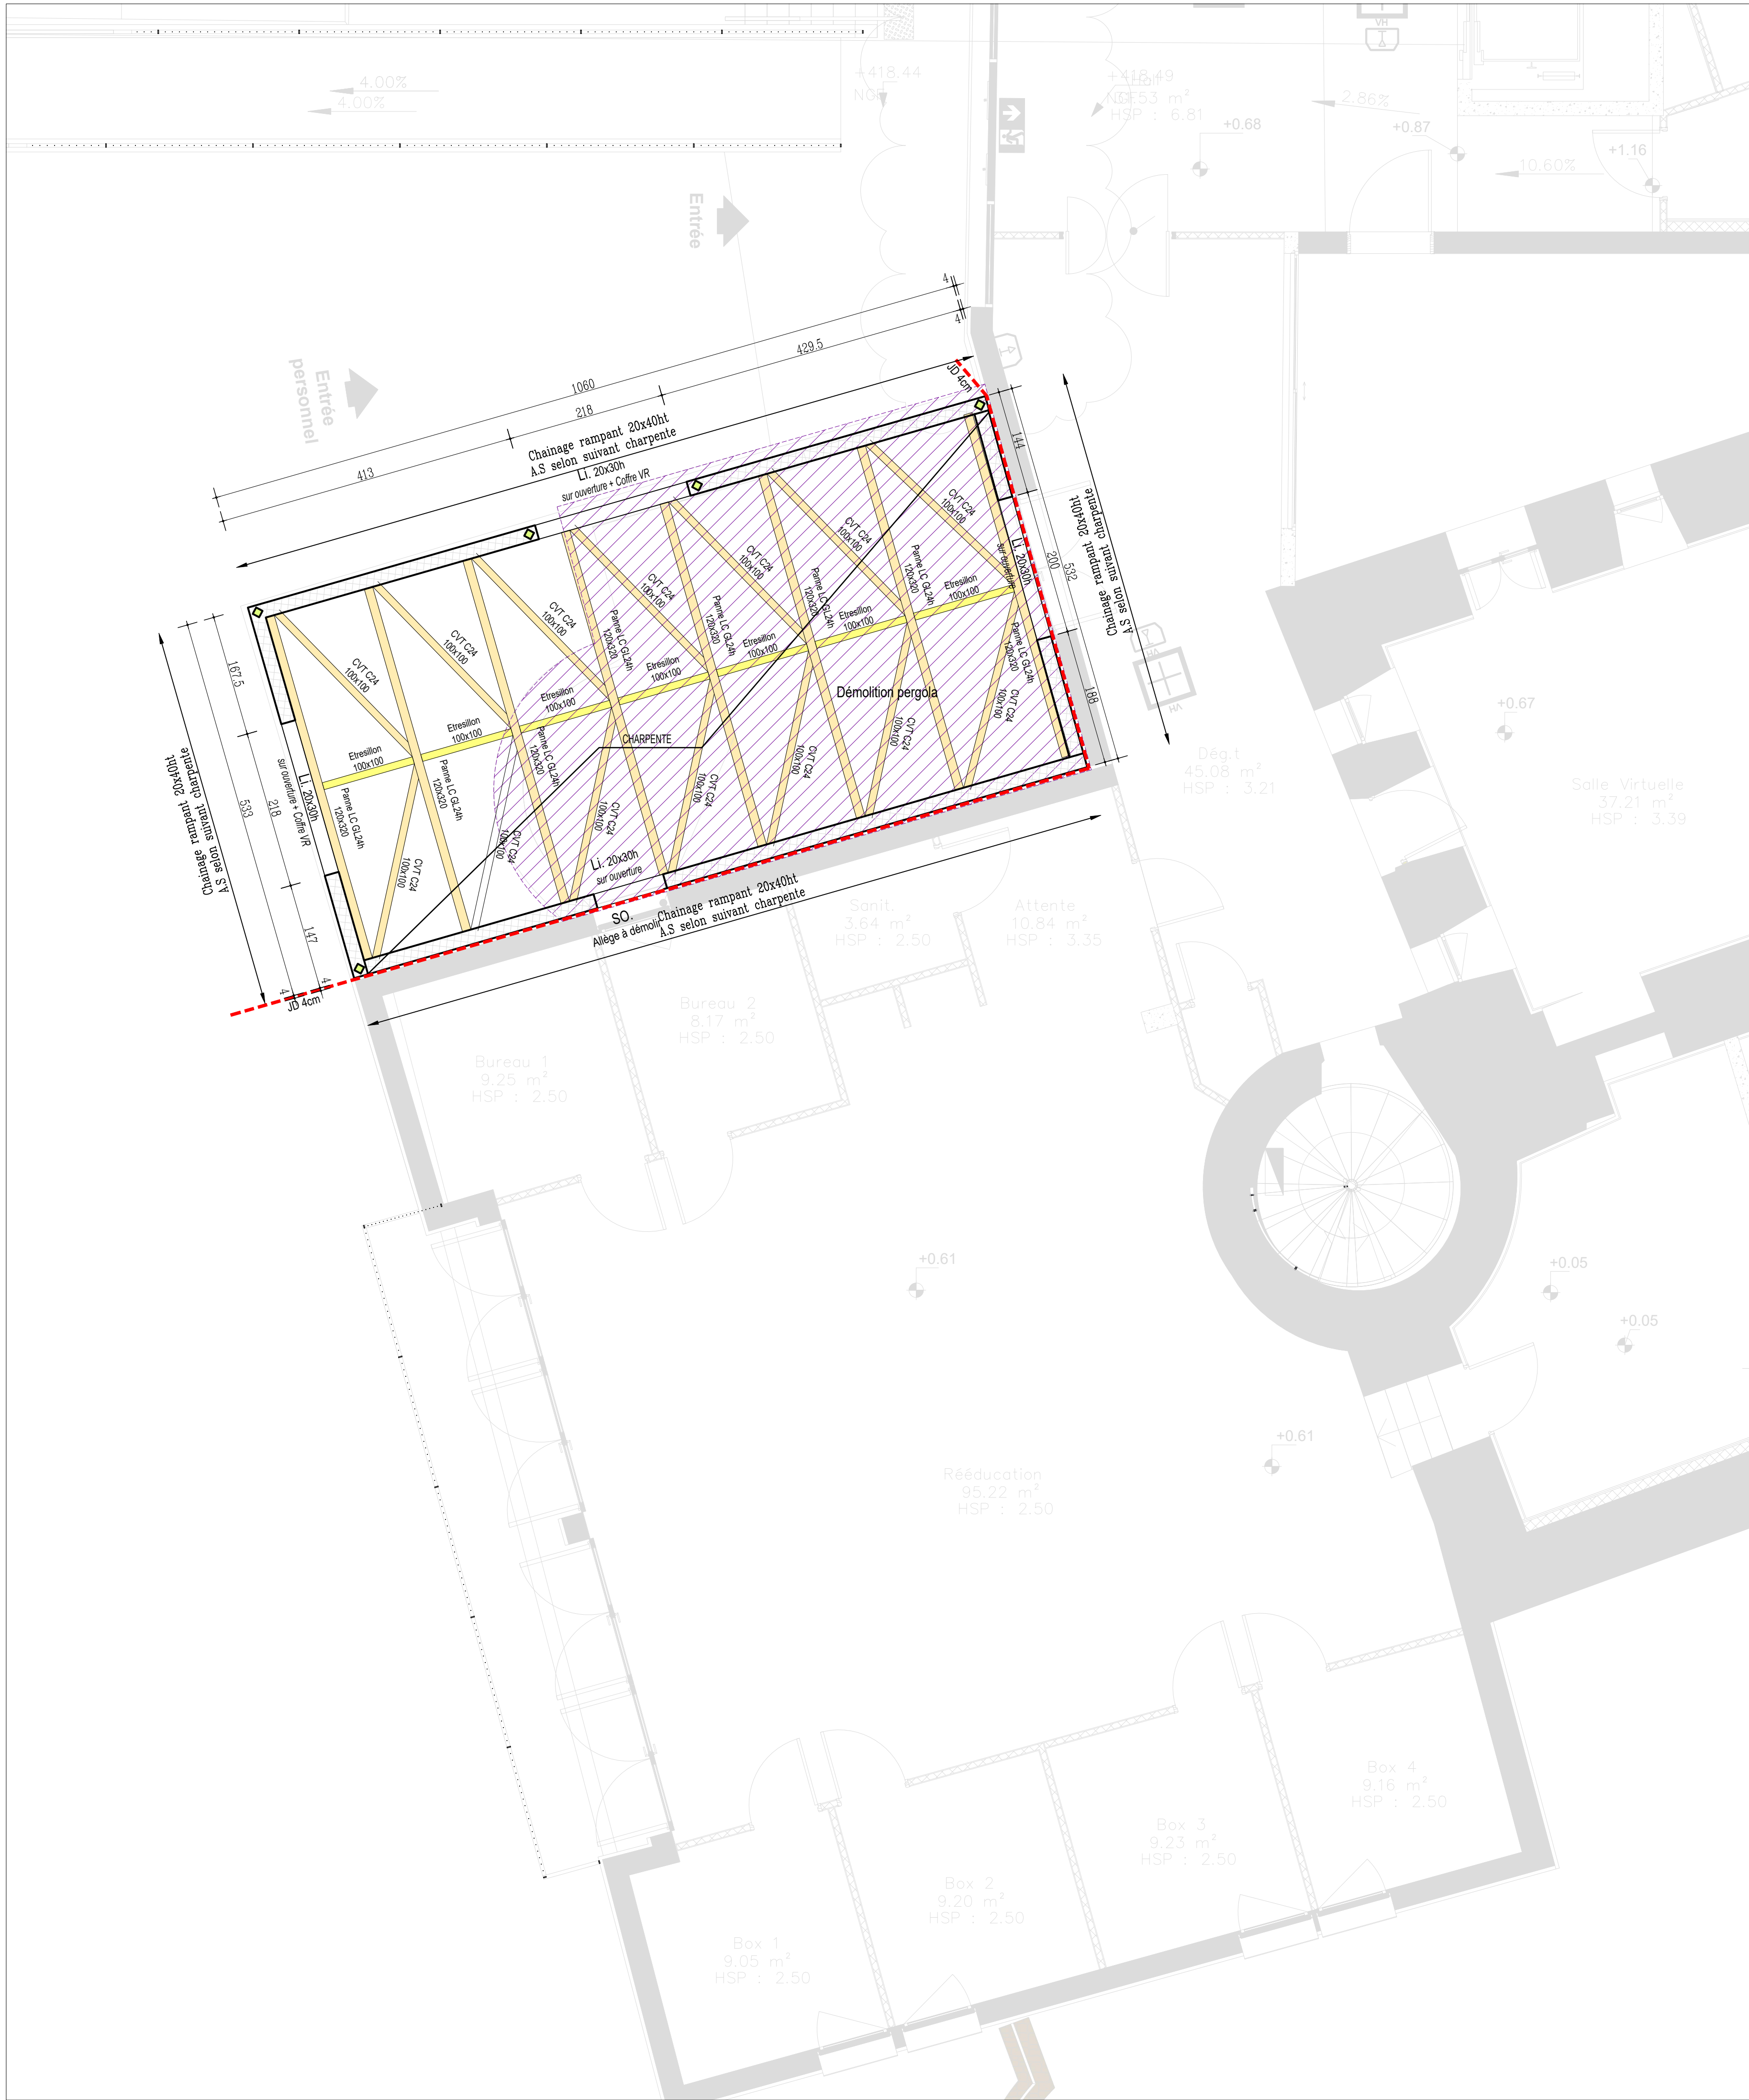
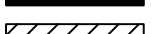
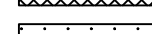
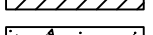


TABLEAU DE CARACTERISTIQUE DES BETONS		
Type d'ouvrage	Classe d'exposition	Classe de resistance
Gros béton	X0	C20/25
Béton pour fondations armé	XC2 - XF1	C25/30
Béton pour ouvrages BA intérieurs protégés	XC1	C25/30
Béton pour ouvrages BA extérieurs non protégés verticaux	XC4 - XF1	C25/30
Béton pour ouvrages BA extérieurs non protégés horizontaux	XC4 - XF3	C30/37

NOTA:
- L'ensemble des réservations sera à transmettre par les entreprises (électricité plomberie...)
- Les arases seront à confirmer par le charpentier.
- Réserve pour les menuiseries à confirmer par les lots concernés.
- Le niveau ±0.00 est équivalent au niveau +---- NGF

Légende des hachures:									
 attente raidisseurs verticaux					 raidisseurs verticaux				
 poteau BA					 attente poteau BA				
 mur agglos					 départ niveau supérieur				
 mur banché									
dan/m2	A	B	C	D	E	F	G	H	
Exploitations									
Revêtements									
Cloisons									
Aciers : HA : 500 MPa Treillis soudé : 500 MPa					Béton : Fc 28 jours : 25/30 MPa				
Module de Westergaard : 50MPa/m mini					Contrainte de sol: cf. rapport LY 25 16745 624VP				

RENOVATION ET EXTENSION DU CENTRE RESPIRATOIRE FILIERIS DU FOLCHERAN 07140 GRAVIERES

Maitre d'ouvrage:

FILIERIS
77 Avenue de Sige
77114 PARIS Cedex 15



Architecte:

Bonnet & Teissier Architectes
1, Rue de Wamond
48000 MENDE
Tél: 04 66 81 14 17
Mail: mende@bonnet-teissier.fr



bureau d'études:

EGS
Avenue Victor Hugo
48000 MENDE
Tél: 04 62 78 72 34
Mail: gsm@egs-gp.com



EXTENSION REEDUCATION (PSE)

Indice	Date	Observations/Modifications	Vérifié par	Dessiné par
0	09/03/26	Première diffusion	J.TEISSIER	J.TEISSIER

N° Affaire	Phase	Date	Ech	N° Plan	Indice
093-B-25	PRO	09/03/26	1/50	BA 06	0