



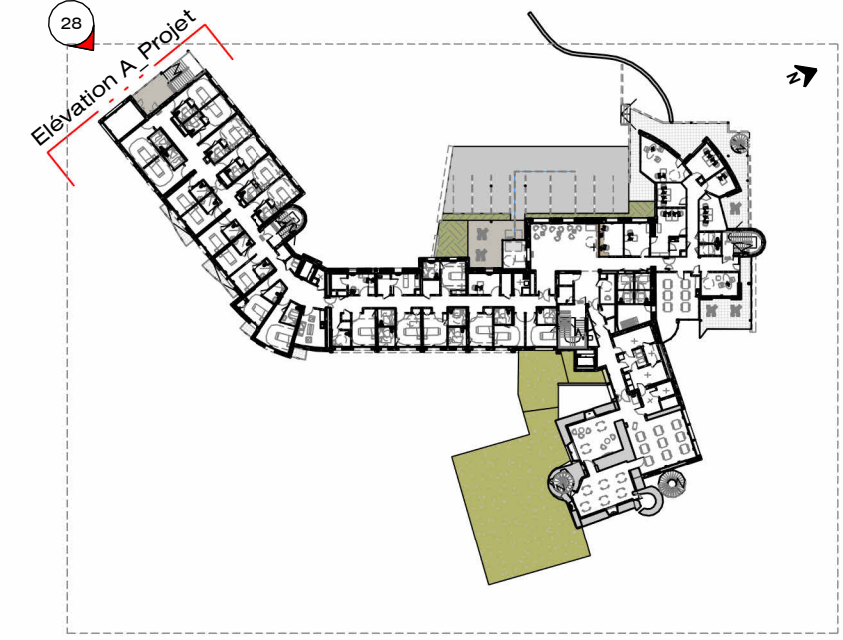

Reperage façades
Echelle : 1 : 1000ème

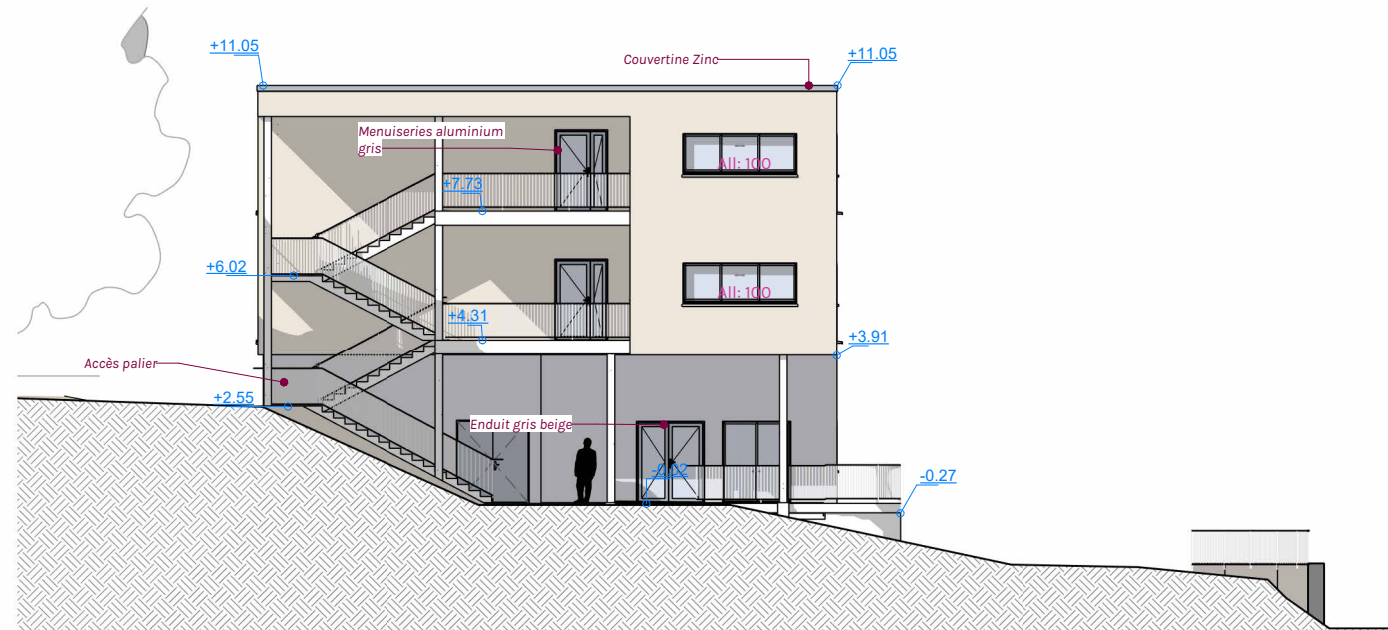

Elévation A_Projet
Echelle : 1 : 200ème



Reperage façades
Echelle : 1 : 1000ème



Elévation B Projet
Echelle : 1 : 200ème

Façade B projet


DCE

Projet: Rénovation et extension du centre de
réhabilitation respiratoire Filieris de Folcheran

Maître d'ouvrage: FILIERIS, 77 Avenue de Ségur
75714 PARIS Cédex 15

Indice	Objet de la modification	Date
	Échelle : Comme indiquée	
	Date: 01/04/2026	



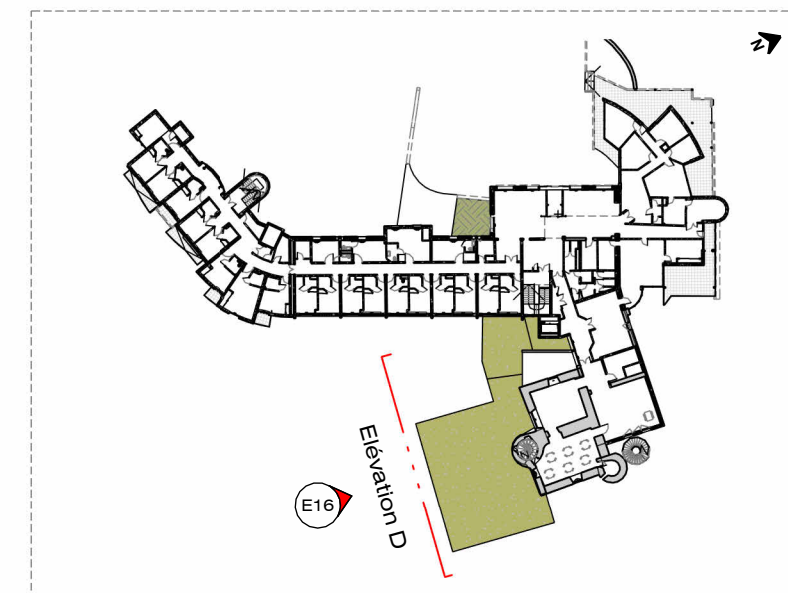

Reperage façades

Echelle : 1 : 1000ème




Elévation D Projet

Echelle : 1 : 200ème



Reperage façades
Echelle : 1 : 1000ème

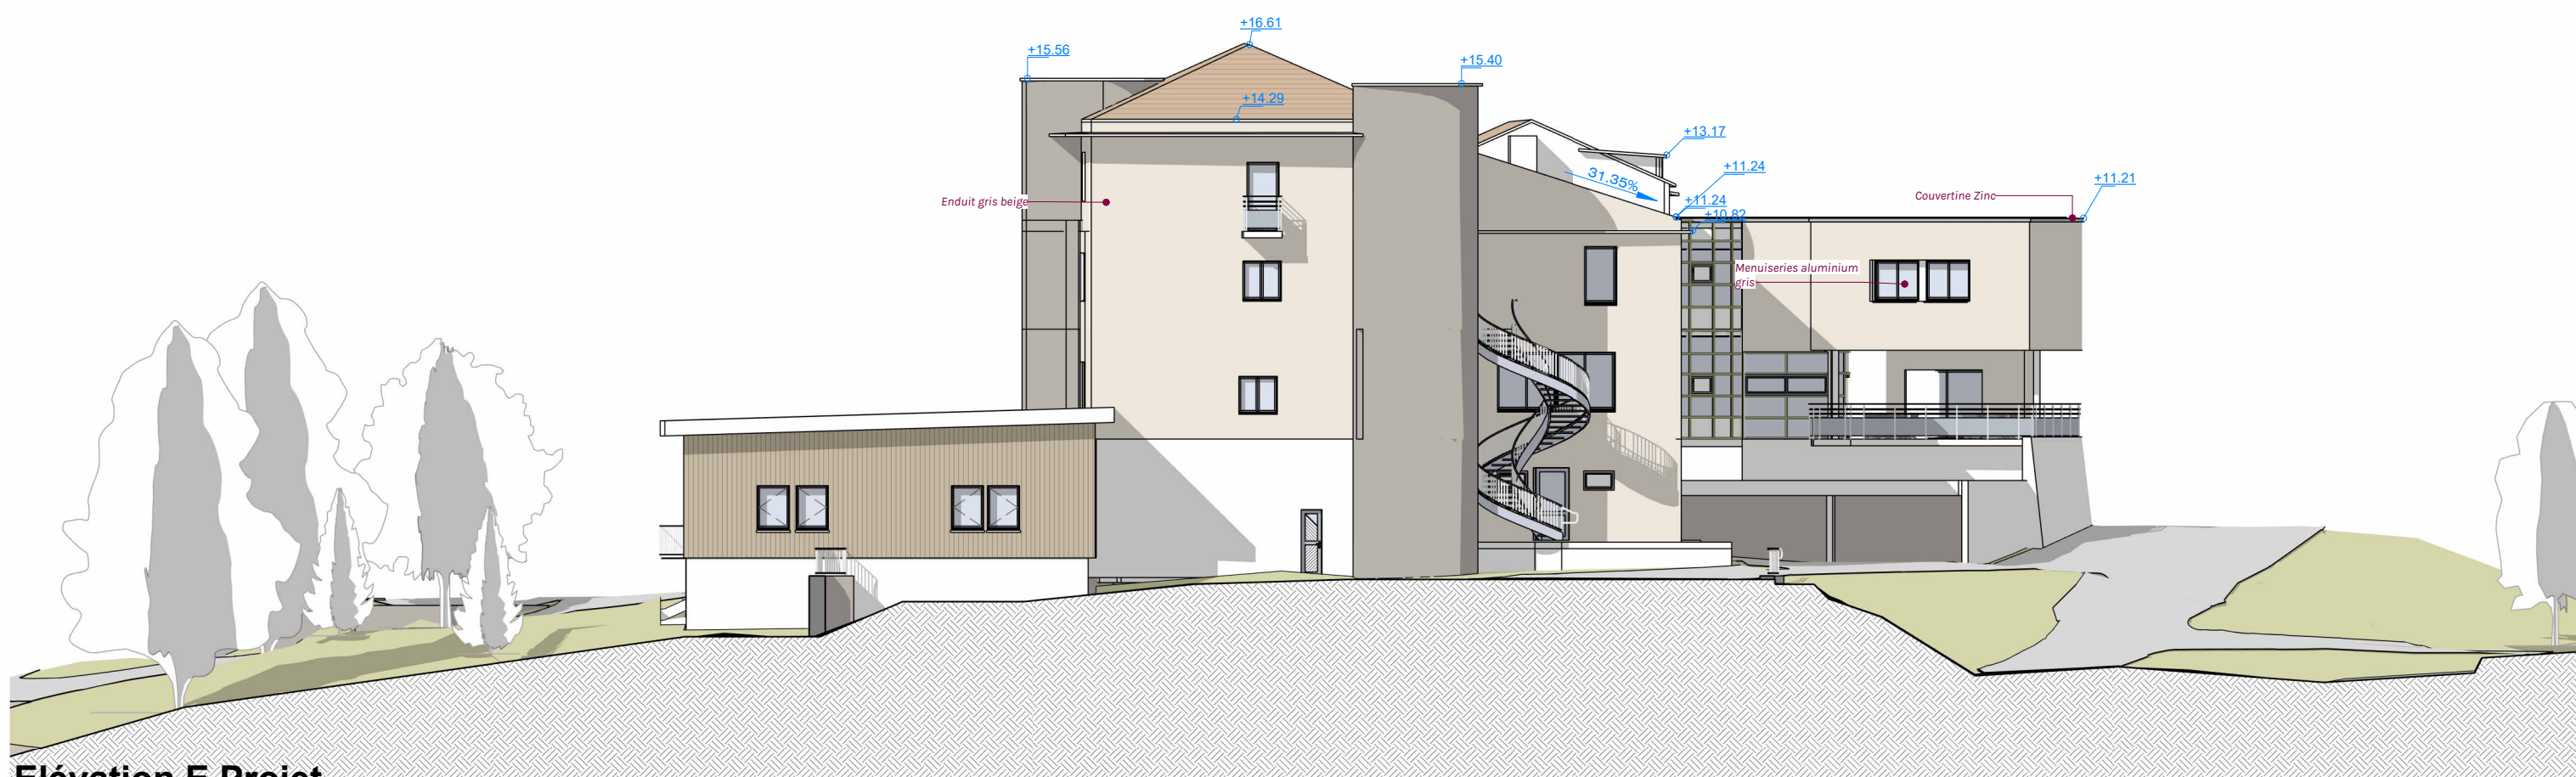

Elévation E Projet
Echelle : 1 : 200ème

Façade E Projet

32

DCE

Projet: Rénovation et extension du centre de
réhabilitation respiratoire Filieris de Folcheran


Maître d'ouvrage: FILIERIS, 77 Avenue de Ségur
75714 PARIS Cédex 15

Indice	Objet de la modification	Date
--------	--------------------------	------


Échelle : Comme indiquée

Date: 01/04/2026

**BONNET
& TEISSIER**
ARCHITECTES

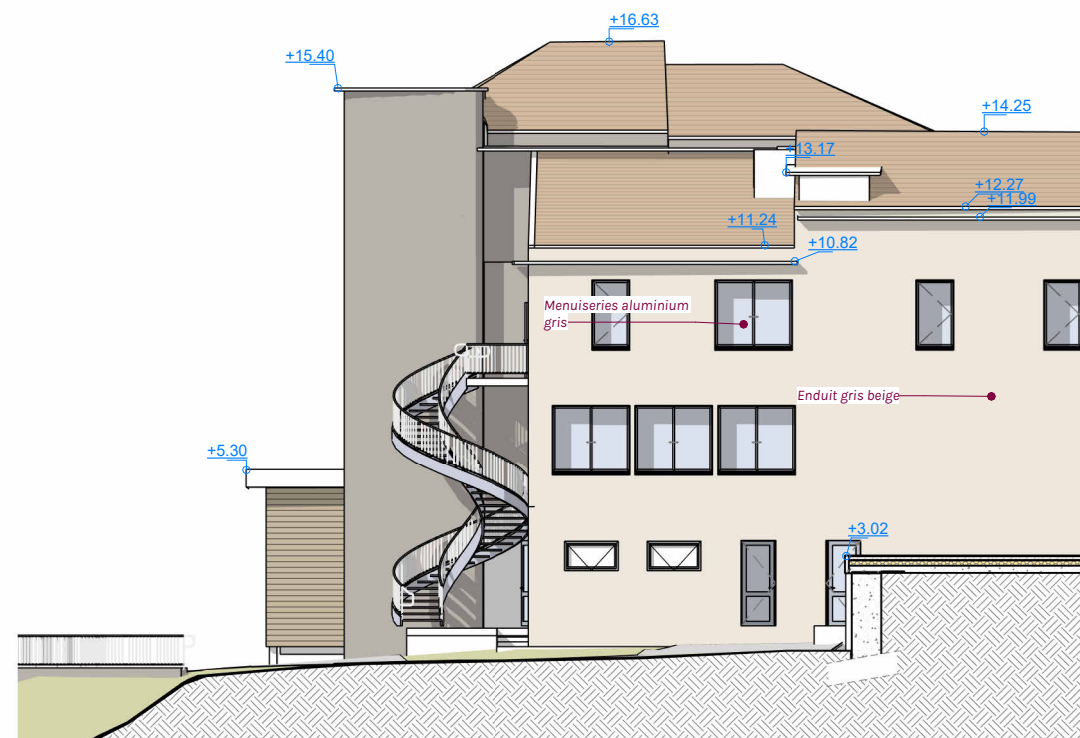

Elévation F Projet
Echelle : 1 : 200ème

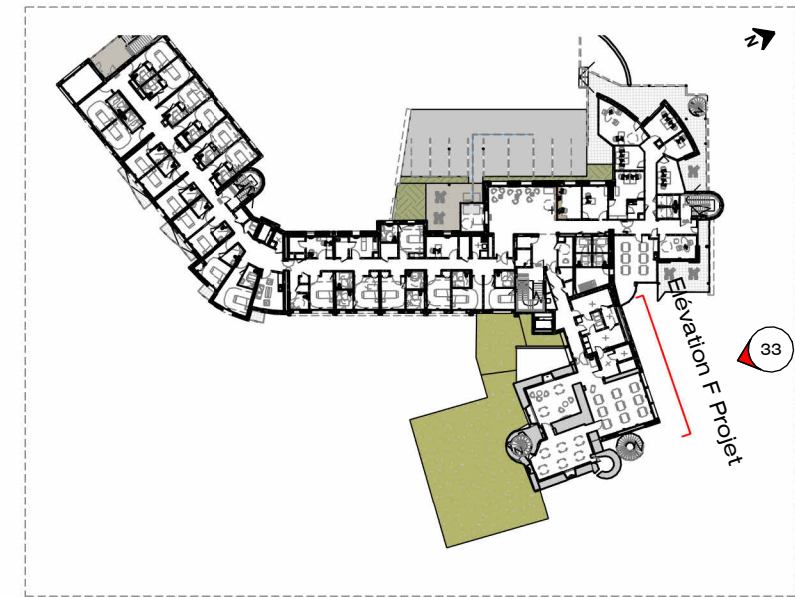

Reperage façades
Echelle : 1 : 1000ème

Façade F Projet

33


DCE

Projet: Rénovation et extension du centre de
 réhabilitation respiratoire Filieris de Folcheran

Maître d'ouvrage: FILIERIS, 77 Avenue de Ségur
 75714 PARIS Cédex 15

Indice	Objet de la modification	Date
		Échelle : Comme indiquée
		Date: 01/04/2026



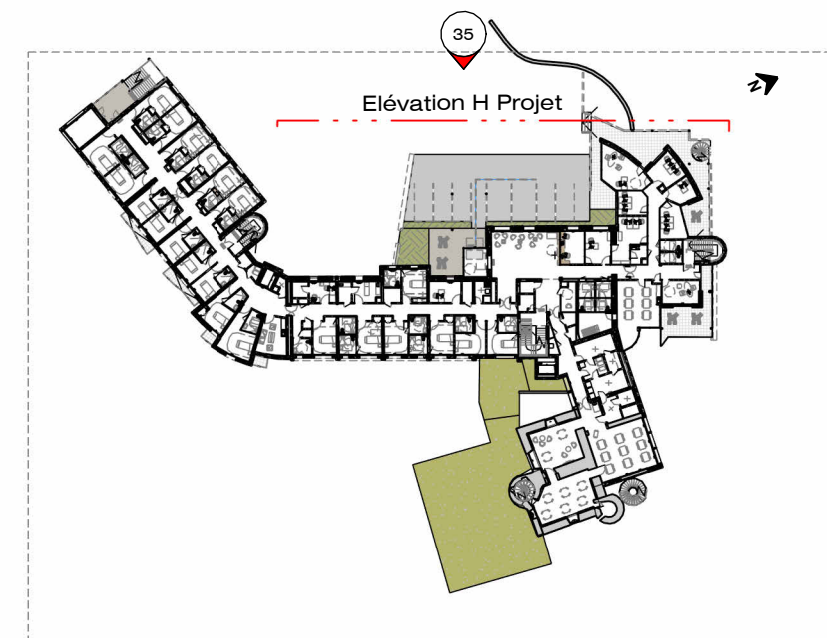

Reperage façades

Echelle : 1 : 1000ème



Elévation H Projet

Echelle : 1 : 200ème

Façade H Projet

35

DCE

Projet: Rénovation et extension du centre de
réhabilitation respiratoire Filieris de Folcheran

Maître d'ouvrage: **FILIERIS, 77 Avenue de Ségur
75714 PARIS Cédex 15**

Indice


Objet de la modification

Date

Échelle : Comme indiquéème

Date: 01/04/2026



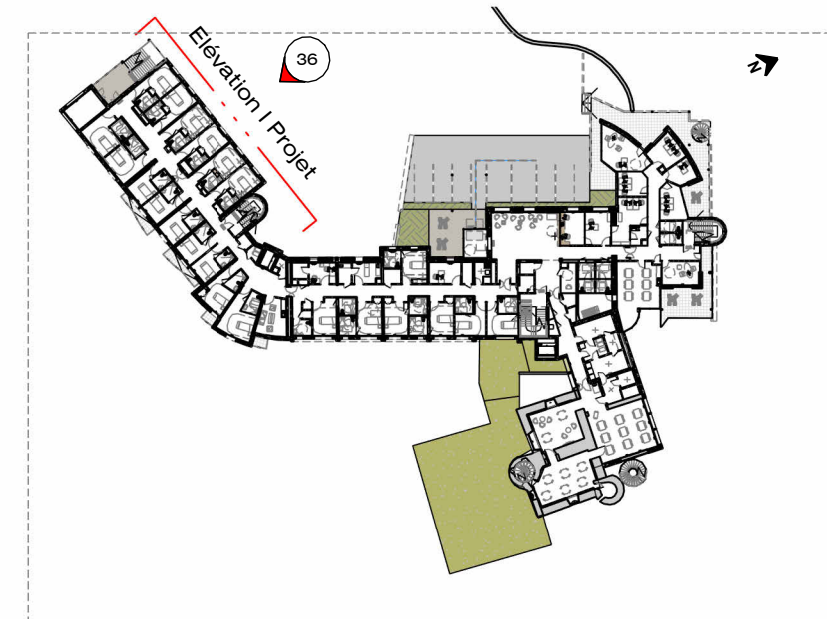


Reperage façades

Echelle : 1 : 1000ème



Elévation I Projet

Echelle : 1 : 200ème

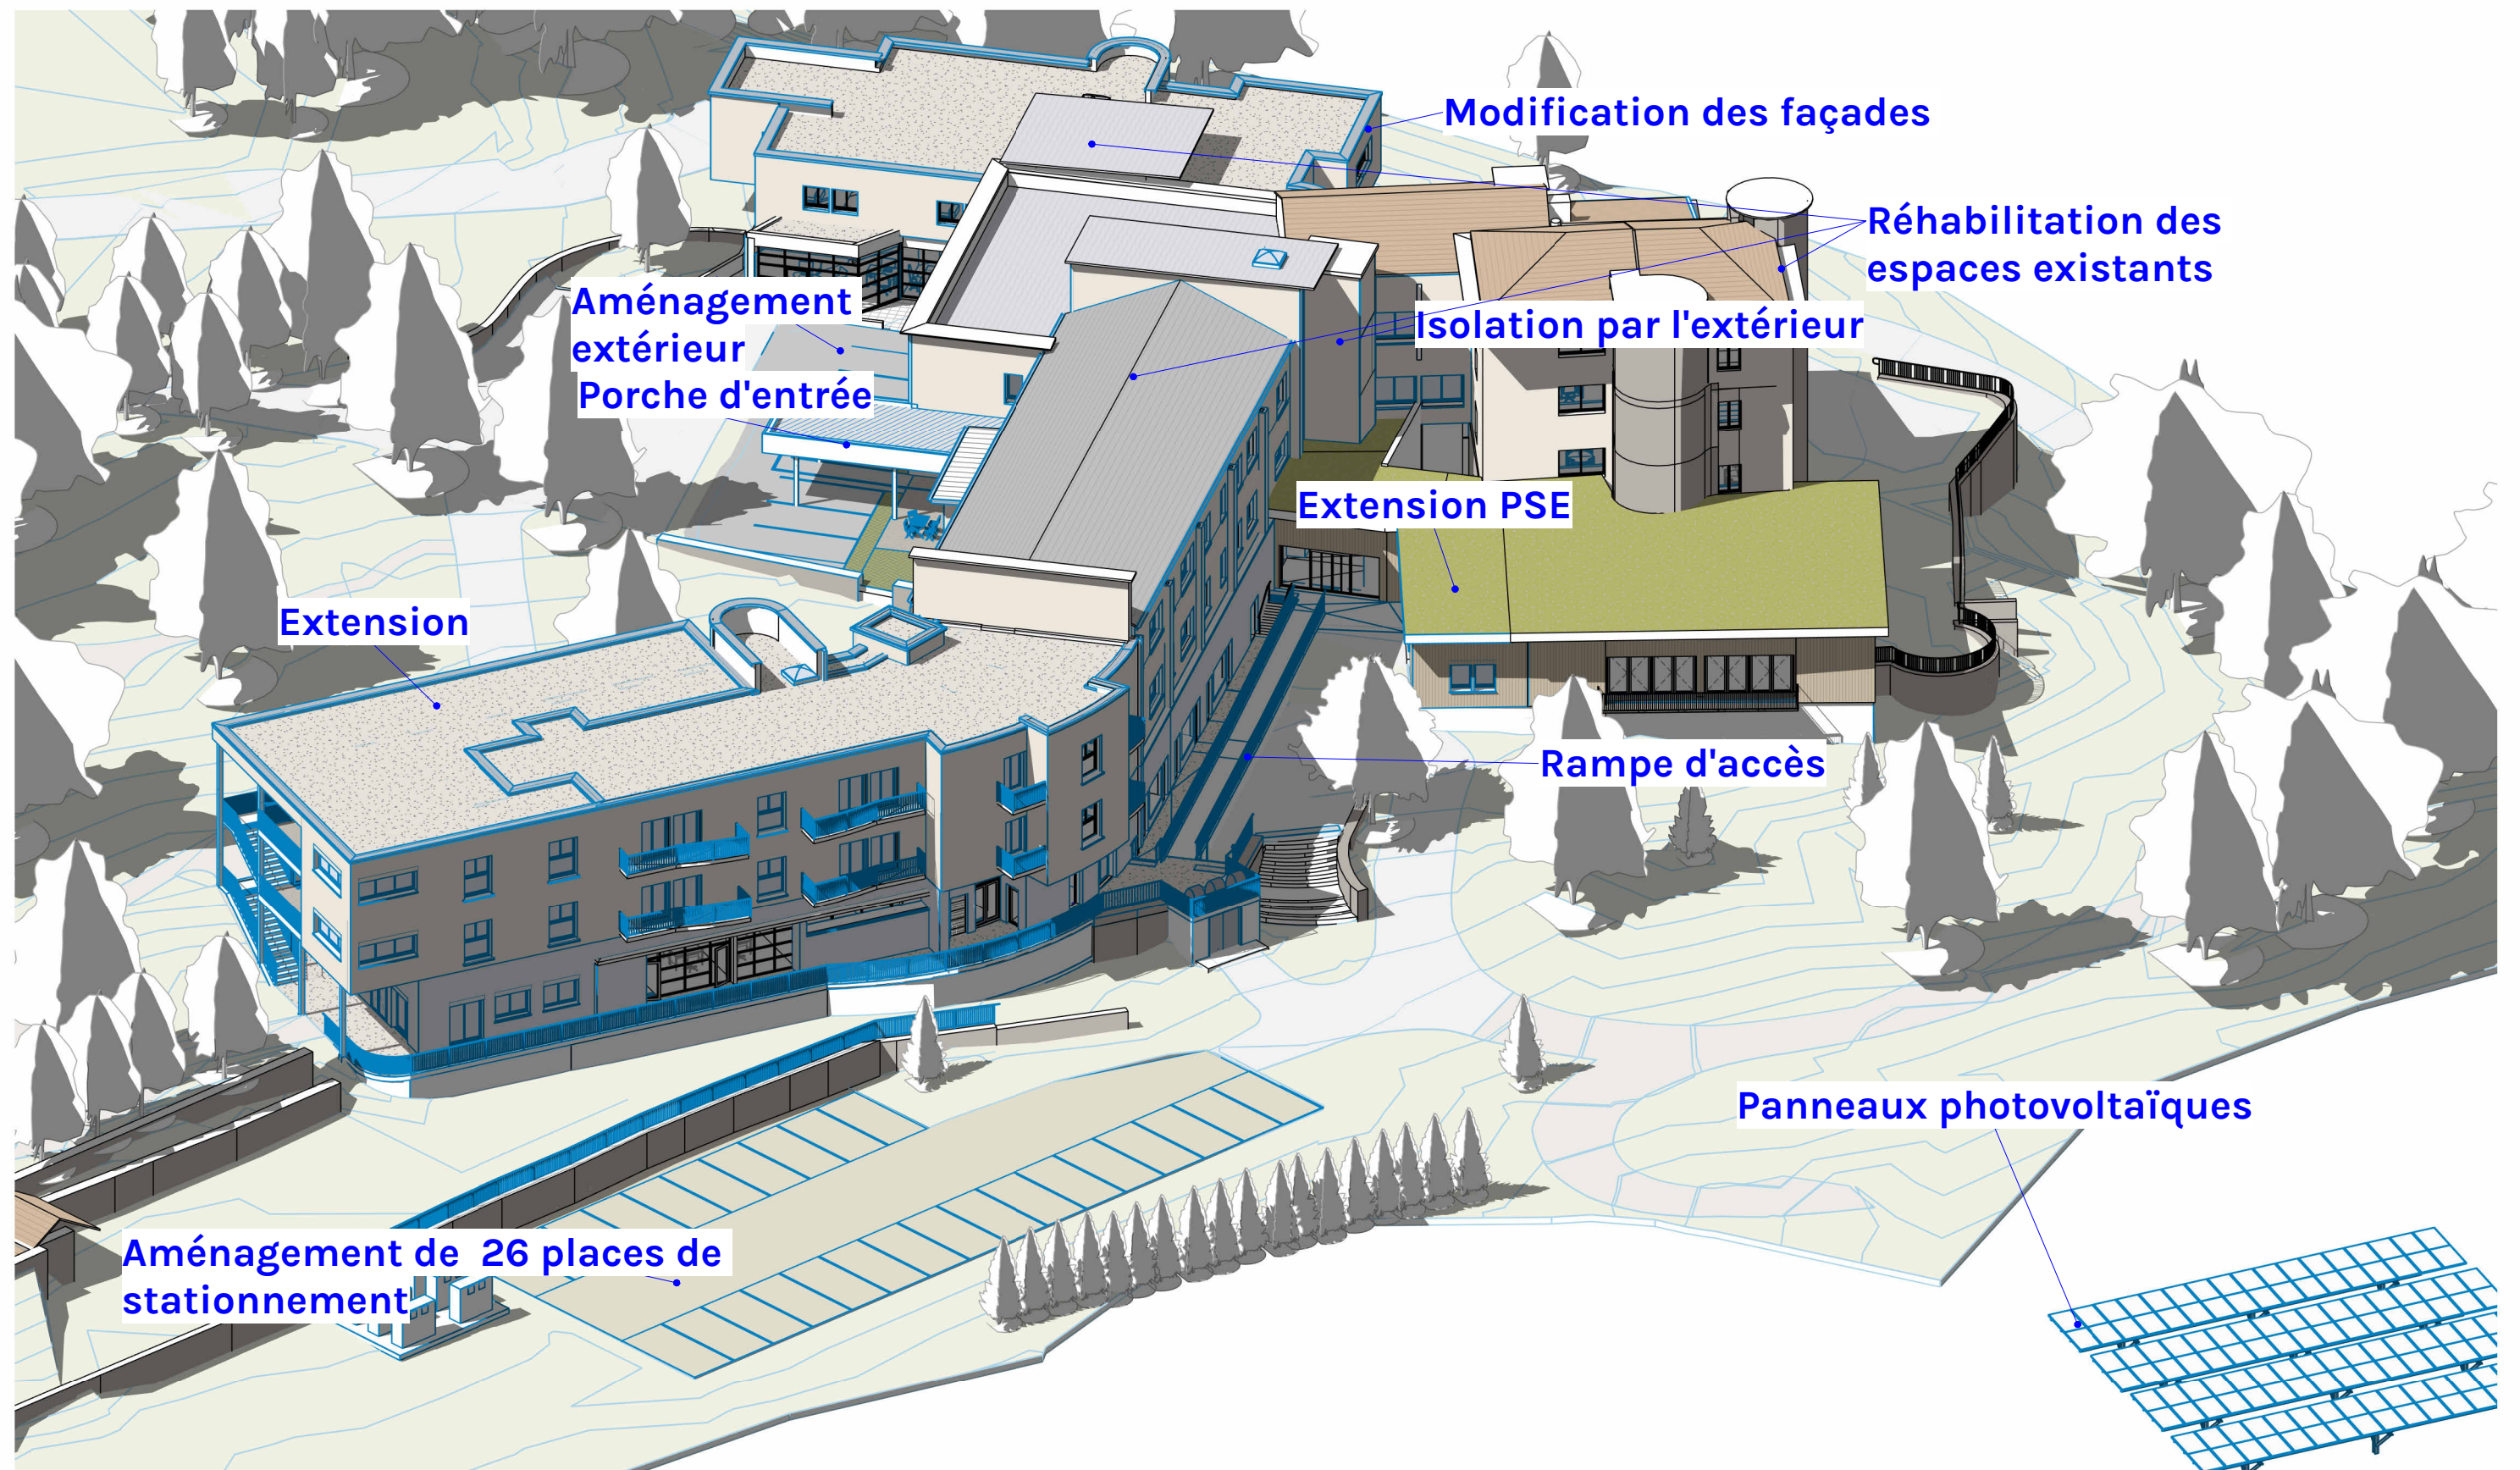

Axonométrie PROJET

Echelle : ème

Axonométrie - PROJET

37

DCE

Projet: Rénovation et extension du centre de
réhabilitation respiratoire Filieris de Folcheran

Maître d'ouvrage: FILIERIS, 77 Avenue de Ségur
75714 PARIS Cédex 15

Indice

Objet de la modification

Date

Echelle : ème

Date: 01/04/2026

**BONNET
& TEISSIER**
ARCHITECTES