

Maîtrise d'Ouvrage :



Centre Régional des Oeuvres Universitaires et
Scolaires de Montpellier
2, rue Monteil
MONTPELLIER

Maîtrise d'Oeuvre :



Agence PACA : 533 Boulevard des Ecureuils
Immeuble les SIRENES 2
06210 MANDELIEU-LA-NAPOULE
Tél : 04.79 72 09 46 - Fax : 04.79.72.22 00
contact-sud@atelier-chaneac.fr

**MAITRISE D'OEUVRE POUR LA REHABILITATION
DES TERRAINS DE SPORT CITE UNIVERSITAIRE
LOT 1 : ARCEAUX - MONTPELLIER**

DOSSIER DE CONSULTATION DES ENTREPRISES


Carnet de détails

PLAN N°
3

DATE	DECEMBRE 2025	Responsable projet	A.BE	Projeteur	A.HI
------	---------------	--------------------	------	-----------	------

DCE **Echelle:**


Indice	Date	Modifications :
0	01/07/2025	Création du plan
A	09/07/2025	Mise à jour générale
B	15/10/2025	Mise à jour générale
C	24/11/2025	Mise à jour générale

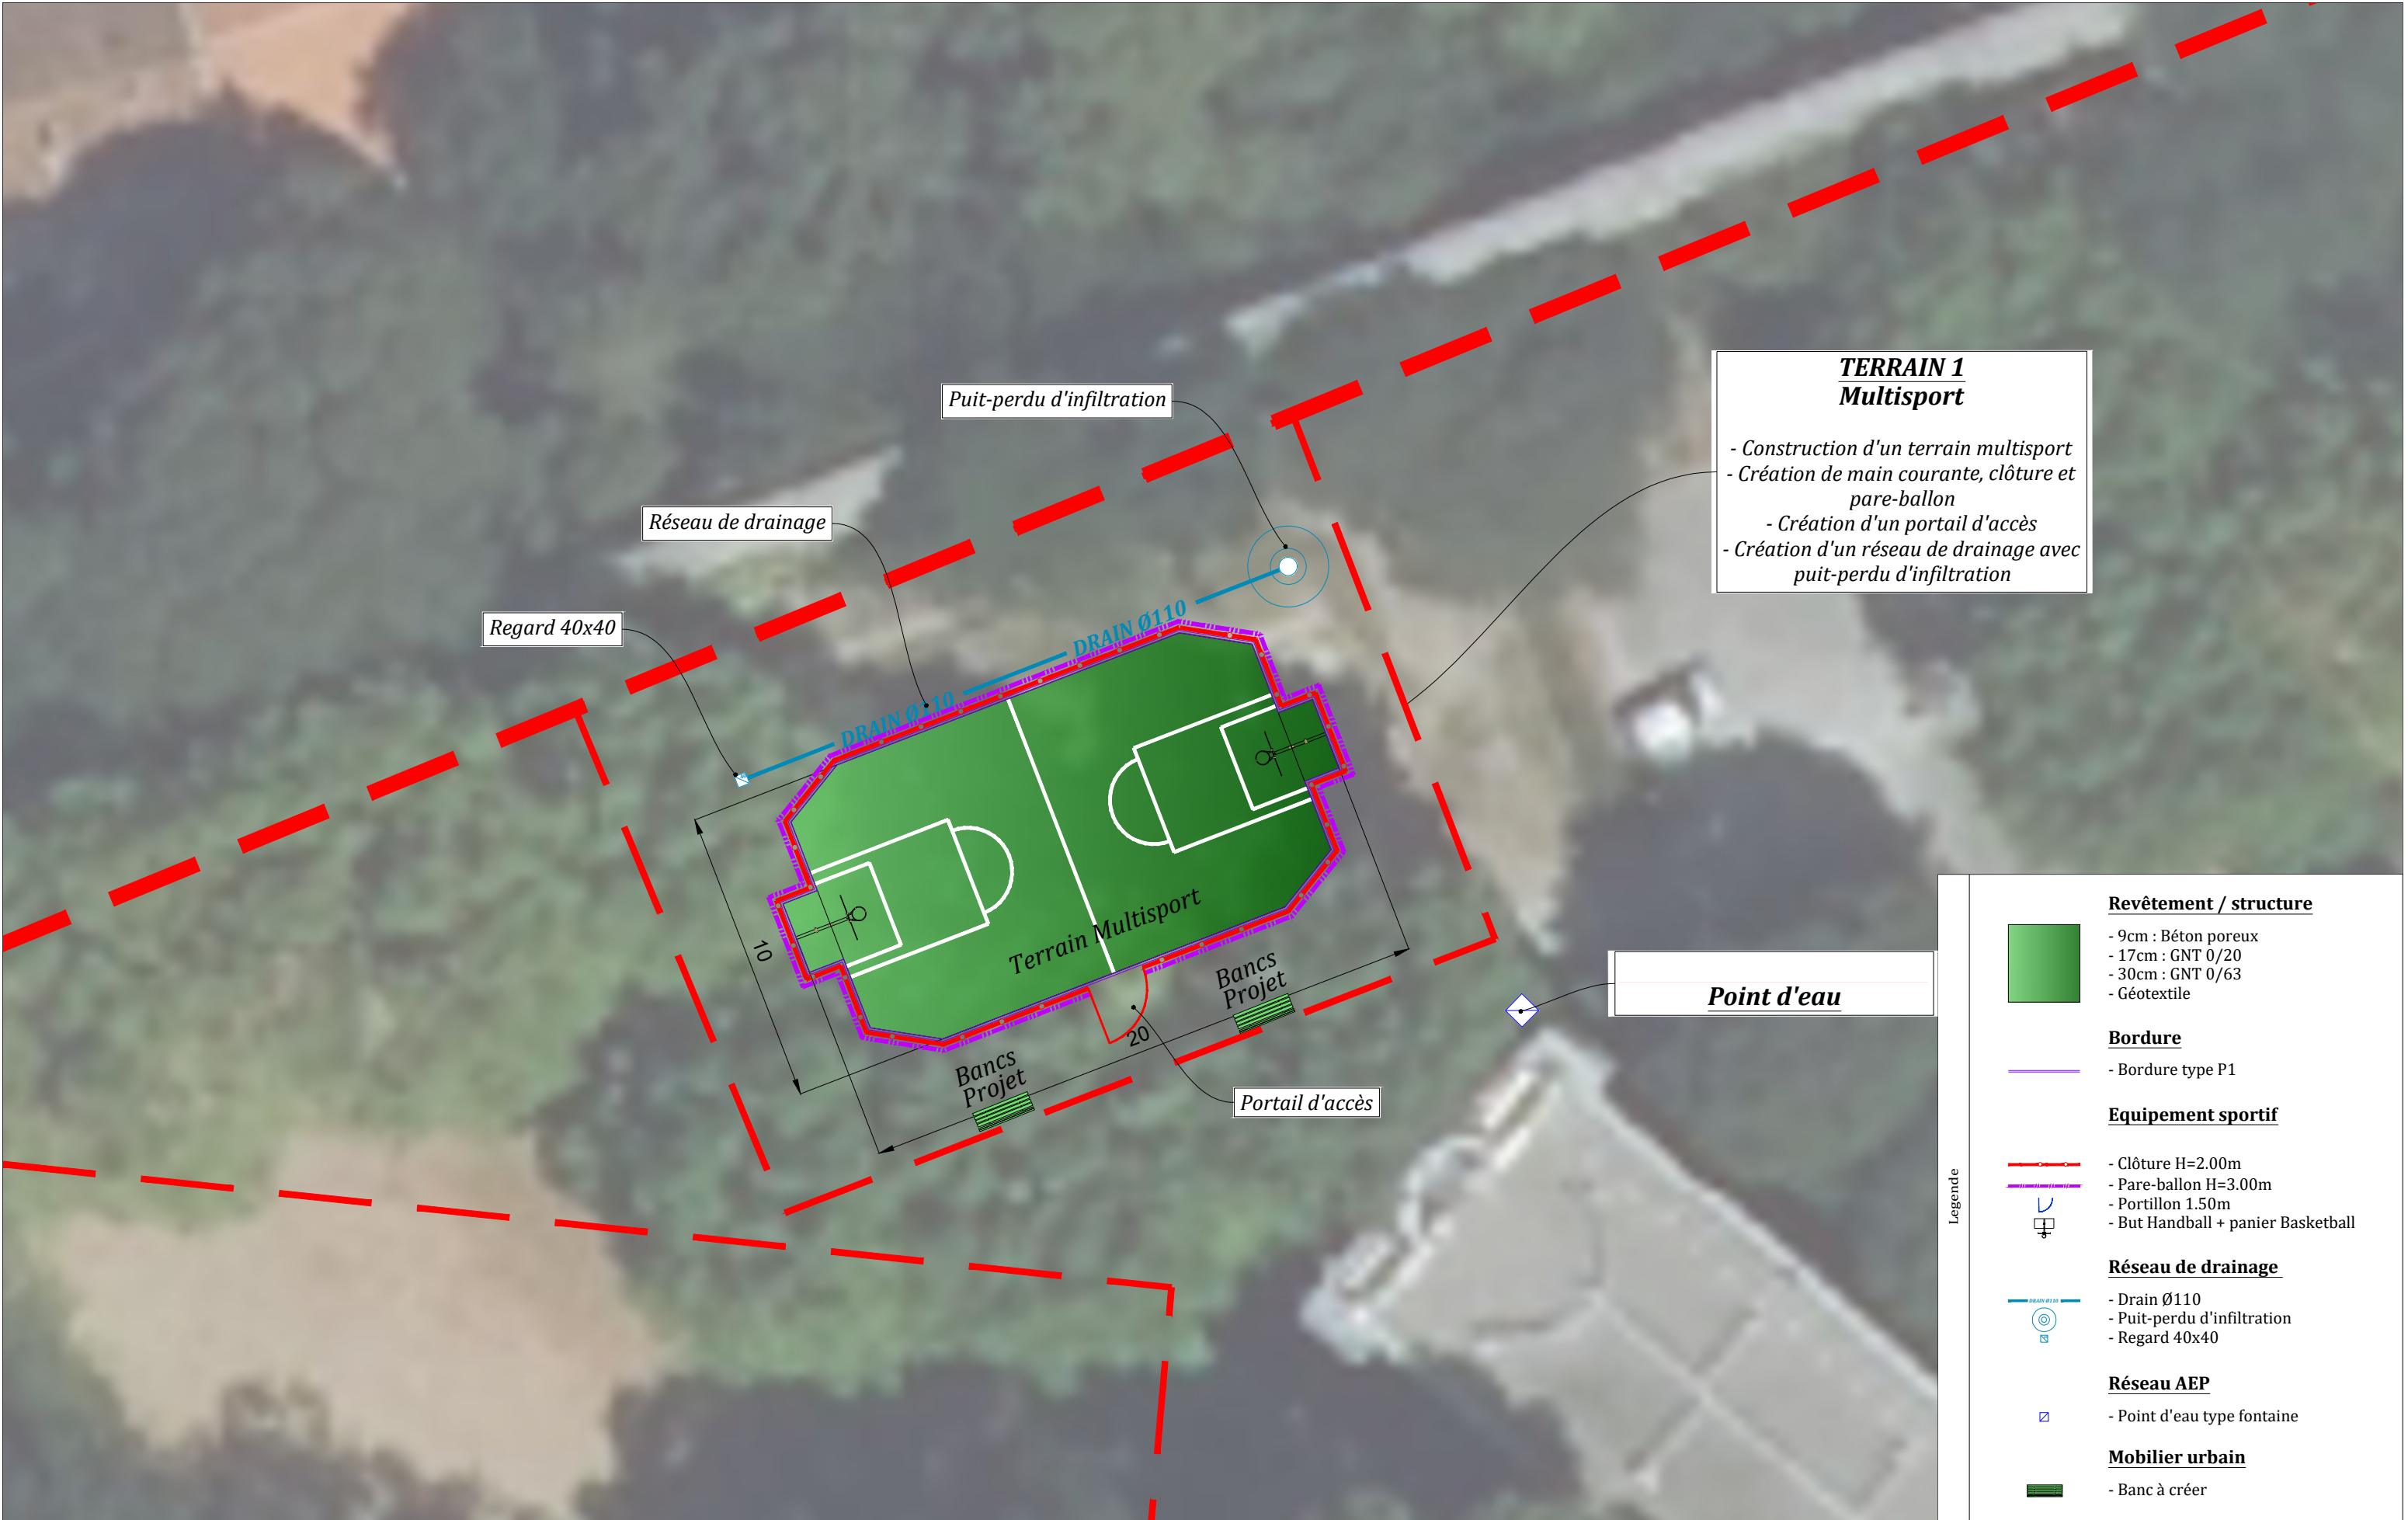

TERRAIN 1
Multisport

- Construction d'un terrain multisport
- Création de main courante, clôture et pare-ballon
- Création d'un portail d'accès
- Création d'un réseau de drainage avec puit-perdu d'infiltration

Point d'eau

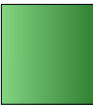Legende	Revêtement / structure
	 - 9cm : Béton poreux - 17cm : GNT 0/20 - 30cm : GNT 0/63 - Géotextile
	Bordure
	 - Bordure type P1
	Equipement sportif
	 - Clôture H=2.00m  - Pare-ballon H=3.00m  - Portillon 1.50m  - But Handball + panier Basketball
	Réseau de drainage
	 - Drain Ø110  - Puit-perdu d'infiltration  - Regard 40x40
	Réseau AEP
	 - Point d'eau type fontaine
	Mobilier urbain
	 - Banc à créer



Crous
Montpellier
Occitanie

Centre Régional des Oeuvres Universitaires et
Scolaires de Montpellier
2, rue Monteil
MONTPELLIER



Bureau d'Etudes de Construction d'Ouvrages

Agence PACA :
533 Boulevard des Ecureuils
Immeuble les SIRENES 2
06210 MANDELIEU-LA-NAPOULE
Tél : 04.79 72 09 46 - Fax : 04.79.72.22 00
contact-sud@be-beco.fr

**MAITRISE D'OEUVRE POUR LA REHABILITATION
DES TERRAINS DE SPORT CITE UNIVERSITAIRE**
LOT 1 : ARCEAUX - MONTPELLIER

TERRAIN 1 "Multisport"

Echelle : **1/200**

Indice : **C**



Maîtrise d'Ouvrage :



Crous
Montpellier
Occitanie

Centre Régional des Œuvres Universitaires et
Scolaires de Montpellier
2, rue Monteil
MONTPELLIER

Maîtrise d'Oeuvre :



BECO
Bureau d'Etudes de Construction d'Ouvrages

Agence PACA :
533 Boulevard des Ecureuils
Immeuble les SIRENES 2
06210 MANDELIEU-LA-NAPOULE
Tél : 04.79 72 09 46 - Fax : 04.79.72.22 00
contact-sud@be-beco.fr

**MAITRISE D'OEUVRE POUR LA REHABILITATION
DES TERRAINS DE SPORT CITE UNIVERSITAIRE**
LOT 1 : ARCEAUX - MONTPELLIER

Legende	 - Table ping-pong existante
	 - Table ping-pong à créer
	Espace vert
	 - Arbre pour ombrage

TERRAIN 3 "Ping-pong"

Echelle : 1/200	Indice : C
------------------------	-------------------