

Maîtrise d'Ouvrage :



Centre Régional des OEuvres Universitaires et
Scolaires de Montpellier
2, rue Monteil
MONTPELLIER

Maîtrise d'Oeuvre :



Agence PACA : 533 Boulevard des Ecureuils
Immeuble les SIRENES 2
06210 MANDELIEU-LA-NAPOULE
Tél : 04.79 72 09 46 - Fax : 04.79.72.22 00
contact-sud@atelier-chaneac.fr

**MAITRISE D'OEUVRE POUR LA REHABILITATION
DES TERRAINS DE SPORT CITE UNIVERSITAIRE
LOT 2 : LA COLOMBIERE - MONTPELLIER**

DOSSIER DE CONSULTATION DES ENTREPRISES


Carnet de détails


PLAN N°
3

DATE	OCTOBRE 2025	Responsable projet	A.BE	Projeteur	A.HI
------	--------------	--------------------	------	-----------	------

DCE **Echelle:**

Indice	Date	Modifications :
0	01/07/2025	Création du plan
A	09/07/2025	Mise à jour générale
B	15/10/2025	Mise à jour générale

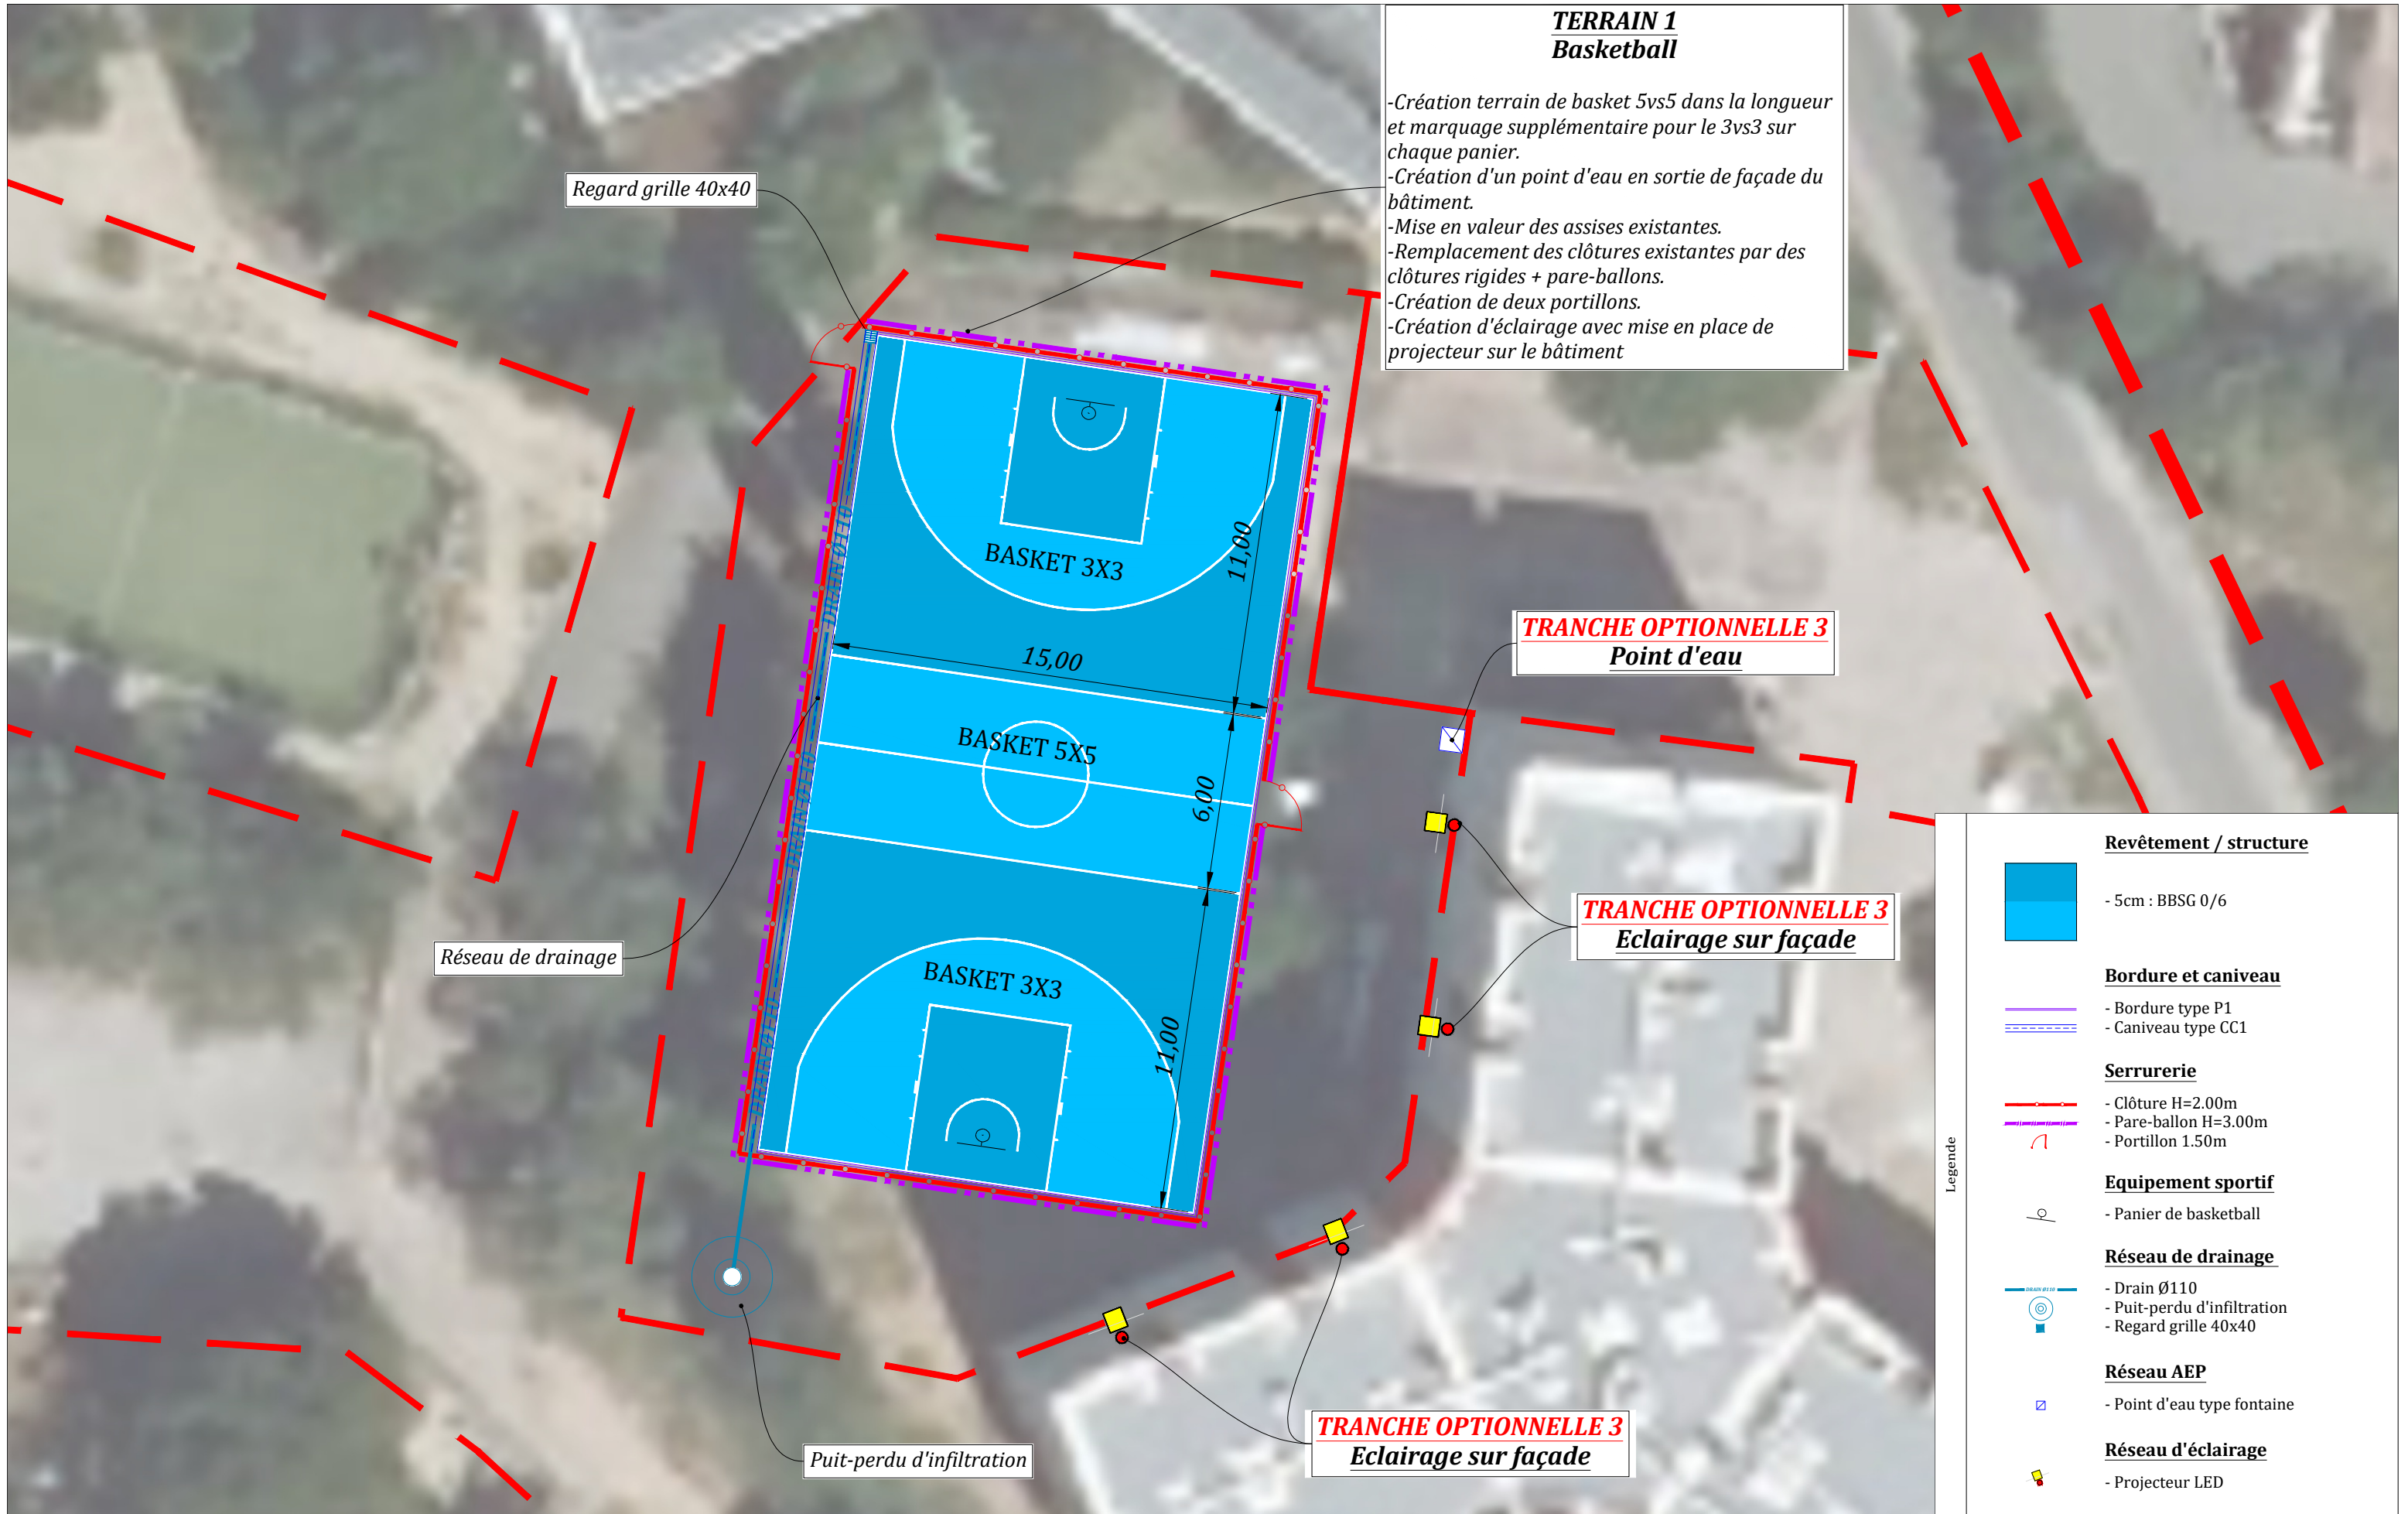

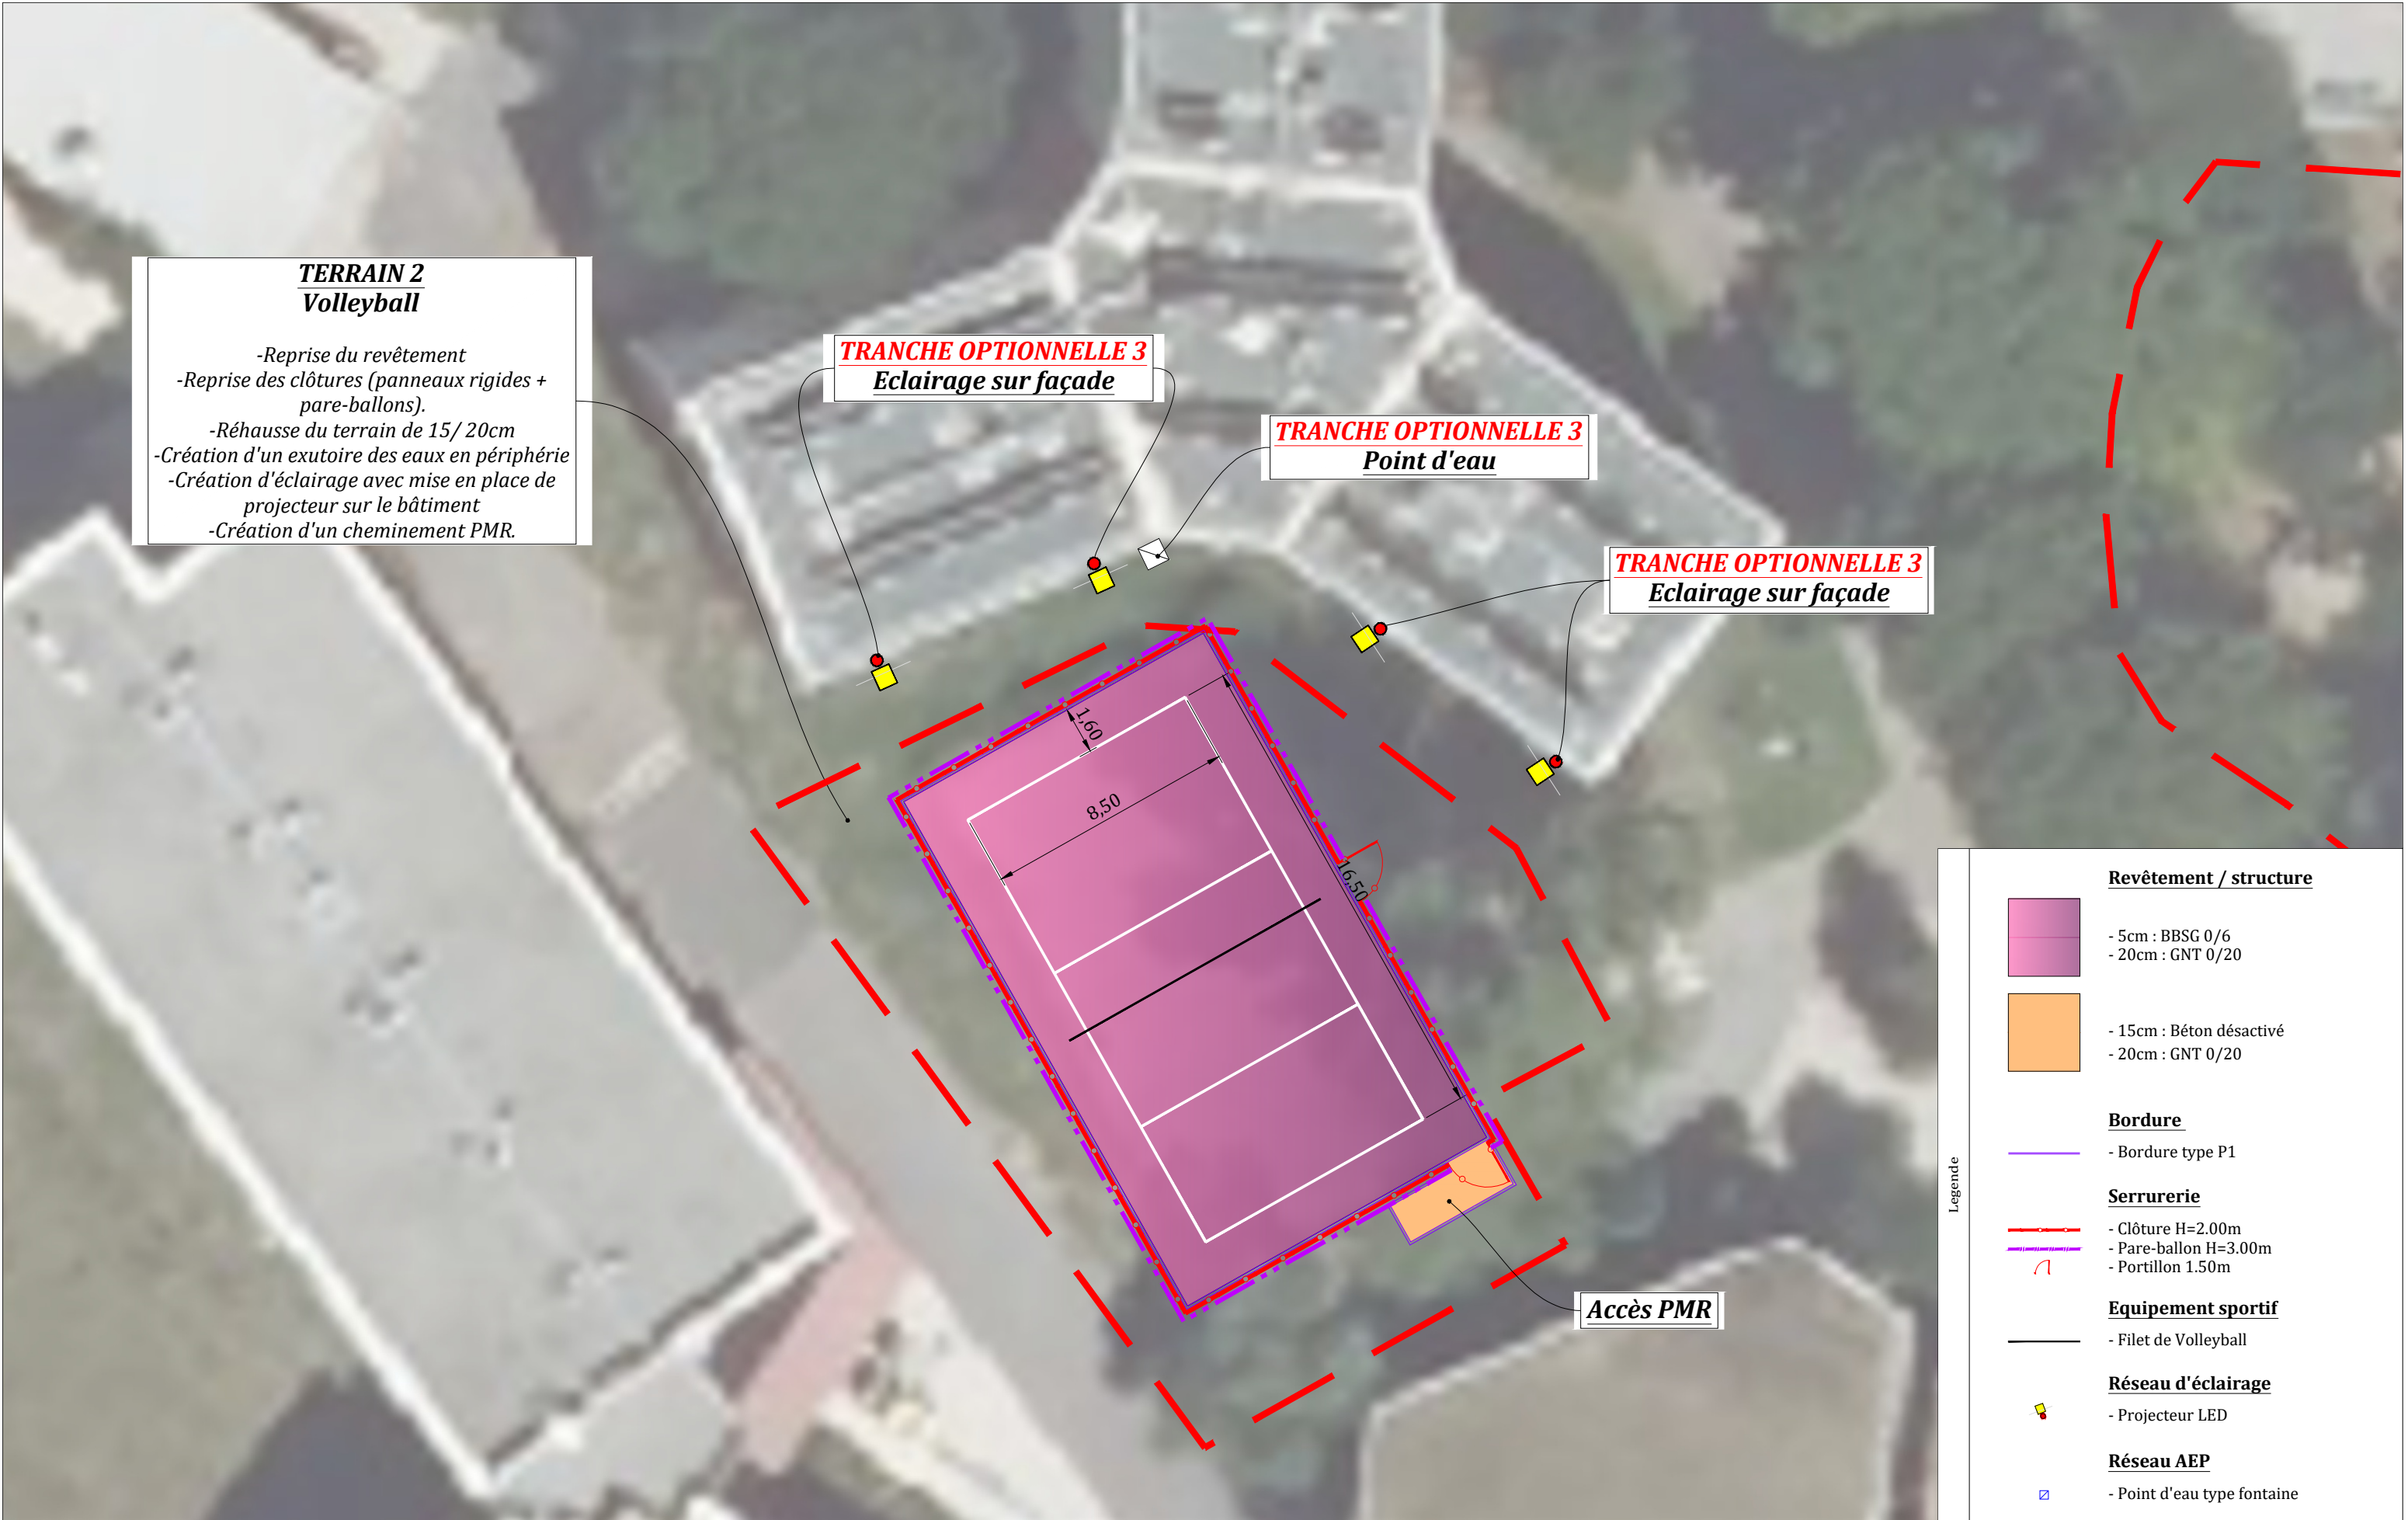



Legende	Mobilier urbain	
		- Banc existant
		- Banc à créer



Centre Régional des Œuvres Universitaires et
Scolaires de Montpellier
2, rue Monteil
MONTPELLIER

Maîtrise d’Oeuvre :



Bureau d’Etudes de Construction d’Ouvrages

Agence PACA :
533 Boulevard des Ecureuils
Immeuble les SIRENES 2
06210 MANDELIEU-LA-NAPOULE
Tél : 04.79 72 09 46 - Fax : 04.79.72.22 00
contact-sud@be-beco.fr

**MAITRISE D’OEUVRE POUR LA REHABILITATION
DES TERRAINS DE SPORT CITE UNIVERSITAIRE
LOT 2 : LA COLOMBIERE - MONTPELLIER**

TERRAIN 3 "Multisport"	
Echelle : 1/200	Indice : 0

- Suppression pare-balle existant endommagé
- Création d'un point d'eau en façade du bâtiment mitoyen
- Suppression grillage
- Création d'un accès PMR à la zone
- Création zone de détente avec bancs
- Création zone street workout / fitness

Espace street-workout

Zone de détente

**Accès
PMR**

Accès
existant

TRANCHE OPTIONNELLE 2
Espace de détente


TRANCHE OPTIONNELLE 3
Point d'eau

11

- Sol souple amortissant
- 15cm : Béton désactivé
- 15cm : GNT 0/20
- Géotextile



- 15cm : Béton désactivé
- 15cm : GNT 0/20
- Géotextile

 

- 15cm : Béton désactivé
- 15cm : GNT 0/20
- Géotextile

- Bordure type P1

- Station street-workout/fitness inclusif

☒

- Point d'eau type fontaine

- Banc à créer



Centre Régional des Oeuvres Universitaires et
Scolaires de Montpellier
2, rue Monteil
MONTPELLIER

Agence PACA :
533 Boulevard des Ecureuils
Immeuble les SIRENES 2
06210 MANDELIEU-LA-NAPOULE
Tél : 04.79 72 09 46 - Fax : 04.79.72.22 00
contact-sud@be-beco.fr

**MAITRISE D'OEUVRE POUR LA REHABILITATION
DES TERRAINS DE SPORT CITE UNIVERSITAIRE
LOT 2 : LA COLOMBIERE - MONTPELLIER**

TERRAIN 4 "Street workout / fitness"

Echelle : **1/200**

Indice : **0**



Equipement sportif
 - Table ping-pong existante
 - Table ping-pong à créer

Maîtrise d'Ouvrage :



Centre Régional des OEuvres Universitaires et
Scolaires de Montpellier
2, rue Monteil
MONTPELLIER

Maîtrise d'Oeuvre :



Agence PACA :
533 Boulevard des Ecureuils
Immeuble les SIRENES 2
06210 MANDELIEU-LA-NAPOULE
Tél : 04.79 72 09 46 - Fax : 04.79.72.22 00
contact-sud@be-beco.fr

**MAITRISE D'OEUVRE POUR LA REHABILITATION
DES TERRAINS DE SPORT CITE UNIVERSITAIRE
LOT 2 : LA COLOMBIERE - MONTPELLIER**

TERRAIN 5 "Ping-pong"

Echelle : 1/200	Indice : 0
------------------------	-------------------