
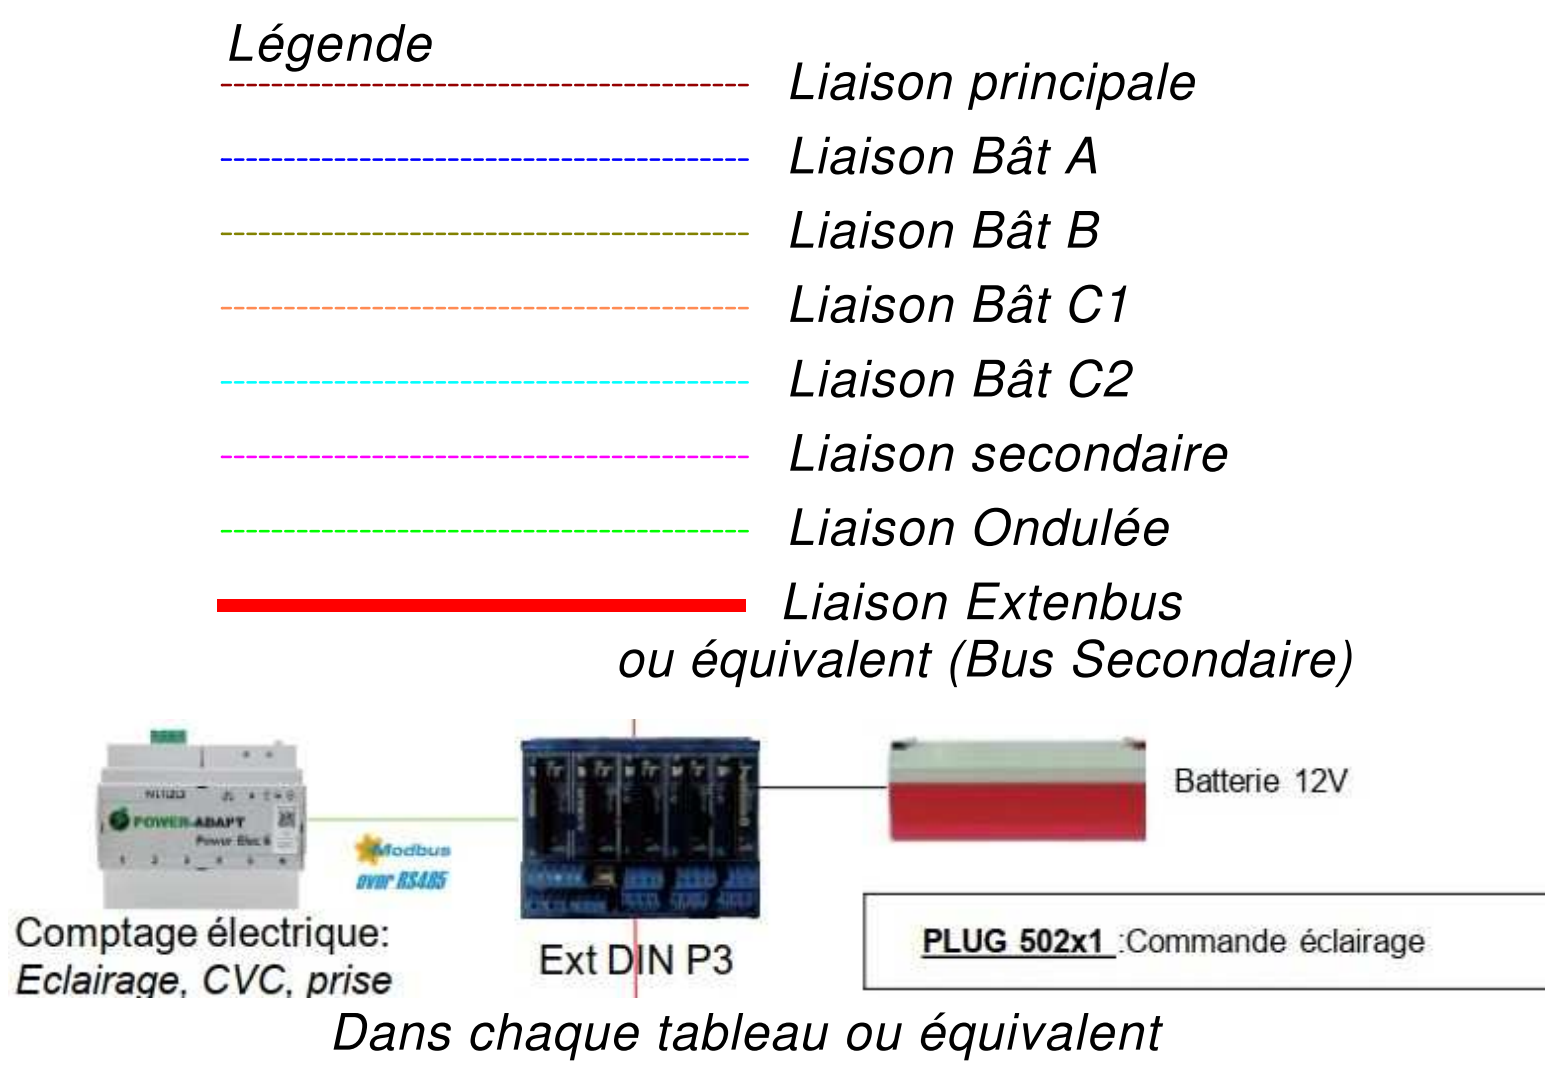


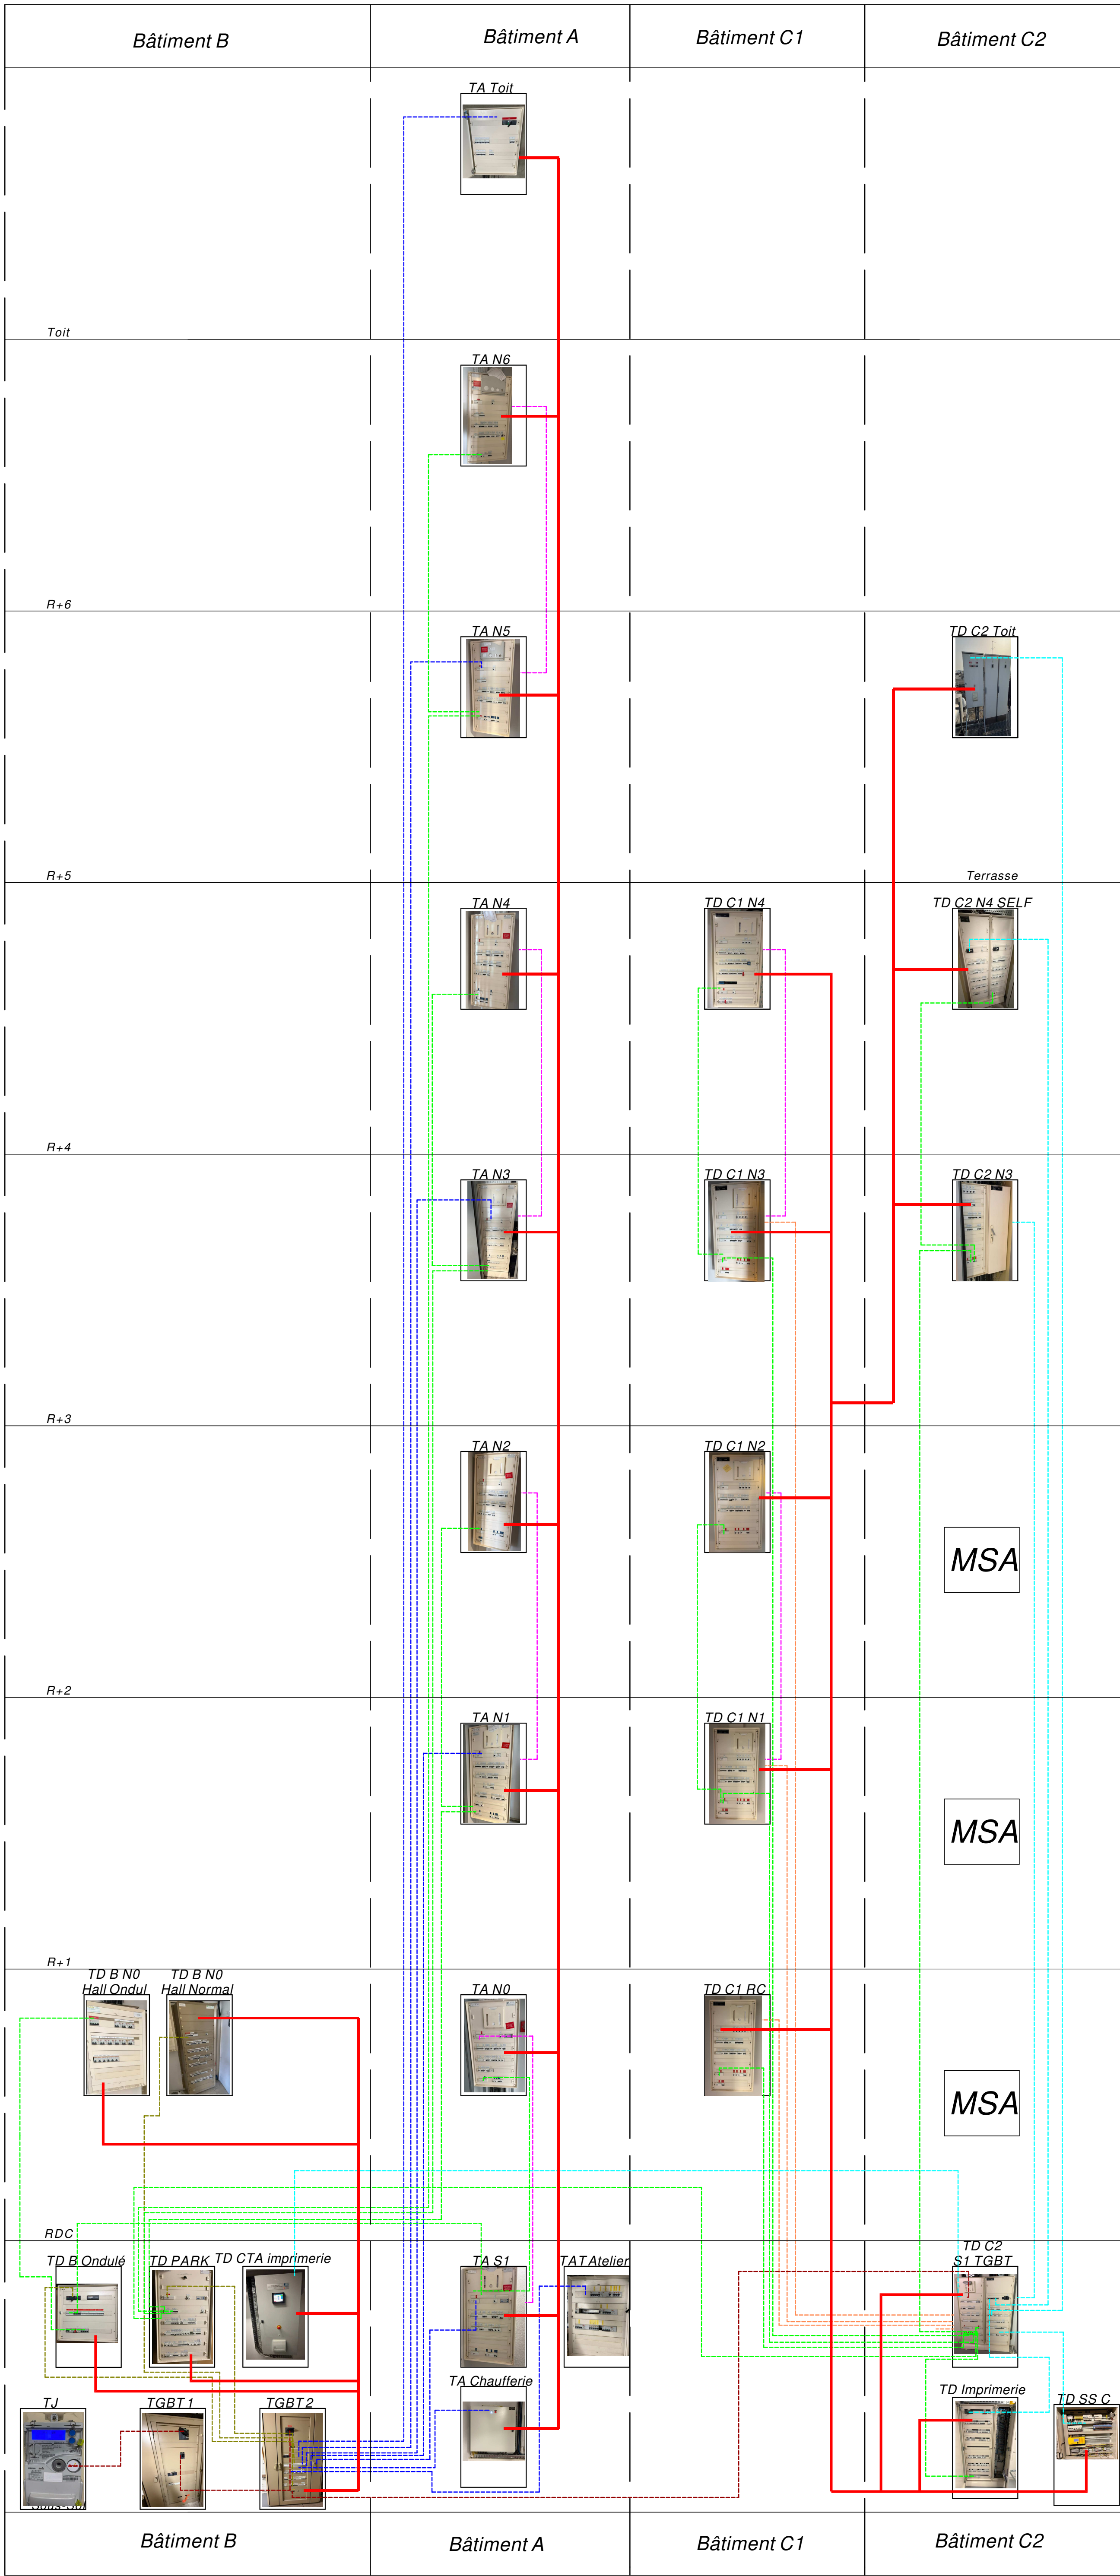

Ce plan ne pourra, en aucun cas, être considéré ni utilisé comme plan d'exécution. Il est fourni à titre indicatif afin de préciser le minimum de prestations à prévoir. (phase PRO : DCE)

Fond de plan architecte xx/xx/xx

Ingénierie Conseil
energéco

- Génie Thermique et Fluides
- Génie Electrique
- Sécurité Incendie et Sûreté
- Efficacité Energétique et Carbone
- Conception Grandes Cuisines

Caisse Primaire d'Assurance Maladie des Hautes-Pyrénées - C.P.A.M

8, place au Bois - Cedex 9 - 65000 TARBES

M. Frédérique BOITARD, Directrice

C.P.A.M. Création d'une GTB et d'un plan de comptage

8, place au Bois - cedex 9 - 65000 TARBES

Plan Synoptique CFO

Lot GTB " ELECTRICITE "

Date	Ind.	Nature des modifications
17 Mars 2026	0	Origine
30 Mars 2026	A	MAJ

Plan archi du : / /

N°affaire : L2409005

Niveau : -

Phase APD

Plan : EL00

Ech : 1/50ème

Agence de Bayonne
12 rue des Faures – 64100 BAYONNE
Tél. : 05.59.27.72.73
contact.bayonne@energéco.fr

Agence de Pau
294 bvd de la Paix – 64000 PAU
Tél. : 05.59.27.72.73
contact.pau@energéco.fr

Agence de Lourdes
8 av. Maréchal Joffre – 65100 LOURDES
Tél. : 05.62.42.30.07
contact.lourdes@energéco.fr