


Allée Jean d'Arcet

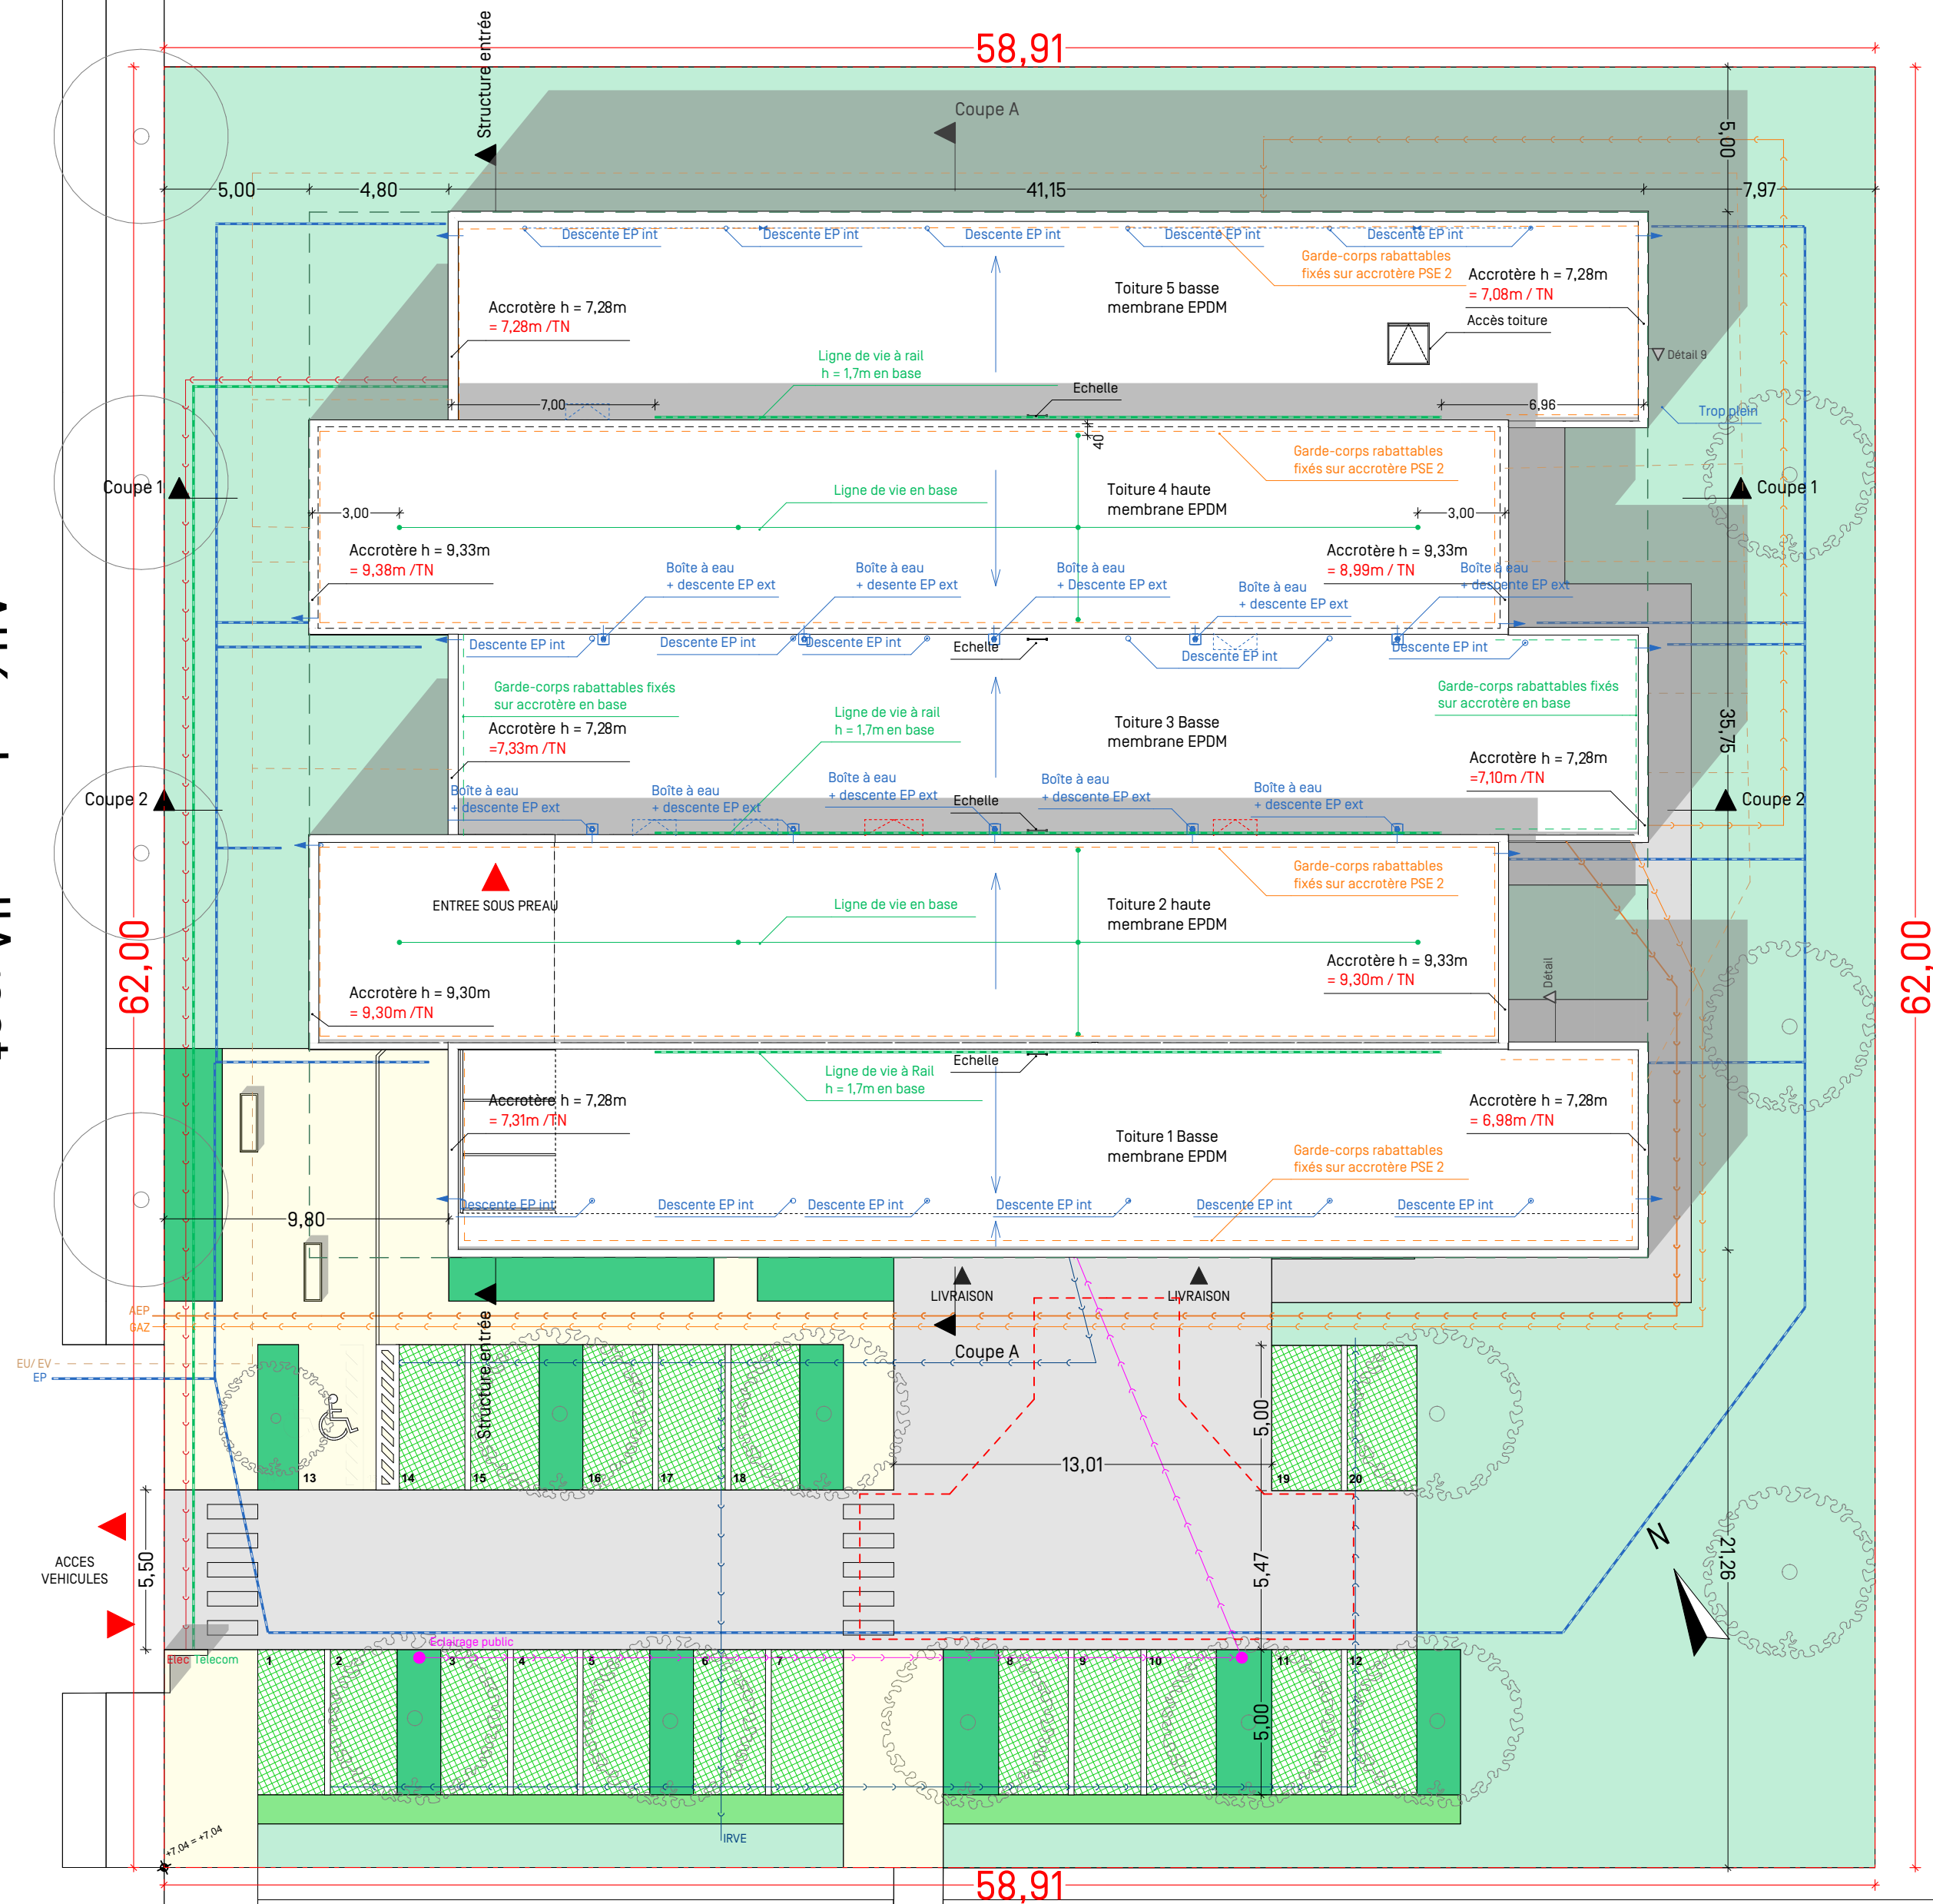

- Arbres existants
- Arbres plantés
- Béton bitumineux
- Béton balayé
- Gazon
- Massif
- Haie arbustives
- Parking Dalles gazon
- AEP
- Gaz de ville
- Eclairage public
- Electricité
- Eaux Pluviales
- Telecom
- Eaux Usées / Eaux Vannes
- IRVE

RD 933 - ROUTE DE SAINT-SEVER

ÉQUI
LIBRE
ARCHITECTES

Maître d'Oeuvre
Équi-Libre
2 rue Gambetta - #Code postal
de Contact 40100 Dax
T. 05 24 26 45 20
www.equilibre-architectes.fr

Maître d'Ouvrage
SATEL mandataire du maître
d'ouvrage
Représentée par Fabrice
BOUCHET
24, Bd St vincent de Paul
40990 St Paul les Dax

Date
26/02/2024

Format papier
A2

DCE - XYL2 _ DCE_01_PL_ARC_TT1 Plan
Masse_240216 - Echelle :1:200

XYLOMAT 2

Route de St Sever HAUT-MAUCO 40280 - XYL2