



Coupe 10-AA' - A démolir

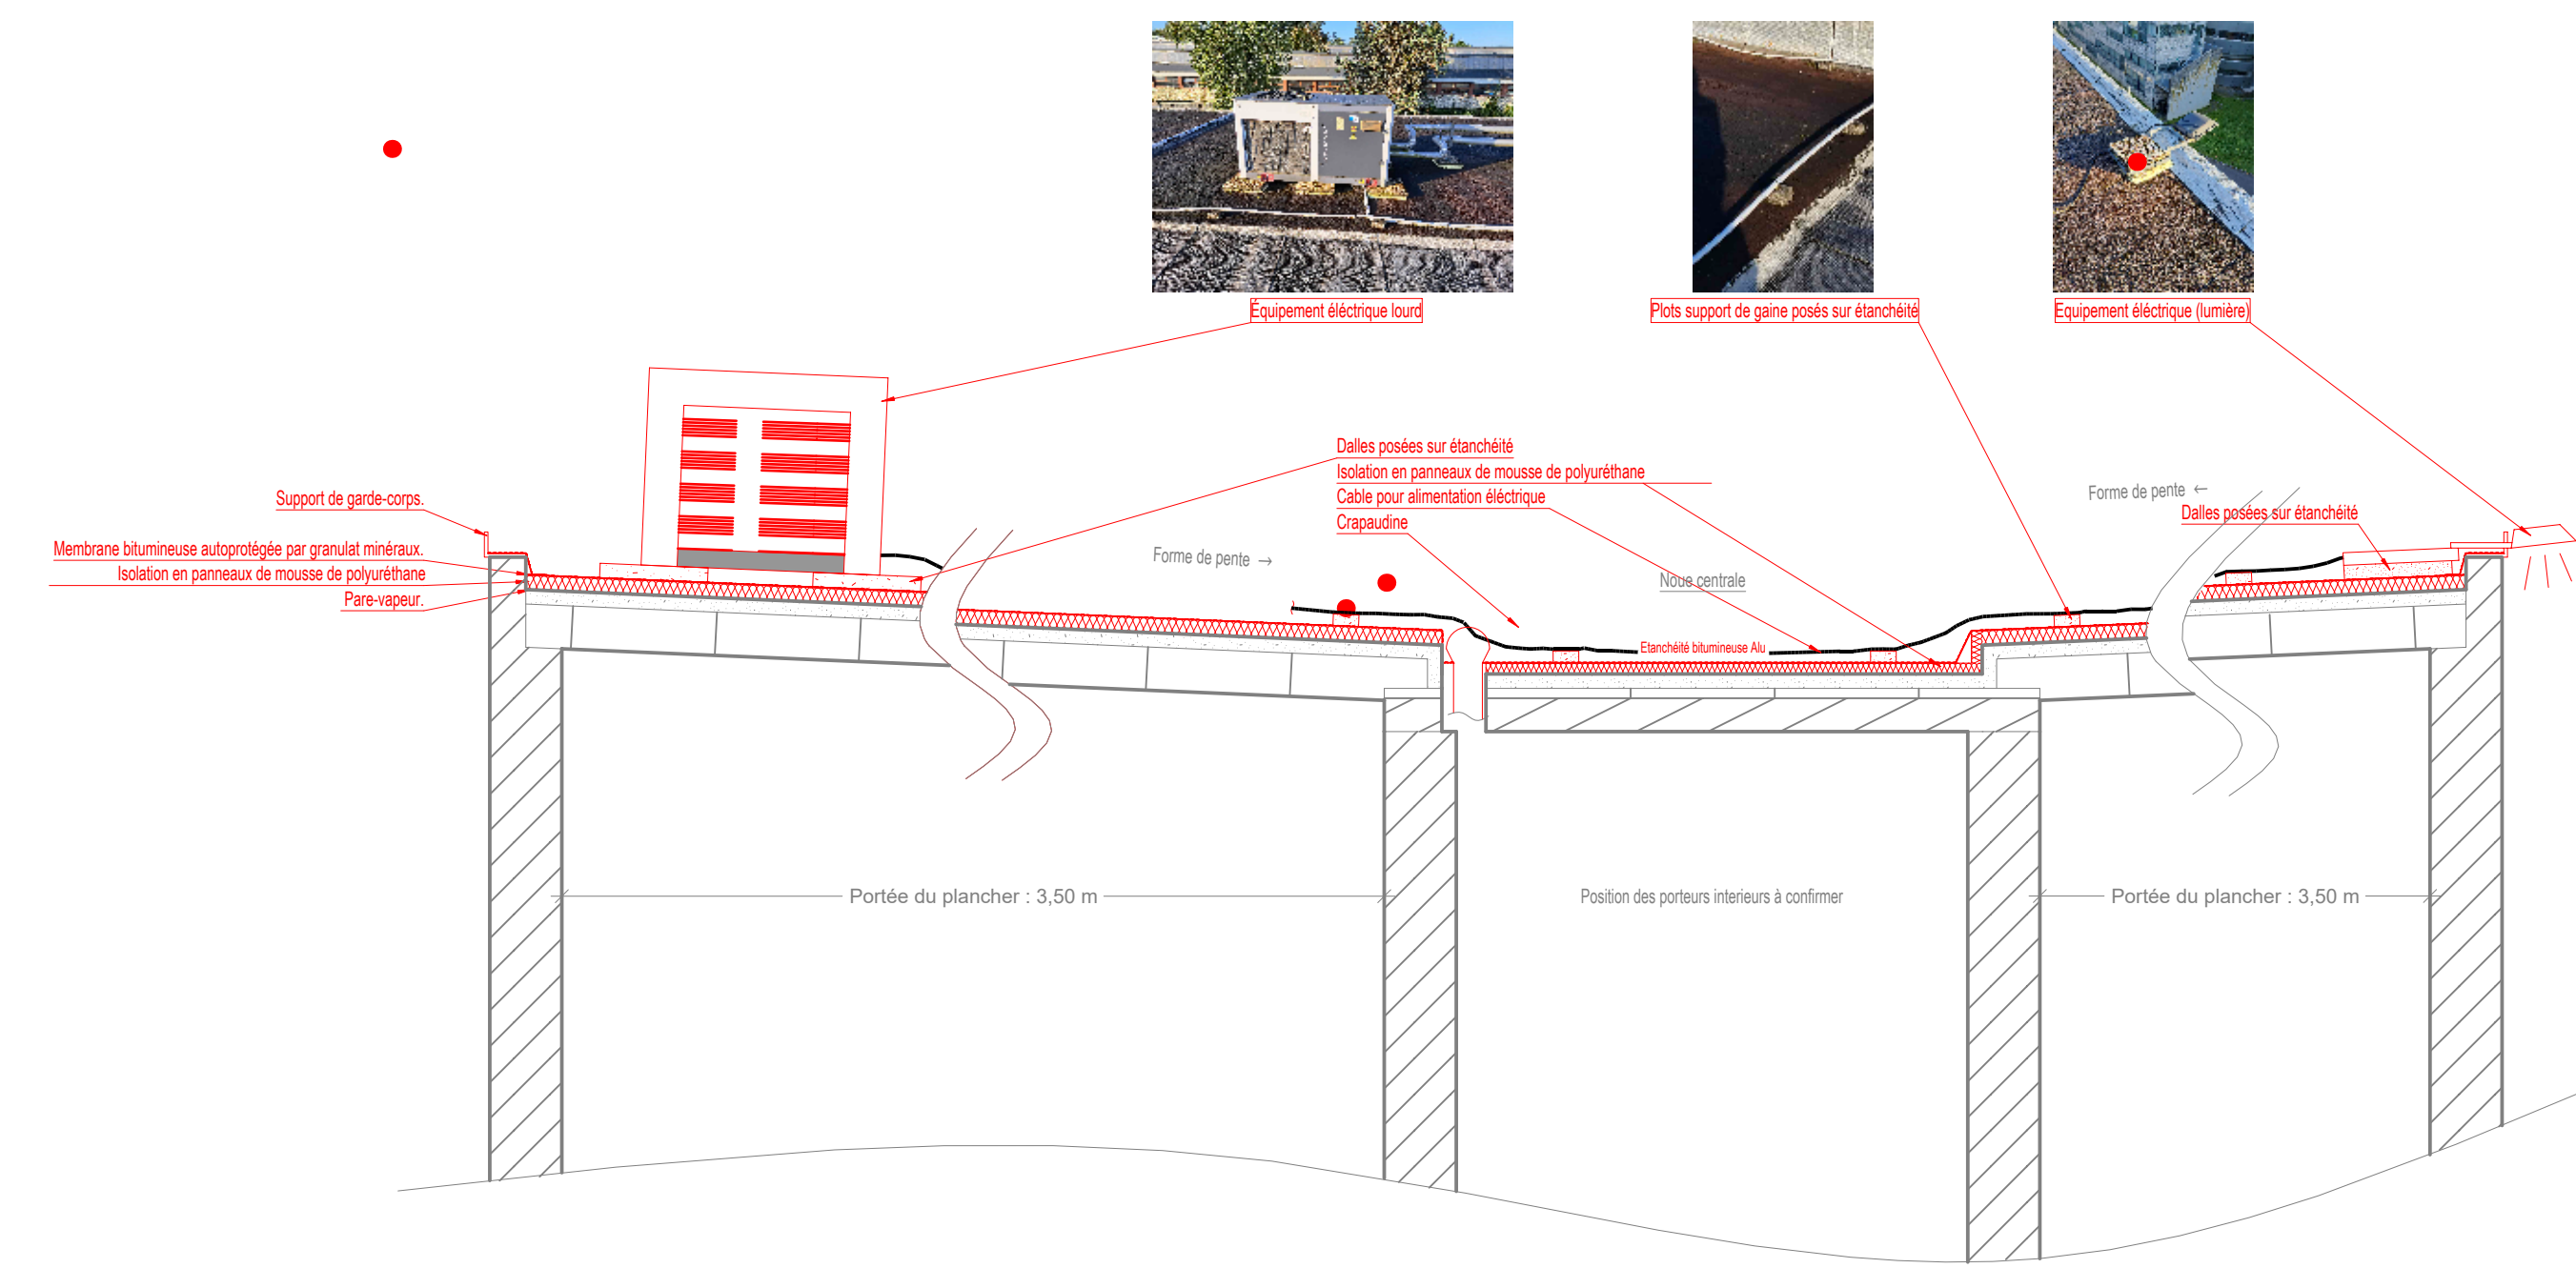


éch : 1/20

Coupe AA' - Etanchéité bitumineuse blanche - Etat futur

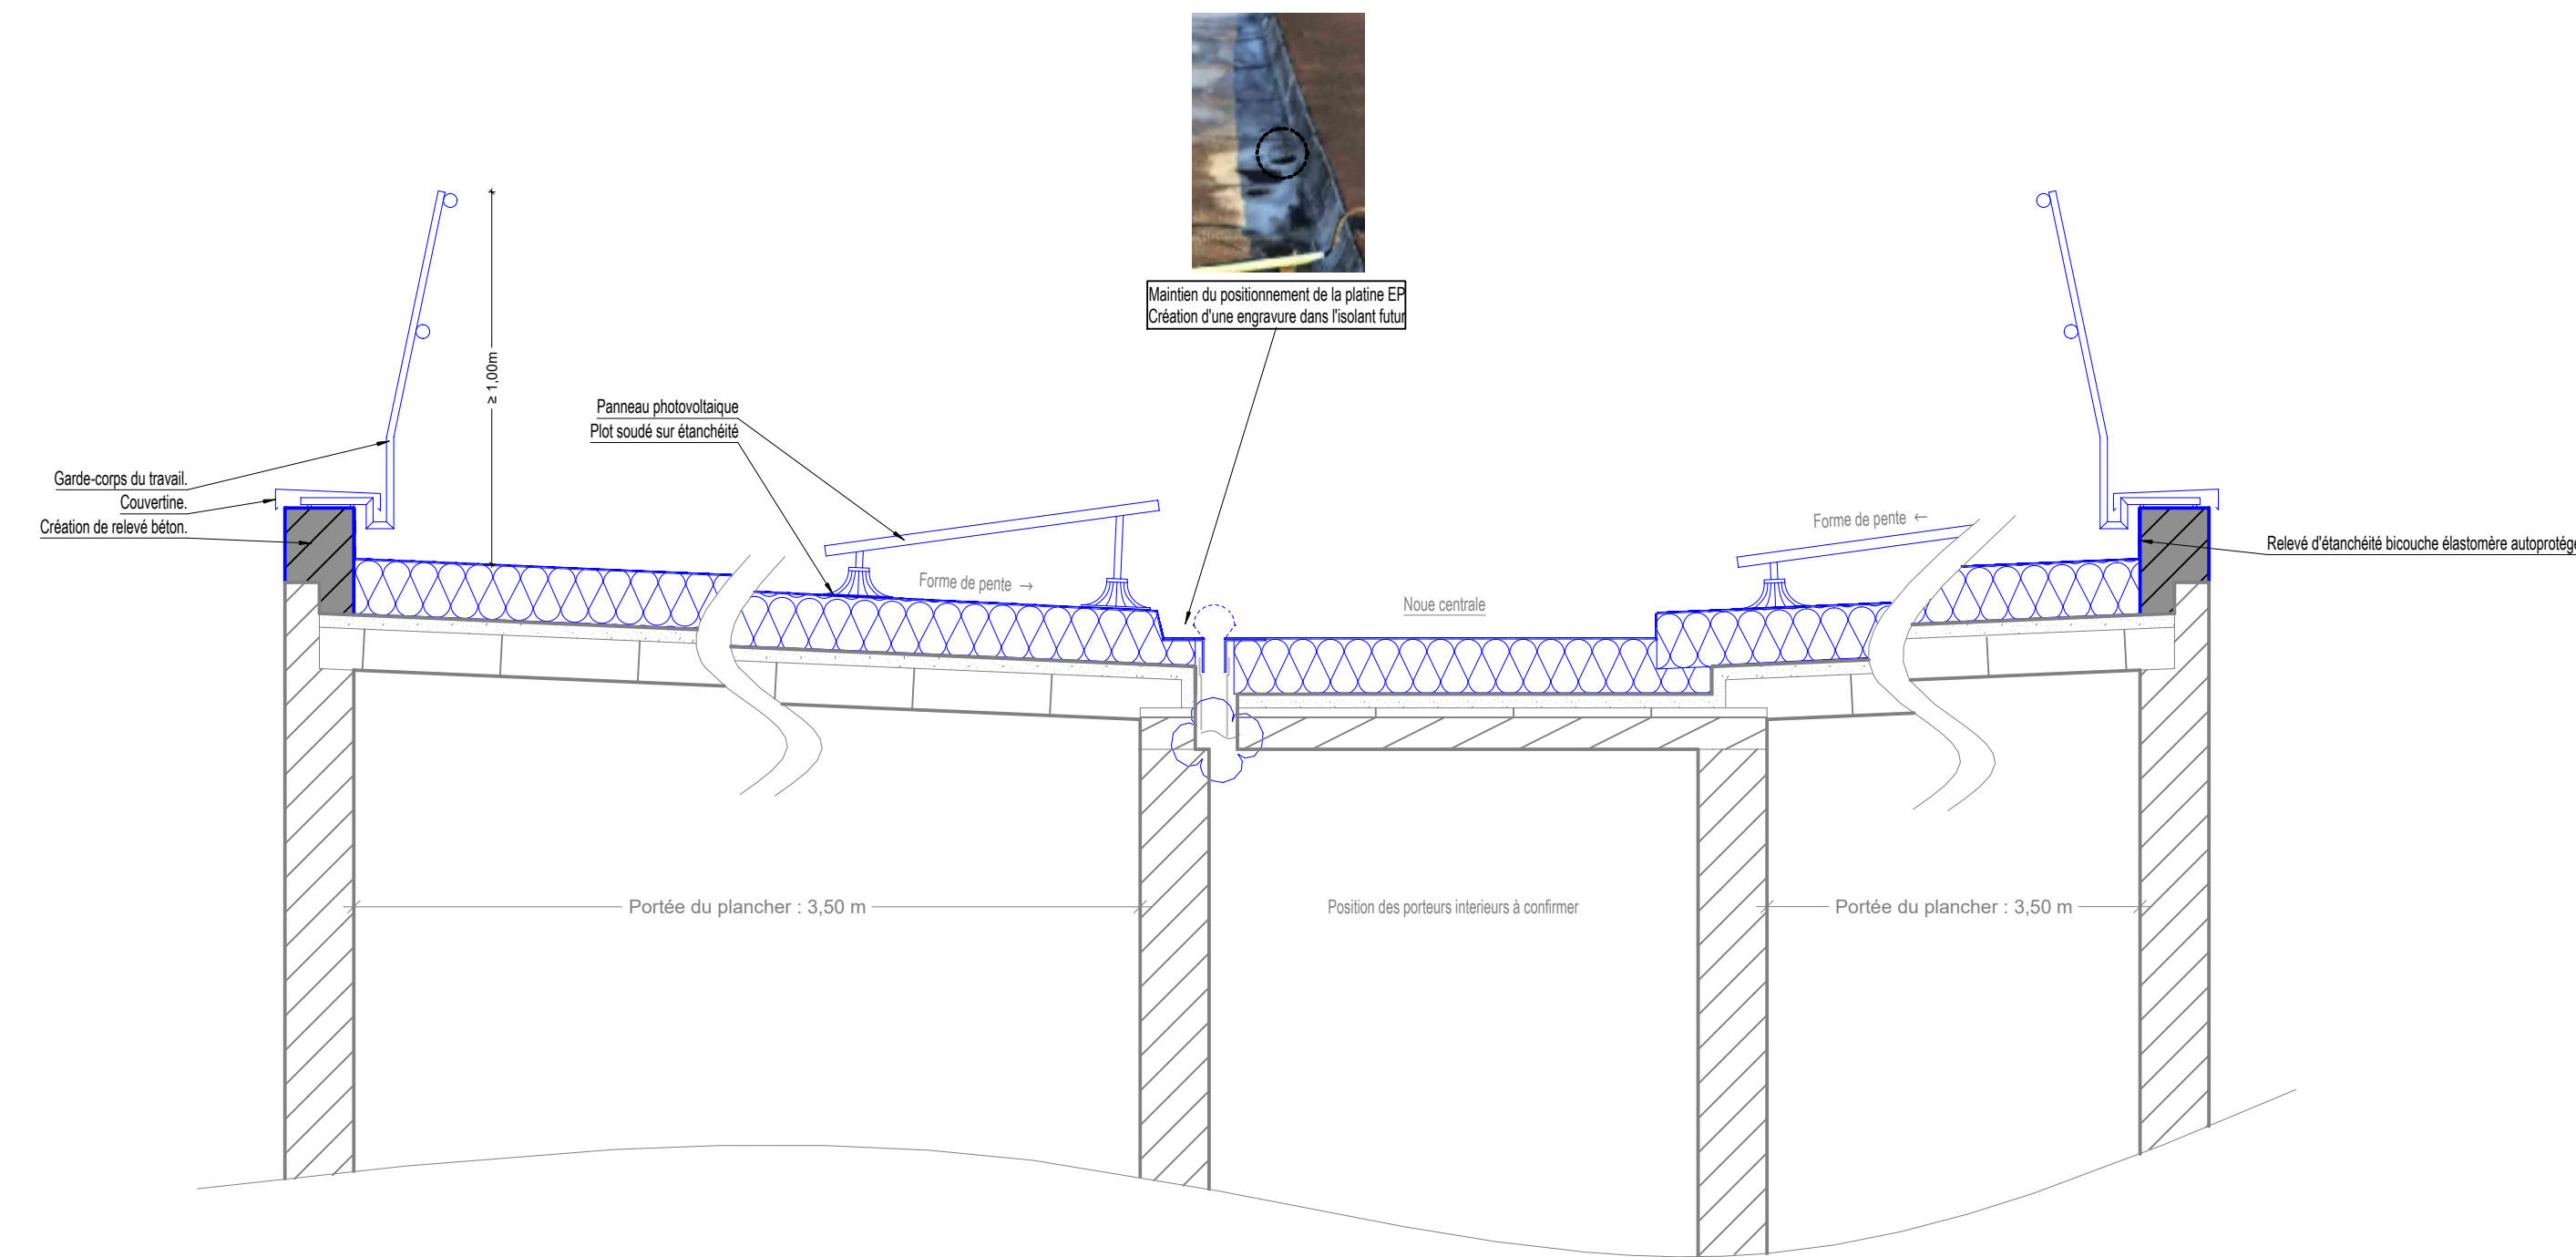


éch : 1/20

Coupe 10-BB' - A démolir

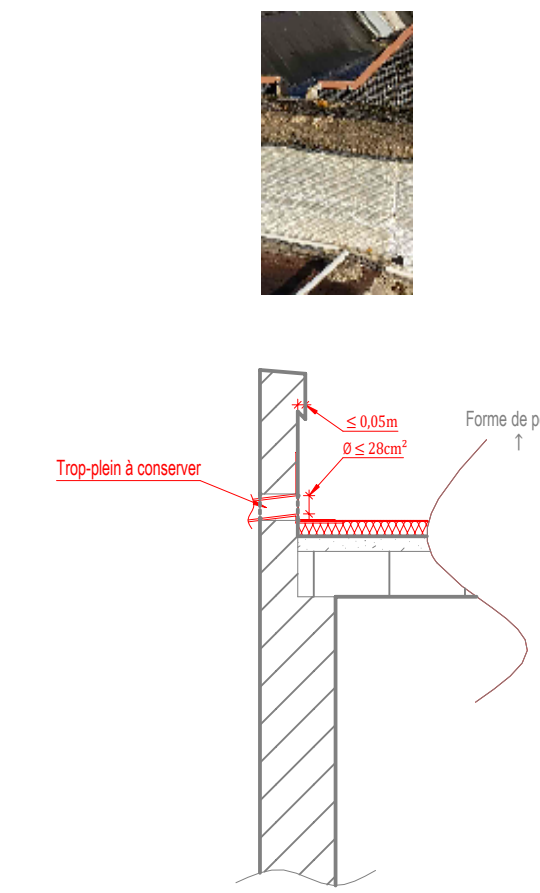


éch : 1/20

Coupe BB' - Etanchéité bitumineuse blanche - Etat futur

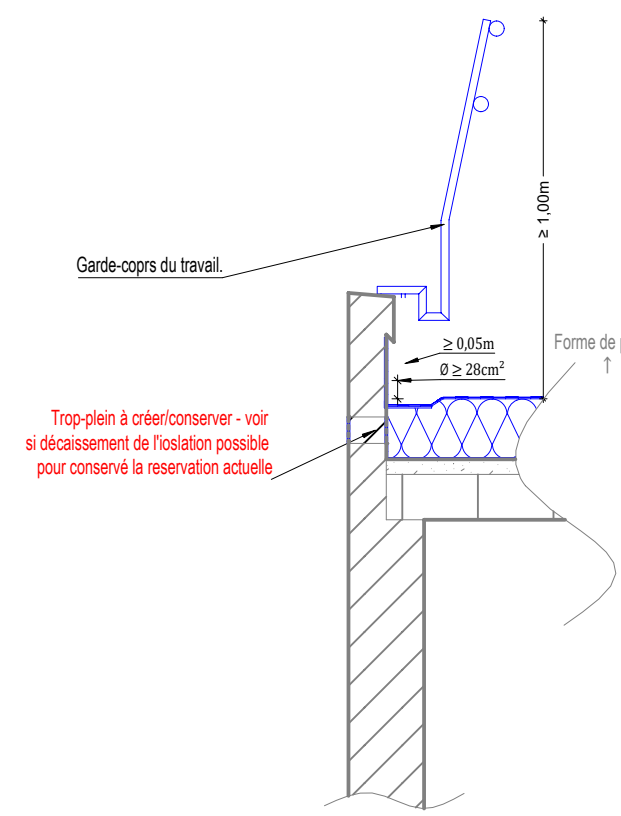


éch : 1/20

Toiture 10-a

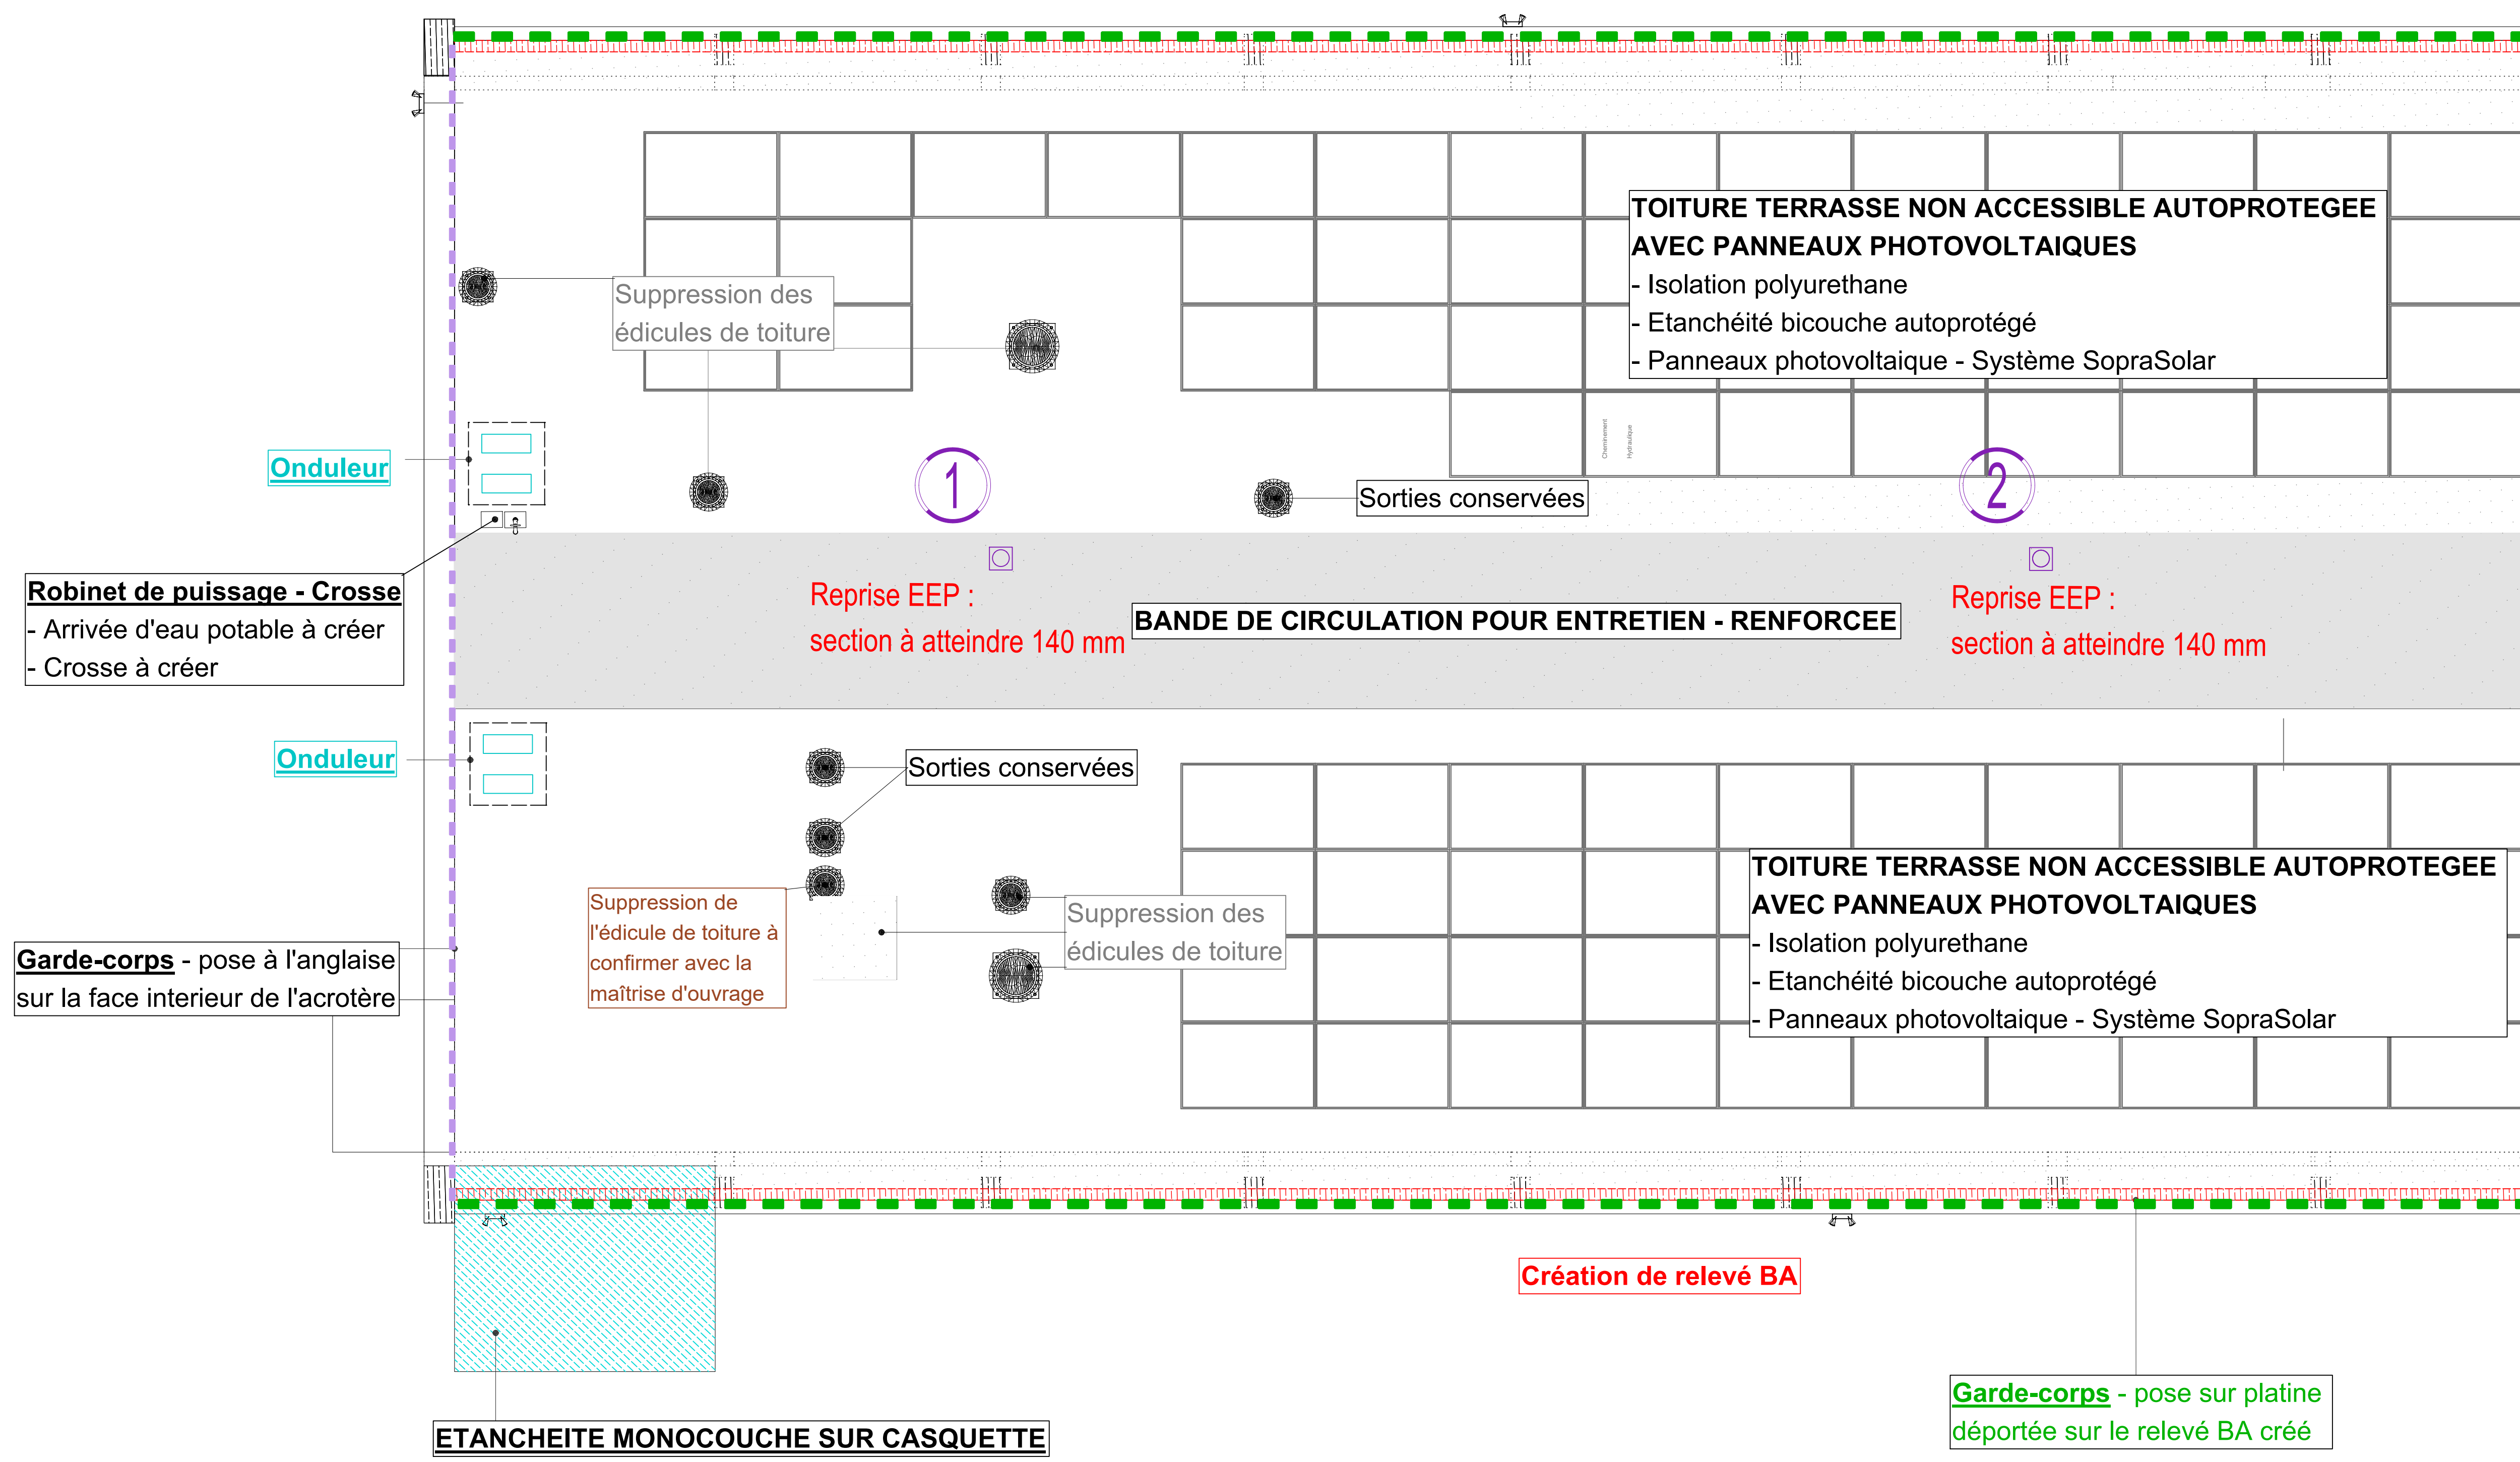


vue en plan - éch : 1/50

Toiture 10-b

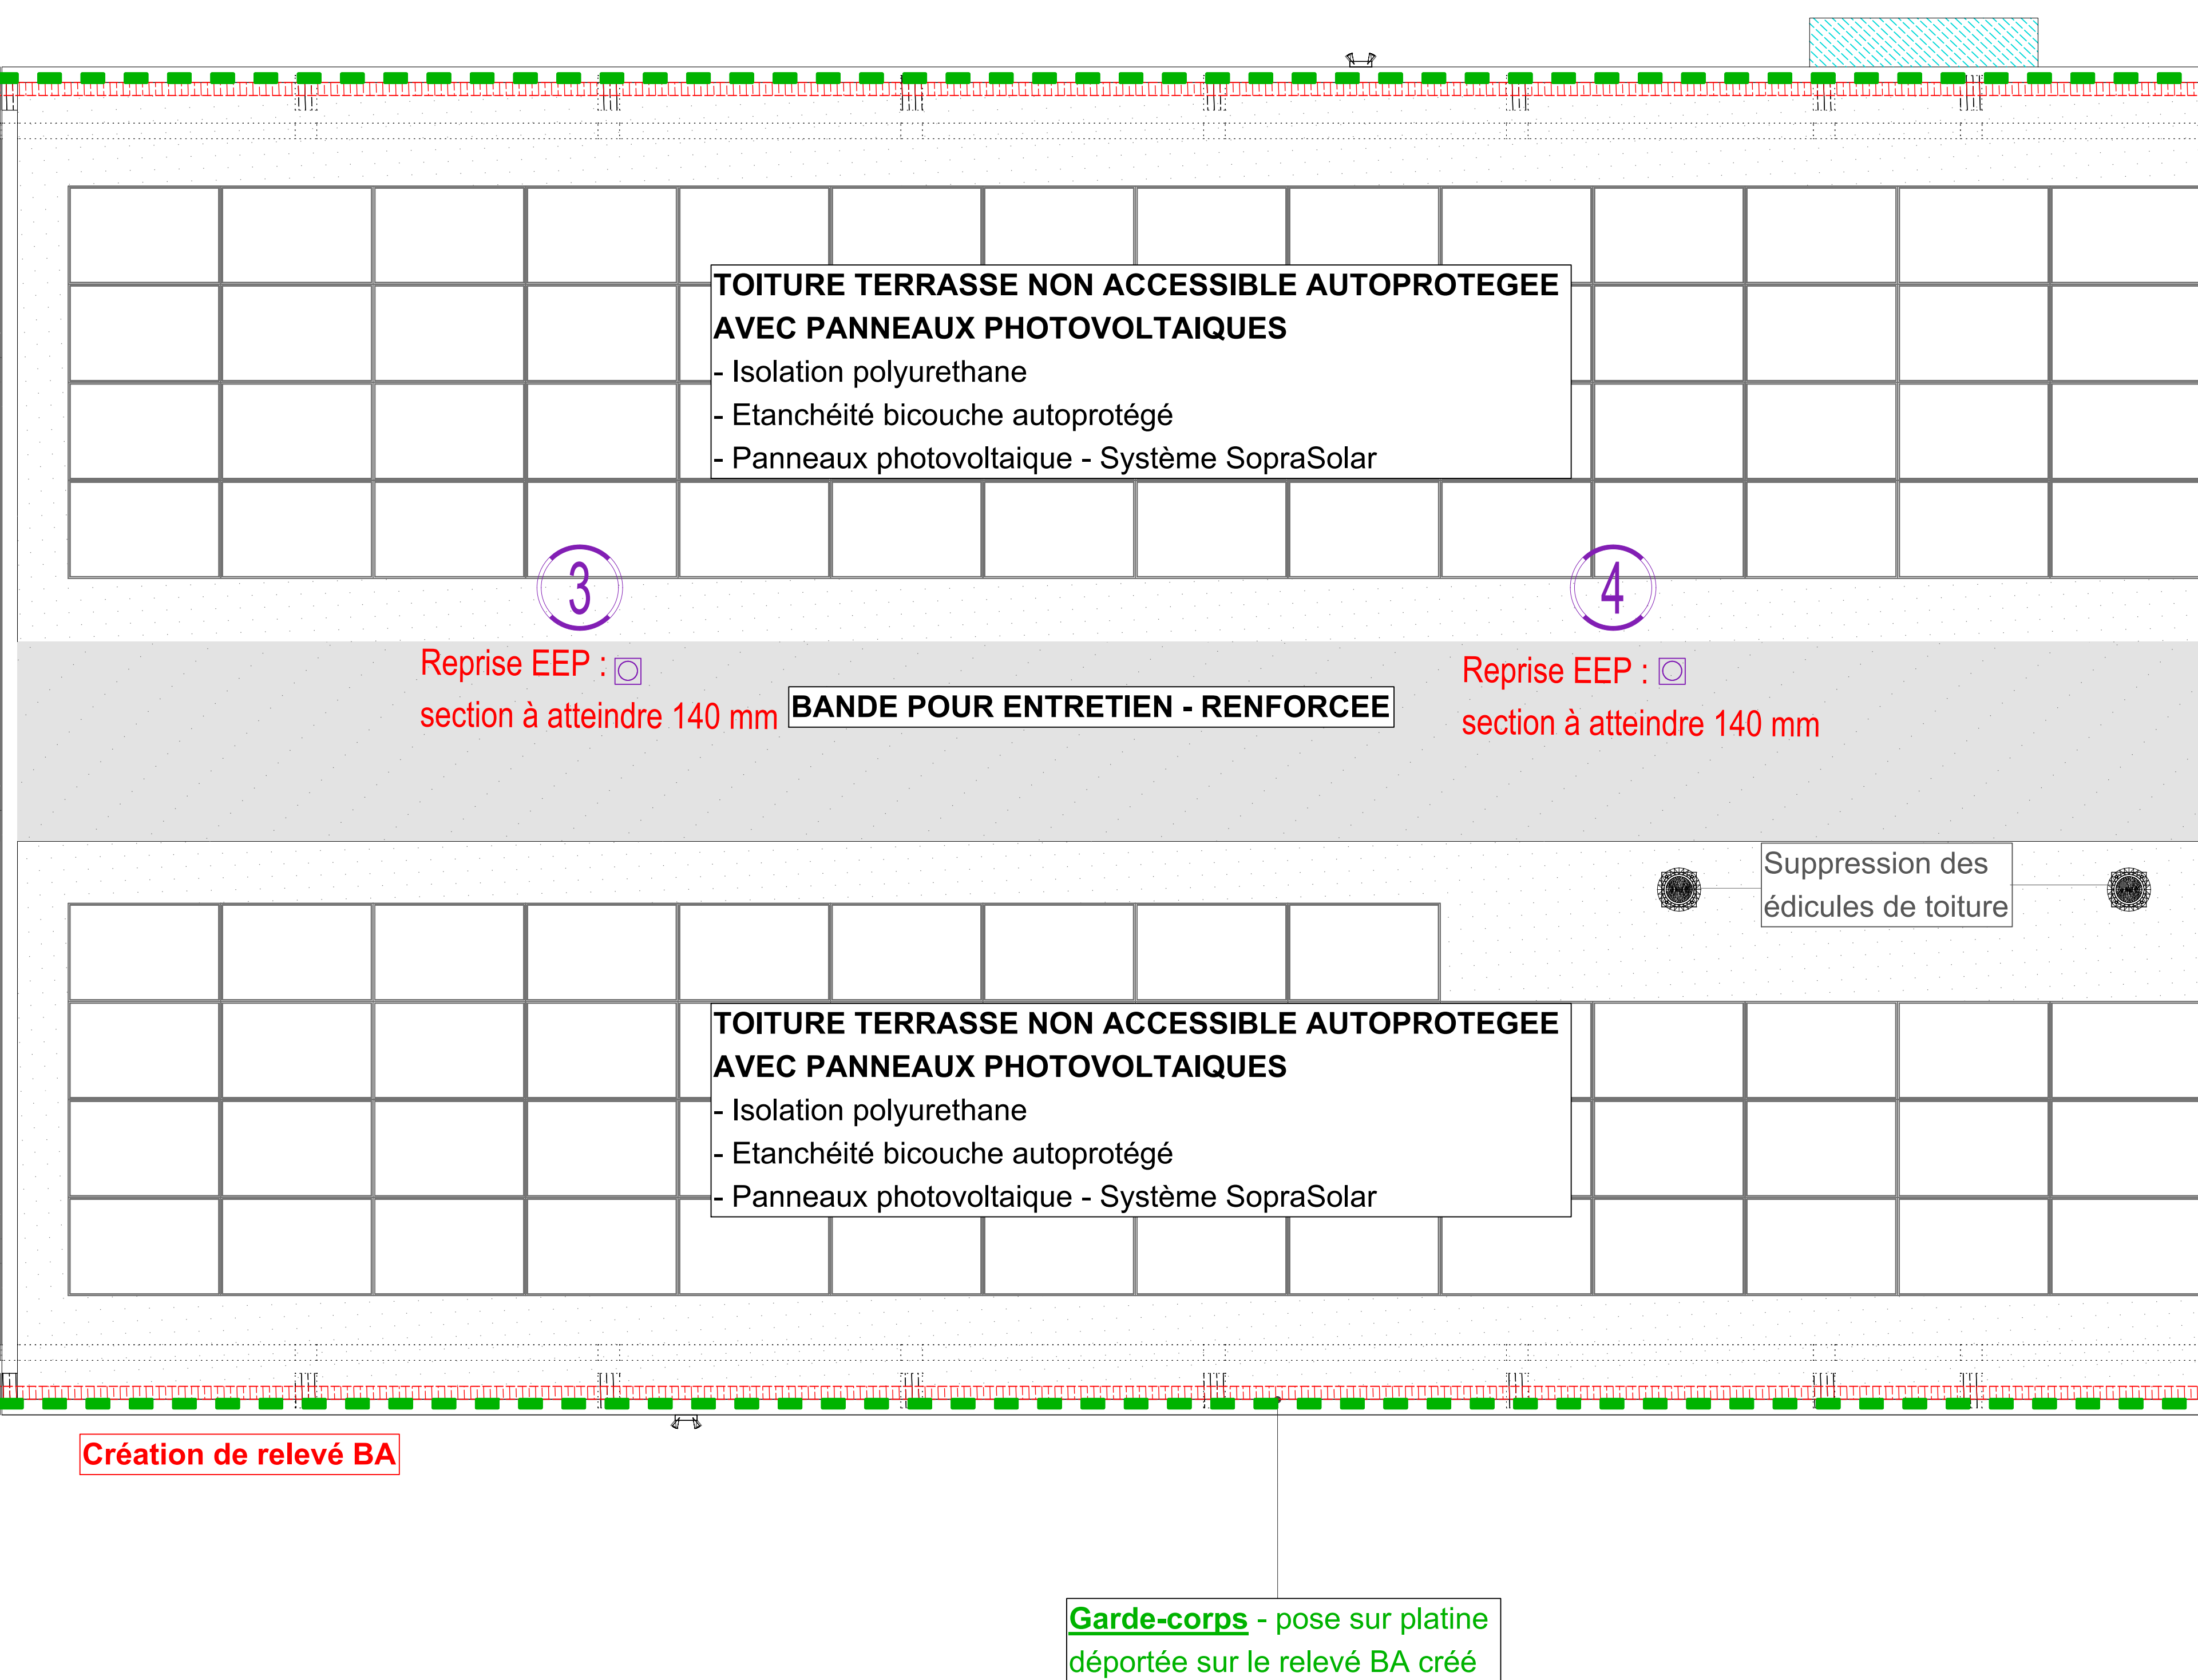

ETANCHEITE MONOCOUCHE SUR CASQUETTE

Toiture 10-c

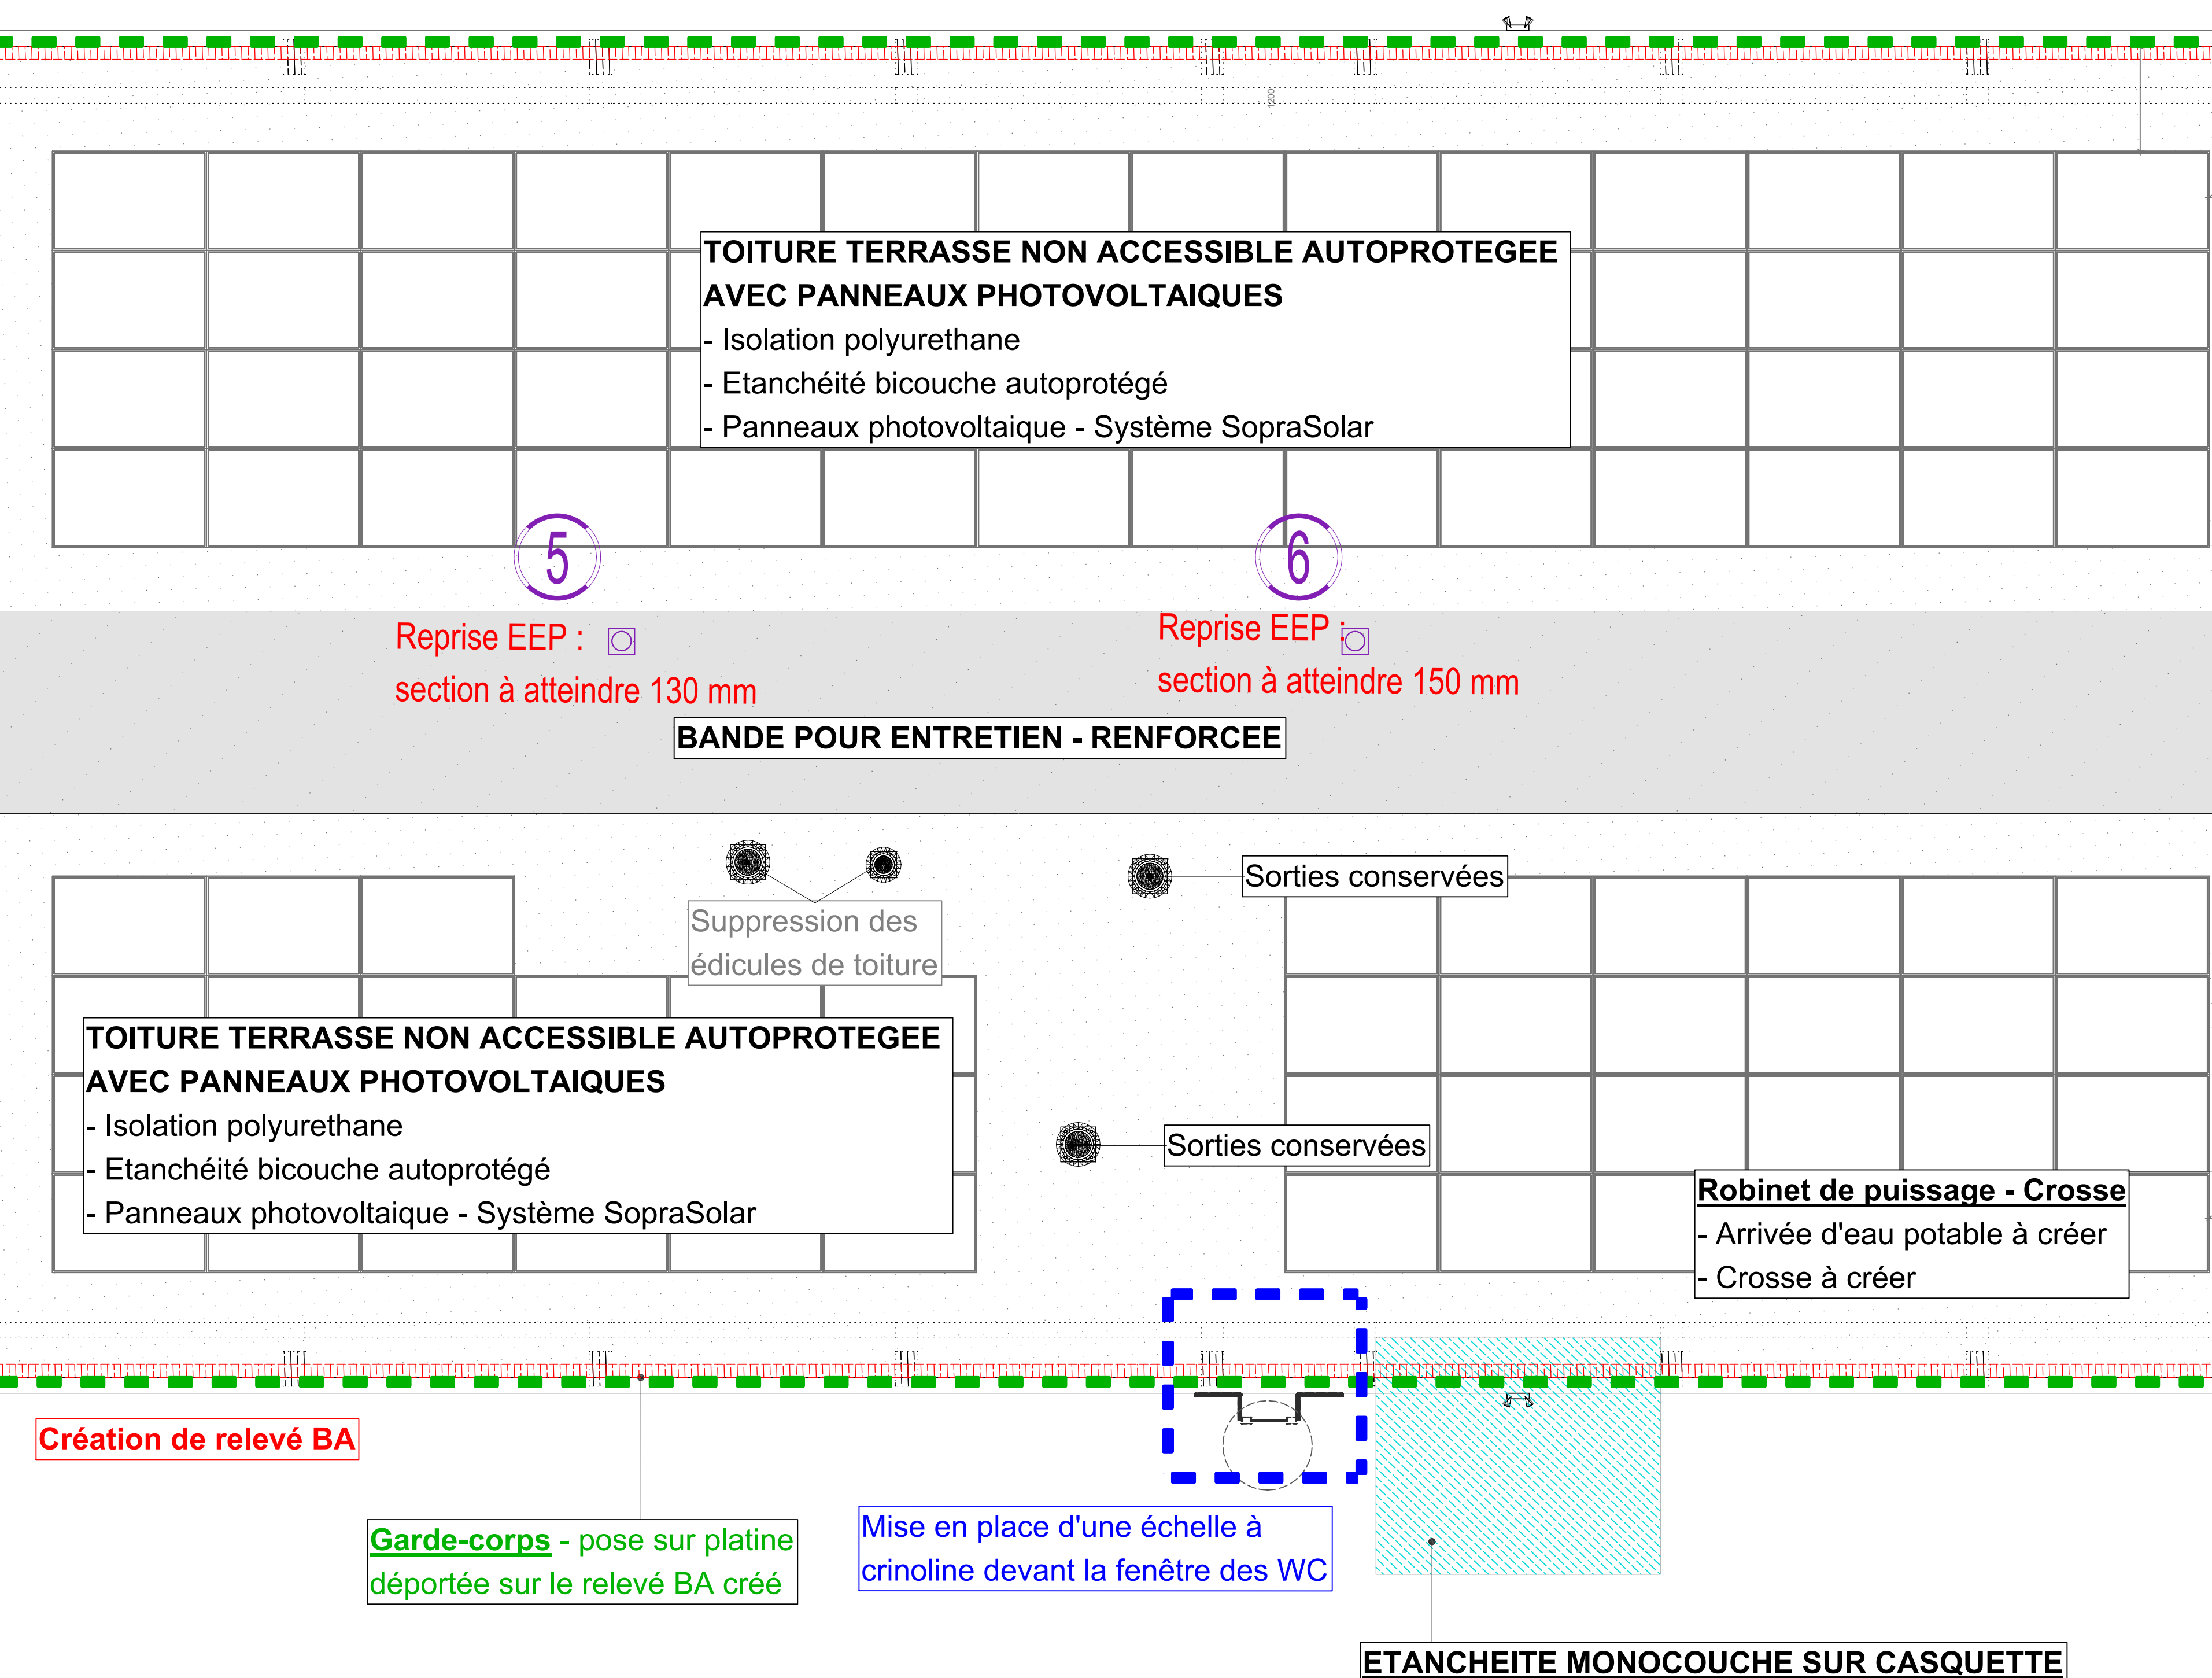

Toiture 11

GC

NOVAM INGÉNIERIE	
www.novam-ingenierie.com	
Liste des intervenants :	
Maitre d'ouvrage :	UNIVERSITÉ DE NANTES
BET DE :	NOVAM INGENIERIE
Contrôle Technique :	ALICE CONTROLE
Coordonnateur SPS :	ALICE
Ingénieur Structure : NOVAM	
Type doc. : PRO	
Niveau : 10	
Index : B	
REFECTION DES TOITURES TERRASSES + PHOTOVOLTAIQUES (BAT.10)	
CAMPUS LOMBARDERIE - NANTES NANTES UNIVERSITE	
Date :	19/05/2023
Int. :	A
Établi par :	COUSIN
Travaux par :	Tou
Observations :	Preuve d'effort
19/05/2023	B
20/11/2023	B
Avec trop-plein et rejets (EP)	
En cas de panne d'eau, le système de traitement des eaux usées doit être mis en service avant l'arrivée de l'eau potable.	