

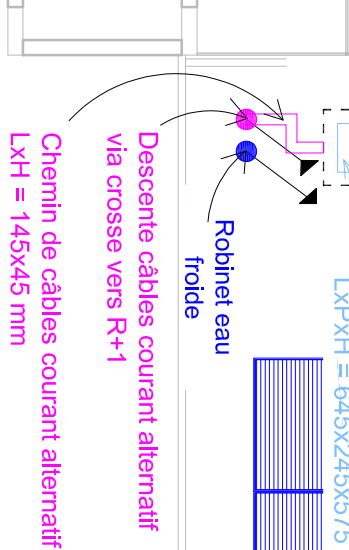


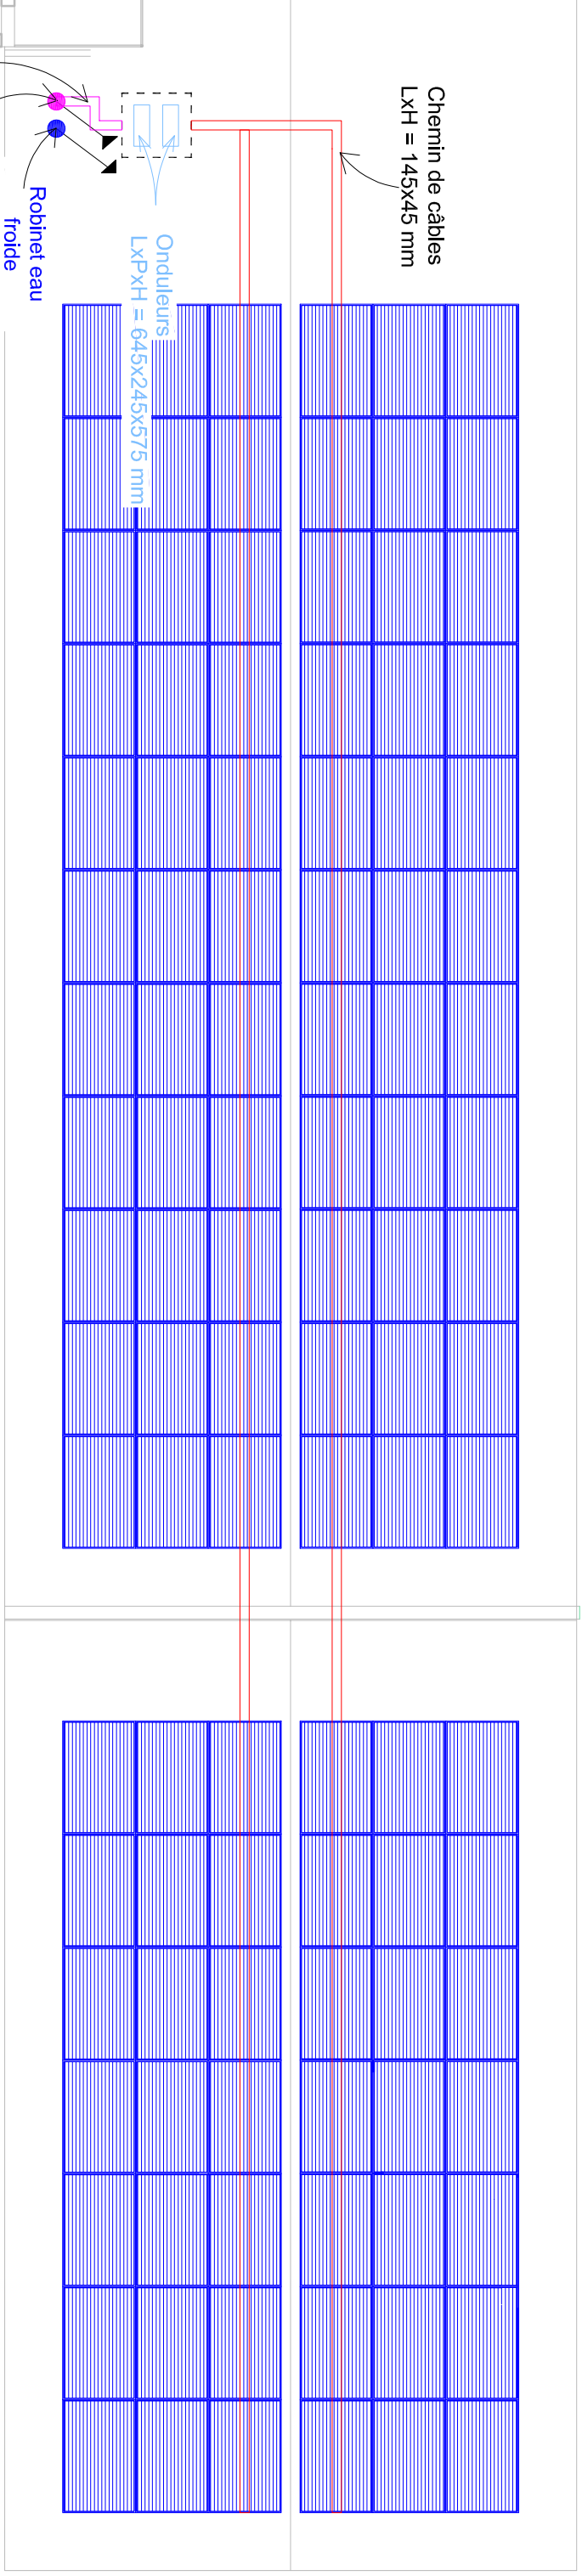



Localisation du zoom

Ech : 1/1000e

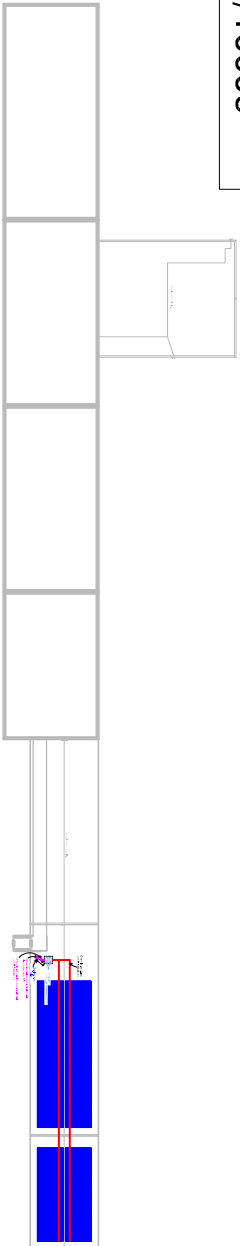

Légende :

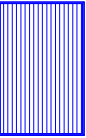-  Onduleur
-  Panneau Photovoltaïque
-  Canalisation - Eau Froide
-  Chemin de câbles

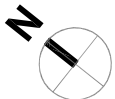

Ech : Selon la vue



Un univers d'expertises pour construire et aménager
10b Avenue du Marechal
De Lattre De Tassigny,
44400 REZE

Tél : 02 51 11 11 04
Mél : contact@nergik.fr

REFECTION DES TOITURES DE NANTES

UNIVERSITES - BATIMENT 1

Rue de la Lombarderie, 44300 Nantes

Plan de localisation des panneaux photovoltaïques - TOITURE Basse

Document établi par :	Dossier	Date	Phase	Indice
ABE	24.1292.02	11/03/2026	DCE	Ø