

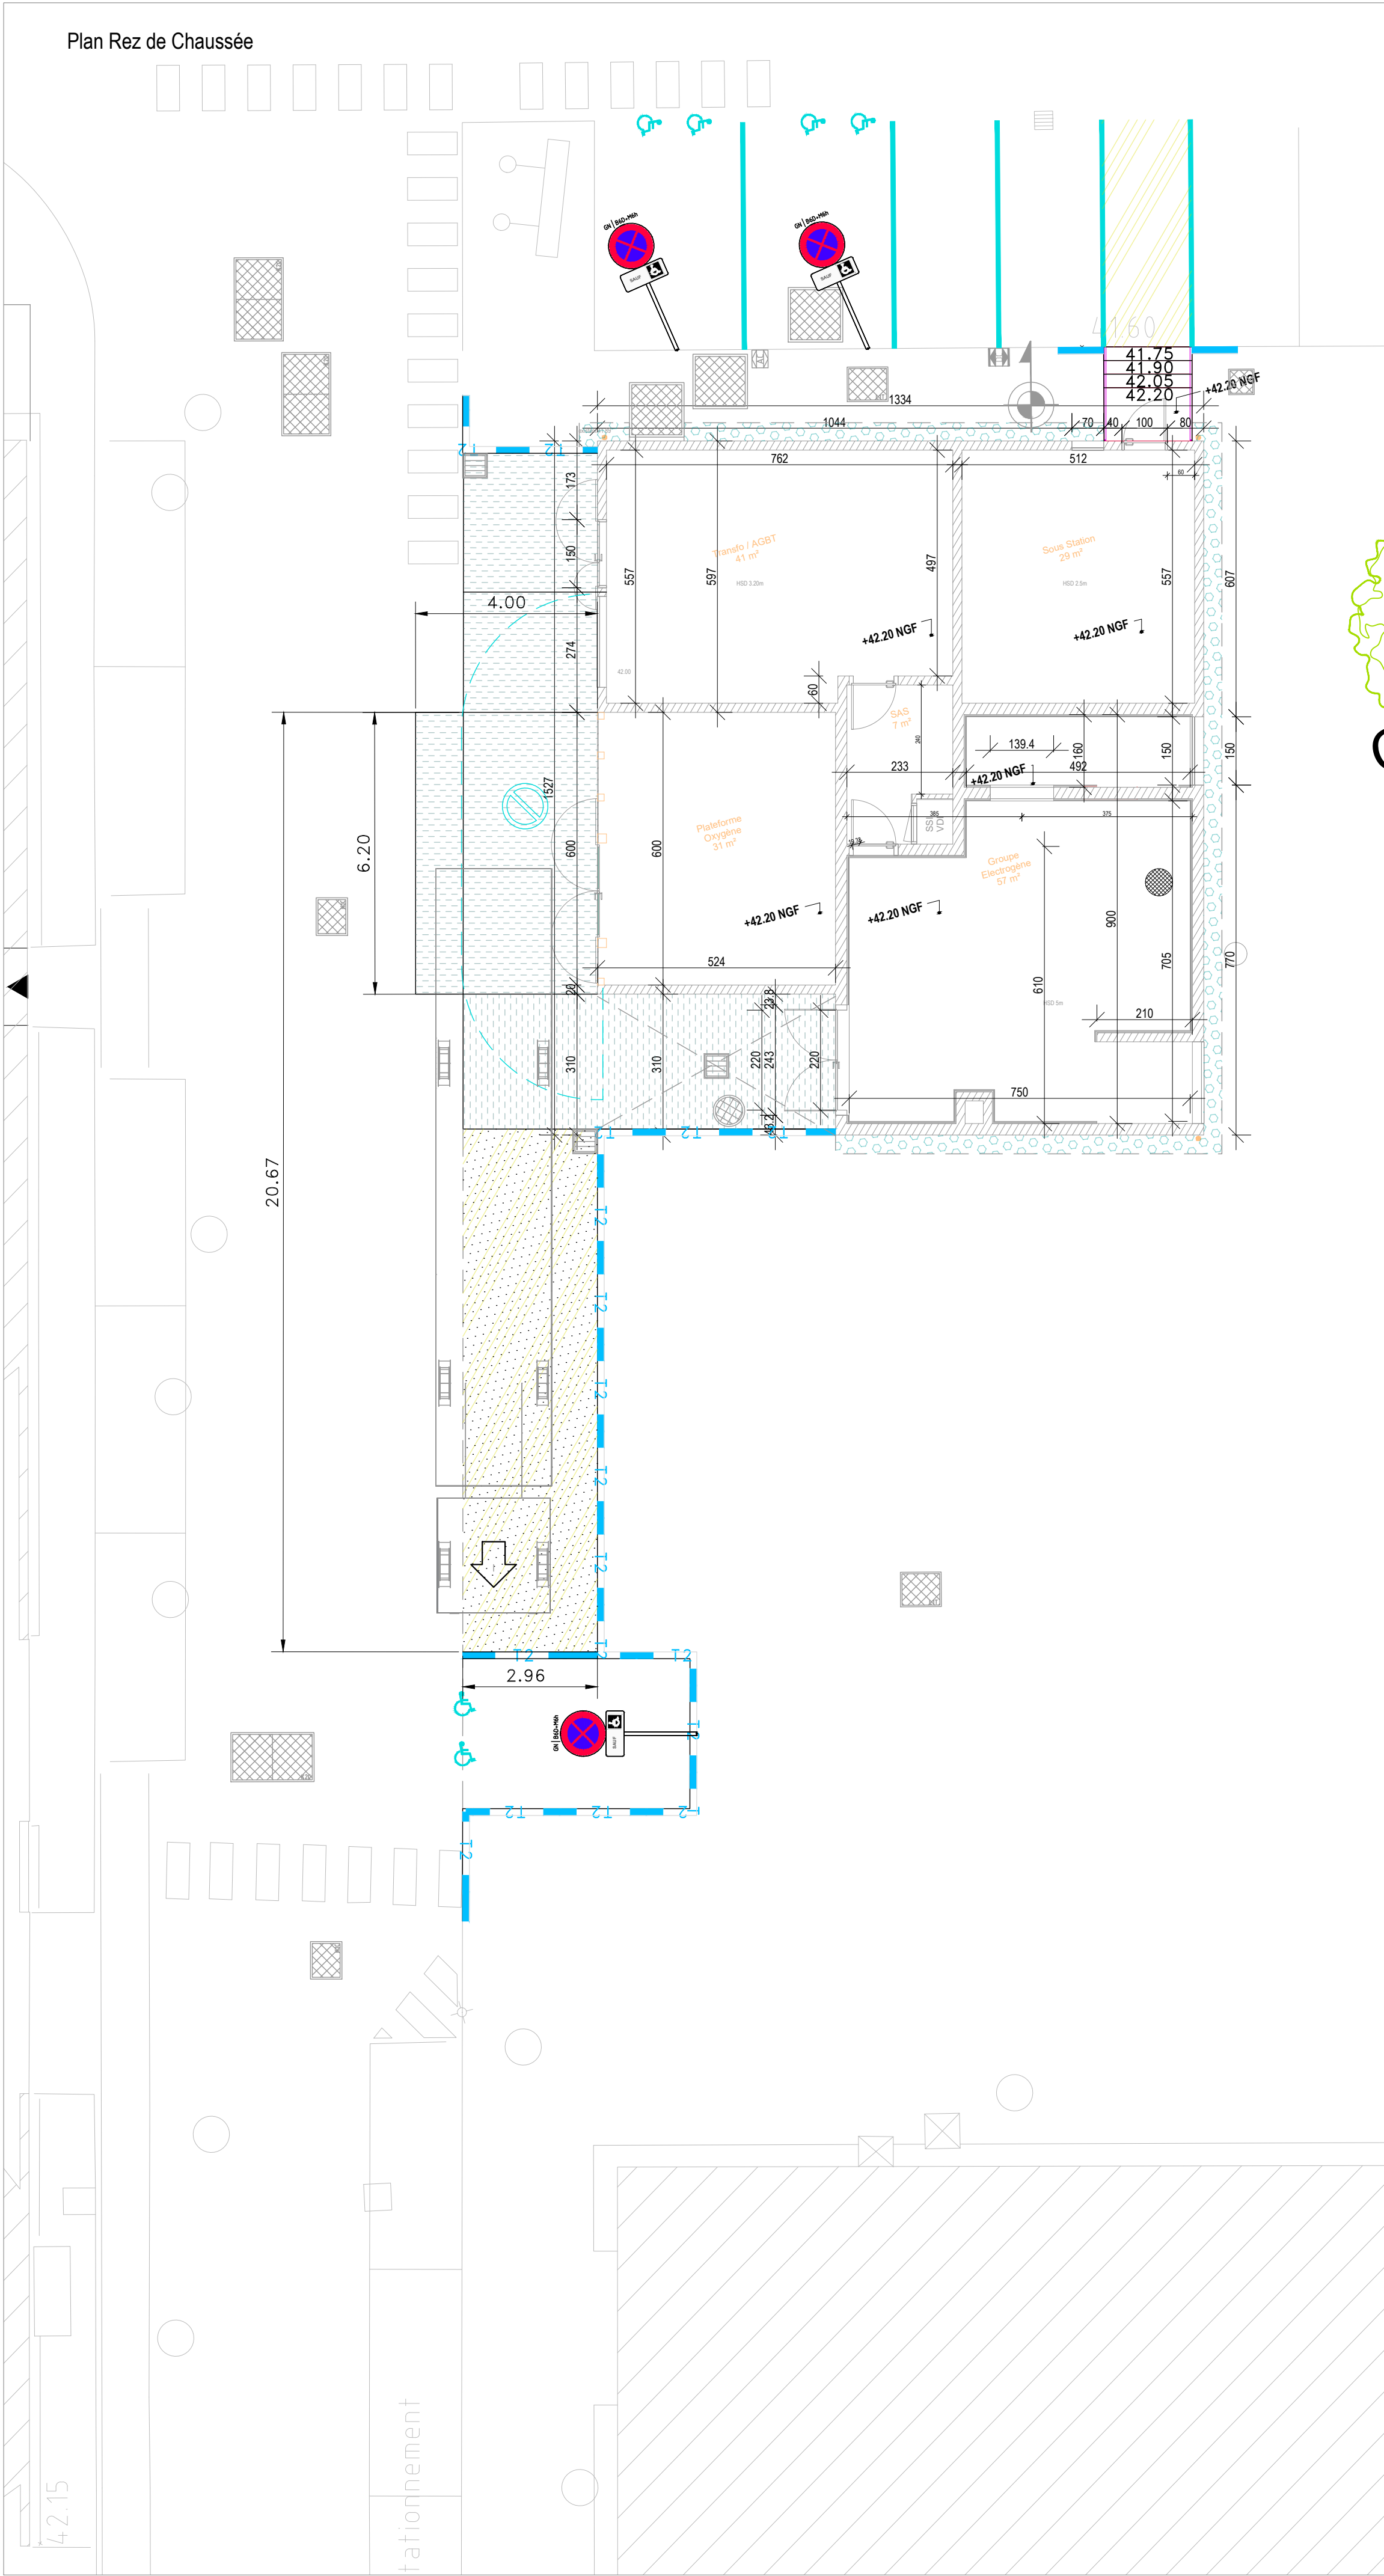


Plan Rez de Chaussée

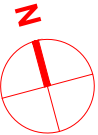

Plan de Toiture

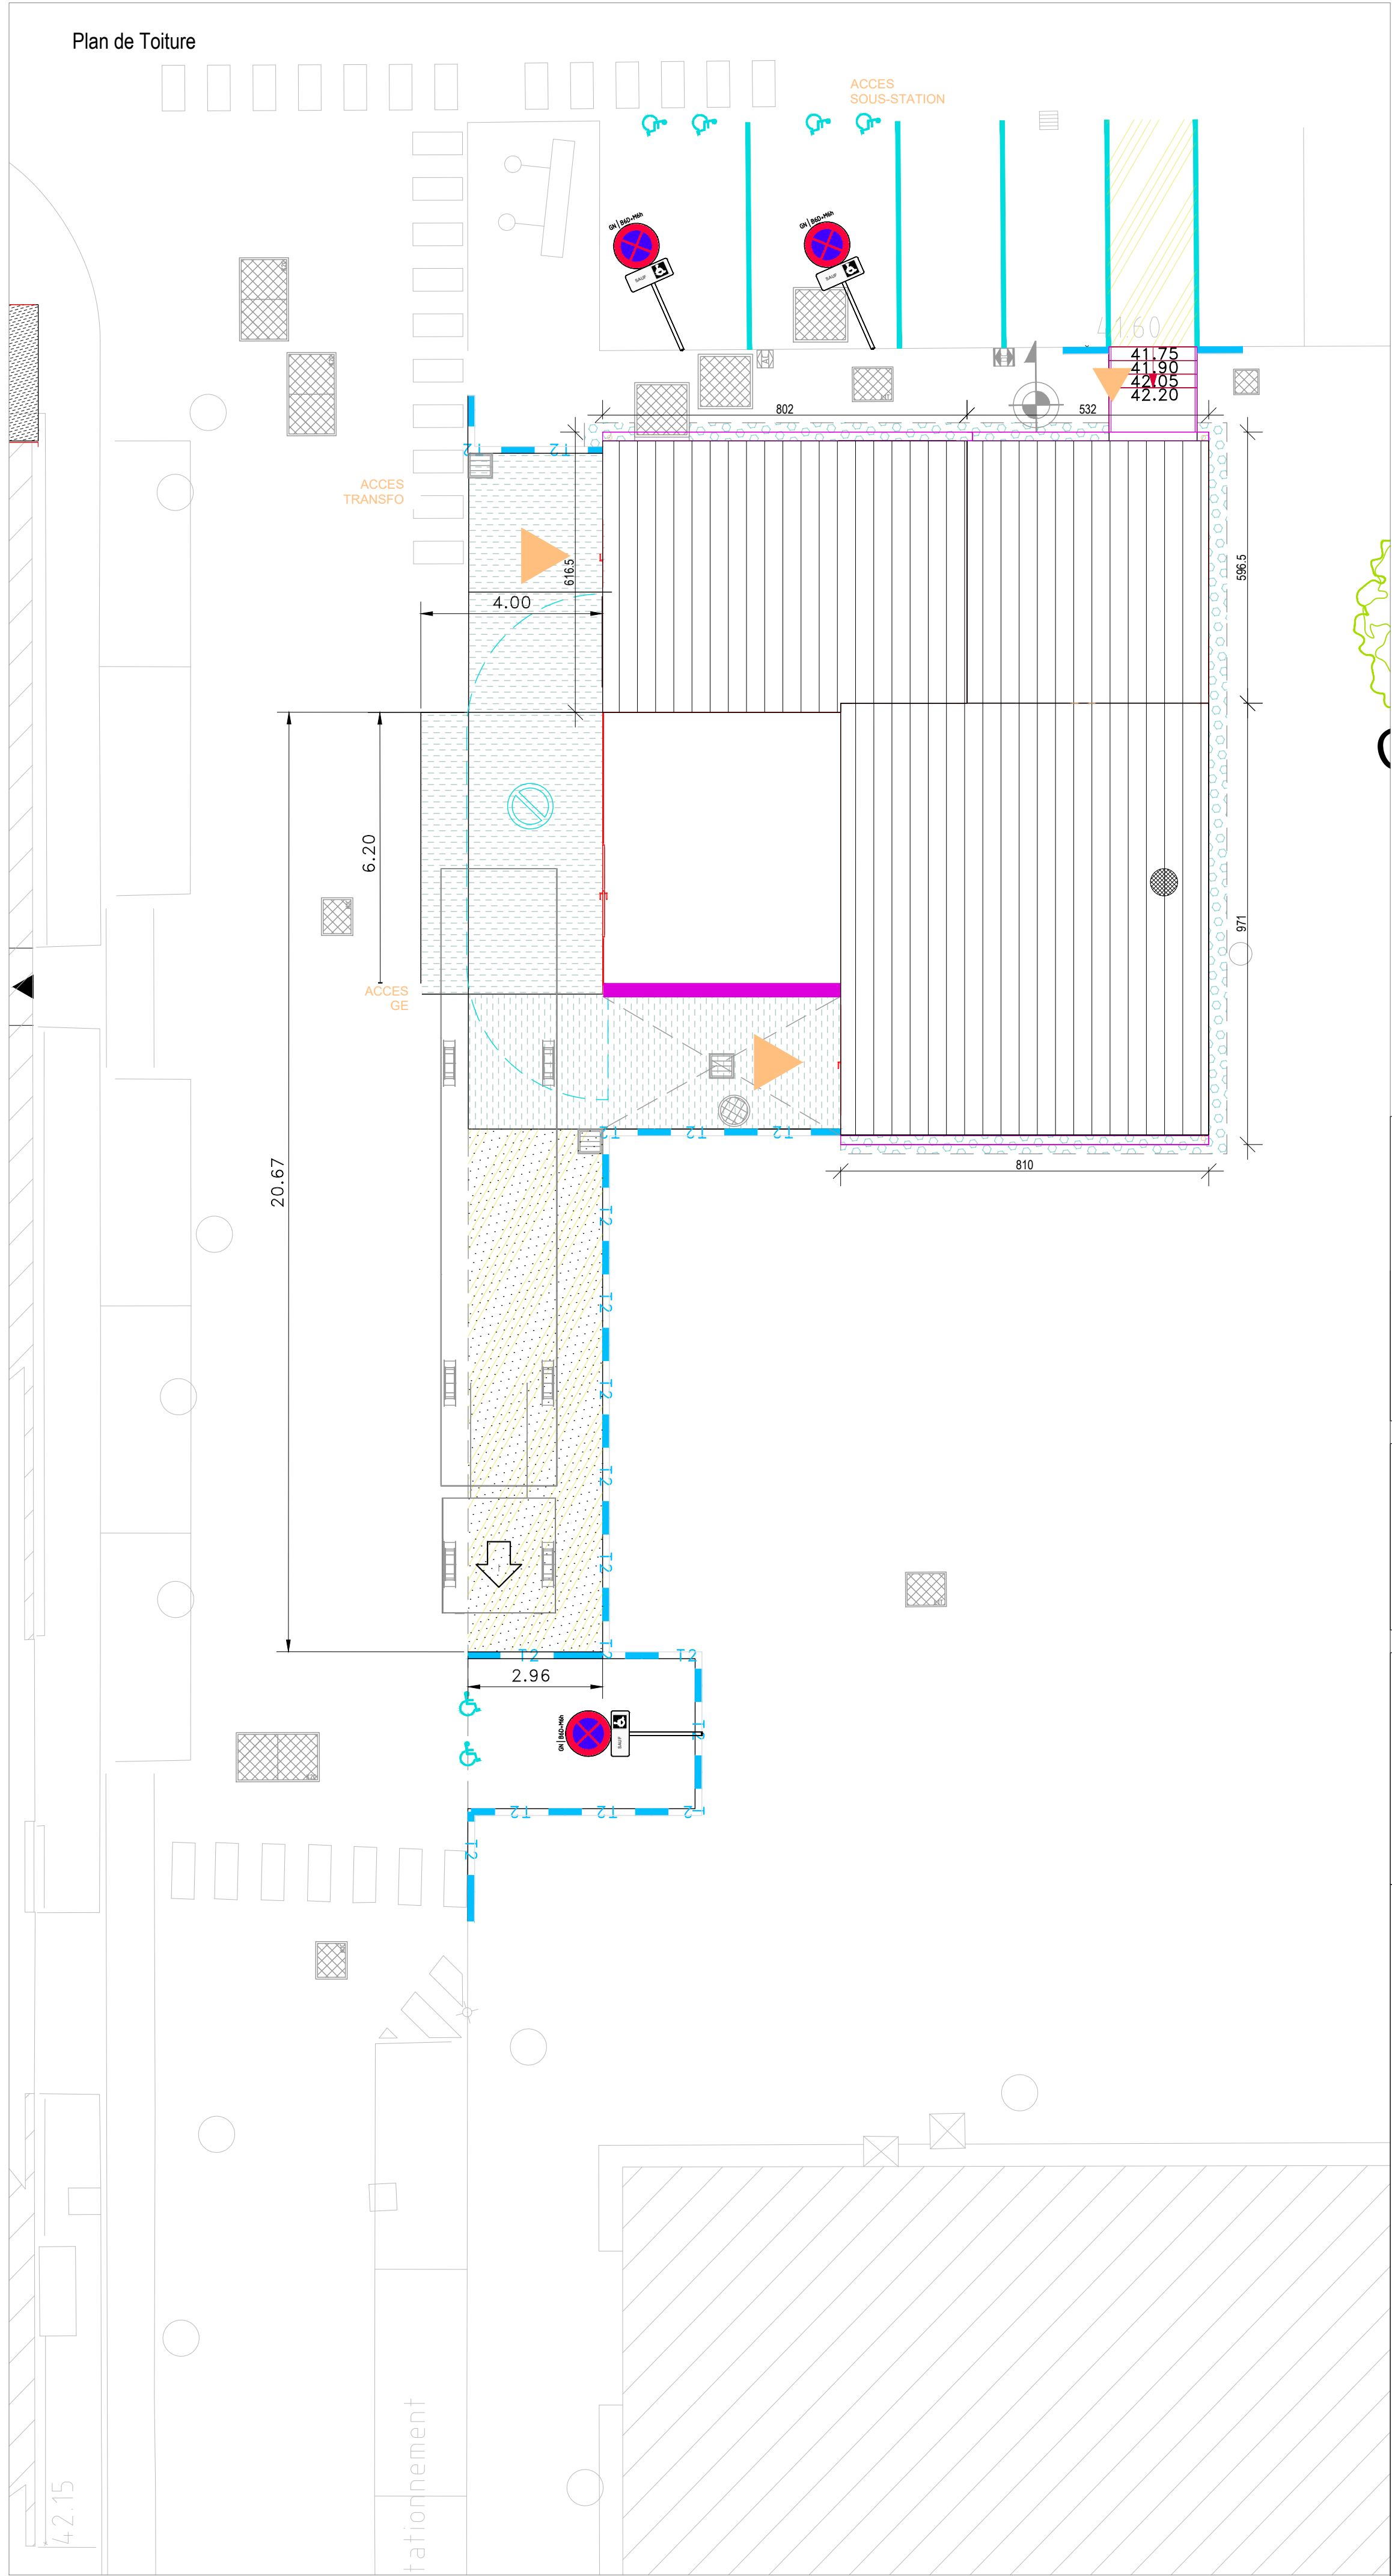

REVETEMENTS

- Reprofilage en enrobé
- Stationnement en enrobé noir
- Béton surfacé
- Gravillons périphérique
- Arbre à planter

Bordure & Marquage

- Bordure béton type T
- Signalisation horizontale

Affleurement & Mobilier

- Zone pour Chaufferie mobile
- Potelet amovible
- Candélabre simple feu
- Tampon fonte (ventilé pour réseau FM)
- Regard de pied de chute

Pôle Energie UGECAM - site de la Tourmaline

Ville de Saint Herblain

MAÎTRE D'OUVRAGE

UGECAM
2 Chemin du Breil BP 60075
44814 Saint Herblain Cedex



INTITULE DU PLAN

Plan N0 - Plan de Toiture

DATE


16/02/2026

ECHELLE

1/100e

INDICE

0

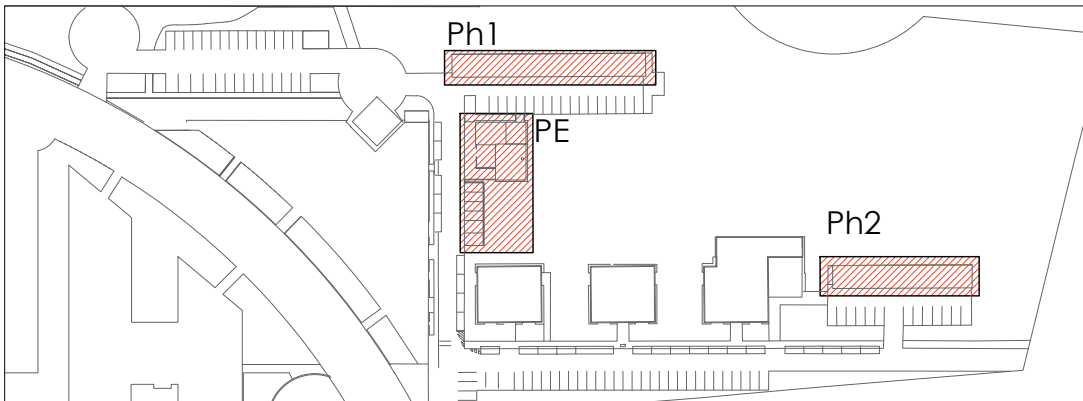

Côte NGF ref : 42.20