
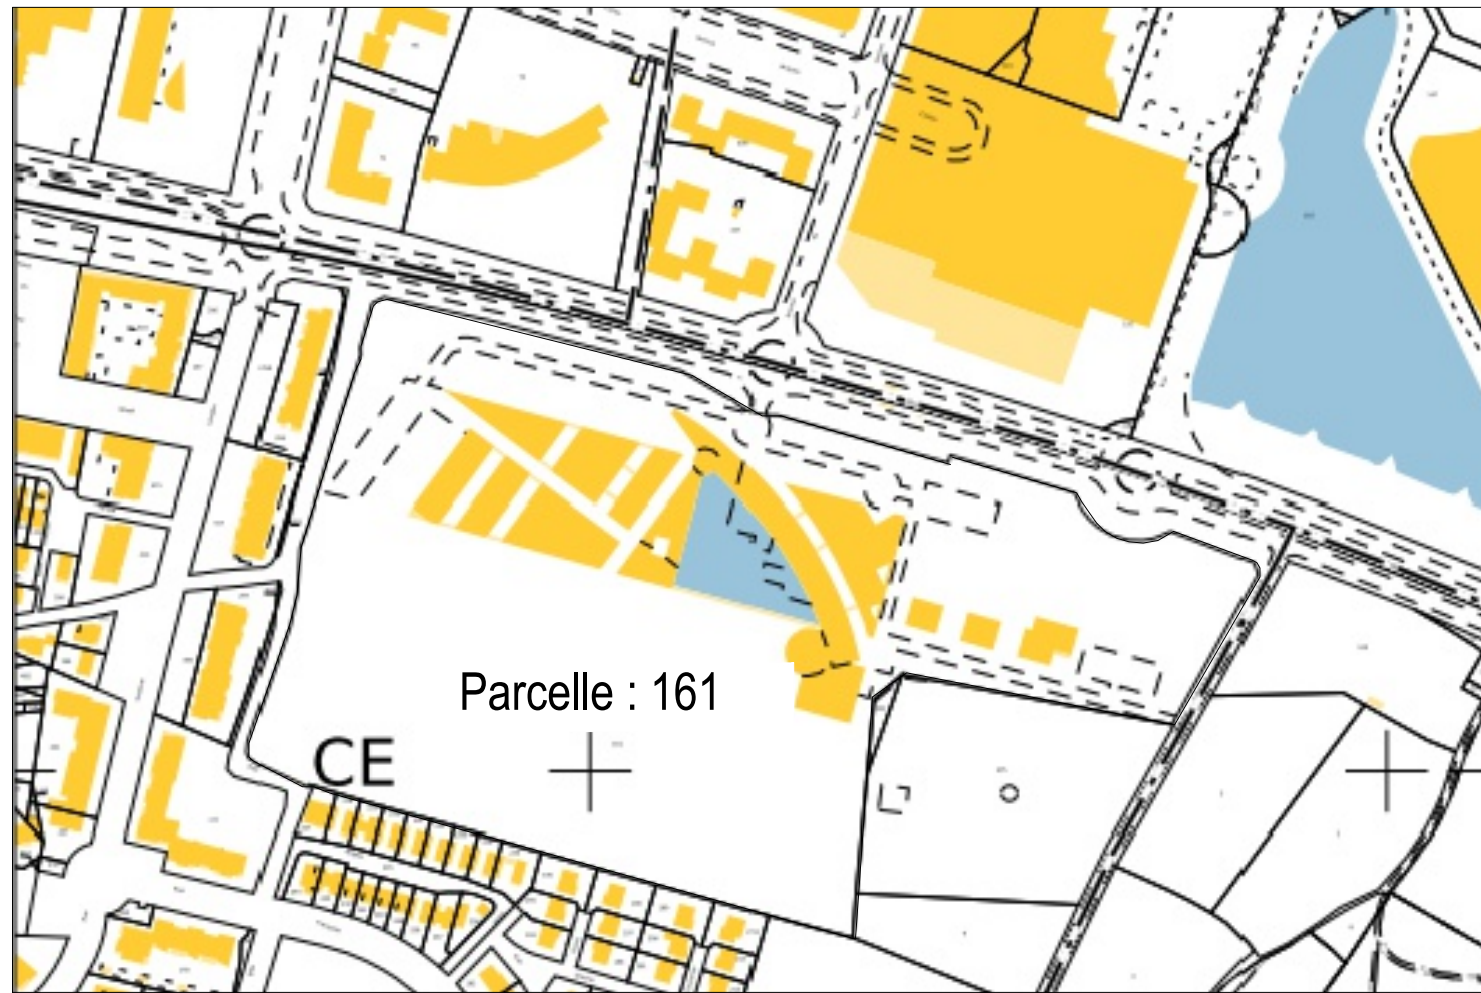
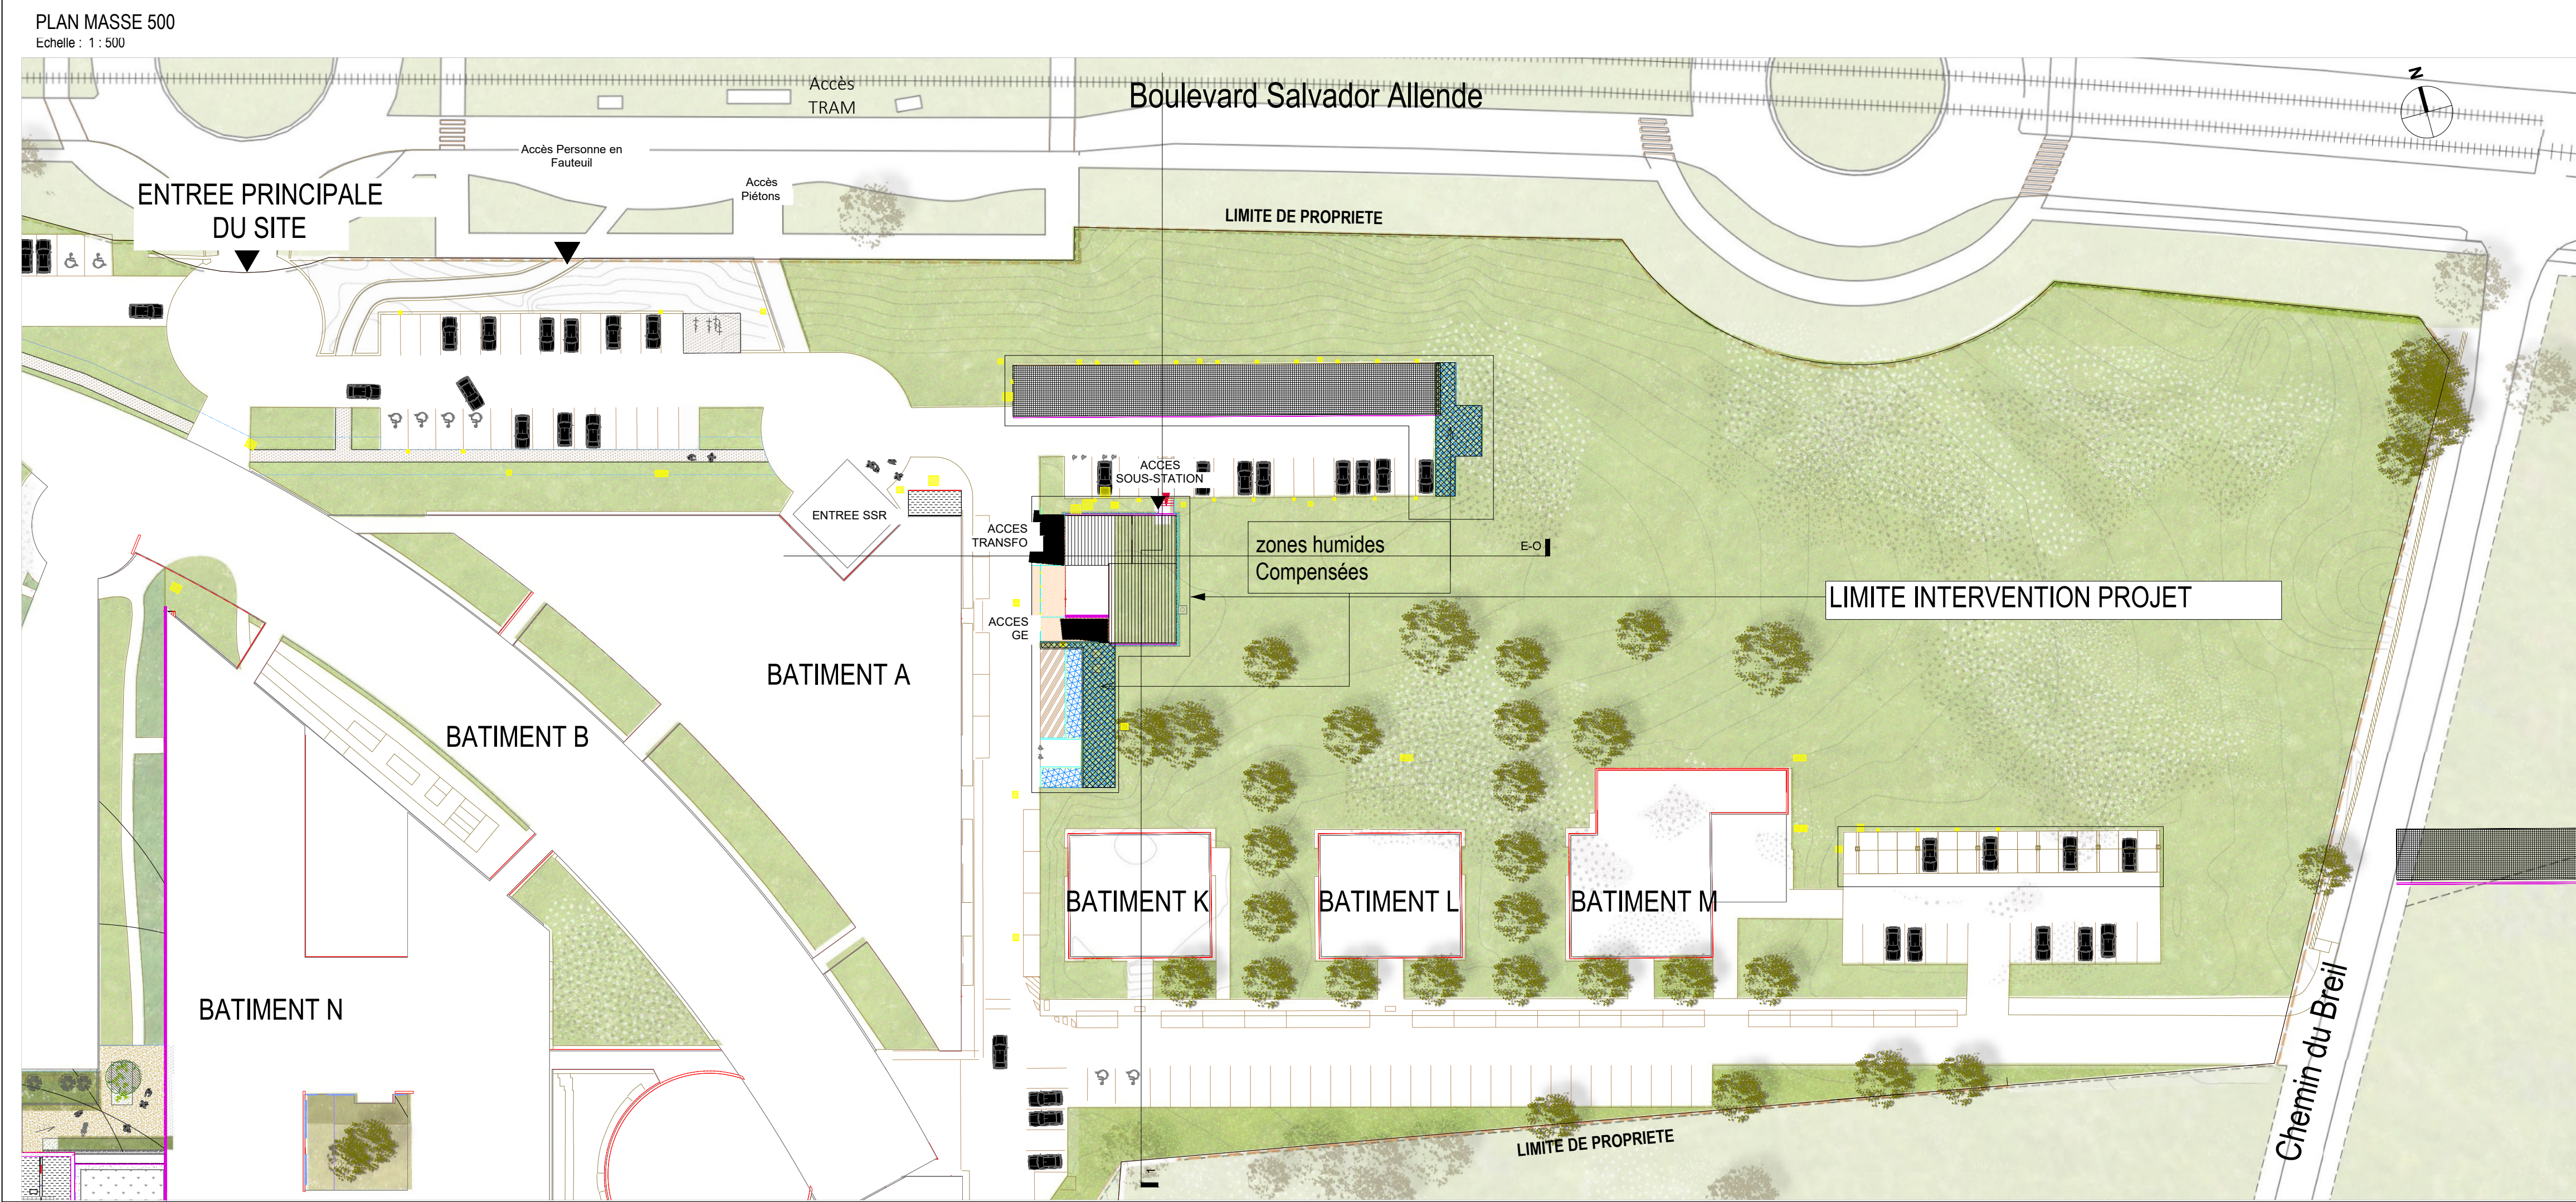


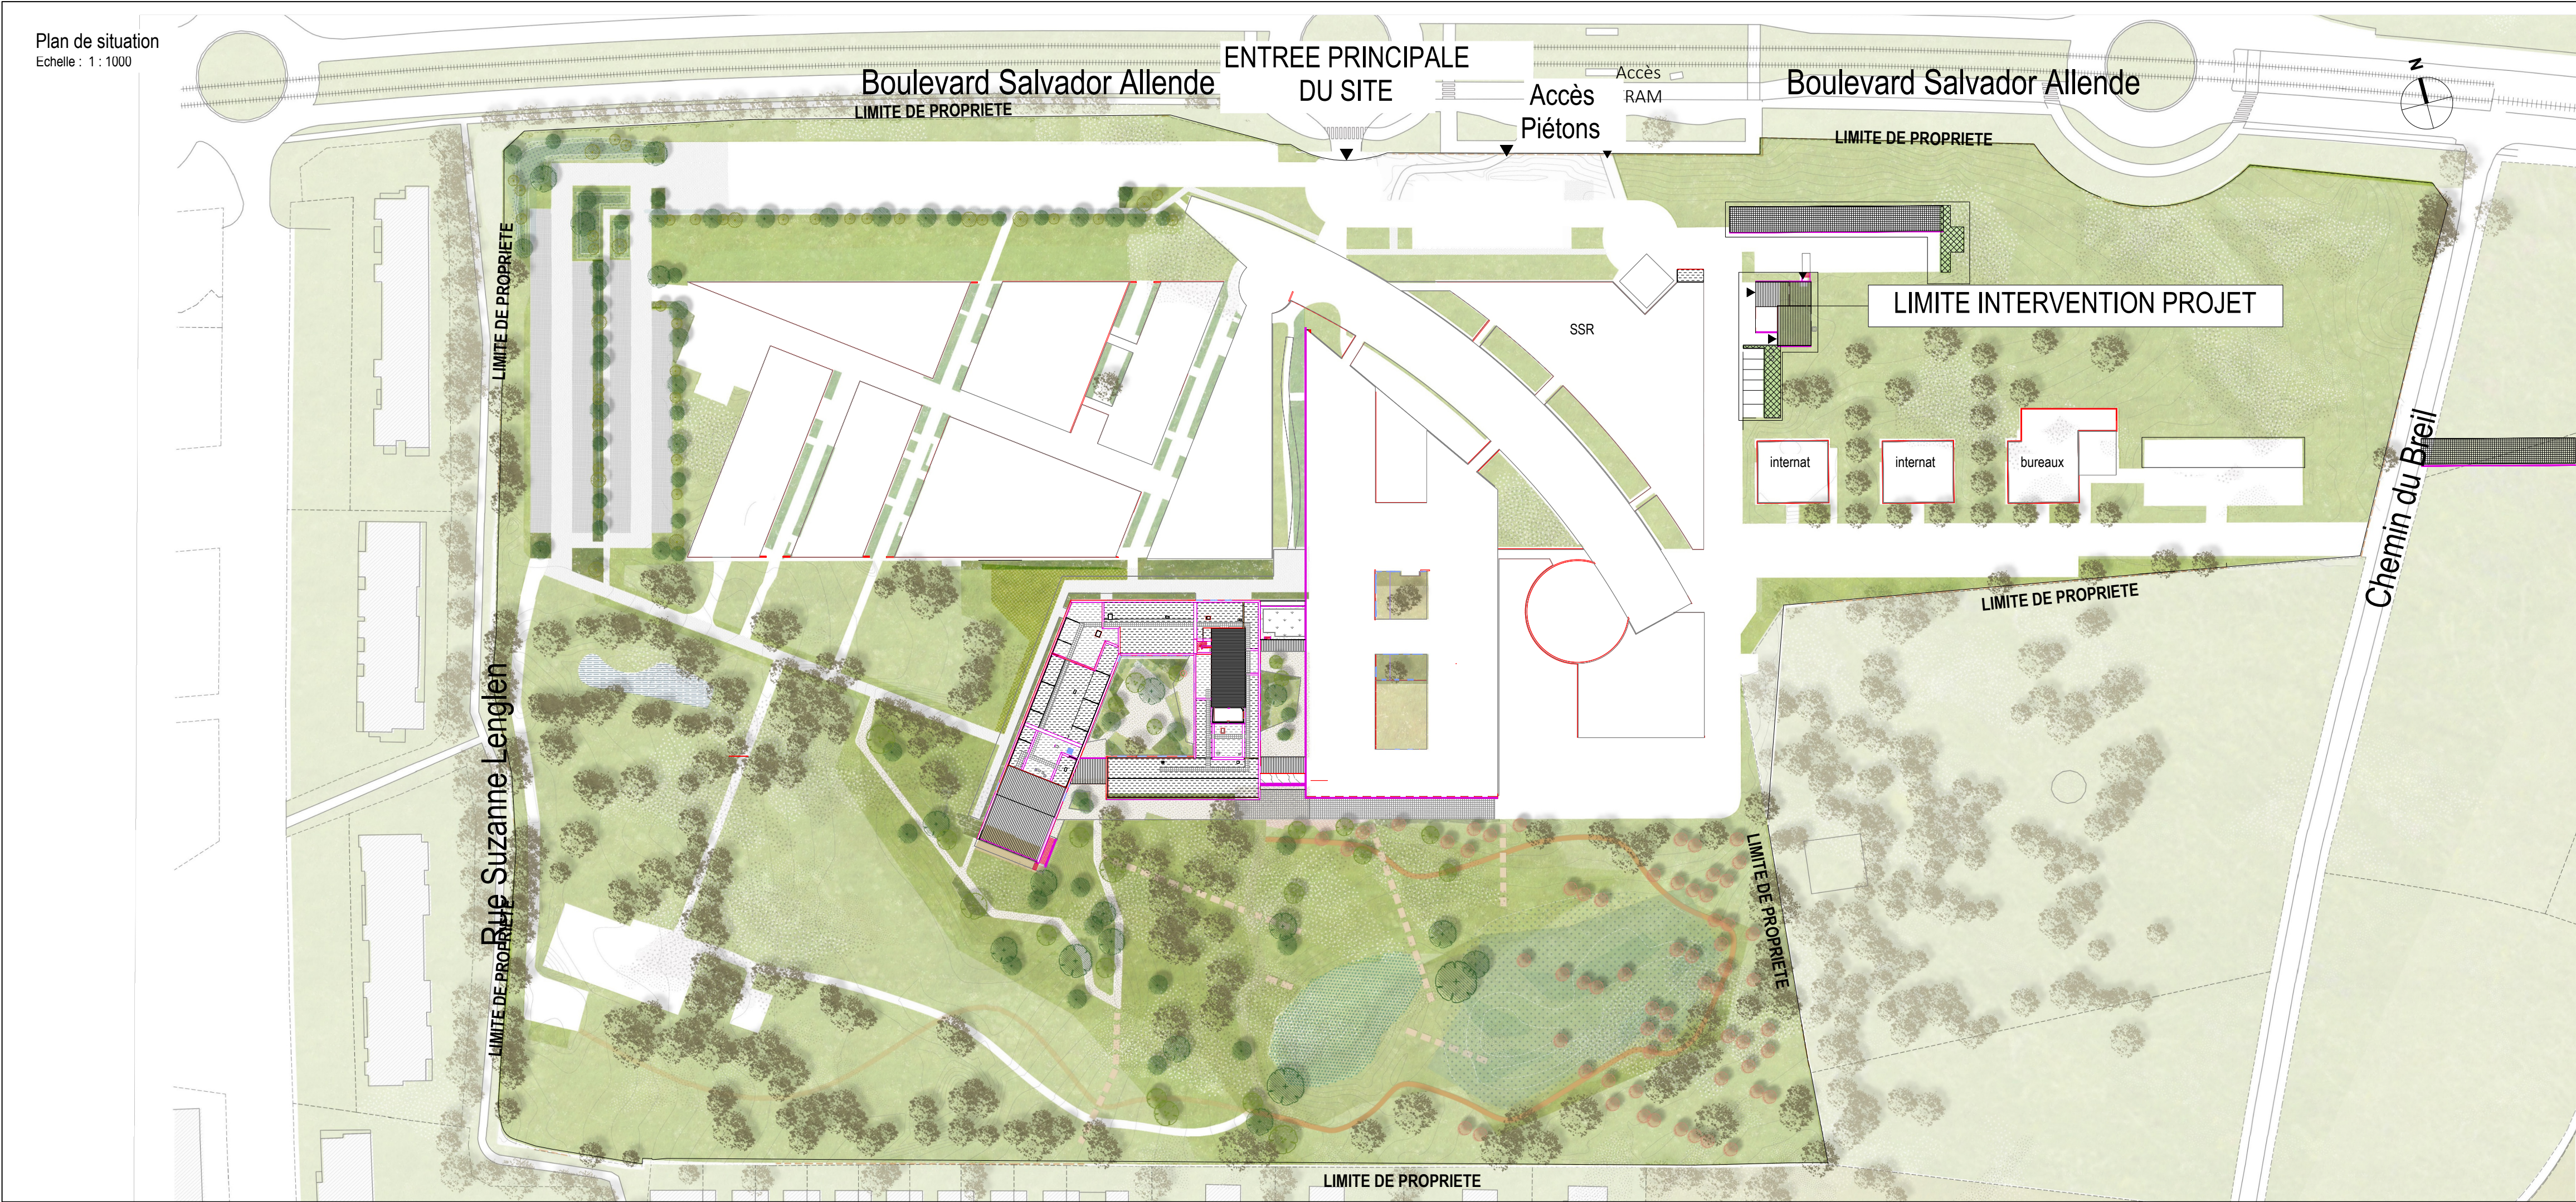

Pôle Energie UGECAM - site de la Tourmaline
Ville de Saint Herblain

MAÎTRE D'OUVRAGE
UGECAM
2 Chemin du Breil BP 60075
44814 Saint Herblain Cedex

INTITULE DU PLAN
Plan de situation et Plan Masse

DATE
16/02/2026

ECHELLE
sans

INDICE
0

Ph1
Ph2

Côte NGF ref : 42.20