


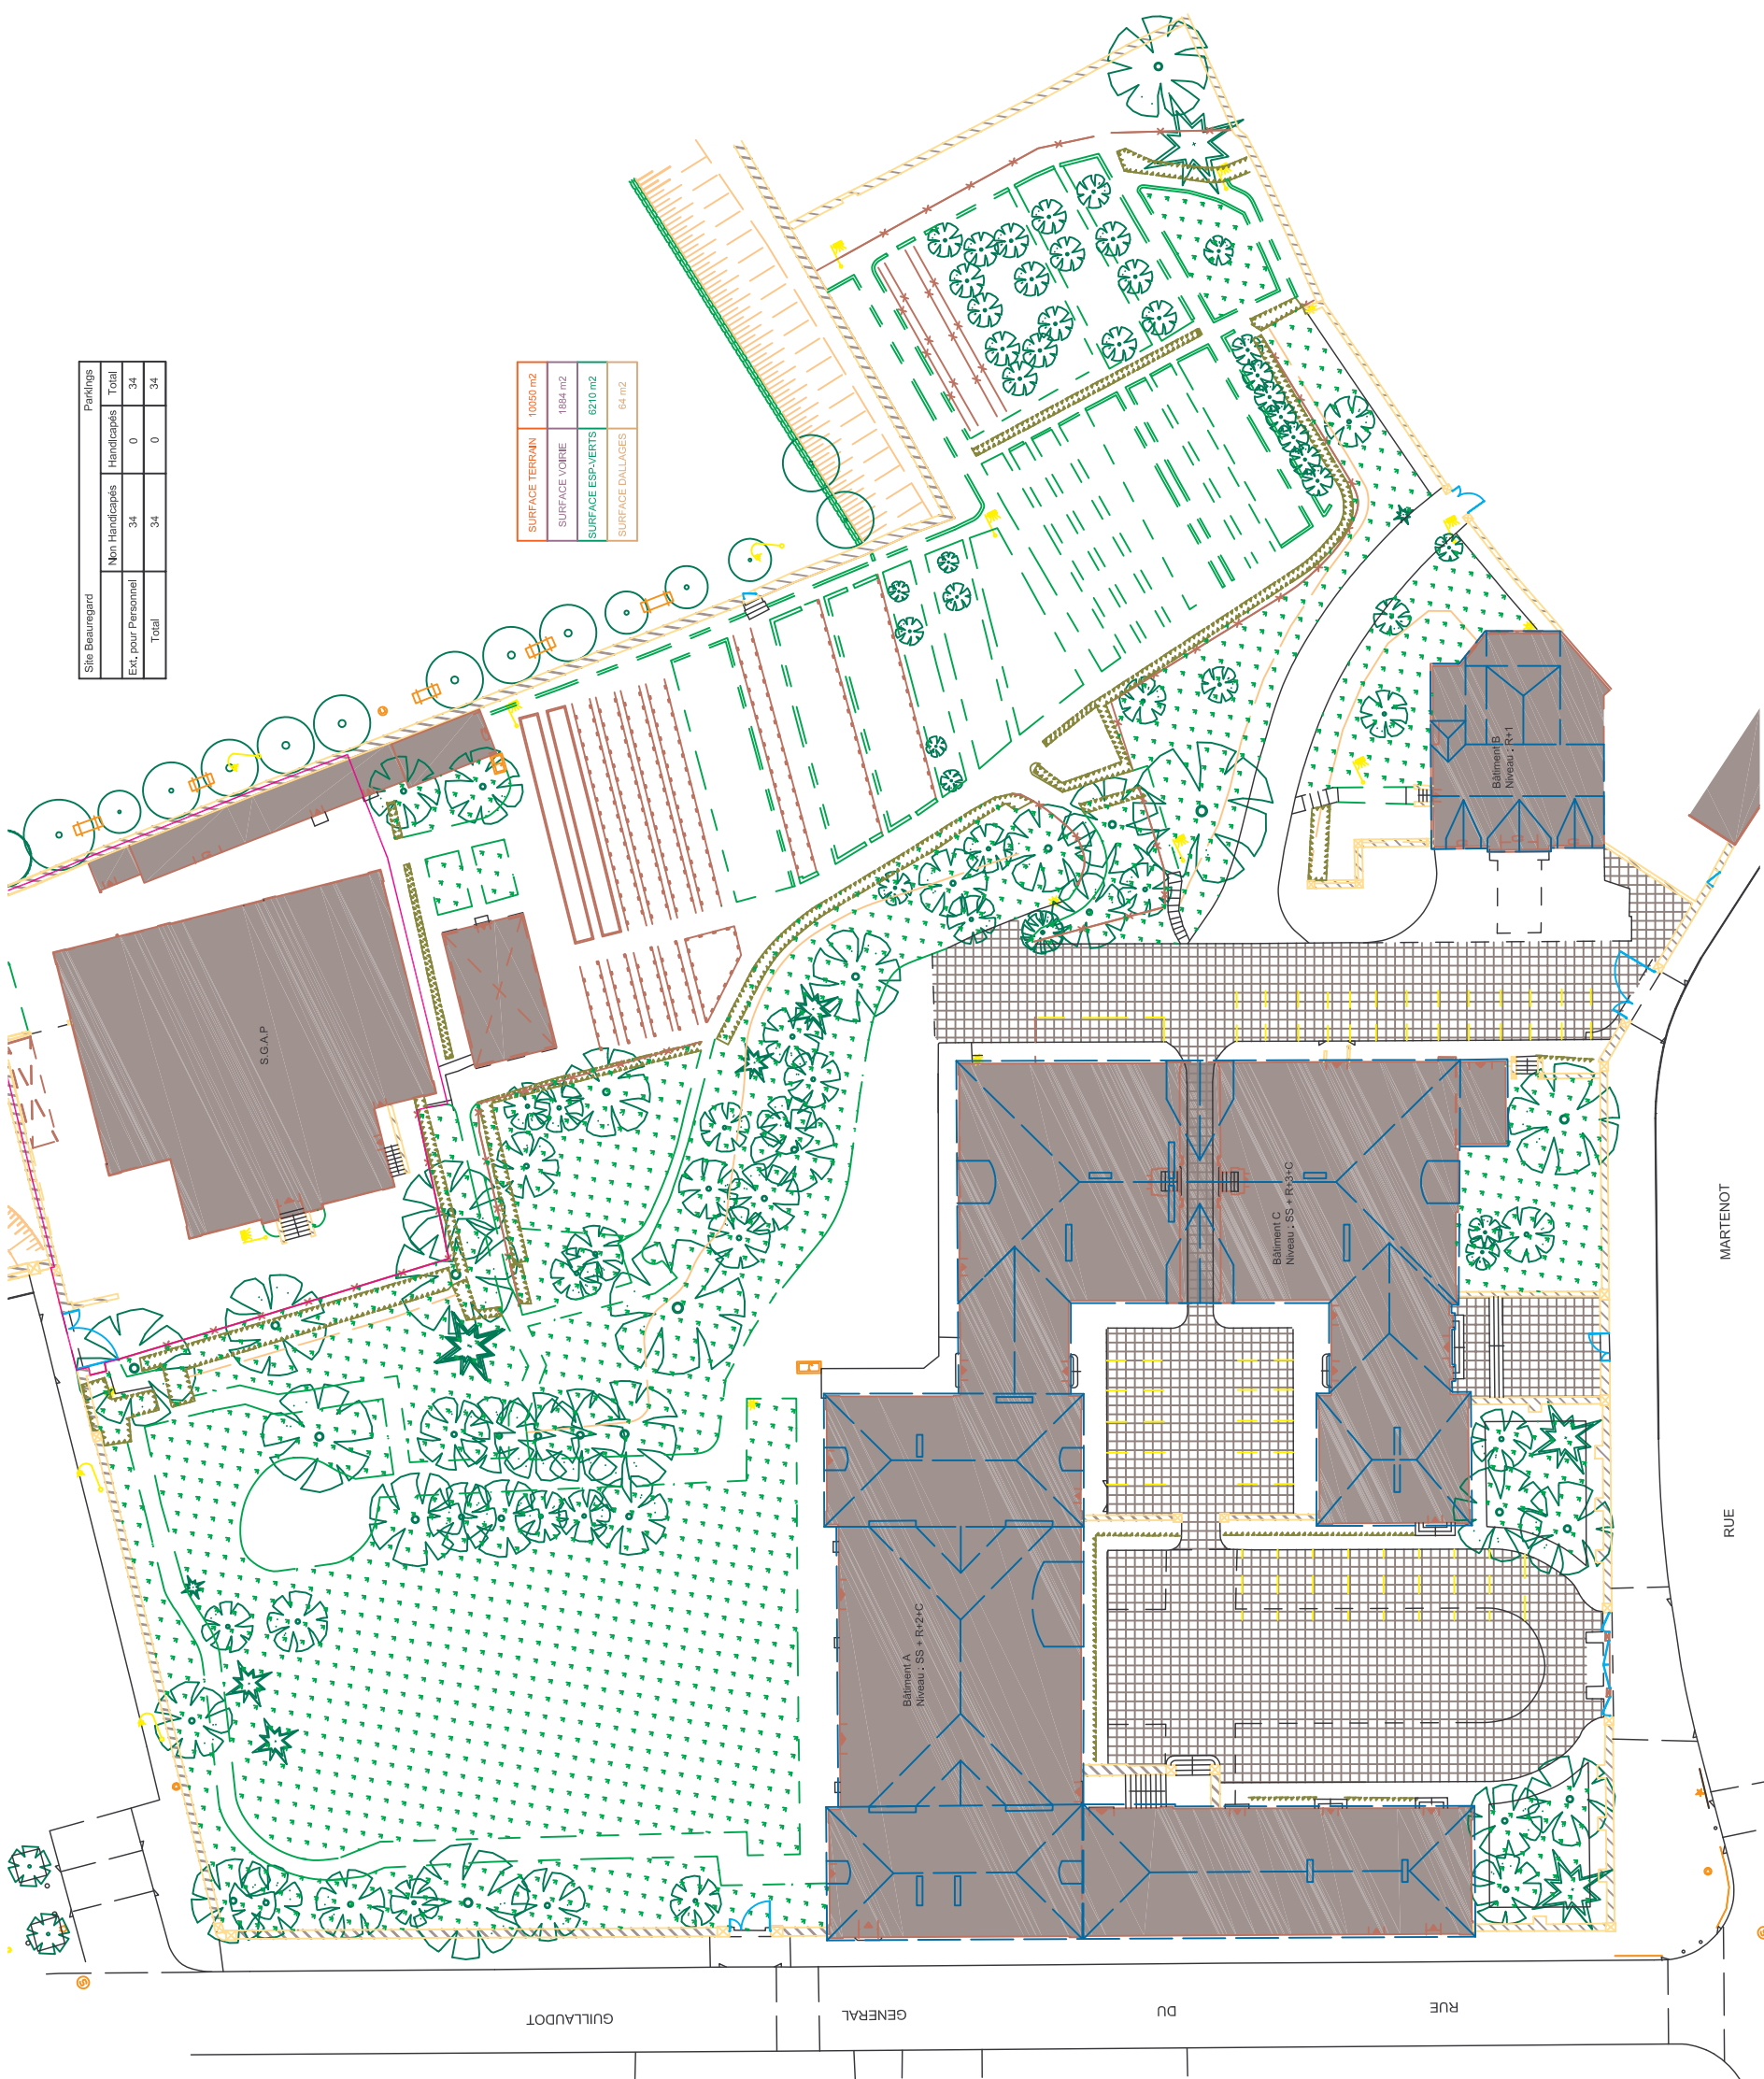

Site Beauregard		Parkings	
Non Handicapés	Handicapés	Handicapés	Total
Ext. pour Personnel	34	0	34
Total	34	0	34

SURFACE TERRAIN	10050 m2
SURFACE VOIRIE	1884 m2
SURFACE ESP-VERTS	6210 m2
SURFACE DALLAGES	64 m2

Ech:	1/500ème
Date:	30/05/2005
N°Plan:	M1
Modifications	

SITE MARTENOT
PLAN DE MASSE