

- Zone sans intervention
- Maçonnerie / cloisonnement existant
- Maçonnerie créée
- Cloisonnement créé
- Pièce

Locaux attribués CMAI 24
- Pièce

Locaux attribués CCI
- Pièce

Locaux communs SCI

NOTA:
Maçonnerie et charpente métallique à titre indicatif,
se référer aux prescriptions BET



MAITRE D'OEUVRE : SCAPA Architectes Associés - 13 Rue de l'Innovation - Créavallée Nord
24660 COULOUNIEUX CHAMIERIS - T. 05 53 63 36 36 - scapa@scapa.archi

MAITRE D'OUVRAGE : CMAI 24 - CCI Dordogne
Avenue Henry Deluc 24450 BOULAZAC

A.M.O. : SEMIPER
30 Rue des Eglantiers BP9 24660 COULOUNIEUX CHAMIERIS

Rénovation et construction d'outils de formation Campus de la formation professionnelle de Boulazac



CCI Bâtiment A - Plan partie 3

DOE

ECH : 1/100°

03

SF

Mai 2021

15-551

Indice	Date	Nature des modifications

BUREAUX D'ETUDES


INTECH 6 Boulevard de Saltgourde 24430 MARSAC sur L'ISLE
ACOUSTIQUE VIAM 9 Cours de Toumon 33000 BORDEAUX
TSA 24 Les Plaines 24170 BELVES
SARL ESPACES 28 Rue Talleyrand Périgord 24000 PERIGUEUX

BUREAU DE CONTRÔLE

VERITAS Créavallée Sud - ZC Espace Couture 24052 SANILHAC

COORDINATEUR SPS

LAFON Philippe 18 Rue de la Commanderie 33220 PINEUILH
OPC APMS 16 La Clavière 16560 ANAIS

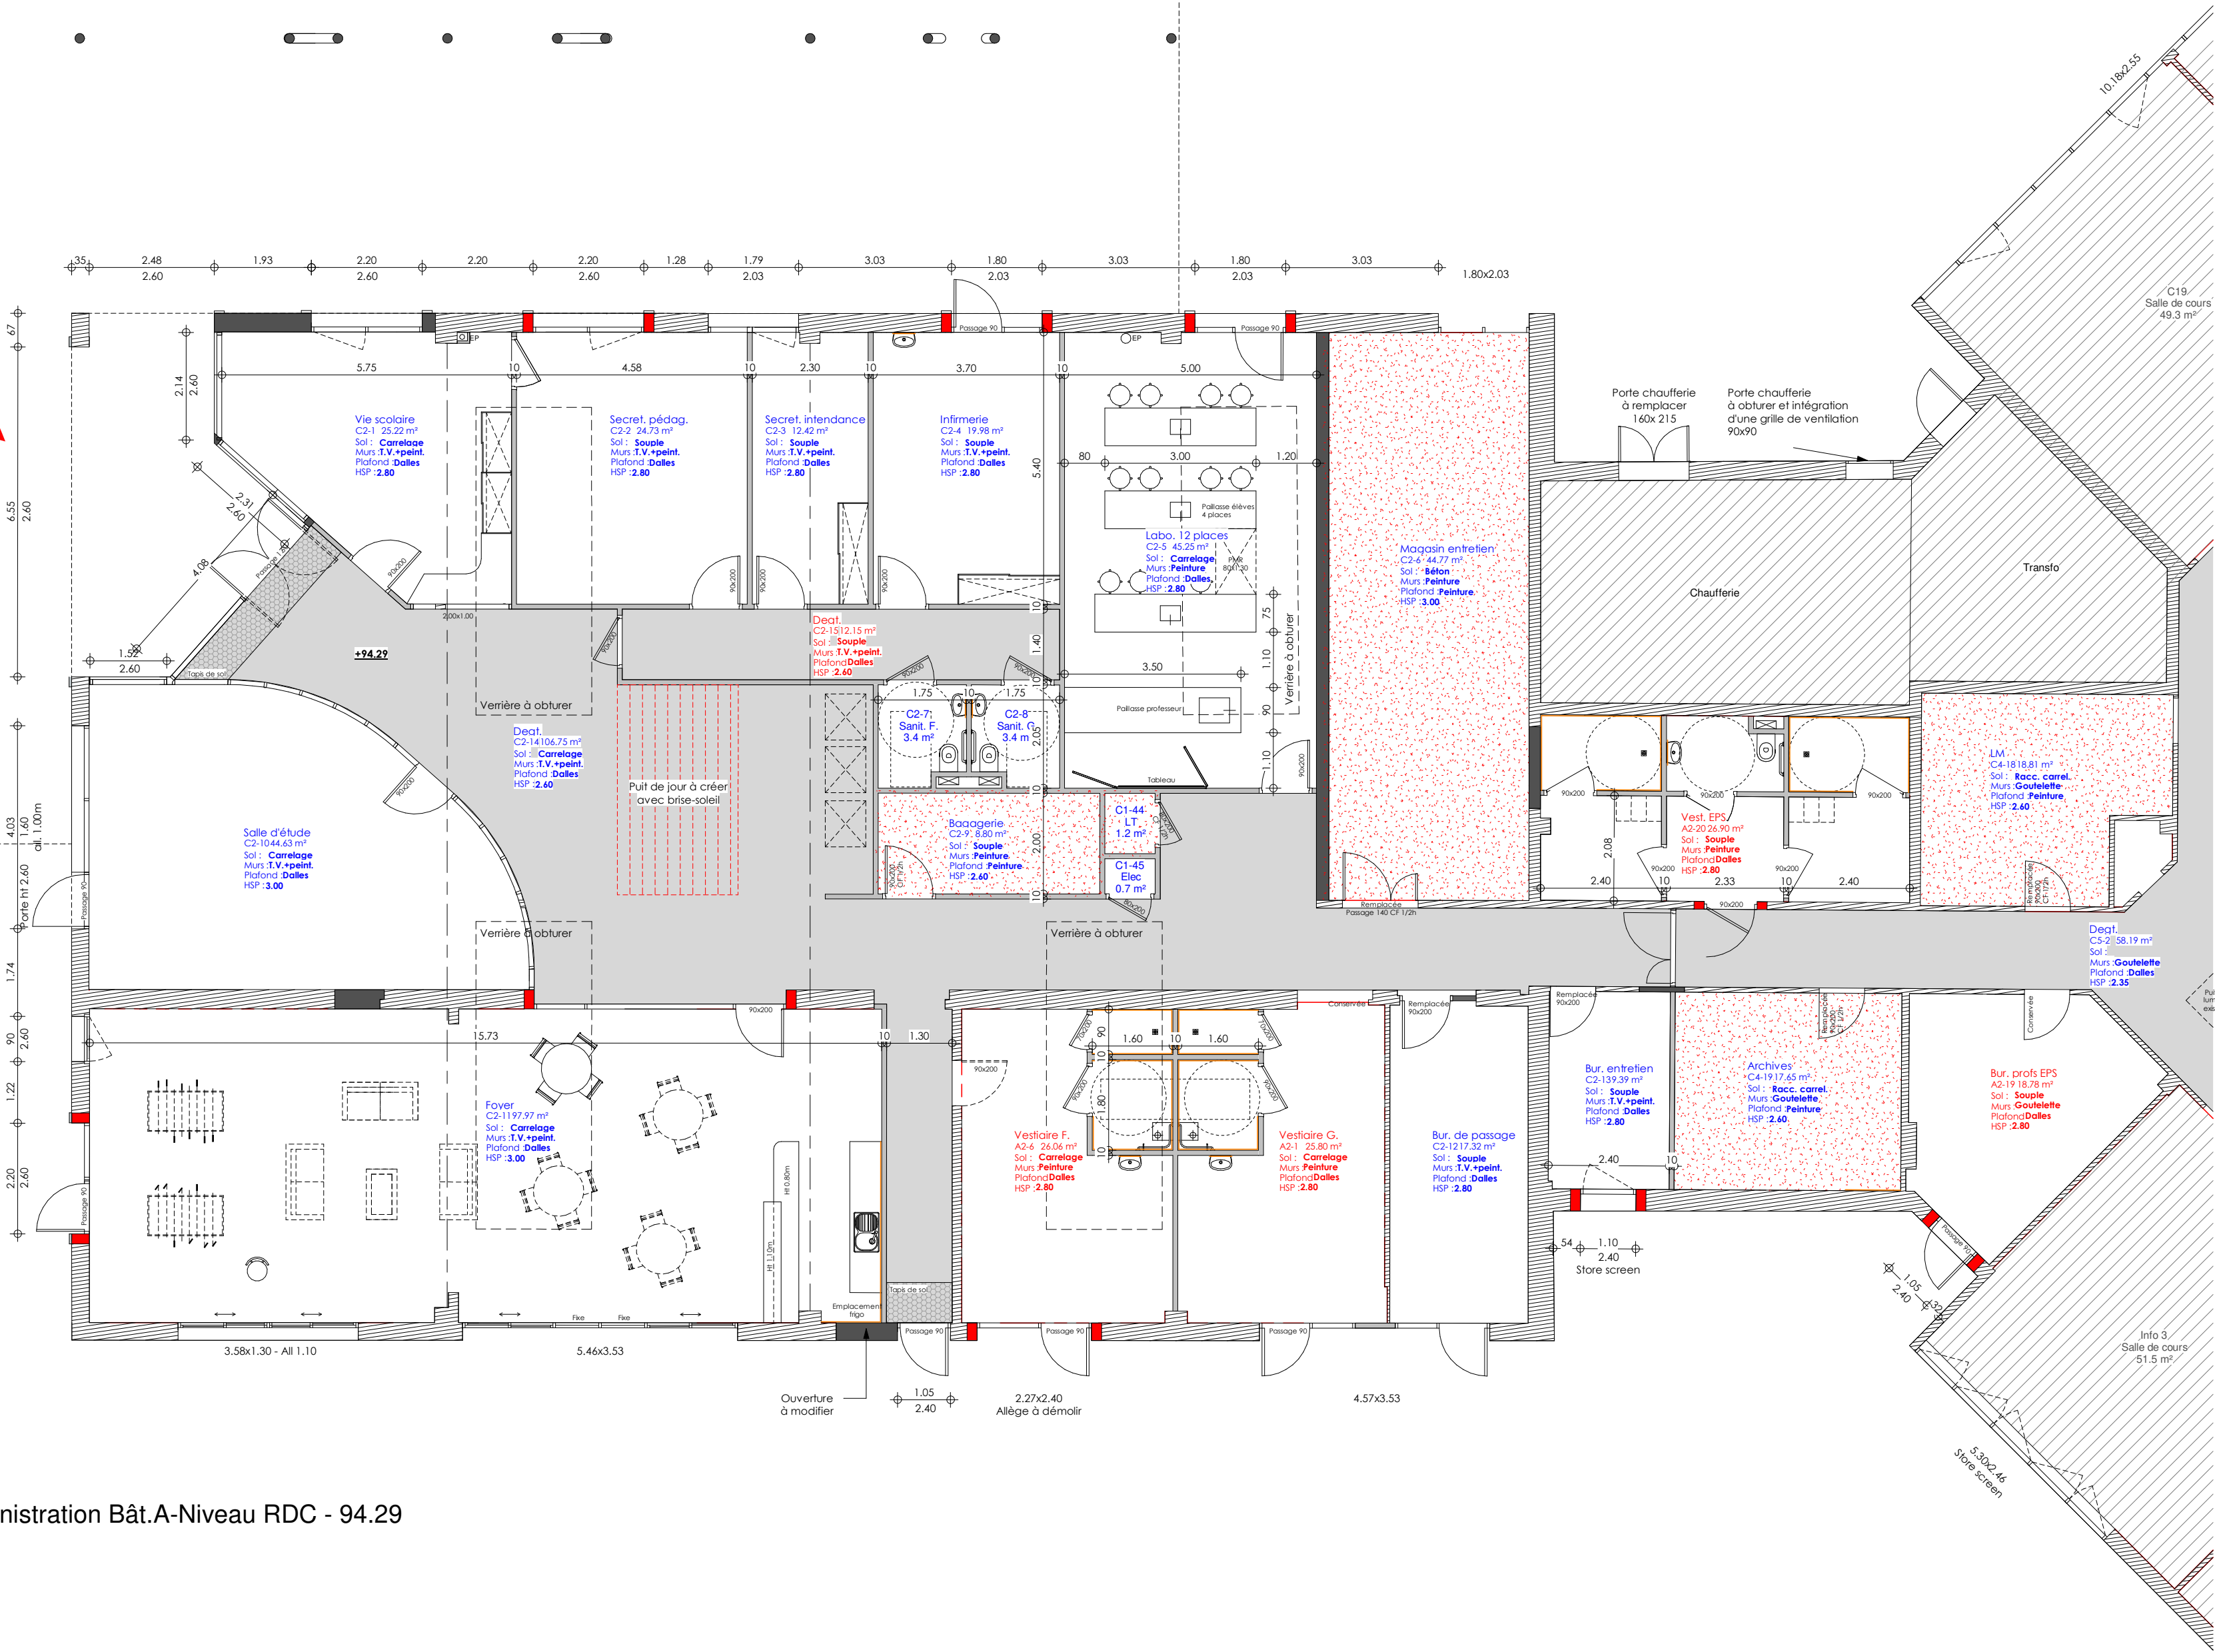

Administration Bât.A-Niveau RDC - 94.29
1 : 100