


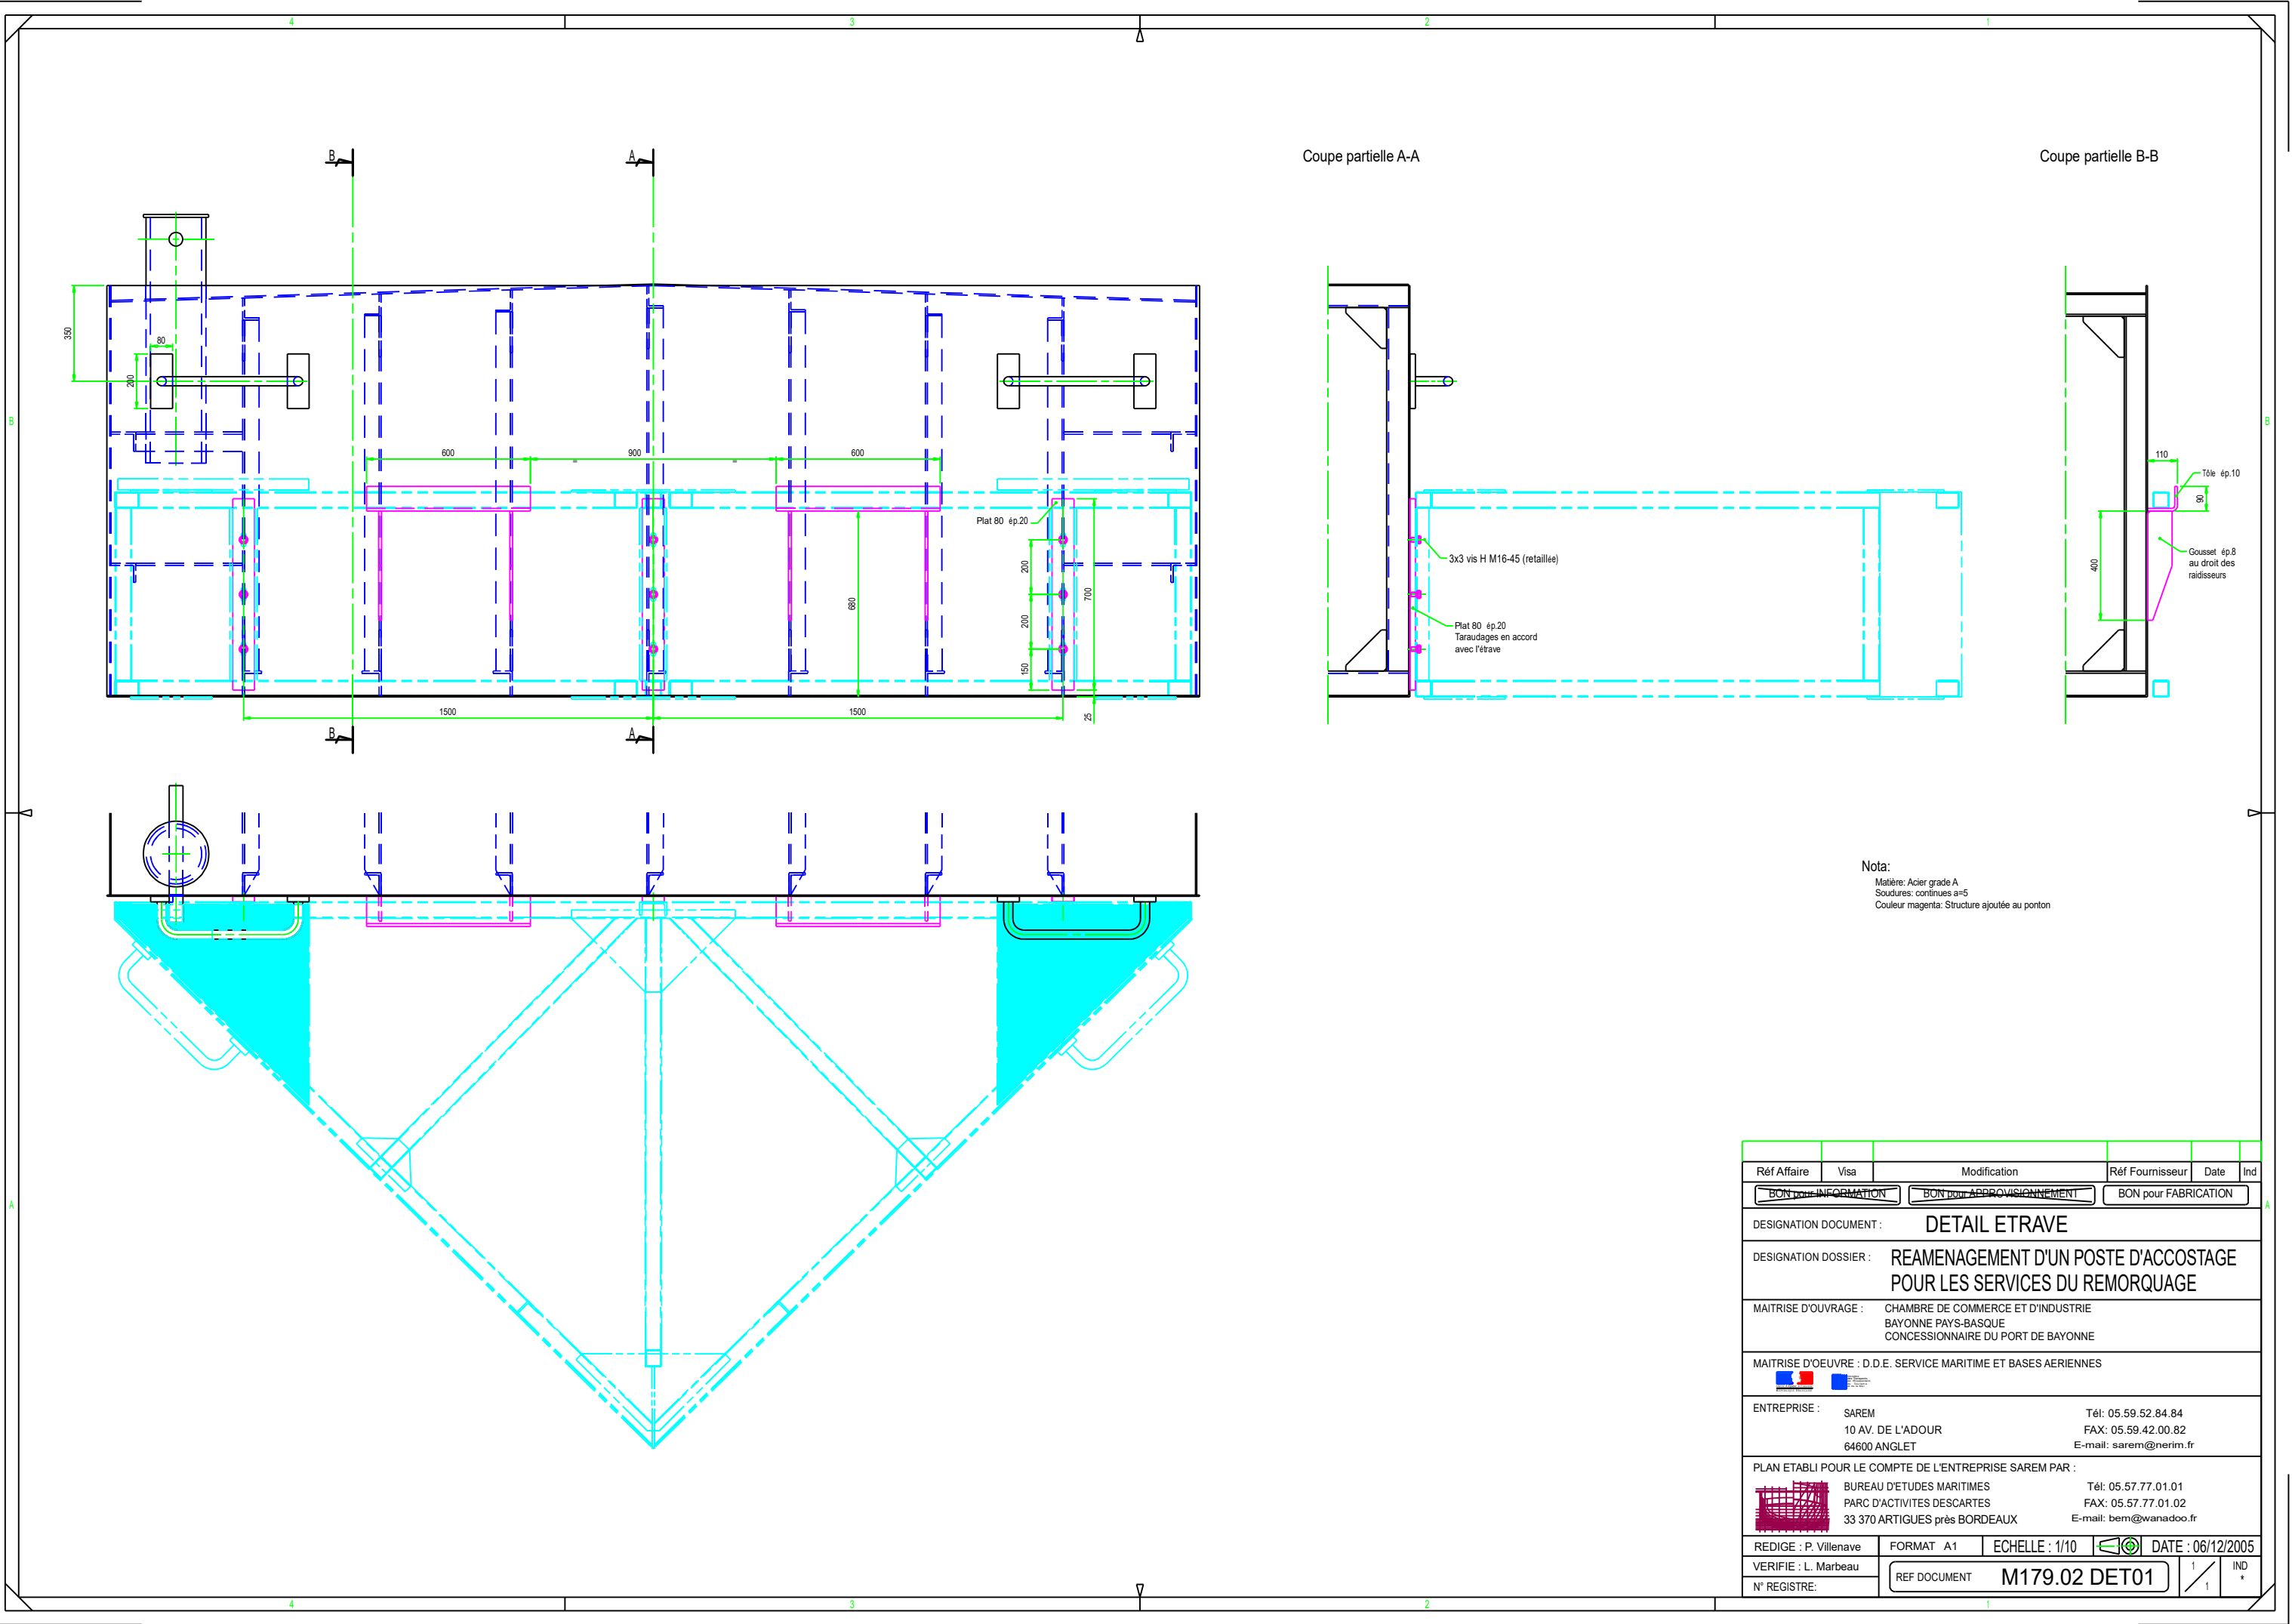

Coupe partielle A-A

Coupe partielle B-B

Nota:
Matière: Acier grade A
Soudures: continues a=5
Couleur magenta: Structure ajoutée au ponton

Réf Affaire	Visa	Modification	Réf Fournisseur	Date	Ind
BON pour INFORMATION		BON pour APPROVISIONNEMENT		BON pour FABRICATION	
DESIGNATION DOCUMENT :		DETAIL ETRAVE			
DESIGNATION DOSSIER :		REAMENAGEMENT D'UN POSTE D'ACCOSTAGE POUR LES SERVICES DU REMORQUAGE			
MAITRISE D'OUVRAGE :		CHAMBRE DE COMMERCE ET D'INDUSTRIE BAYONNE PAYS-BASQUE CONCESSIONNAIRE DU PORT DE BAYONNE			
MAITRISE D'OEUVRE : D.D.E. SERVICE MARITIME ET BASES AERIENNES					
 					
ENTREPRISE :		SAREM 10 AV. DE L'ADOUR 64600 ANGLET		Tél: 05.59.52.84.84 FAX: 05.59.42.00.82 E-mail: sarem@nerim.fr	
PLAN ETABLI POUR LE COMPTE DE L'ENTREPRISE SAREM PAR :		BUREAU D'ETUDES MARITIMES PARC D'ACTIVITES DESCARTES 33 370 ARTIGUES près BORDEAUX		Tél: 05.57.77.01.01 FAX: 05.57.77.01.02 E-mail: bdm@wanadoo.fr	
					
REDIGE : P. Villenave	FORMAT A1	ECHELLE : 1/10		DATE : 06/12/2005	
VERIFIE : L. Marbeau	REF DOCUMENT		M179.02 DET01		1 1
N° REGISTRE:	IND *				