


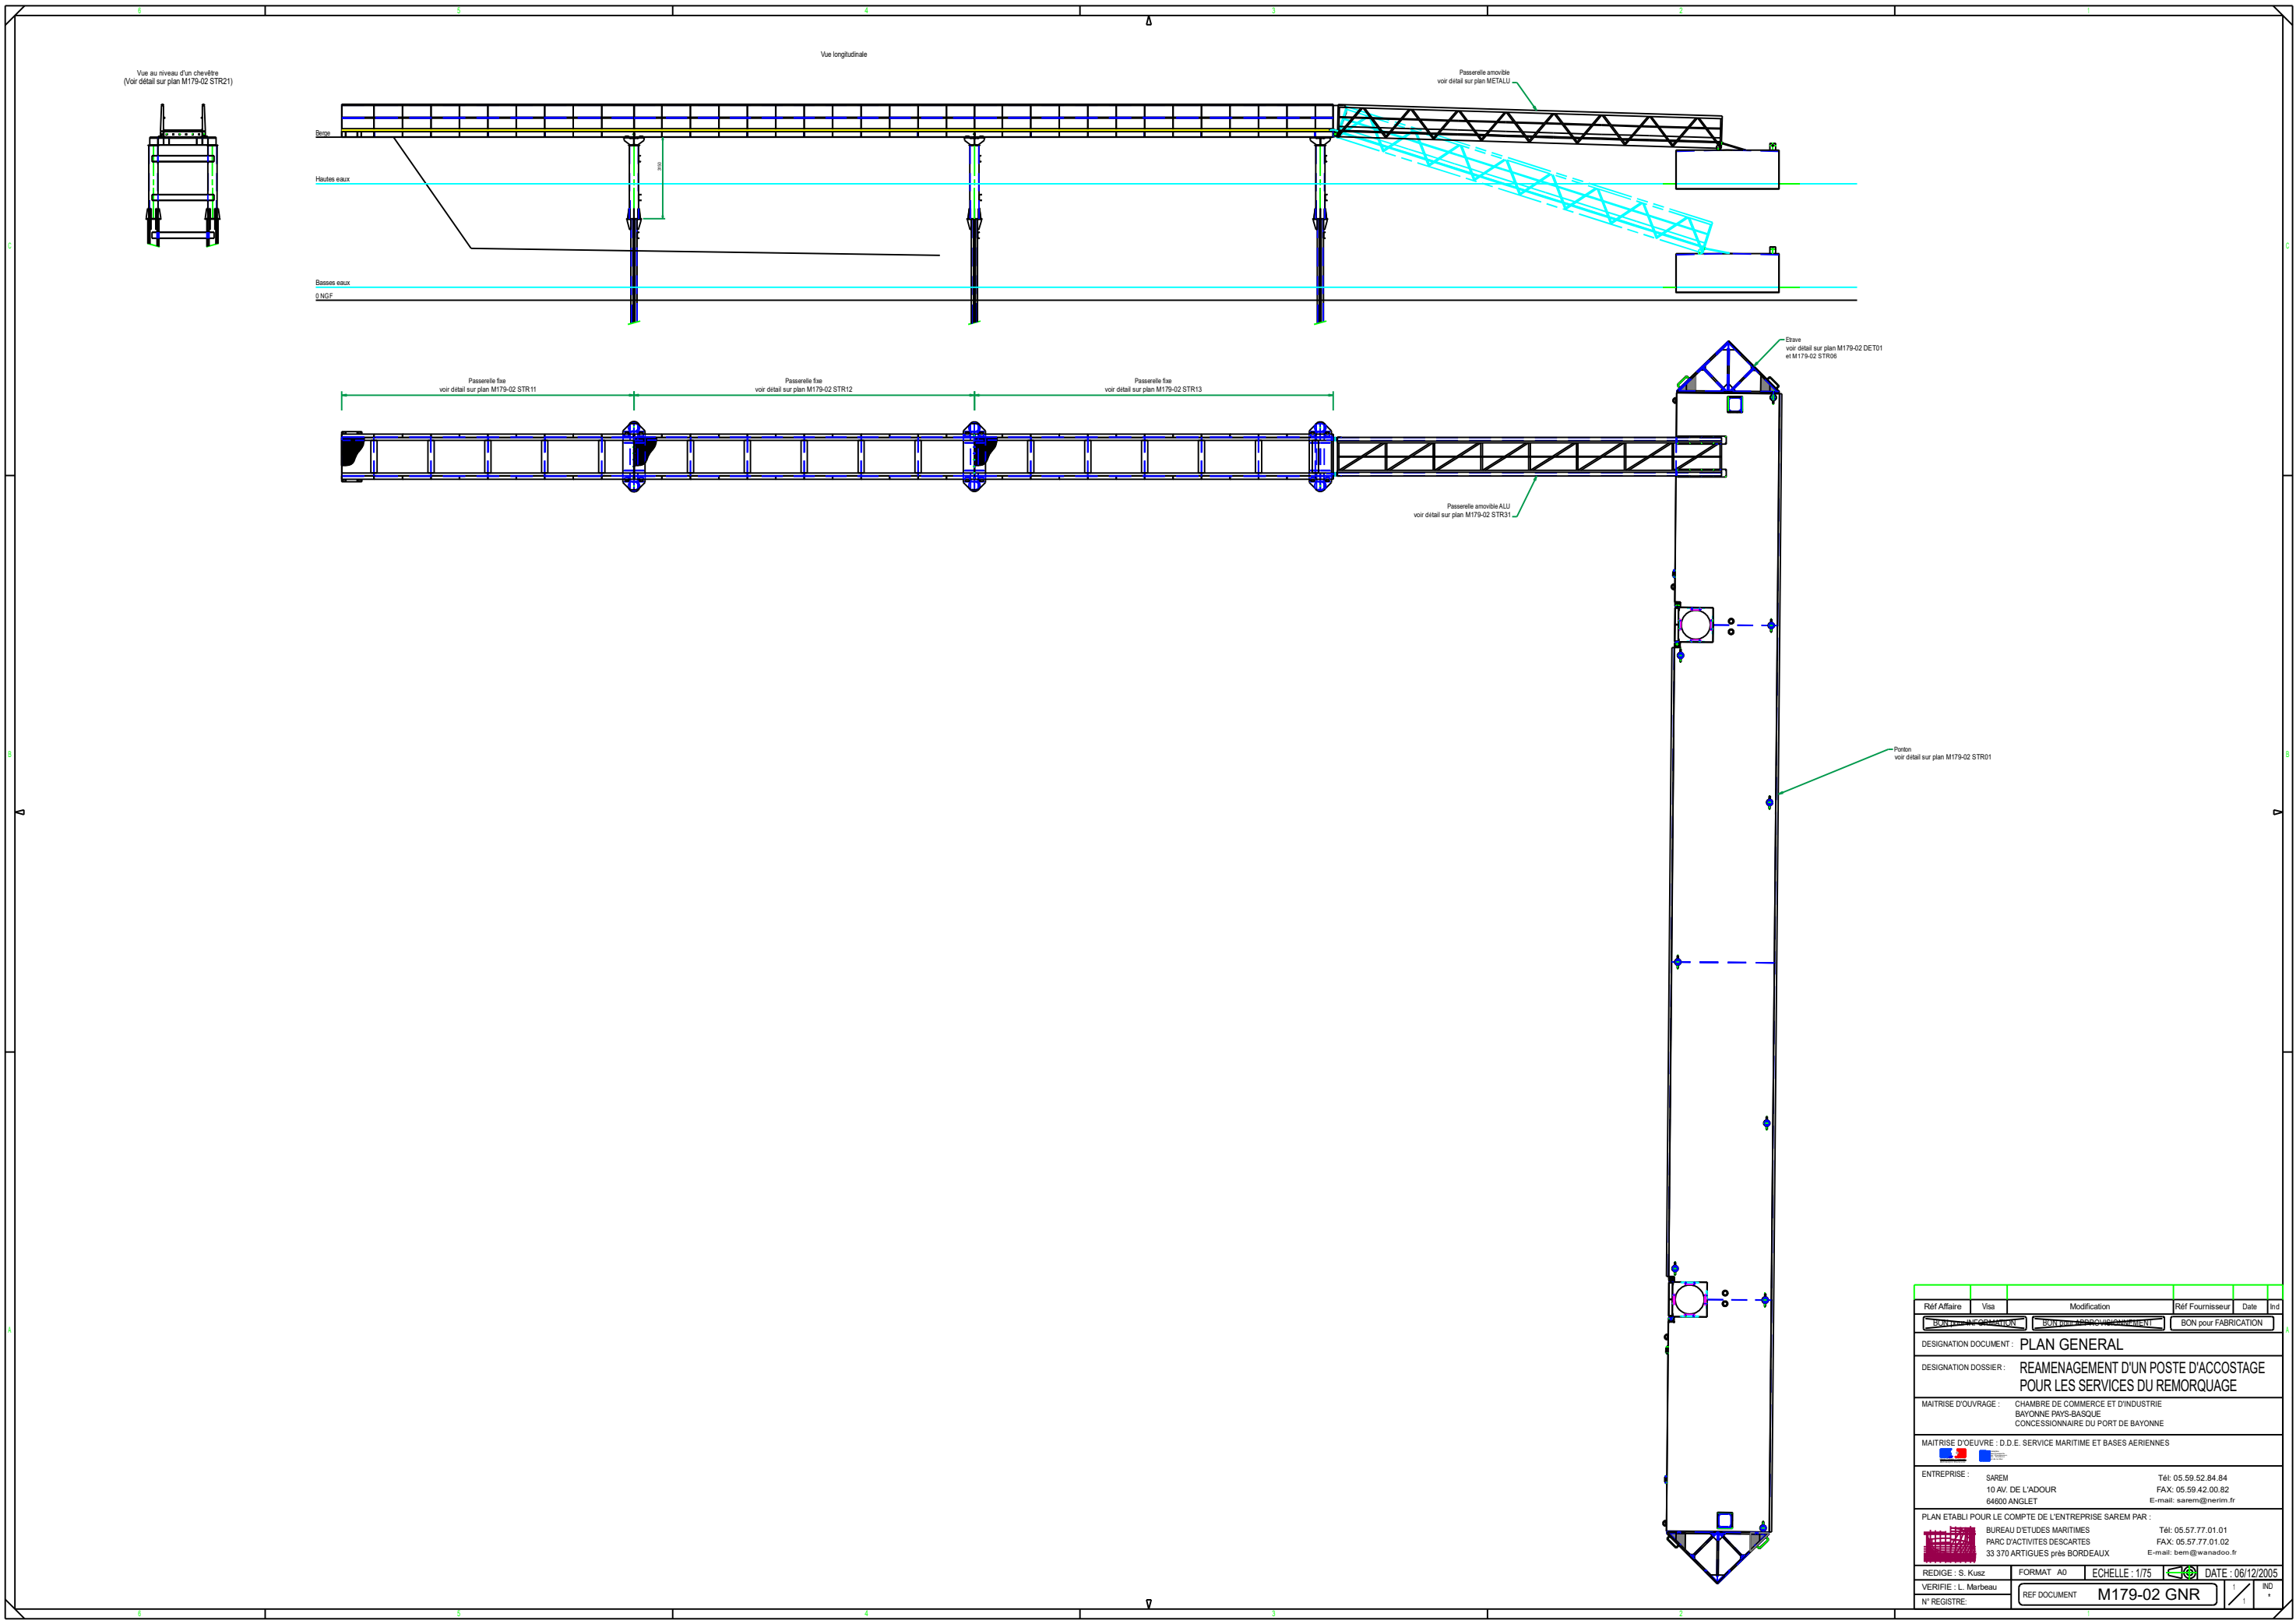

Réf Affaire	Visa	Modification	Réf Fournisseur	Date	Ind
BON pour INFORMATION	BON pour APPROUVEMENT	BON pour FABRICATION			
DESIGNATION DOCUMENT : PLAN GENERAL					
DESIGNATION DOSSIER : REAMENAGEMENT D'UN POSTE D'ACCOSTAGE POUR LES SERVICES DU REMORQUAGE					
MAITRISE D'OUVRAGE : CHAMBRE DE COMMERCE ET D'INDUSTRIE BAYONNE PAYS-BASQUE CONCESSIONNAIRE DU PORT DE BAYONNE					
MAITRISE D'OEUVRE : D.D.E. SERVICE MARITIME ET BASES AERIENNES					
ENTREPRISE : SAREM 10 AV. DE L'ADOUR 64600 ANJOUET Tél: 05 59 52 84 84 FAX: 05 59 42 00 82 E-mail: saremi@nerim.fr					
PLAN ETABLI POUR LE COMPTE DE L'ENTREPRISE SAREM PAR : BUREAU D'ETUDES MARTINES PARC D'ACTIVITES DESCARTES 33 370 ARTIGUES près BORDEAUX Tél: 05 57 77 01 01 FAX: 05 57 77 01 02 E-mail: bem@wanadoo.fr					
REDIGE : S. KLEZ	FORMAT : A0	ECHELLE : 1/75	DATE : 06/12/2005		
VERIFIE : L. Marbeau	REF DOCUMENT	M179-02 GNR		1	IND
N° REGISTRE:					