


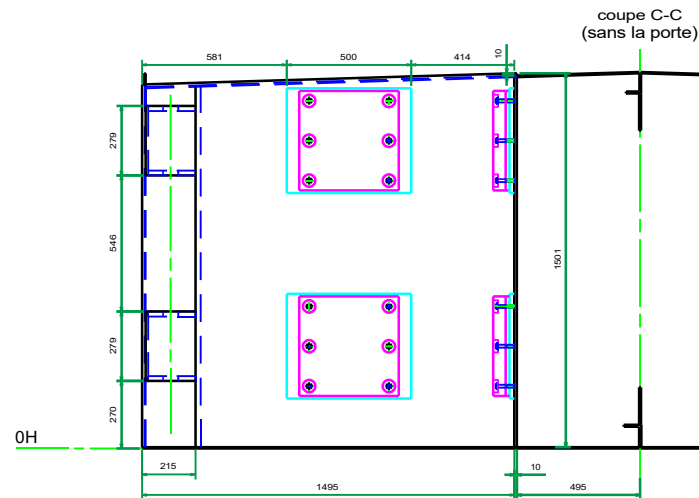
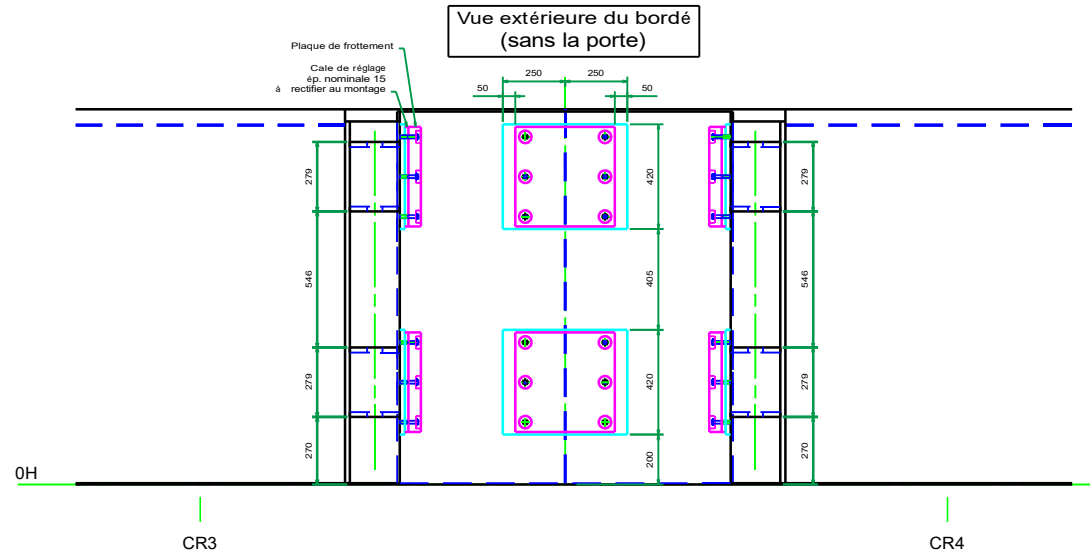


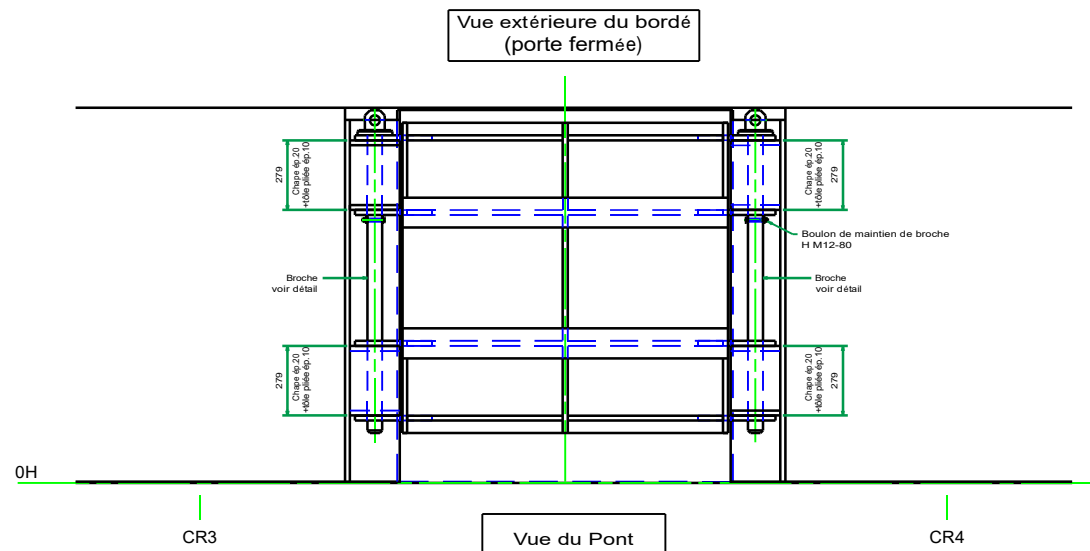


Plaque de frottement
Matériau : Nylatron GSM

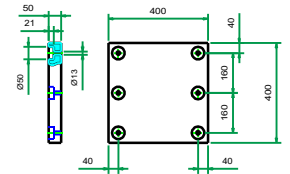


Porte de fermeture puits duc d'albes

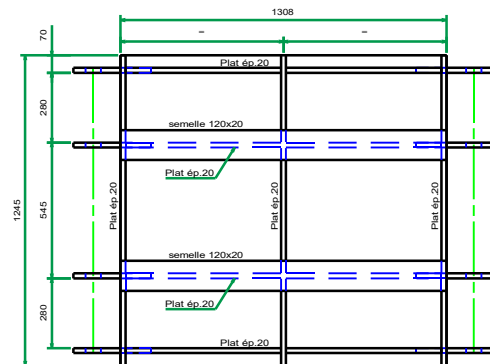


Broche
Acier XC48

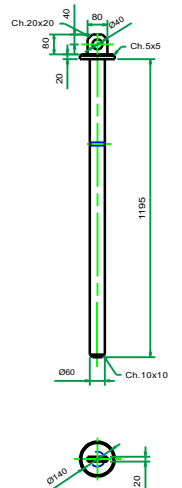


Vue du Pont

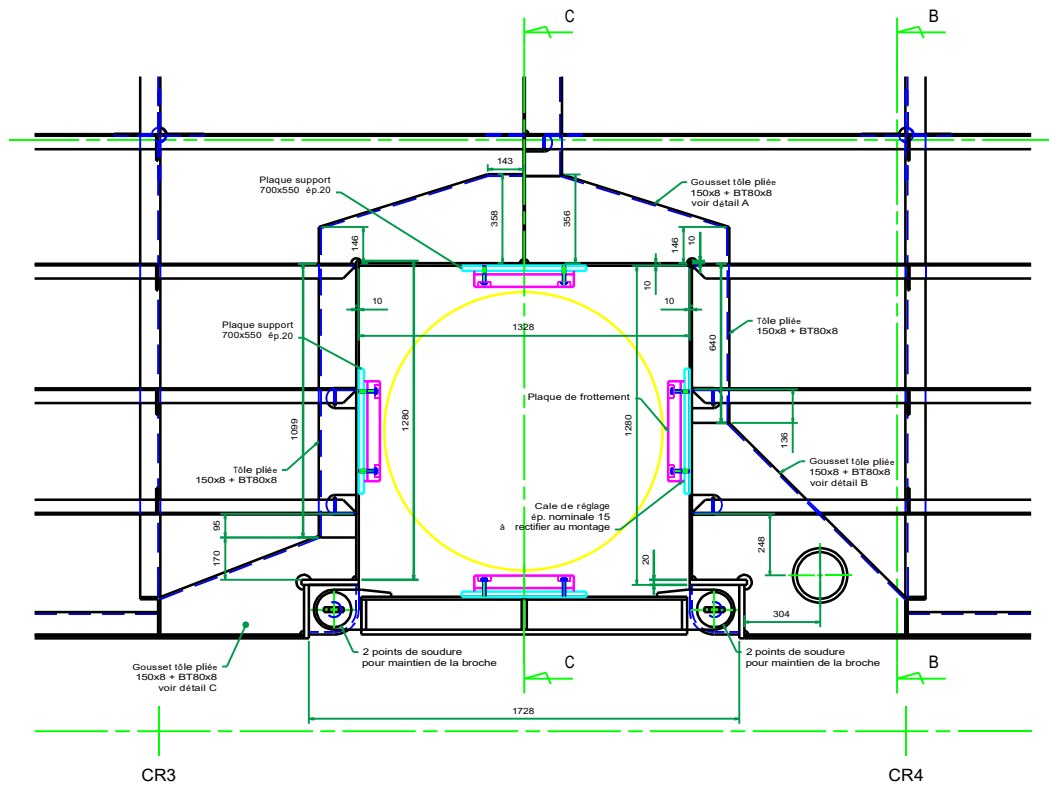


Détail C

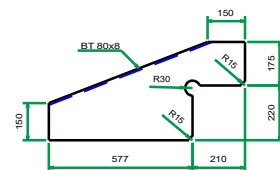


Détail B

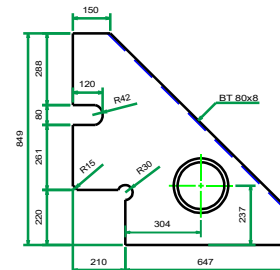

Détail A

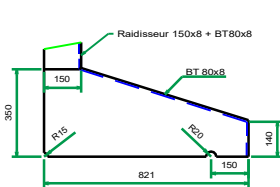

Détail renforcement pour brochage de porte

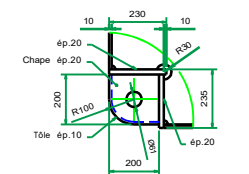

Caractéristiques principales:

Longueur hors tout: 44.000 m
Largeur hors tout: 4.000 m
Cais: 1.500 m
Matériau: Acier grade A

Réf Affaire	Visa	Modification	Réf Fournisseur	Date	Ind	
BON POUR FABRICATION		BON POUR FABRICATION		BON POUR FABRICATION		
DESIGNATION DOCUMENT : STRUCTURE PUITS						
DESIGNATION DOSSIER : REAMENAGEMENT D'UN POSTE D'ACCOSTAGE POUR LES SERVICES DU REMORQUAGE						
MAITRISE D'OUVRAGE : CHAMBRE DE COMMERCE ET D'INDUSTRIE BAYONNE PAYS-BASQUE CONCESSIONNAIRE DU PORT DE BAYONNE						
MAITRISE D'OEUVRE : D.D.E. SERVICE MARITIME ET BASES AERIENNES						
ENTREPRISE :  SAREM 10 AV. DE L'ADOUR 64800 ANGOLET			Tél: 05.59.52.84.84 Fax: 05.59.42.00.82 E-mail: sarem@nerim.fr			
PLAN ETABLI POUR LE COMPTE DE L'ENTREPRISE SAREM PAR :  BUREAU D'ETUDES MARITIMES PARC D'ACTIVITES DESCARTES 33 370 ARTIGUES près BORDEAUX						Tél: 05.57.77.01.01 Fax: 05.57.77.01.02 E-mail: maw@wanadoo.fr
REDIGE : S. Kusz		FORMAT A0	ECHELLE: 1/10		DATE: 06/12/2005	
VERIFIE : L. Marbeau		REF DOCUMENT	M179-02 STR02		IND *	
N° REGISTRE:						