



Coupe à l'axe du ponton

Cloison pieu étanche  
(vue sans la panneau)

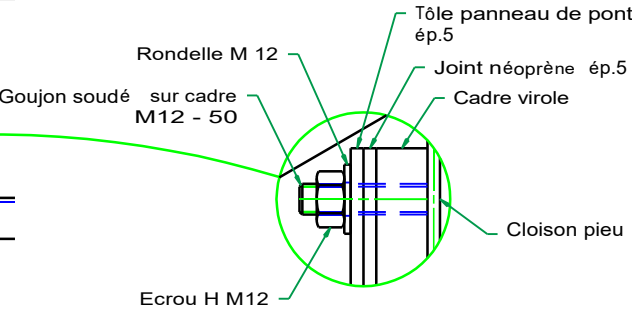

Détail Cadre virole

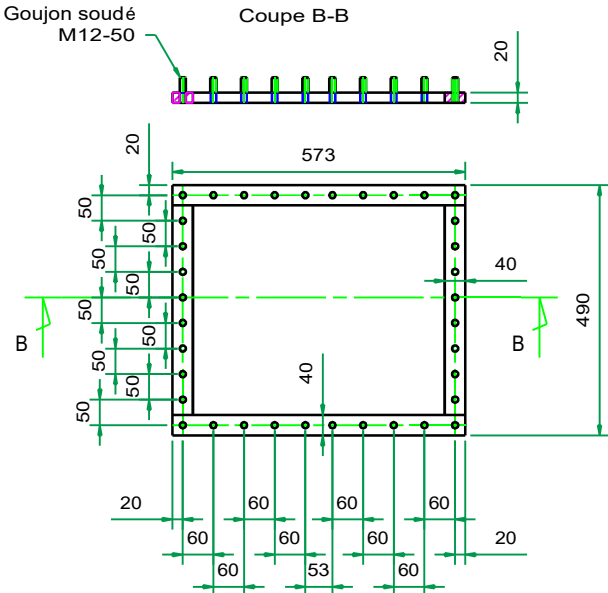

Matériau : Acier grade A

|   |      |   |                |                                                                                       |                        |
|---|------|---|----------------|---------------------------------------------------------------------------------------|------------------------|
|   |      |   |                |                                                                                       |                        |
| Réf Affaire   | Visa | Modification   |                | Réf Fournisseur                                                                       | Date Ind               |
| <div>BON pour INFORMATION</div>   |      | <div>BON pour APPROVISIONNEMENT</div>   |                | <div>BON pour FABRICATION</div>                                                       |                        |
| DESIGNATION DOCUMENT :   |      | PANNEAU DE CLOISON   |                |                                                                                       |                        |
| DESIGNATION DOSSIER :   |      | REAMENAGEMENT D'UN POSTE D'ACCOSTAGE<br>POUR LES SERVICES DU REMORQUAGE                                                                                          |                |                                                                                       |                        |
| MAITRISE D'OUVRAGE :   |      | CHAMBRE DE COMMERCE ET D'INDUSTRIE<br>BAYONNE PAYS-BASQUE<br>CONCESSIONNAIRE DU PORT DE BAYONNE                                                                  |                |                                                                                       |                        |
| MAITRISE D'OEUVRE : D.D.E. SERVICE MARITIME ET BASES AERIENNES   |      |   |                |                                                                                       |                        |
|   |      |   |                |                                                                                       |                        |
| ENTREPRISE :   |      | SAREM<br>10 AV. DE L'ADOUR<br>64600 ANGLET<br>Tél: 05.59.52.84.84<br>FAX: 05.59.42.00.82<br>E-mail: sarem@nerim.fr                                               |                |                                                                                       |                        |
| PLAN ETABLI POUR LE COMPTE DE L'ENTREPRISE SAREM PAR :   |      |   |                |                                                                                       |                        |
|                                                                                        |      | BUREAU D'ETUDES MARITIMES<br>PARC D'ACTIVITES DESCARTES<br>33 370 ARTIGUES près BORDEAUX<br>Tél: 05.57.77.01.01<br>FAX: 05.57.77.01.02<br>E-mail: bem@wanadoo.fr |                |                                                                                       |                        |
| REDIGE : S. Kusz   |      | FORMAT A2   | ECHELLE : 1/10 |  | DATE : 06/12/2005      |
| VERIFIE : L. Marbeau   |      | REF DOCUMENT   |                |                                                                                       | M179-02 STR05          |
| N° REGISTRE:   |      |   |                |                                                                                       | <div>1 / 1</div> IND * |