


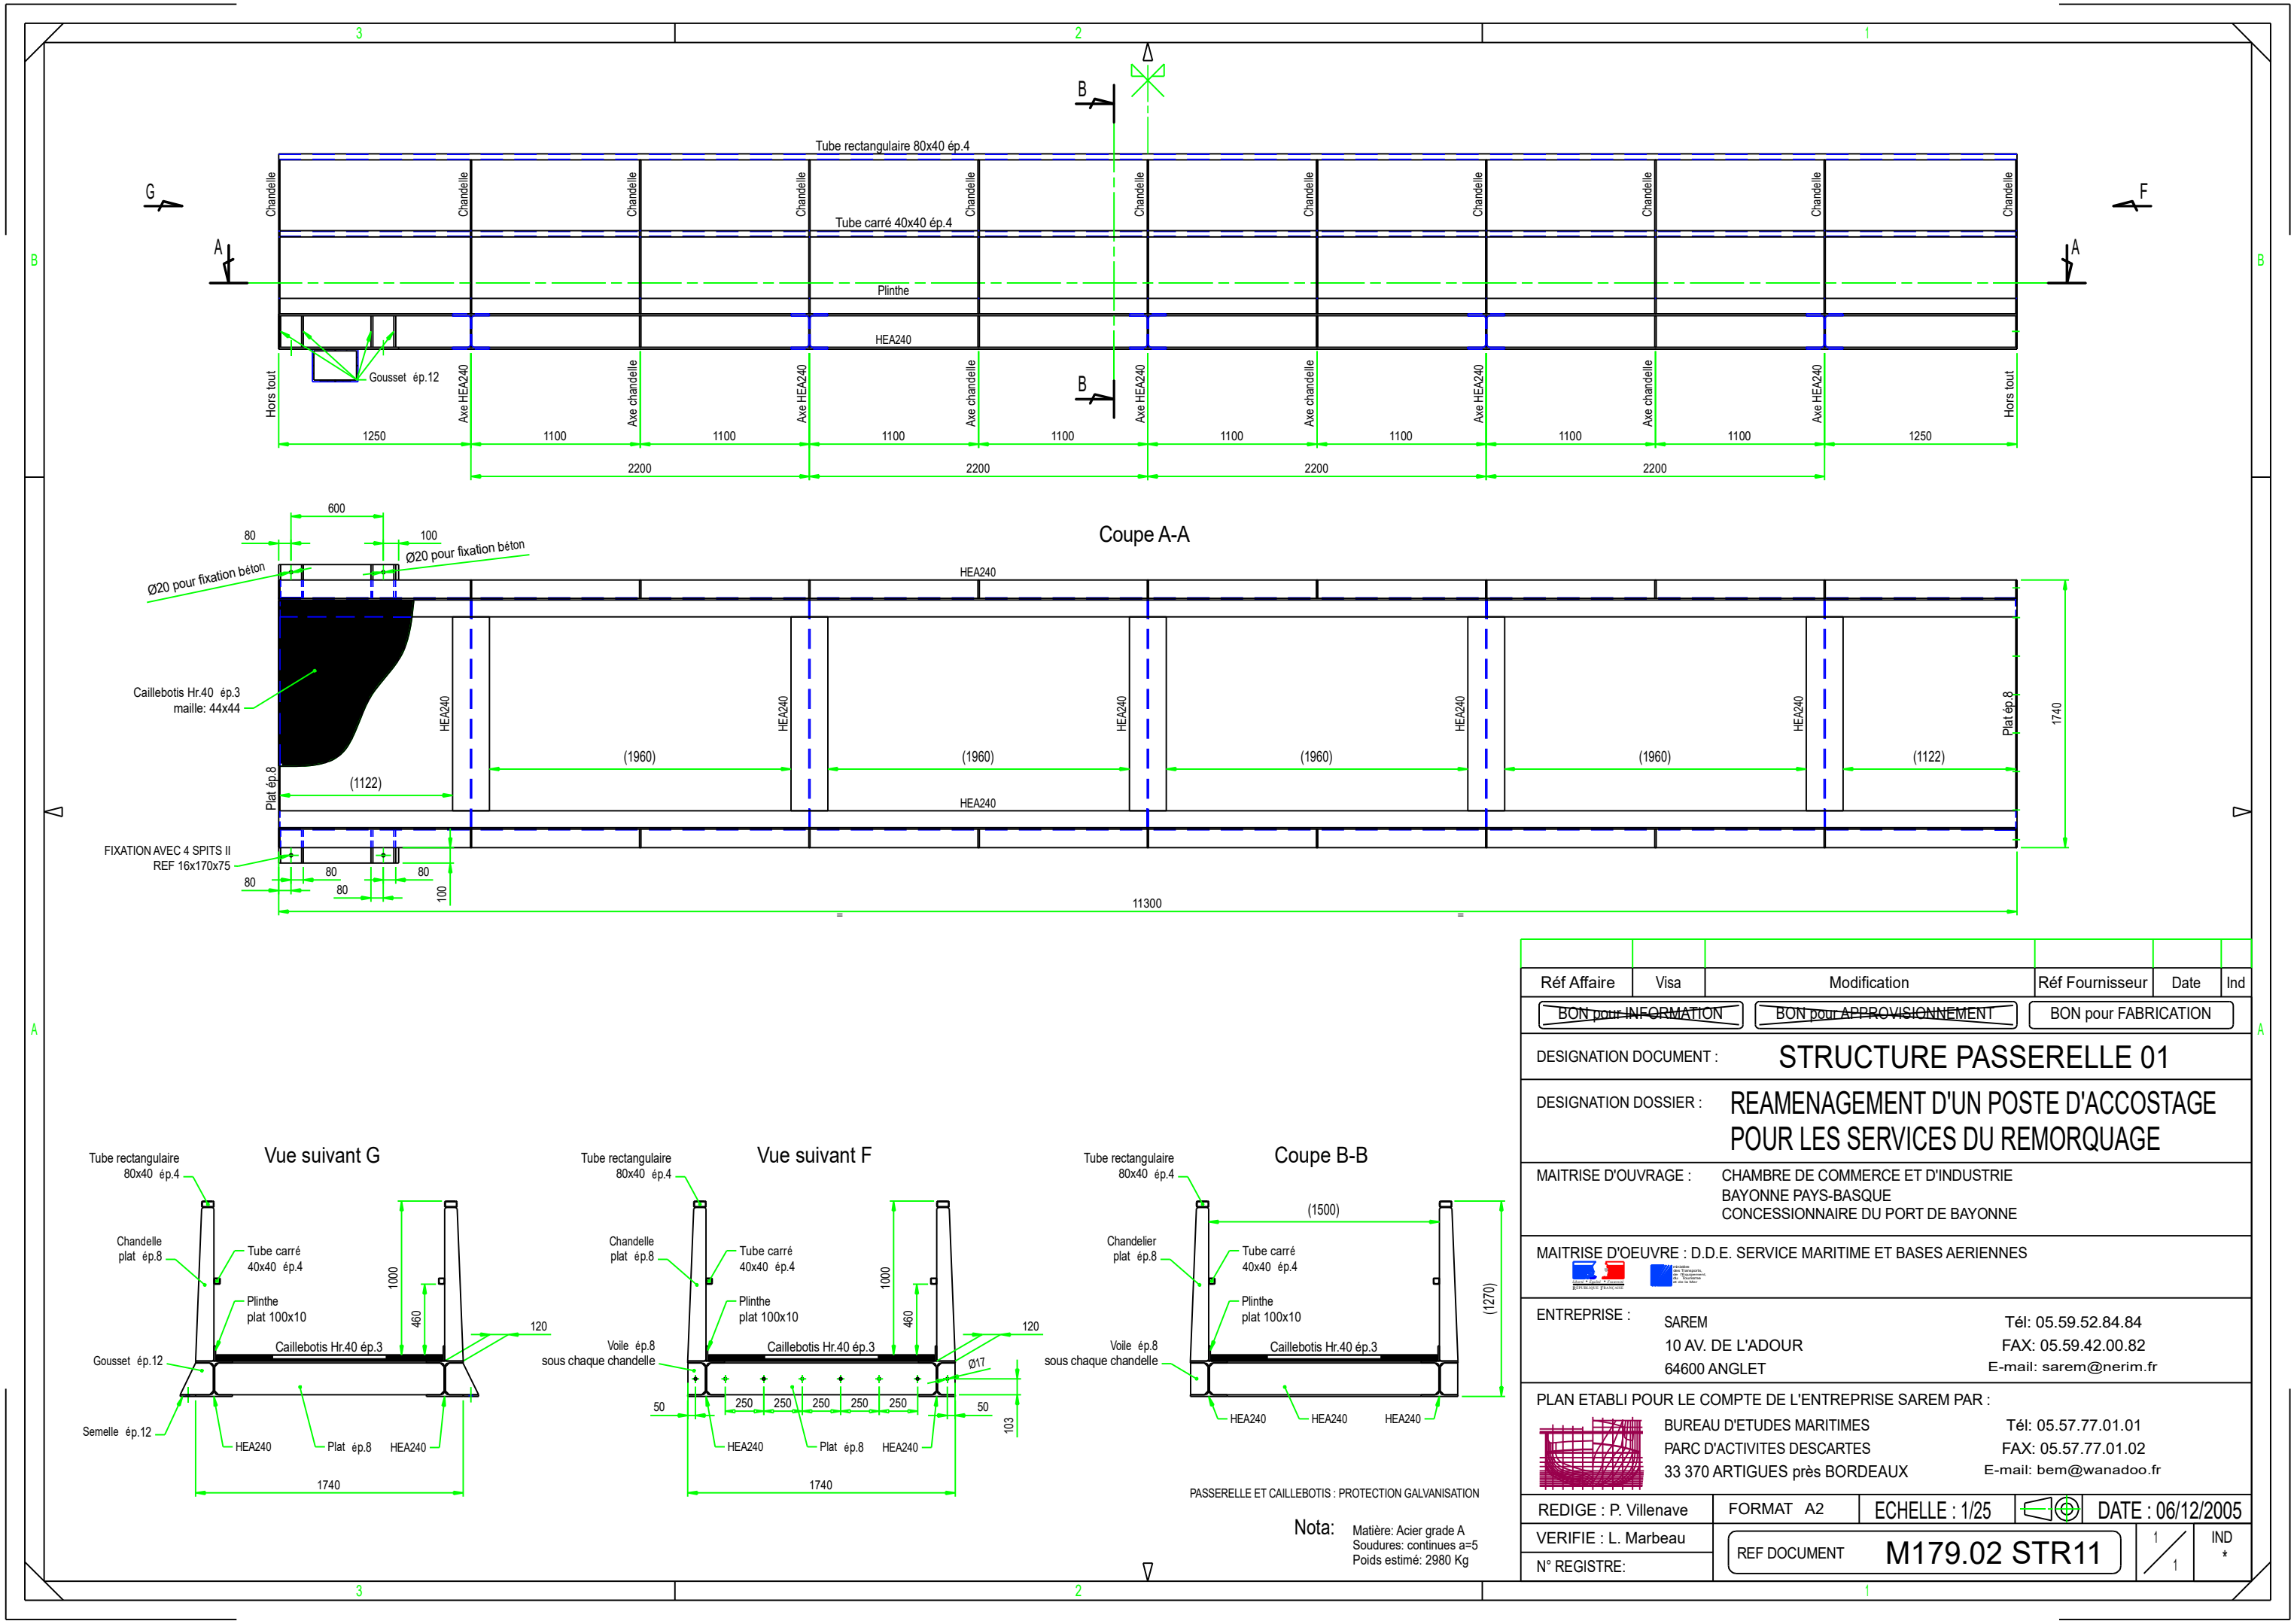

Réf Affaire	Visa	Modification	Réf Fournisseur	Date	Ind
BON pour INFORMATION		BON pour APPROVISIONNEMENT		BON pour FABRICATION	
DESIGNATION DOCUMENT :		STRUCTURE PASSERELLE 01			
DESIGNATION DOSSIER :		REAMENAGEMENT D'UN POSTE D'ACCOSTAGE POUR LES SERVICES DU REMORQUAGE			
MAITRISE D'OUVRAGE :		CHAMBRE DE COMMERCE ET D'INDUSTRIE BAYONNE PAYS-BASQUE CONCESSIONNAIRE DU PORT DE BAYONNE			
MAITRISE D'OEUVRE : D.D.E. SERVICE MARITIME ET BASES AERIENNES					
					
ENTREPRISE :		SAREM 10 AV. DE L'ADOUR 64600 ANGLET Tél: 05.59.52.84.84 FAX: 05.59.42.00.82 E-mail: sarem@nerim.fr			
PLAN ETABLI POUR LE COMPTE DE L'ENTREPRISE SAREM PAR :					
		BUREAU D'ETUDES MARITIMES PARC D'ACTIVITES DESCARTES 33 370 ARTIGUES près BORDEAUX Tél: 05.57.77.01.01 FAX: 05.57.77.01.02 E-mail: bem@wanadoo.fr			
REDIGE : P. Villenave	FORMAT A2	ECHELLE : 1/25		DATE : 06/12/2005	
VERIFIE : L. Marbeau	REF DOCUMENT		M179.02 STR11		1 / 1 IND *
N° REGISTRE:					

Nota: Matière: Acier grade A
Soudures: continues a=5
Poids estimé: 2980 Kg