

COMMUNE DE CONTREXÉVILLE


Section BS n°122, Lieu-dit "Le Parc"

Coupe AA'

Echelle : 1/100

Vittel, le 17/11/2025


Echelle : 1/500

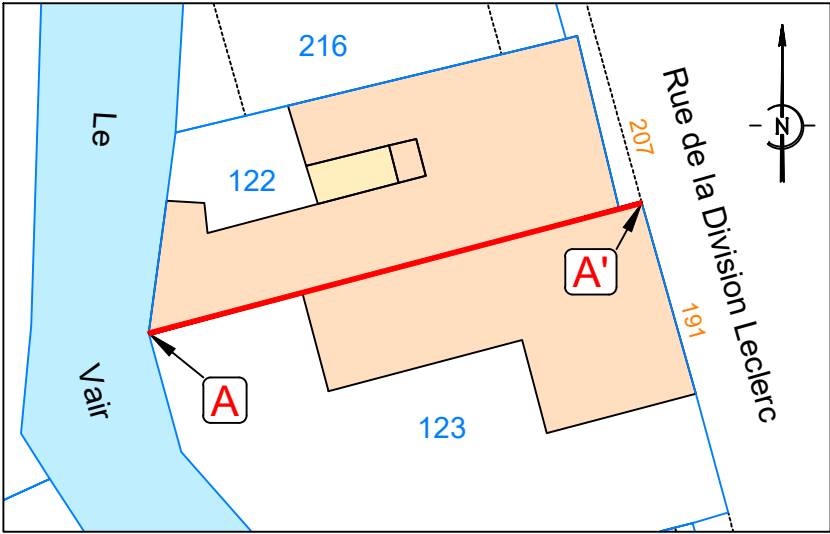

| Légende   |                          |
|---|--------------------------|
| <span style="background-color: yellow; border: 1px solid black; display: inline-block; width: 15px; height: 10px;"></span>     | mitoyen                  |
| <span style="background-color: lightgreen; border: 1px solid black; display: inline-block; width: 15px; height: 10px;"></span> | privatif BS 122          |
| <span style="background-color: lightblue; border: 1px solid black; display: inline-block; width: 15px; height: 10px;"></span>  | privatif BS 123          |
| <span style="border-bottom: 2px solid red; display: inline-block; width: 20px;"></span>                                        | limite de mitoyenneté    |
| <span style="border: 1px solid black; padding: 2px;">123<br/>123.45</span>                                                     | numéro de point altitude |

A

A'

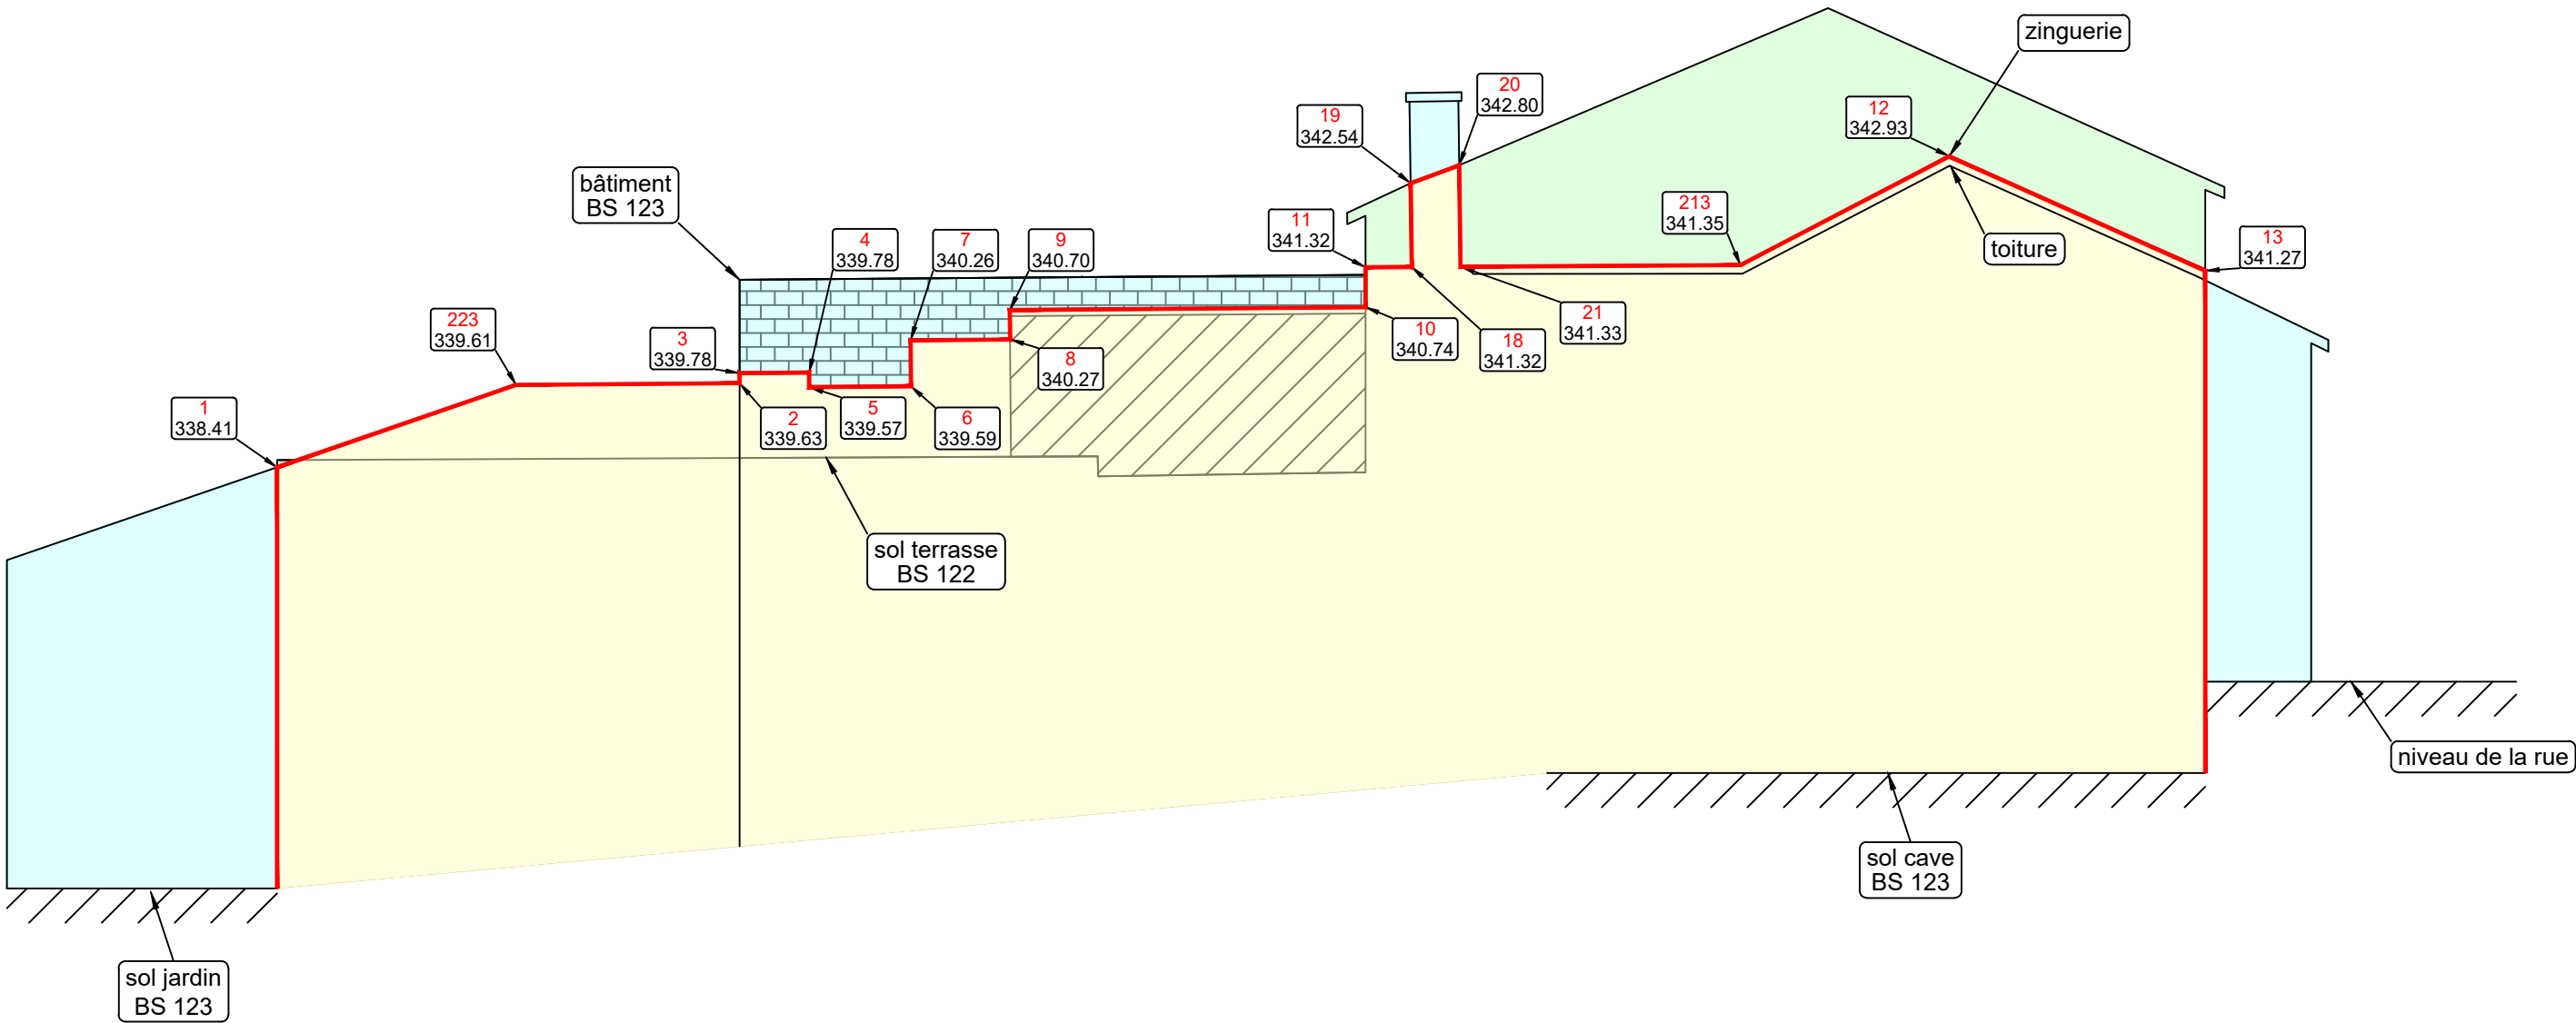

Dossier V25286, géoréférencé par GNSS  
Christine MERLE, Géomètre-Expert  
157 rue de Lorima 88800 VITTEL  
Tel : 03-29-08-16-27  
cmerle@geometre-expert.fr