

COMMUNE DE CONTREXEVILLE



Section BS n°126, Lieu-dit "Le Parc"

Plan topographique

Echelle : 1/200

Vittel, le 20/11/2025

Légende	
	cadastre
	grille avaloir
	regard
	bouche à clé
	regard télécolms
	clôture
	projet de bornage

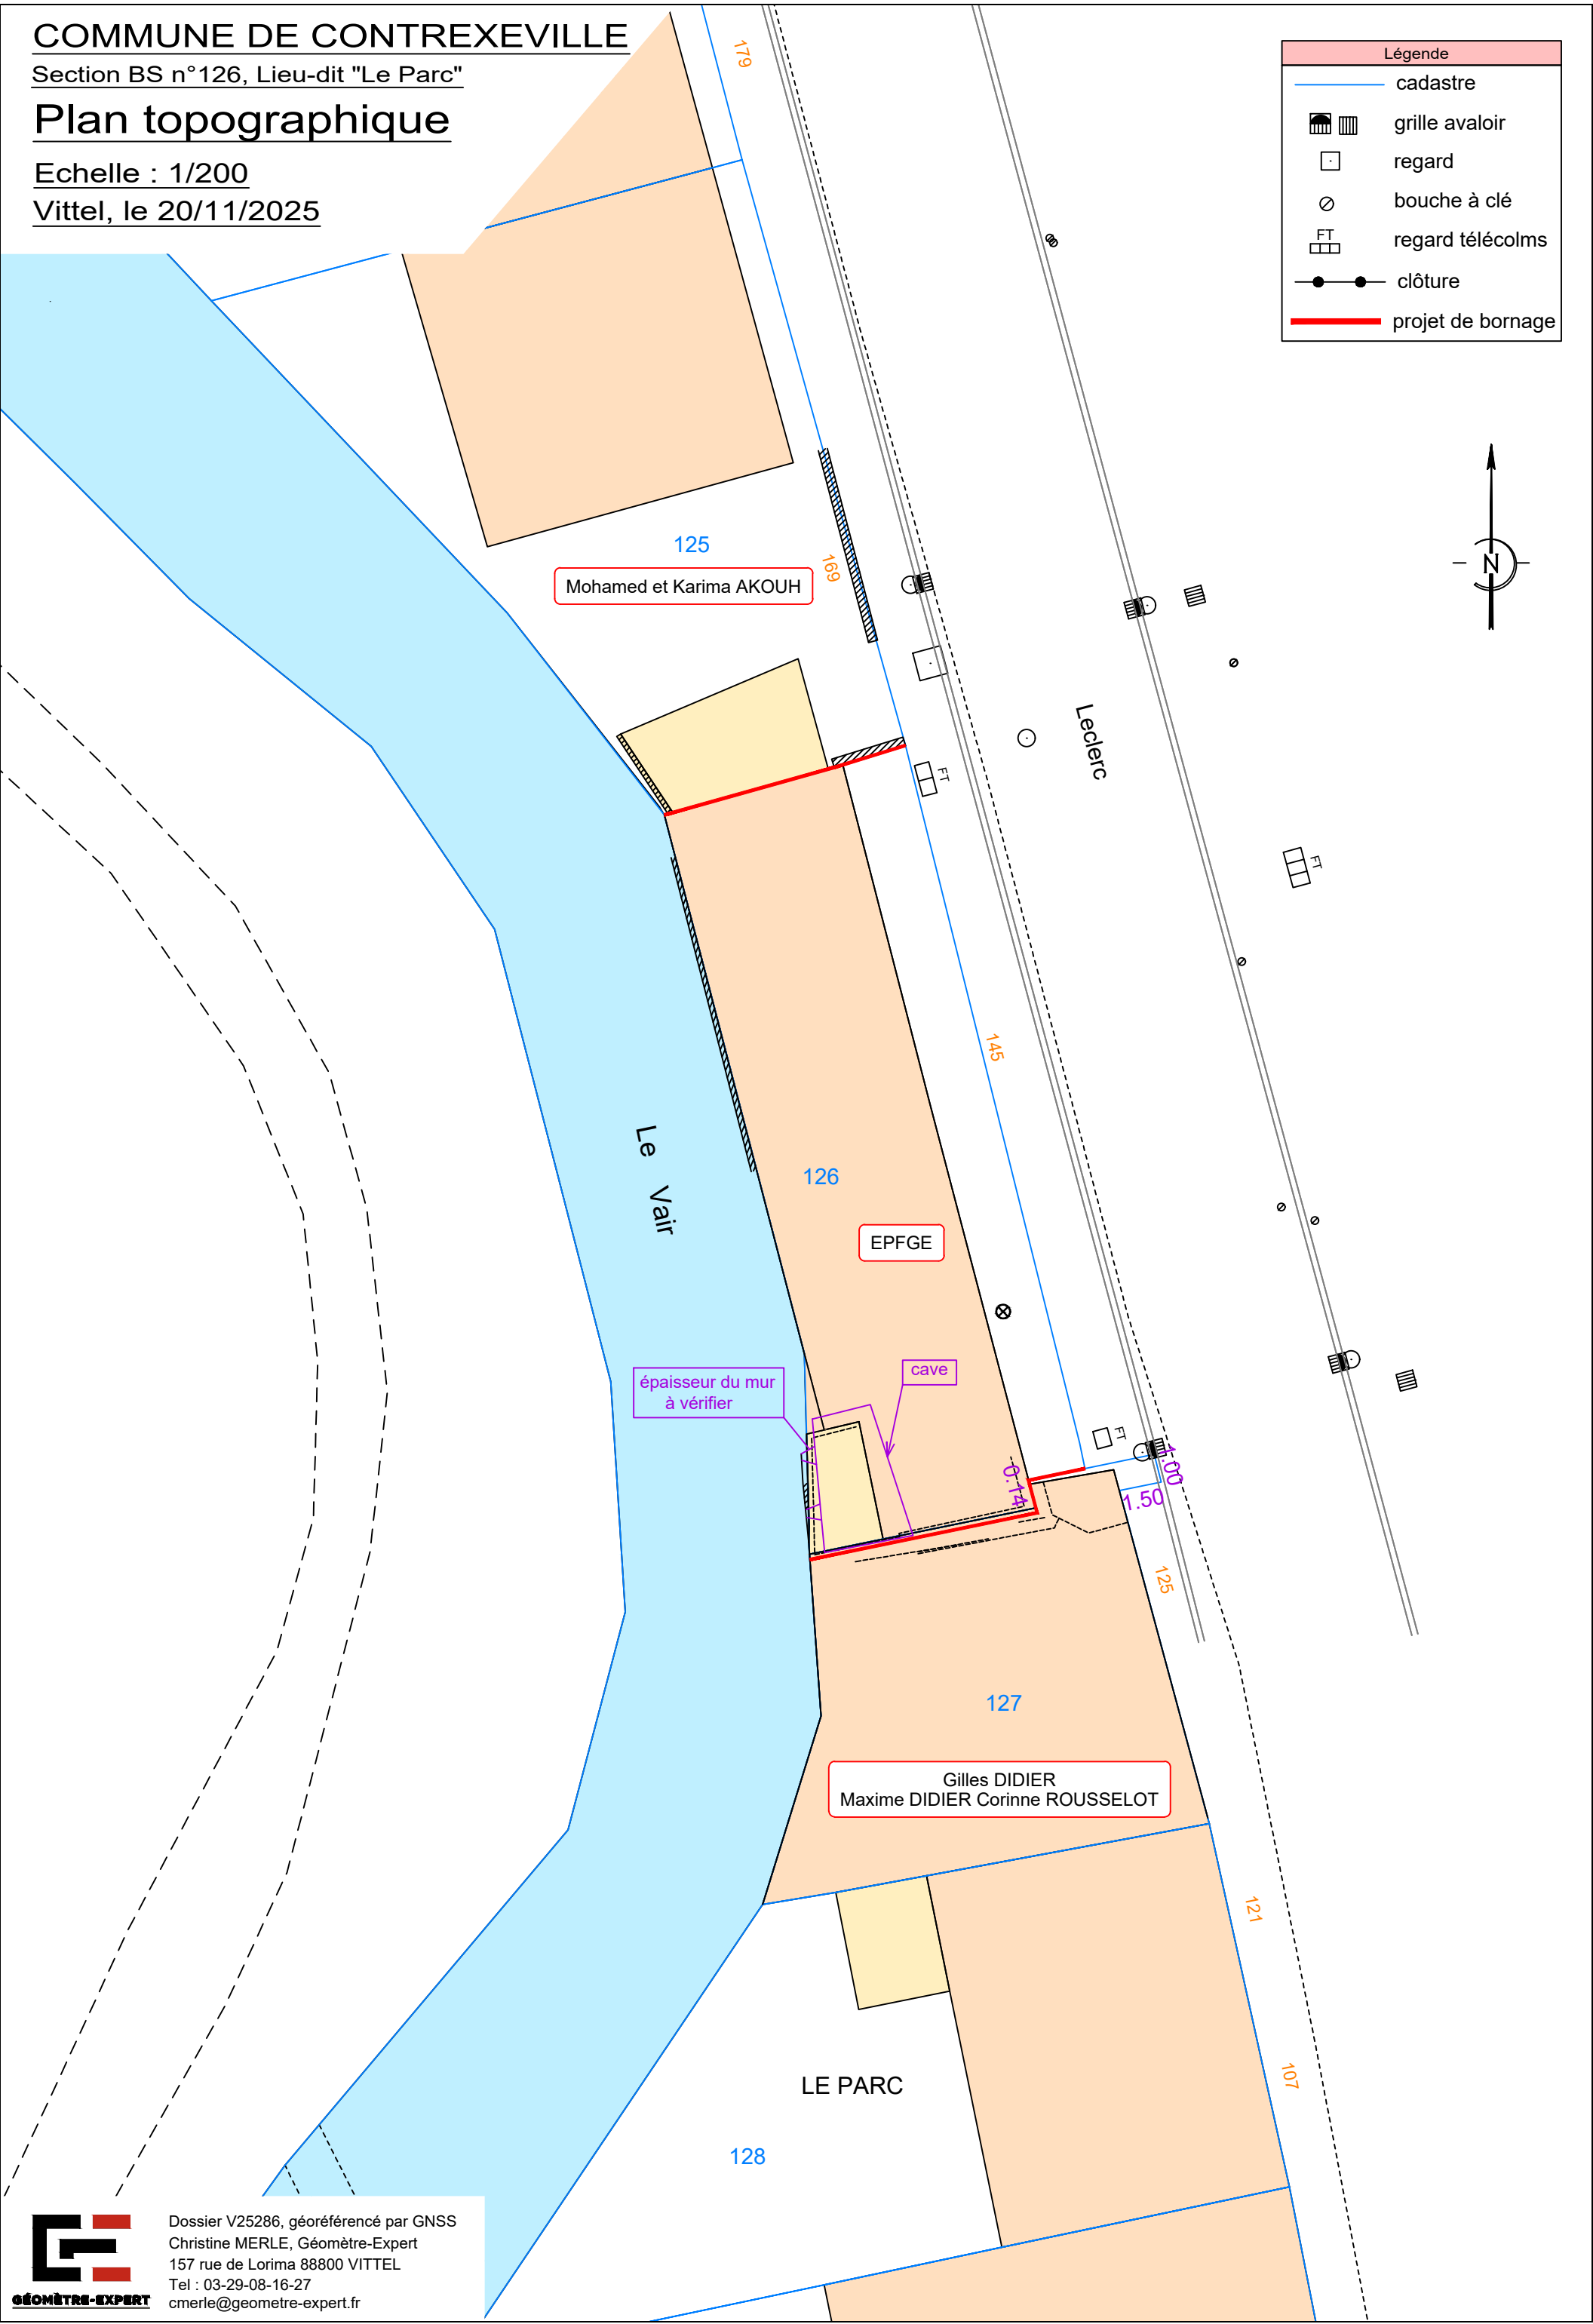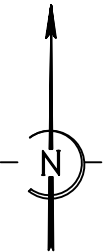

Dossier V25286, géoréférencé par GNSS
Christine MERLE, Géomètre-Expert
157 rue de Lorima 88800 VITTEL
Tel : 03-29-08-16-27
cmerle@geometre-expert.fr