



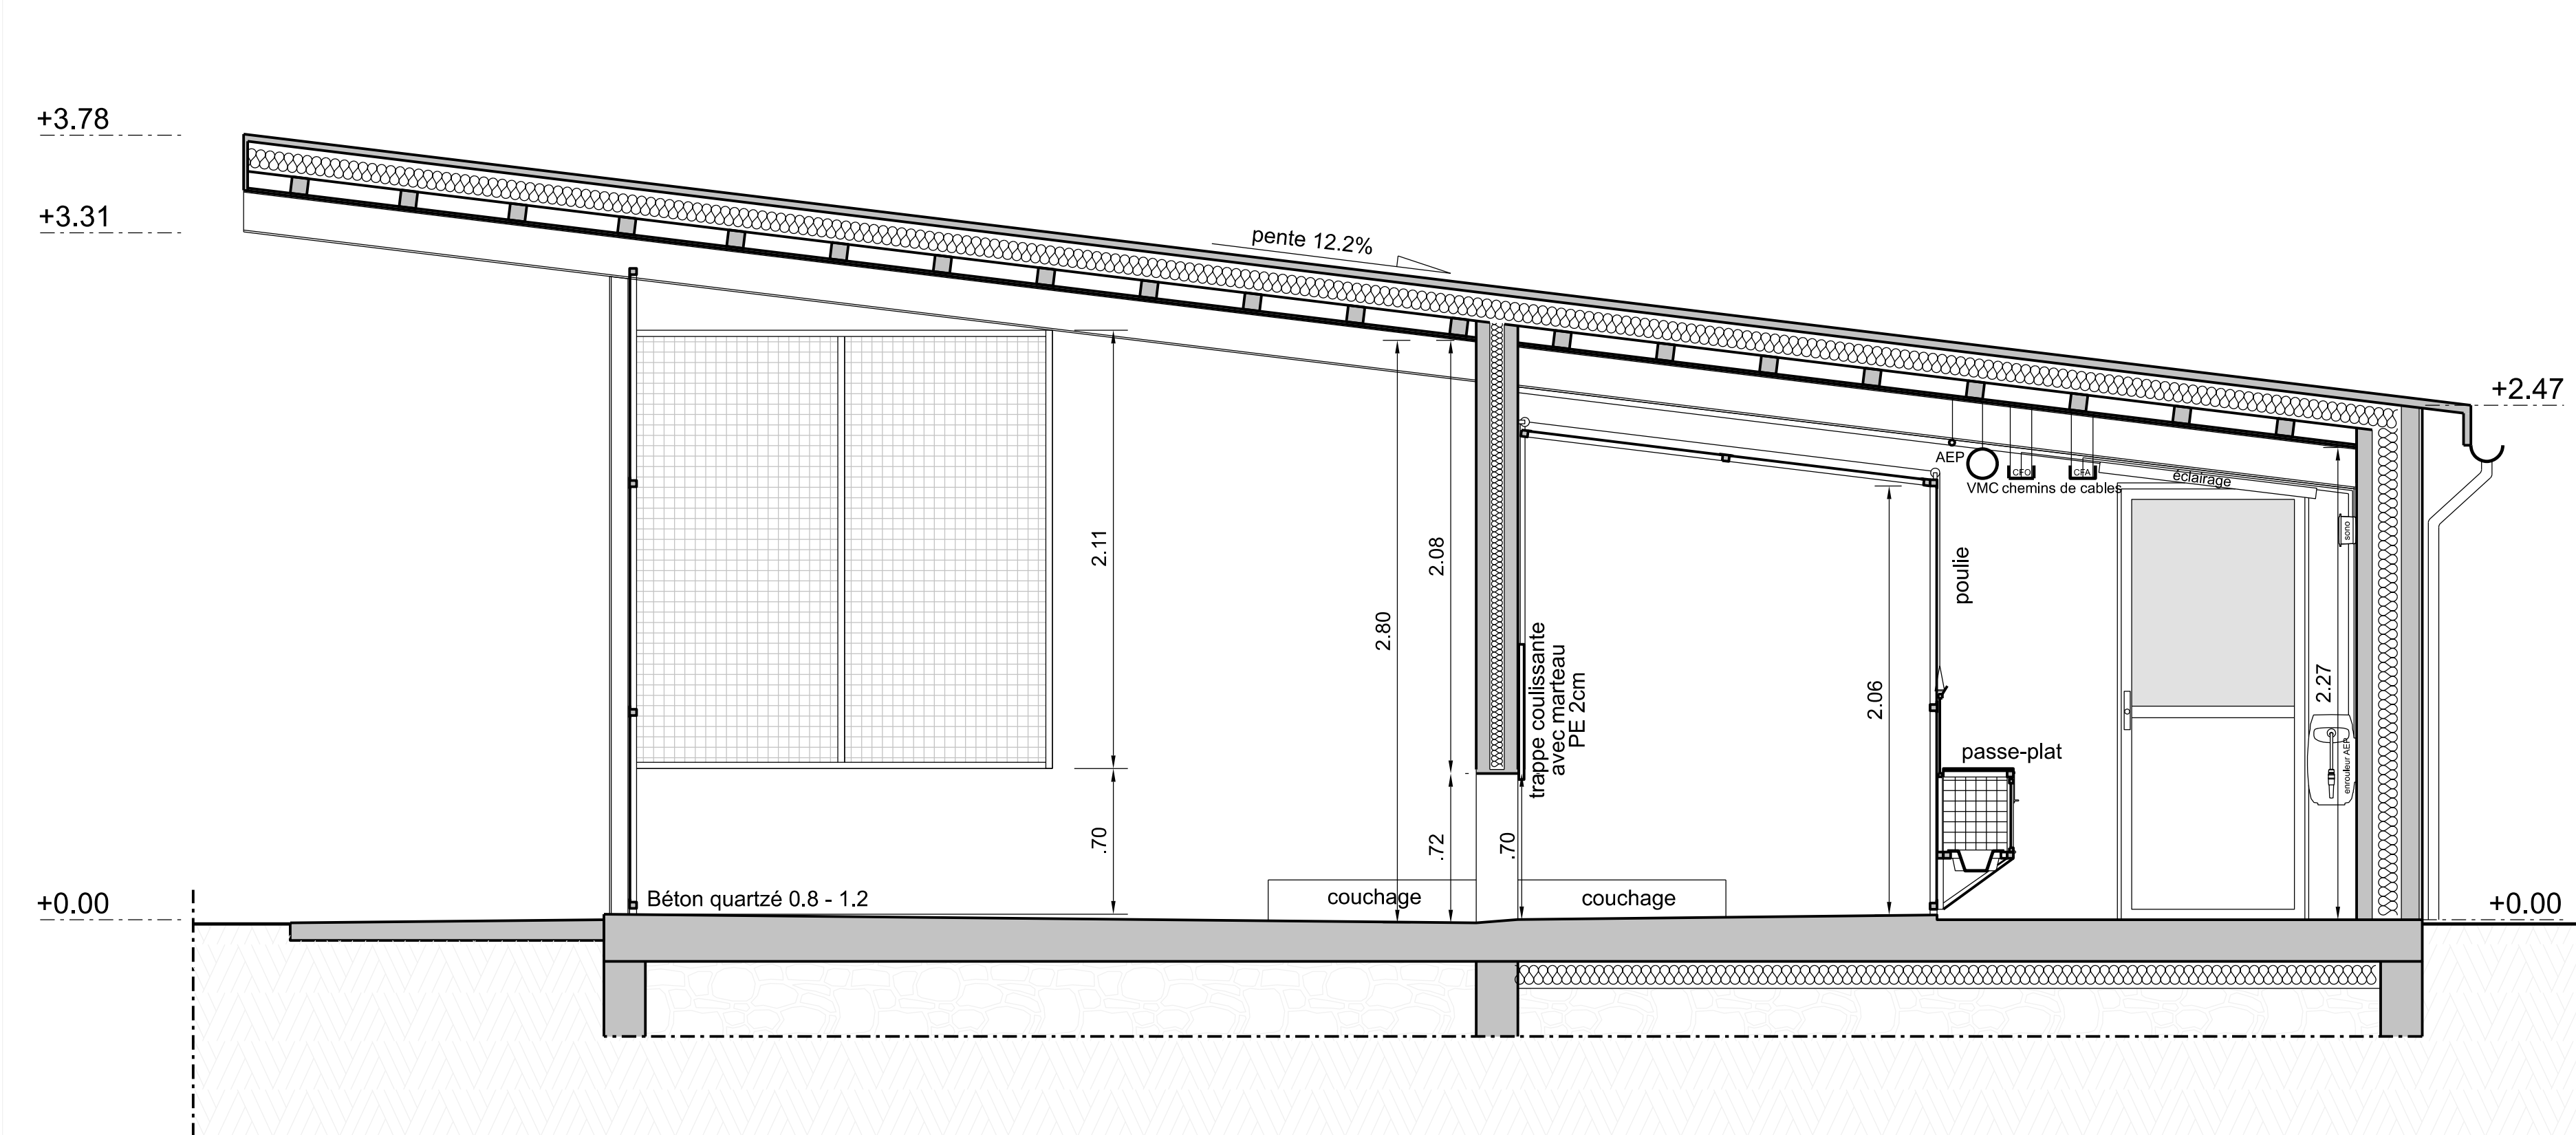

Coupe AA'

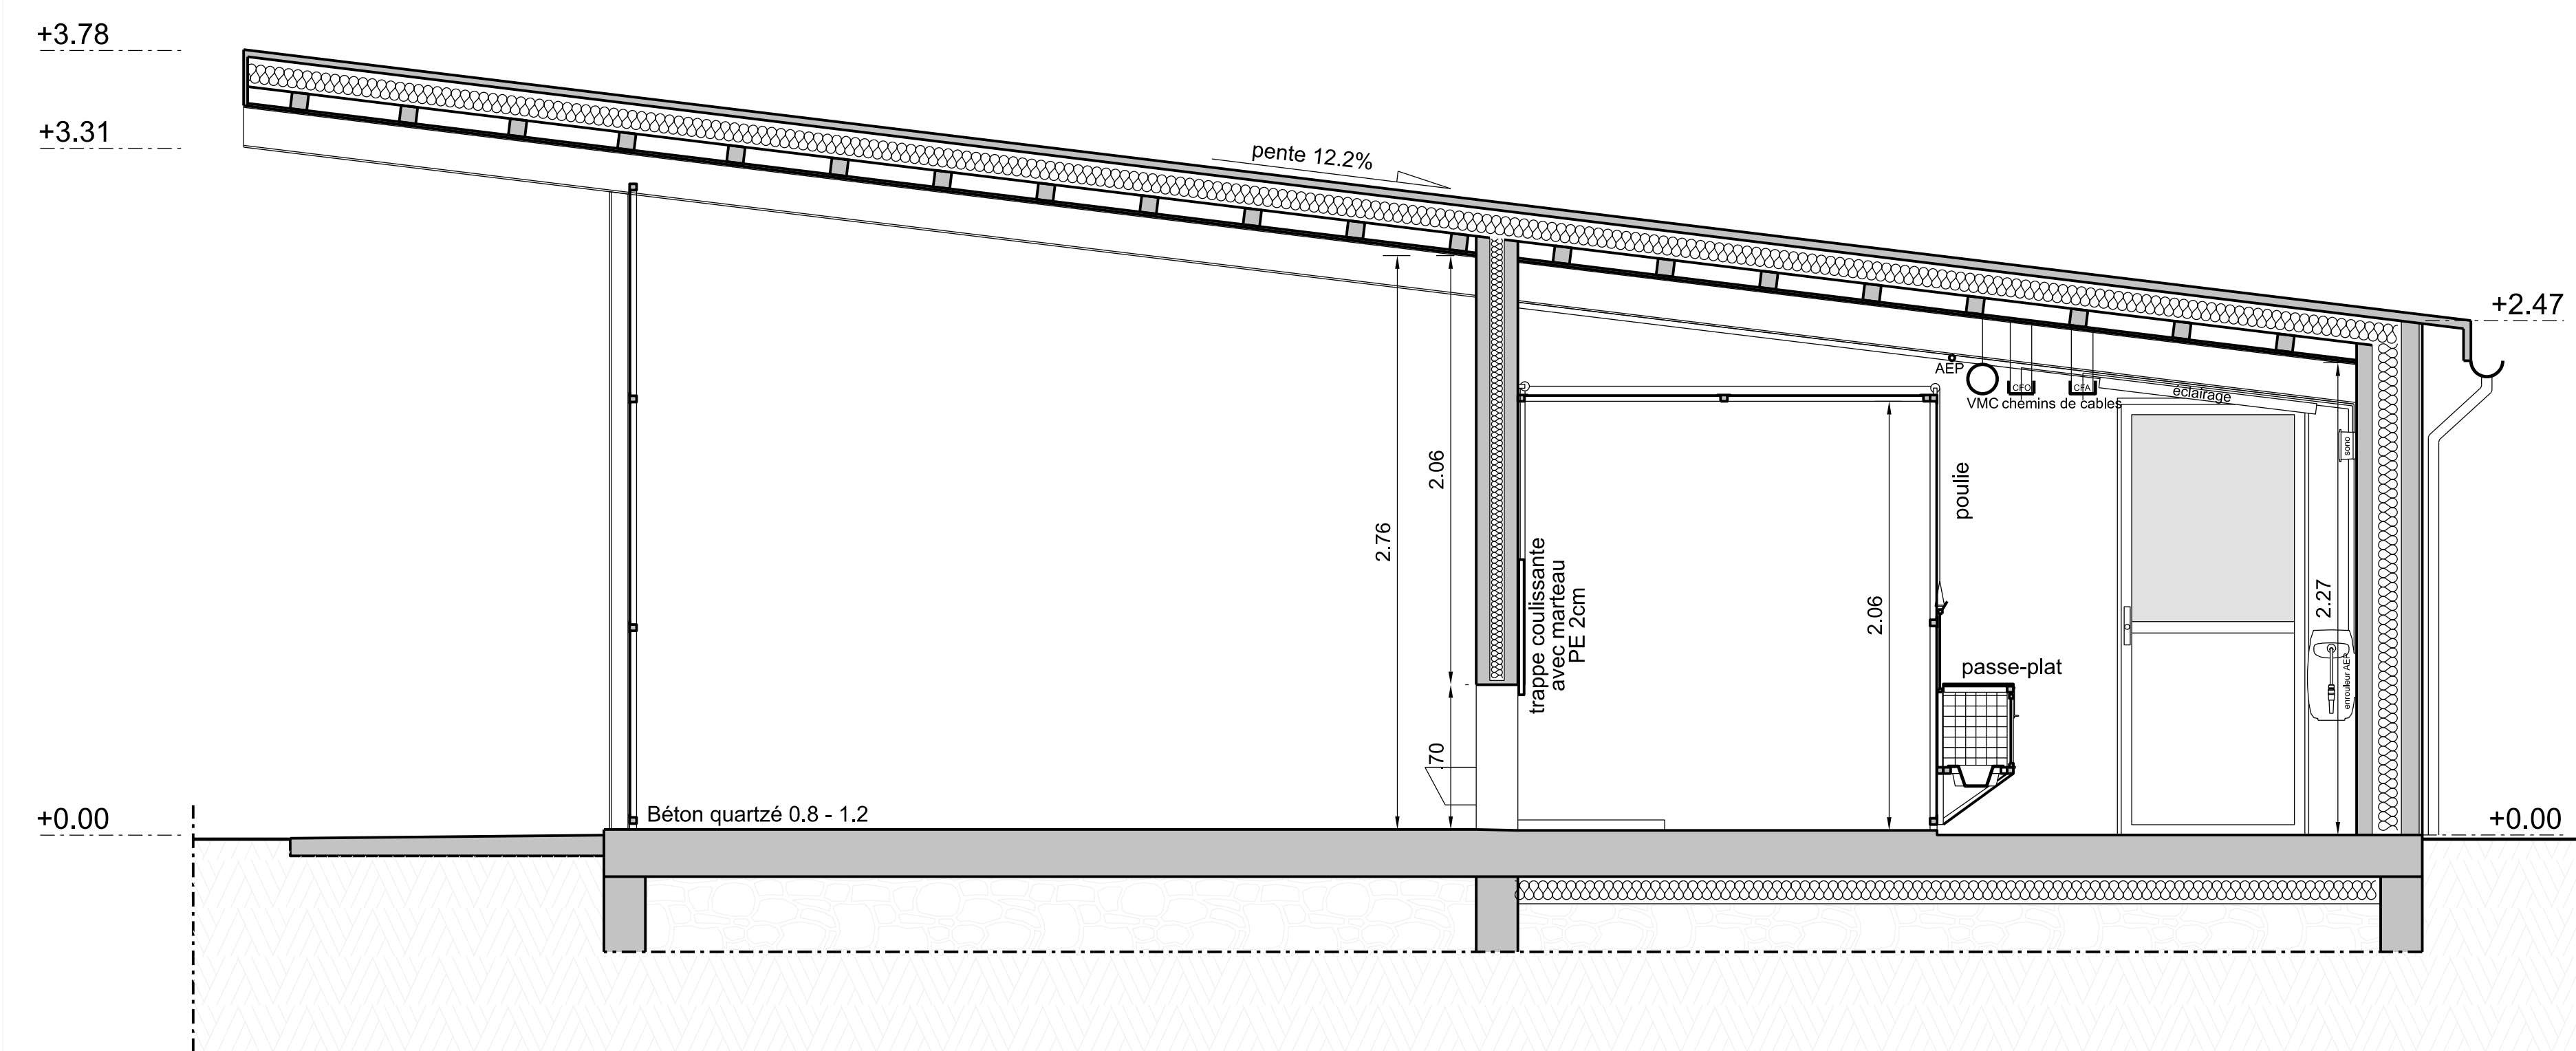

Coupe BB'

